



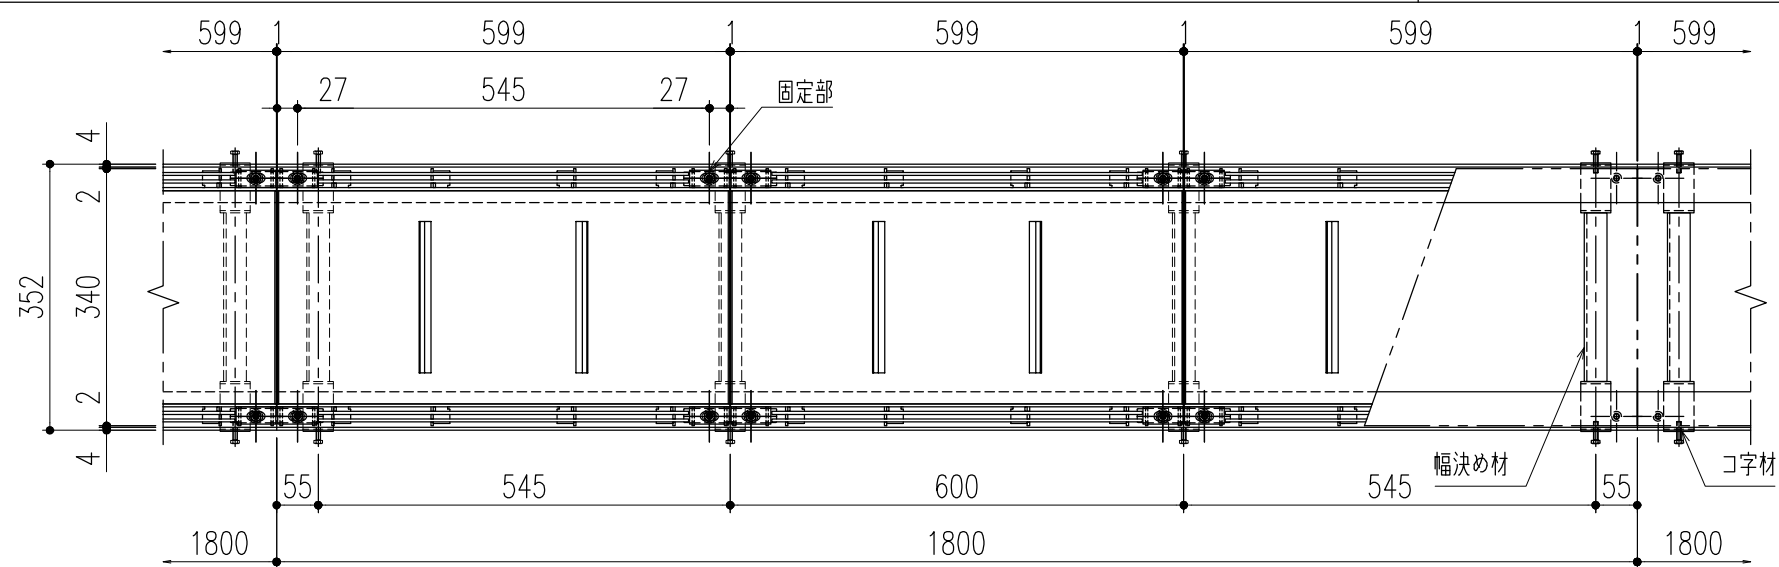

平面詳細図 S=1/10


- 仕 様**

ステンレス製インターロッキングブロック用蓋（ボルト固定式）  
SIFB-14-25U P=10  
材質；SUS304  
表面処理；酸洗い仕上  
固定部キャップ（4ヶ所/枚）  
材質；SUS304  
※使用上の注意事項：通常は車が乗らない場所でご使用ください。幅決め材は取外し不可です。
- ステンレス製U字溝用受枠  
CS-CIPB95-24  
材質；SUS304  
ゴムパッキン（t=3×44）  
材質；NR

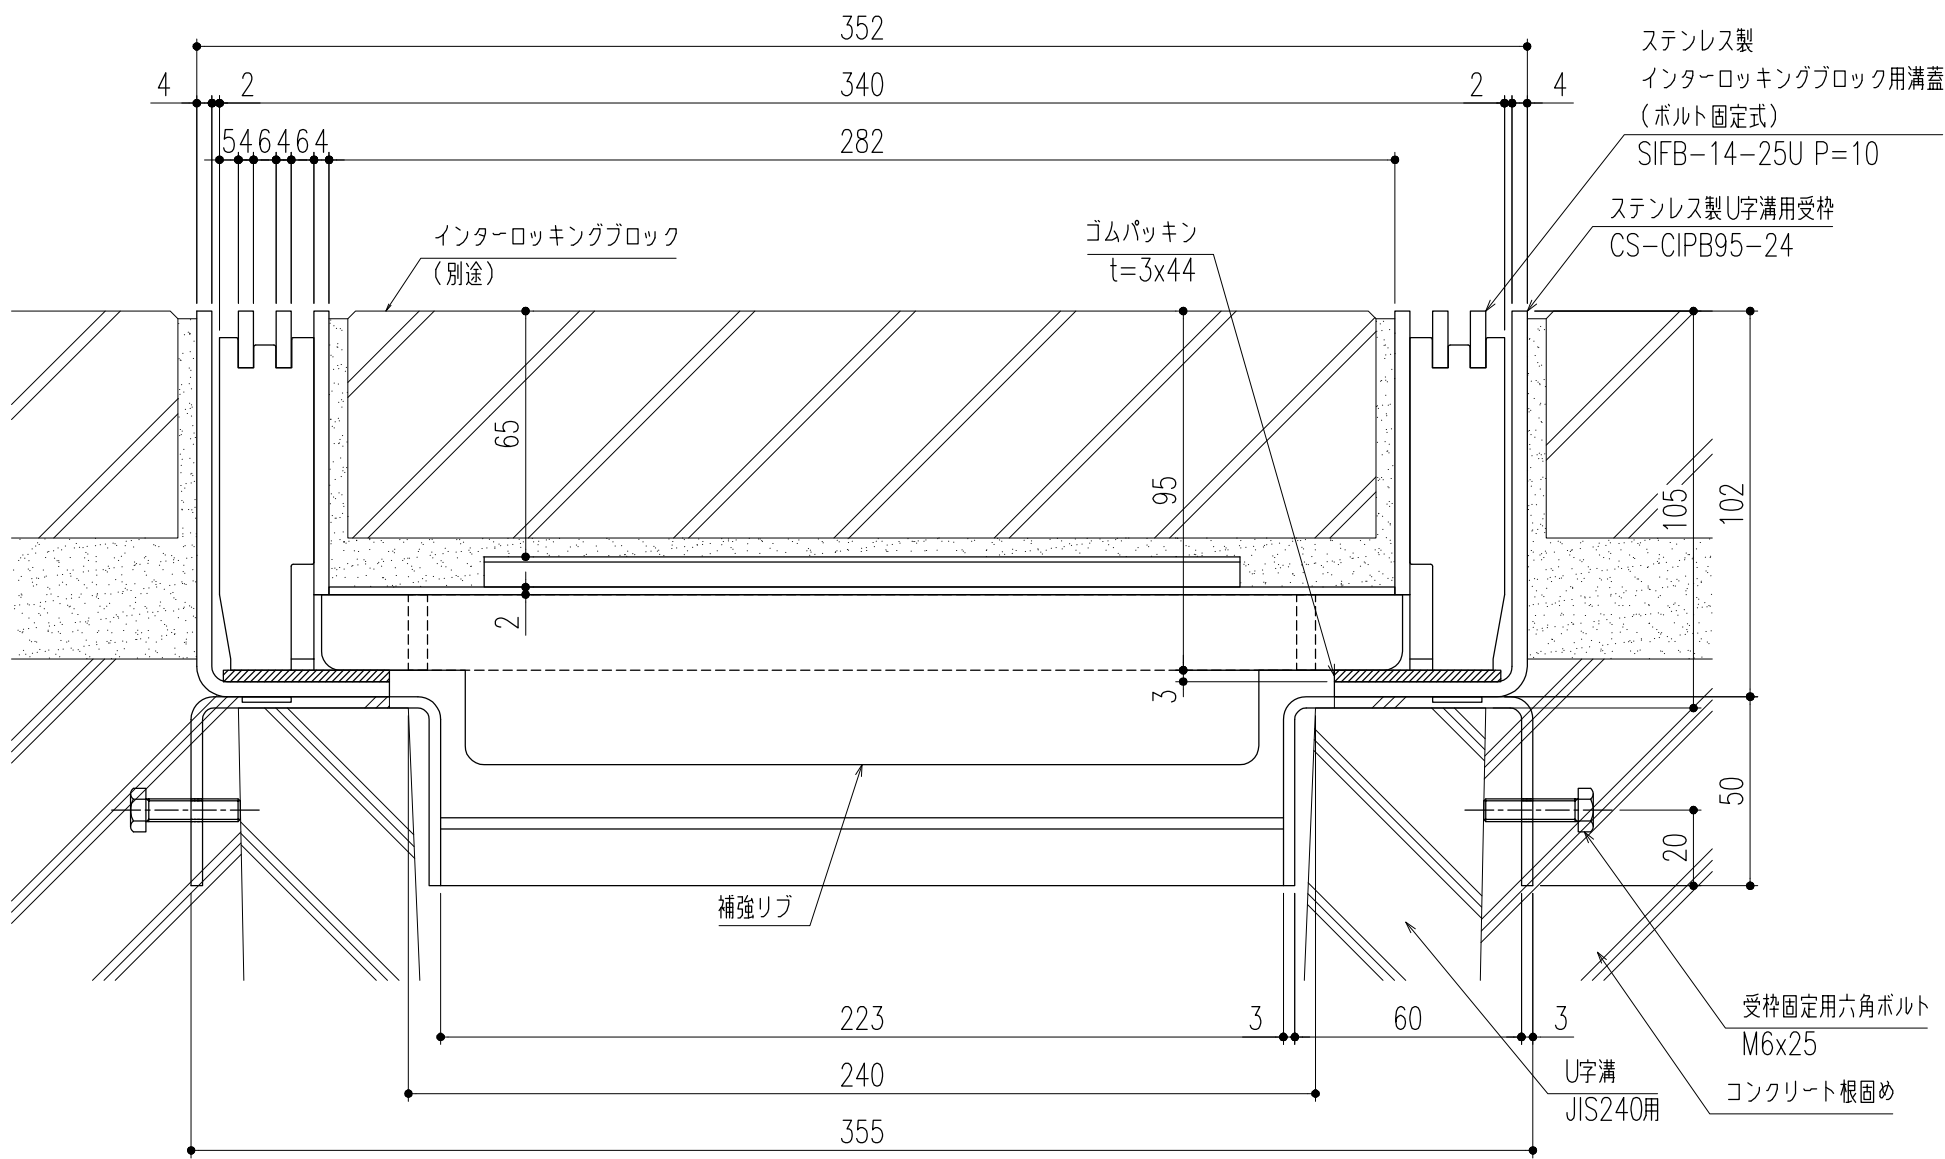


断面詳細図 S=1/2

※施工上の注意事項：U字溝上部と受枠下部のすきまはコンクリート等で埋めてください。受枠固定用六角ボルトはコンクリート等で確実に固定してください。

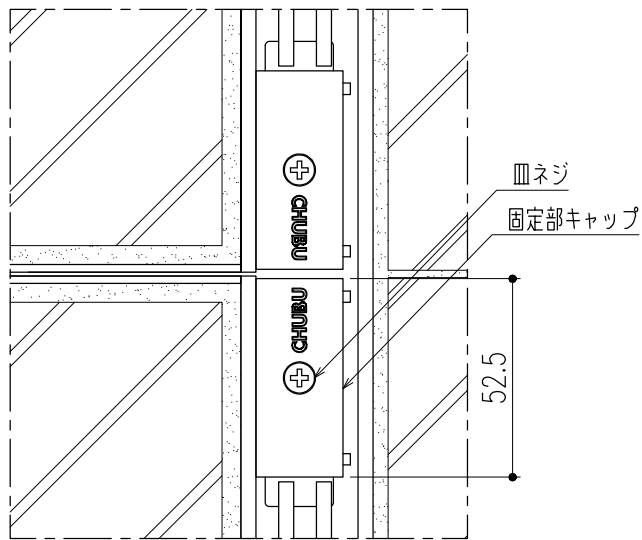

平面詳細図（ボルト固定部） S=1/2

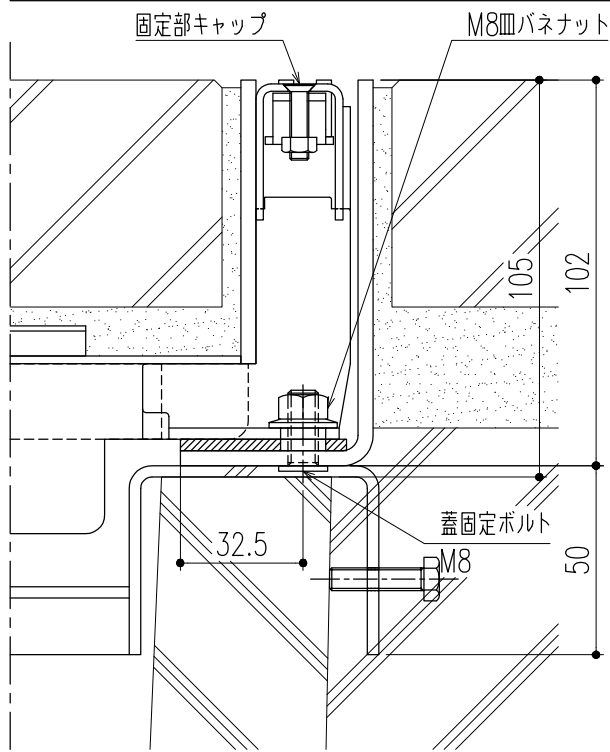


断面詳細図（ボルト固定部） S=1/2

※M8皿バネナットの着脱（締緩）は、ナットホールド可能工具を使用してください。


|     |         |       |     |    |              |     |     |         |      |     |                                                  |                 |            |
|-----|---------|-------|-----|----|--------------|-----|-----|---------|------|-----|--------------------------------------------------|-----------------|------------|
| △   |         |       |     |    | 第三<br>角<br>法 |     | 担 当 | 年 月 日   | 尺 度  | 名 称 | ステンレス製インターロッキングブロック用溝蓋（T-14用）<br>（ボルト固定式・U字溝用受枠） | 図 番             | DX12180133 |
| △   |         |       |     |    |              | 製 図 | 黒田  | 24,3,22 | 1/10 |     |                                                  |                 |            |
| △   |         |       |     |    |              | 検 図 | 後藤  | 〃       | (A3) | 品 名 | SIFB-14-25U P=10/CS-CIPB95-24                    | 株式会社 中部コーポレーション |            |
| 記 号 | 変更内容・理由 | 年 月 日 | 担 当 | 承認 |              | 承認  | 近藤  | 〃       |      |     |                                                  |                 |            |

特記事項。。。指示無き製作基準は製品規格による。

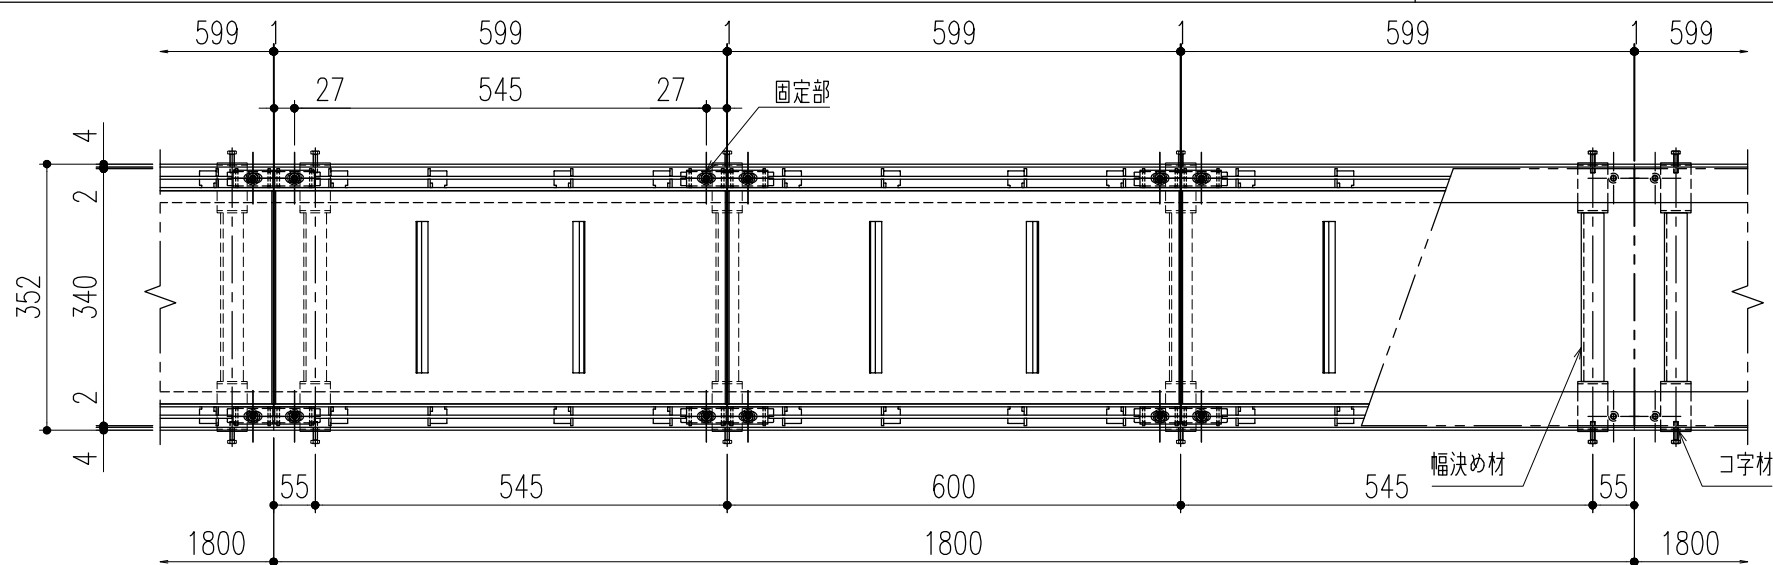


平面詳細図 S=1/10

- 仕 様
- ステンレス製インターロッキングブロック用蓋（ボルト固定式）  
SIFB-14-25U P=15  
材質；SUS304  
表面処理；酸洗い仕上  
固定部キャップ（4ヶ所/枚）  
材質；SUS304  
※使用上の注意事項：通常は車が乗らない場所でご使用ください。幅決め材は取外し不可です。
- ステンレス製U字溝用受枠  
CS-CIPB95-24  
材質；SUS304  
ゴムパッキン（t=3×44）  
材質；NR

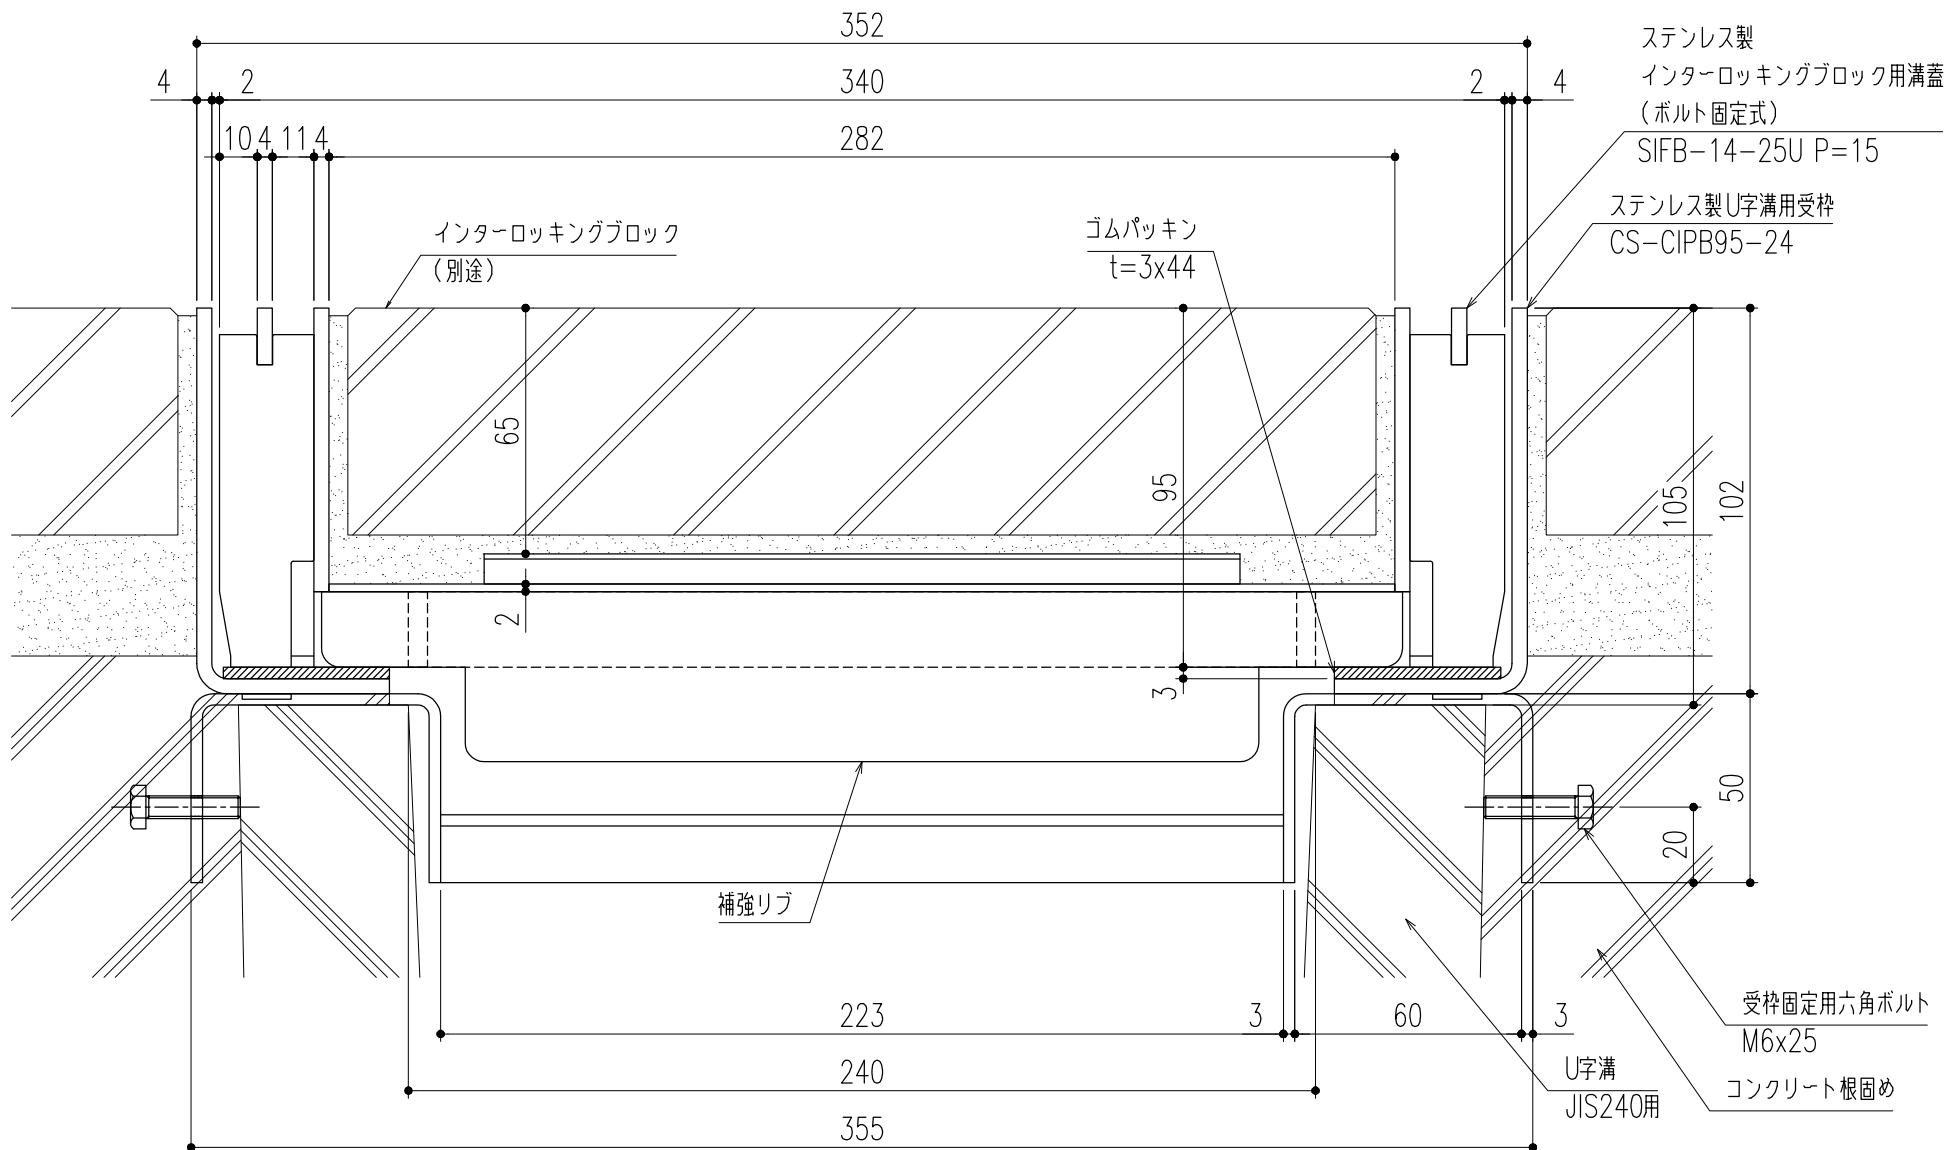


断面詳細図 S=1/2

※施工上の注意事項：U字溝上部と受枠下部のすきまはコンクリート等で埋めてください。受枠固定用六角ボルトはコンクリート等で確実に固定してください。

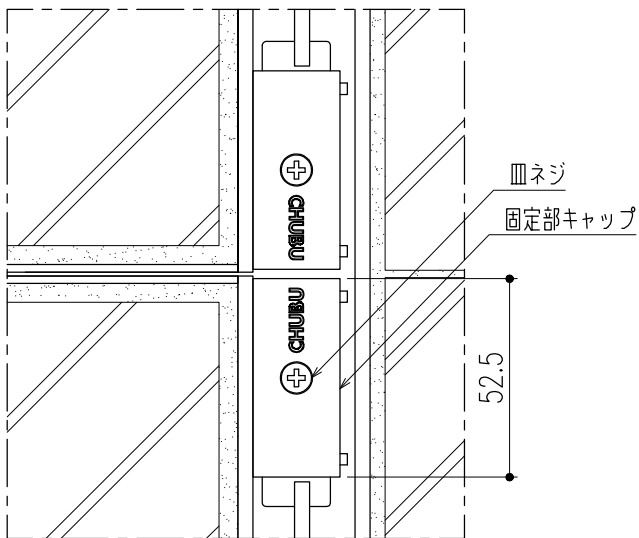

平面詳細図（ボルト固定部） S=1/2

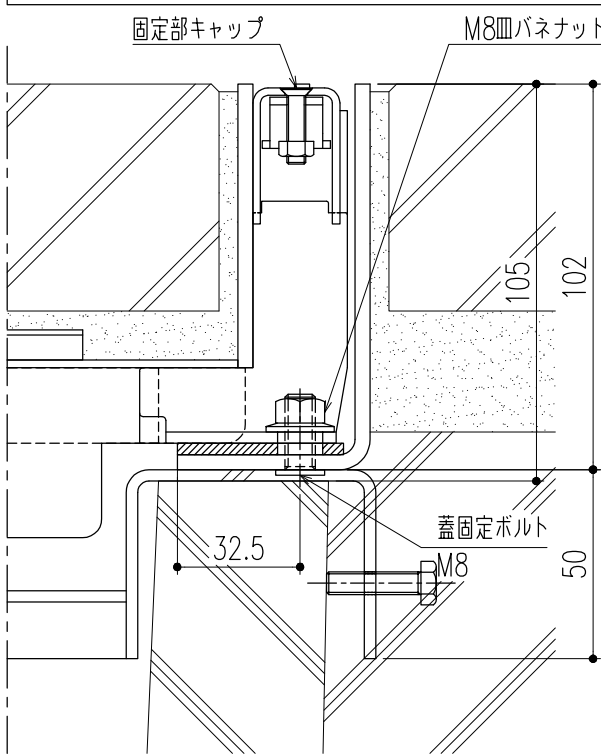


断面詳細図（ボルト固定部） S=1/2

※M8皿バネナットの着脱（締緩）は、ナットホールド可能工具を使用してください。


|     |         |       |     |     |              |     |     |         |      |     |                                                  |                 |            |
|-----|---------|-------|-----|-----|--------------|-----|-----|---------|------|-----|--------------------------------------------------|-----------------|------------|
| △   |         |       |     |     | 第三<br>角<br>法 |     | 担 当 | 年 月 日   | 尺 度  | 名 称 | ステンレス製インターロッキングブロック用溝蓋（T-14用）<br>（ボルト固定式・U字溝用受枠） | 図 番             | DX12180141 |
| △   |         |       |     |     |              | 製 図 | 黒田  | 24,3,22 | 1/10 |     |                                                  |                 |            |
| △   |         |       |     |     |              | 検 図 | 後藤  | ”       |      | 品 名 | SIFB-14-25U P=15/CS-CIPB95-24                    | 株式会社 中部コーポレーション |            |
| 記 号 | 変更内容・理由 | 年 月 日 | 担 当 | 承 認 |              | 承 認 | 近藤  | ”       | （A3） |     |                                                  |                 |            |

特記事項。。。指示無き製作基準は製品規格による。

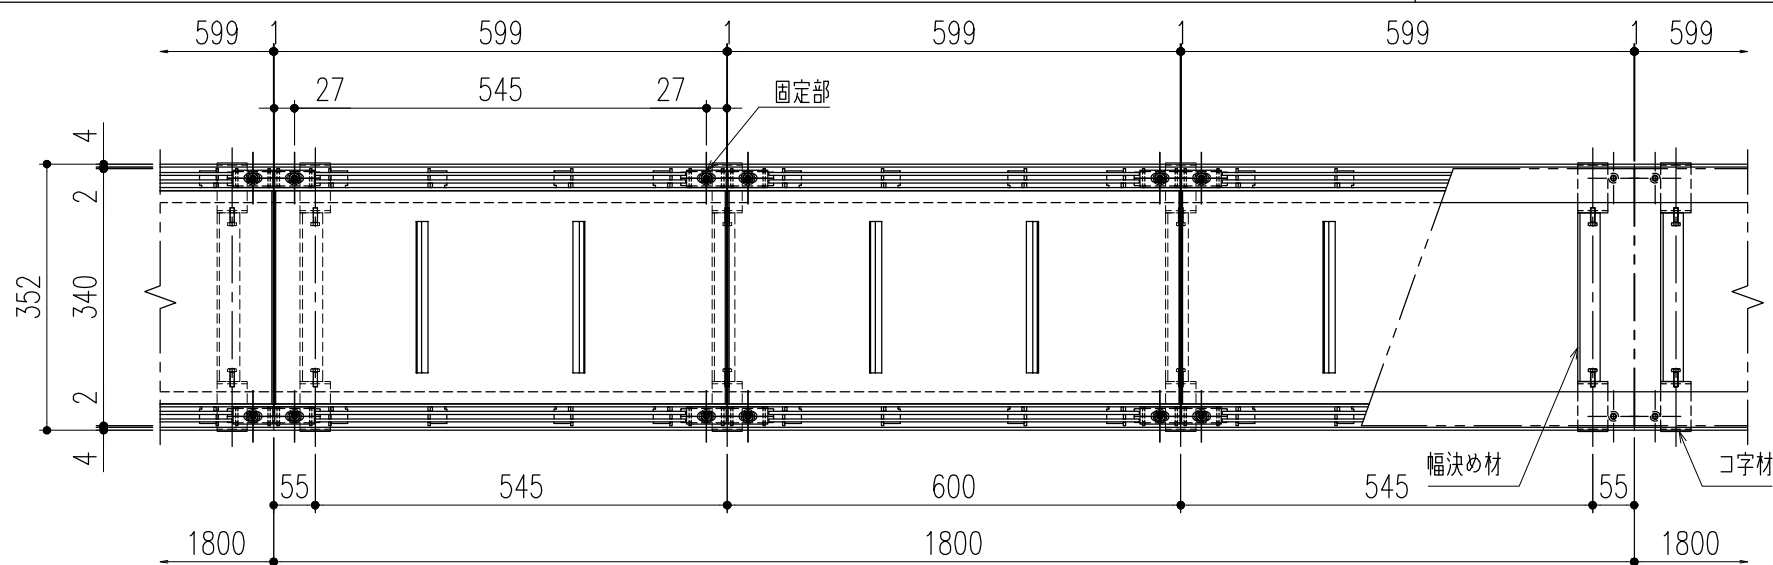


平面詳細図 S=1/10

- 仕 様
- ステンレス製インターロッキングブロック用蓋（ボルト固定式）  
SIFB-14-25U P=10  
材質；SUS304  
表面処理；酸洗い仕上  
固定部キャップ（4ヶ所/枚）  
材質；SUS304  
※使用上の注意事項：通常は車が乗らない場所でご使用ください。幅決め材は取外し不可です。
- ステンレス製U字溝用受枠  
CS-CIPB95-24R  
材質；SUS304  
ゴムパッキン（t=3×44）  
材質；NR

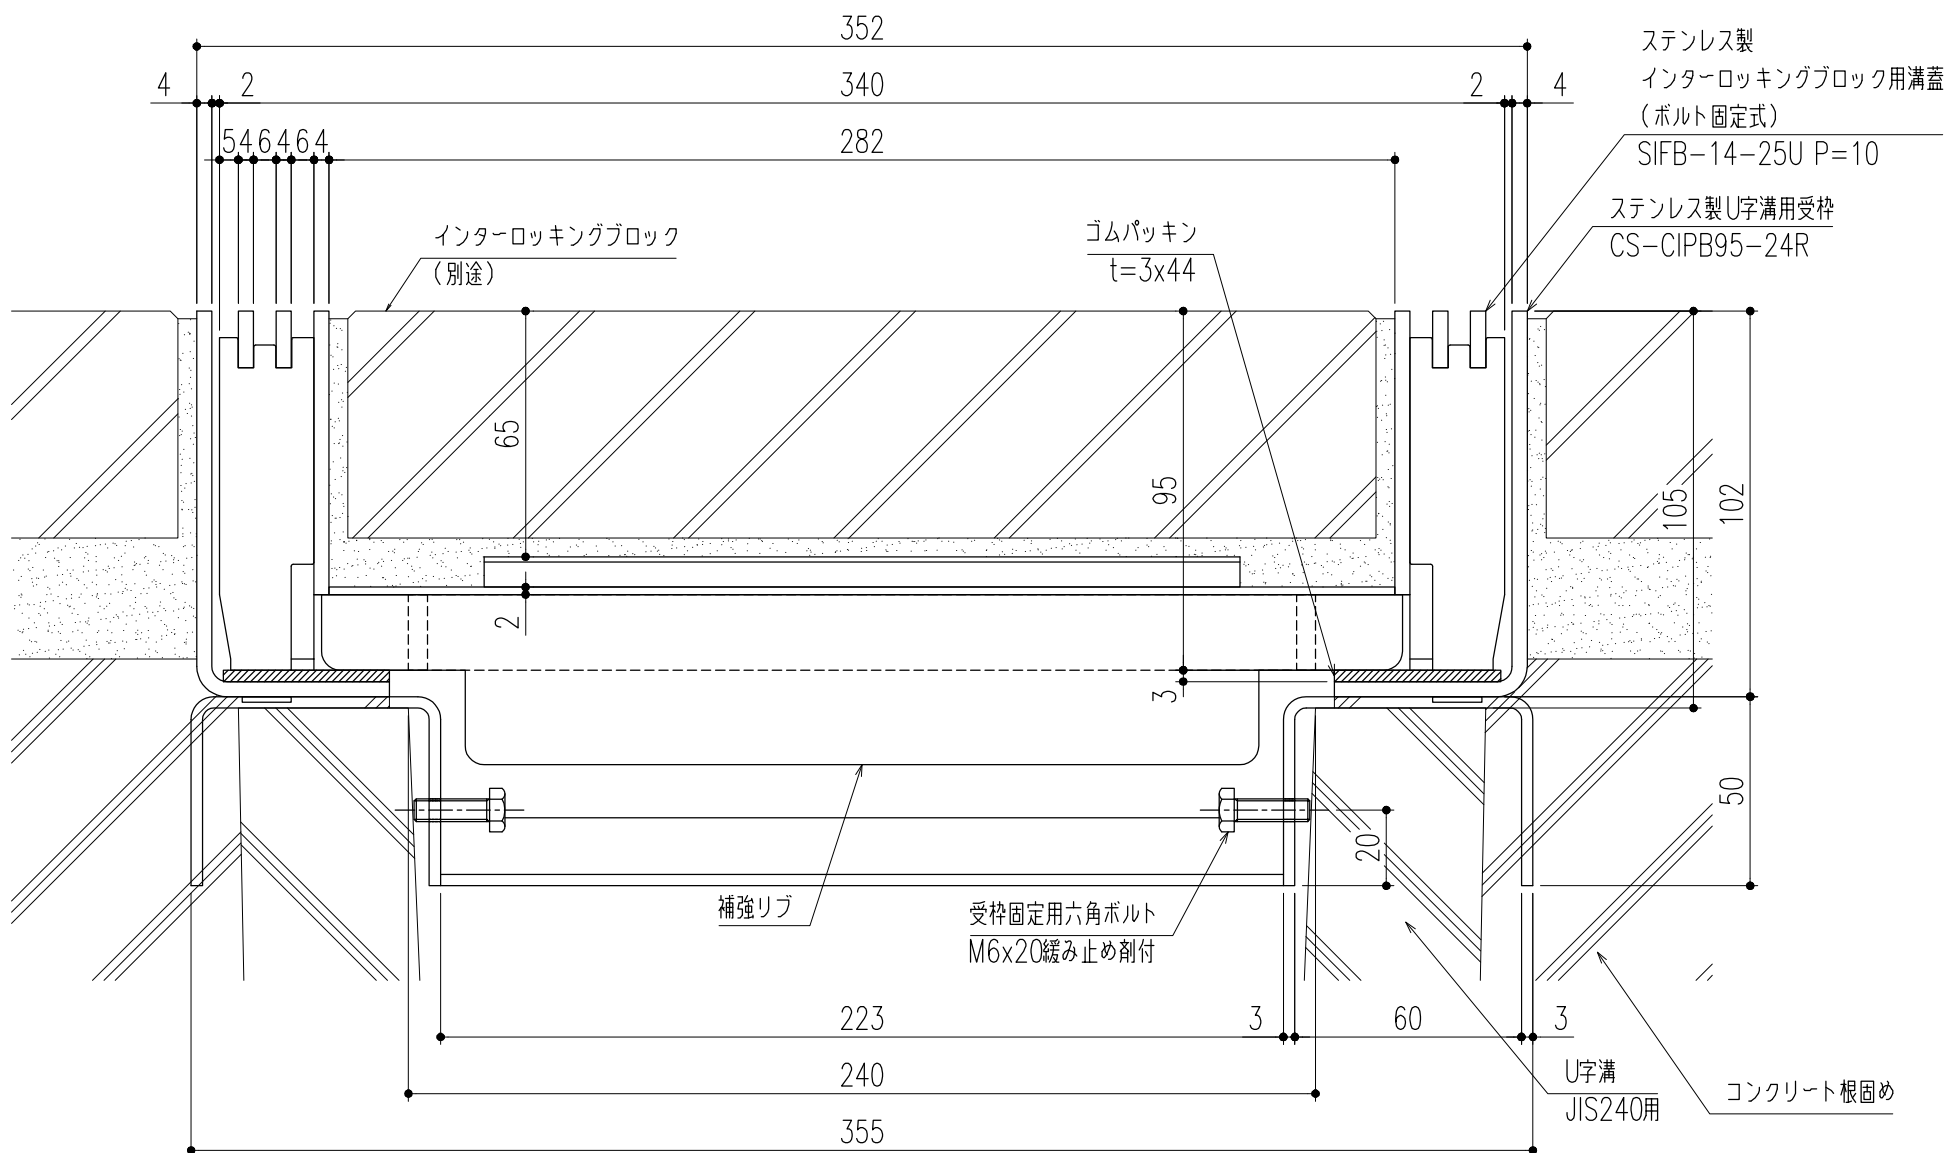


断面詳細図 S=1/2

※施工上の注意事項：U字溝上部と受枠下部のすきまはコンクリート等で埋めてください。

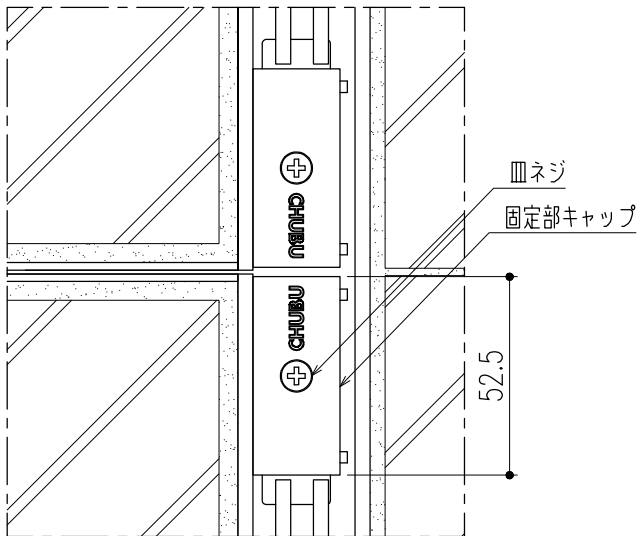

平面詳細図（ボルト固定部） S=1/2

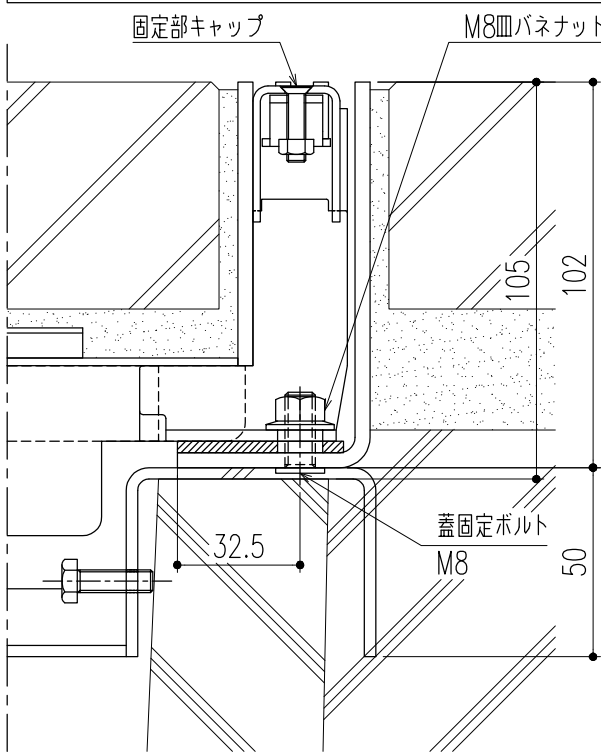


断面詳細図（ボルト固定部） S=1/2

※M8皿バネナットの着脱（締緩）は、  
ナットホールド可能工具を使用してください。


|     |         |       |     |    |              |     |     |         |      |     |                                                  |                 |            |
|-----|---------|-------|-----|----|--------------|-----|-----|---------|------|-----|--------------------------------------------------|-----------------|------------|
| △   |         |       |     |    | 第三<br>角<br>法 |     | 担 当 | 年 月 日   | 尺 度  | 名 称 | ステンレス製インターロッキングブロック用溝蓋（T-14用）<br>（ボルト固定式・U字溝用受枠） | 図 番             | DX12180134 |
| △   |         |       |     |    |              | 製 図 | 黒田  | 24,3,22 | 1/10 |     |                                                  |                 |            |
| △   |         |       |     |    |              | 検 図 | 後藤  | 〃       | (A3) | 品 名 | SIFB-14-25U P=10/CS-CIPB95-24R                   | 株式会社 中部コーポレーション |            |
| 記 号 | 変更内容・理由 | 年 月 日 | 担 当 | 承認 |              | 承認  | 近藤  | 〃       |      |     |                                                  |                 |            |

特記事項。。。指示無き製作基準は製品規格による。

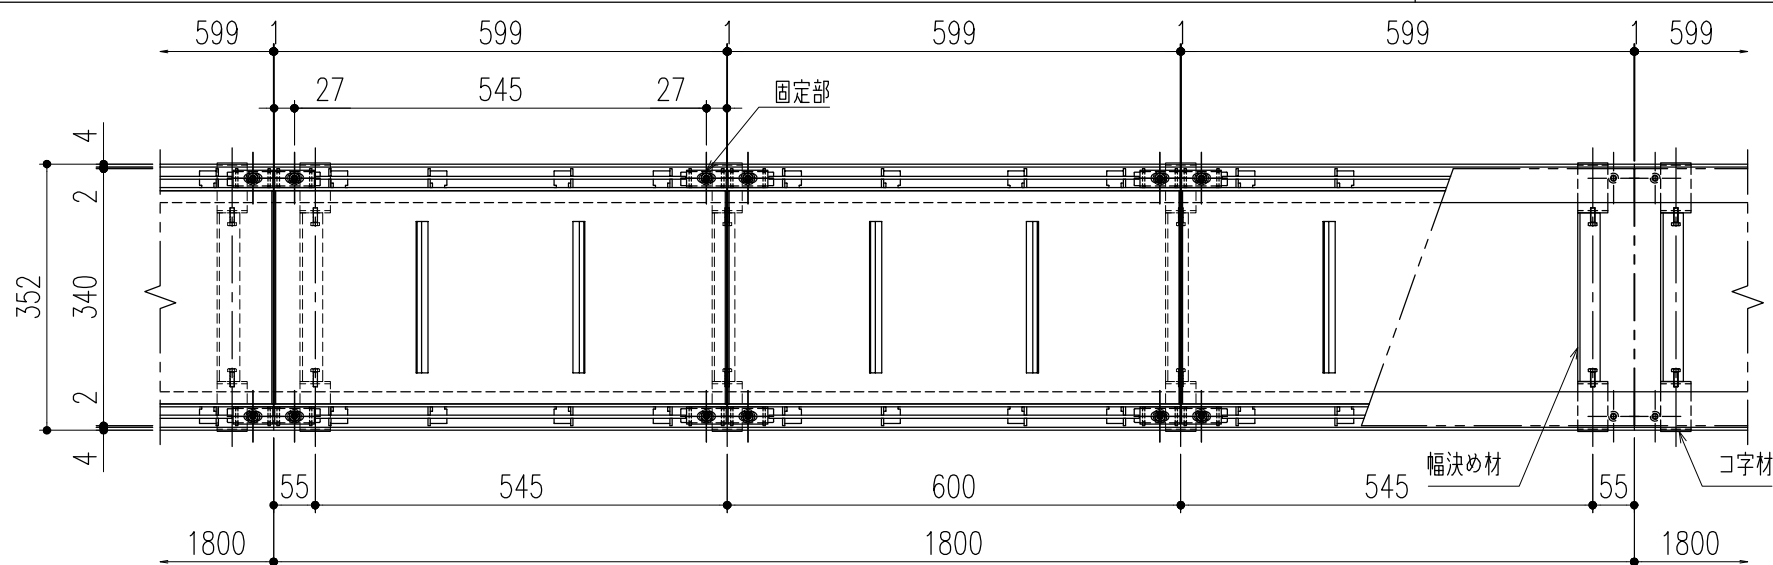


平面詳細図 S=1/10

- 仕 様
- ステンレス製インターロッキングブロック用蓋（ボルト固定式）  
SIFB-14-25U P=15  
材質；SUS304  
表面処理；酸洗い仕上  
固定部キャップ（4ヶ所／枚）  
材質；SUS304  
※使用上の注意事項：通常は車が乗らない場所でご使用ください。幅決め材は取外し不可です。
- ステンレス製U字溝用受枠  
CS-CIPB95-24R  
材質；SUS304  
ゴムパッキン（t=3×44）  
材質；NR

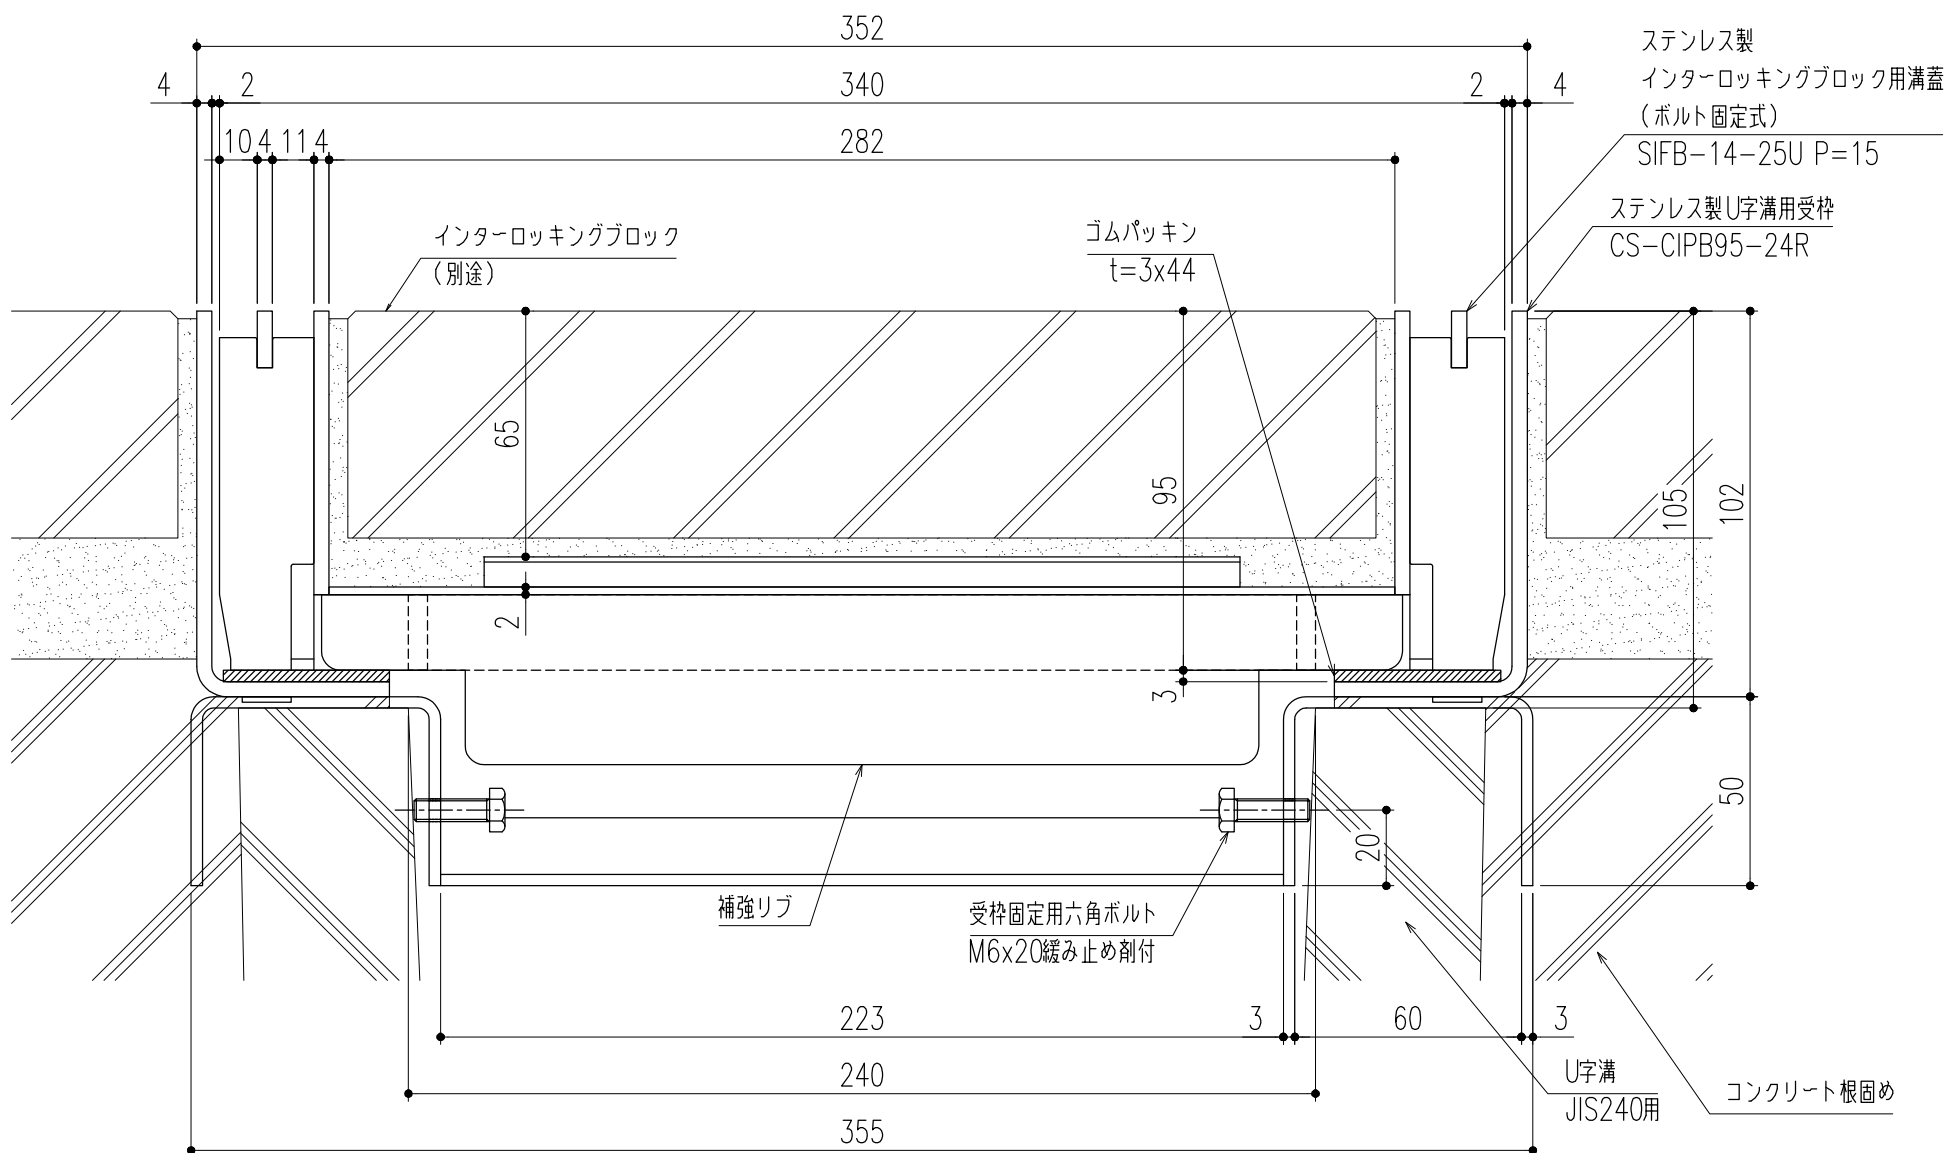


断面詳細図 S=1/2

※施工上の注意事項：U字溝上部と受枠下部のすきまはコンクリート等で埋めてください。

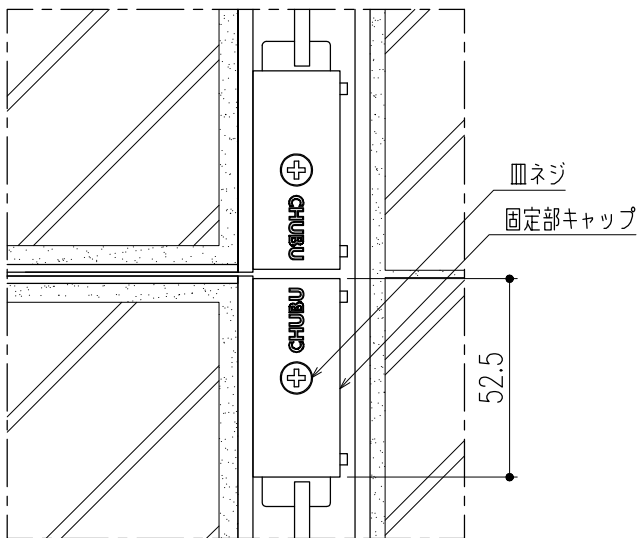

平面詳細図（ボルト固定部） S=1/2

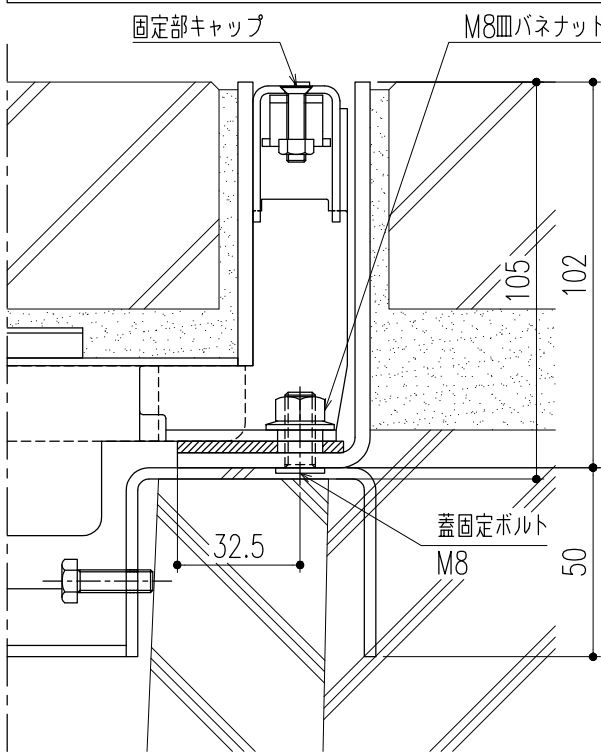

断面詳細図（ボルト固定部） S=1/2

※M8皿バネナットの着脱（締緩）は、ナットホールド可能工具を使用してください。

|     |         |       |     |     |              |     |     |         |      |     |                                                  |                 |            |
|-----|---------|-------|-----|-----|--------------|-----|-----|---------|------|-----|--------------------------------------------------|-----------------|------------|
| △   |         |       |     |     | 第三<br>角<br>法 |     | 担 当 | 年 月 日   | 尺 度  | 名 称 | ステンレス製インターロッキングブロック用溝蓋（T-14用）<br>（ボルト固定式・U字溝用受枠） | 図 番             | DX12180142 |
| △   |         |       |     |     |              | 製 図 | 黒田  | 24,3,22 | 1/10 |     |                                                  |                 |            |
| △   |         |       |     |     |              | 検 図 | 後藤  | 〃       | （A3） | 品 名 | SIFB-14-25U P=15/CS-CIPB95-24R                   | 株式会社 中部コーポレーション |            |
| 記 号 | 変更内容・理由 | 年 月 日 | 担 当 | 承 認 |              | 承 認 | 近藤  | 〃       |      |     |                                                  |                 |            |

特記事項。。。指示無き製作基準は製品規格による。