



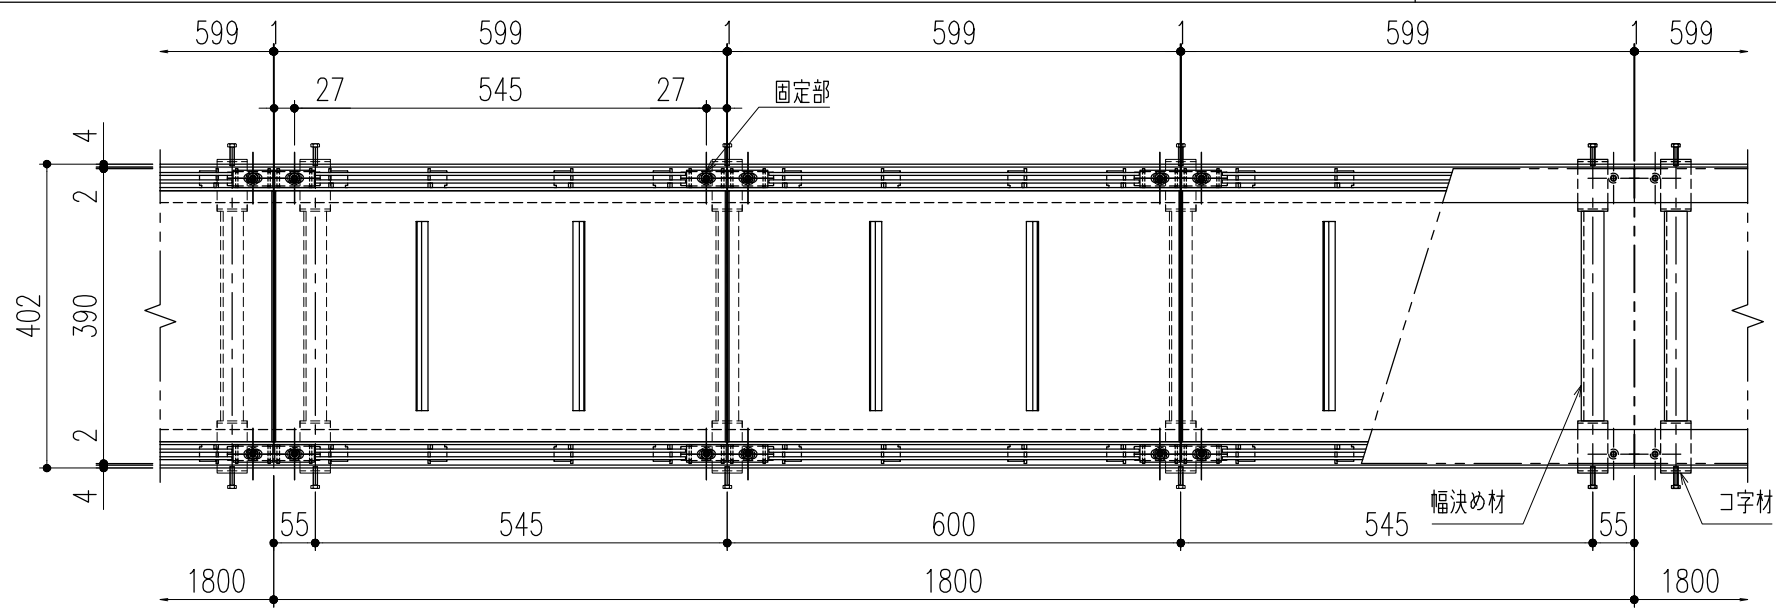

平面詳細図 S=1/10

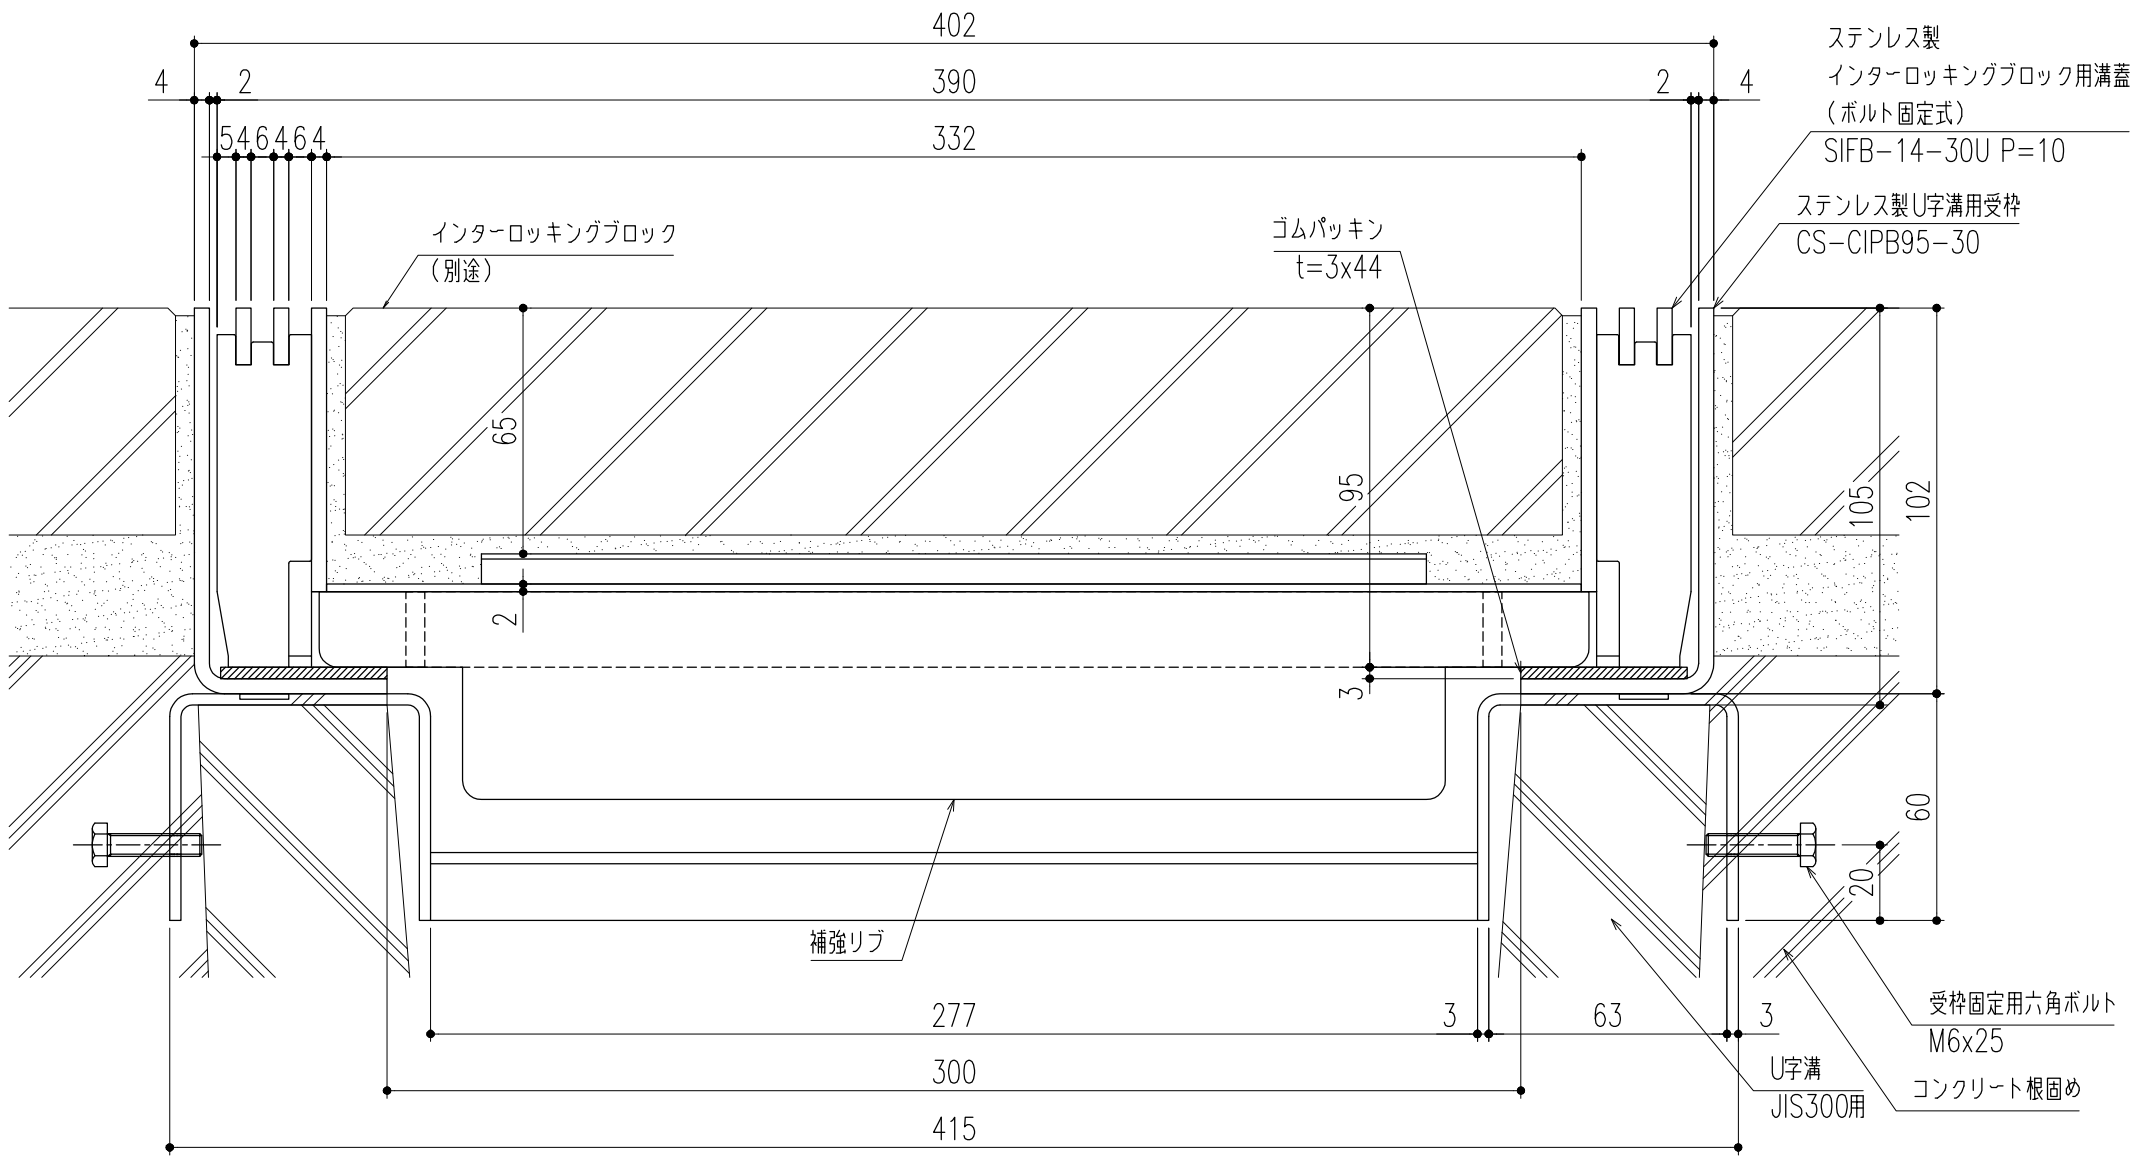


断面詳細図 S=1/2


※施工上の注意事項：U字溝上部と受枠下部のすきまはコンクリート等で埋めてください。受枠固定用六角ボルトはコンクリート等で確実に固定してください。

仕 様
ステンレス製インターロッキングブロック用蓋（ボルト固定式）
SIFB-14-30U P=10
材質；SUS304
表面処理；酸洗い仕上
固定部キャップ（4ヶ所／枚）
材質；SUS304
※使用上の注意事項：通常は車が乗らない場所でご使用ください。幅決め材は取外し不可です。

ステンレス製U字溝用受枠
CS-CIPB95-30
材質；SUS304
ゴムパッキン（t=3×44）
材質；NR

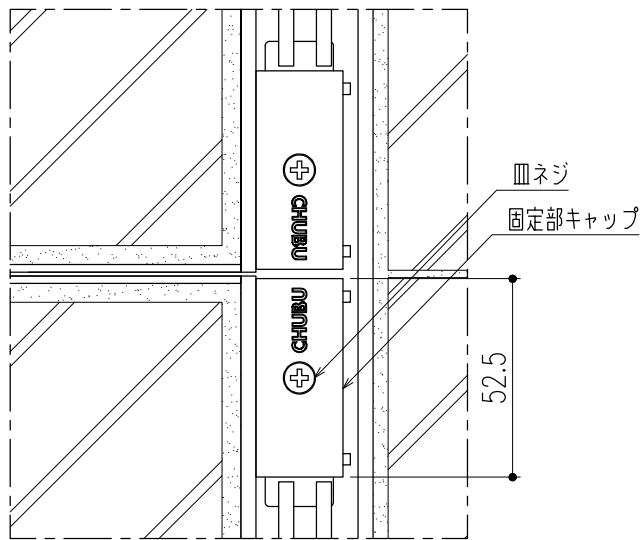

平面詳細図（ボルト固定部） S=1/2

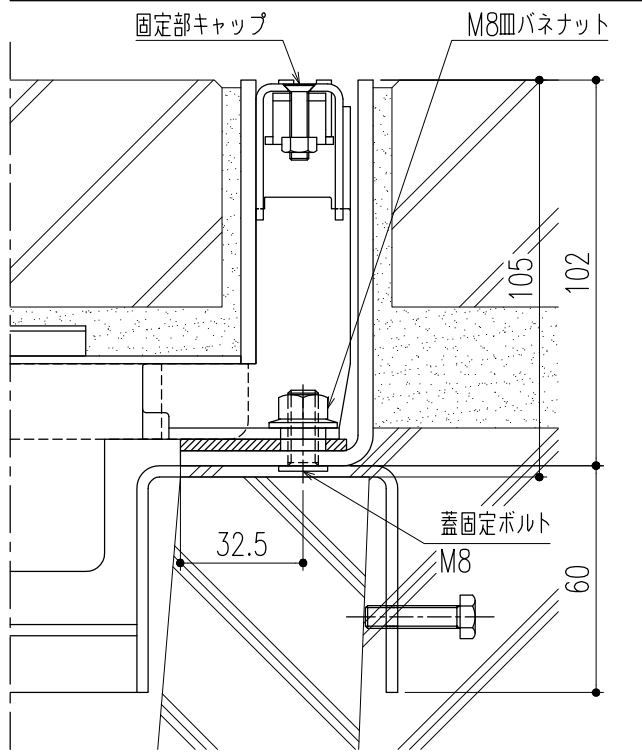


断面詳細図（ボルト固定部） S=1/2


※M8皿バネナットの着脱（締緩）は、ナットホールド可能工具を使用してください。

△					第三 角 法		担 当	年 月 日	尺 度	名 称	ステンレス製インターロッキングブロック用溝蓋（T-14用） （ボルト固定式・U字溝用受枠）	図 番	DX12180135
△						製 図	黒田	24,3,22	1/10				
△						検 図	後藤	〃	(A3)	品 名	SIFB-14-30U P=10/CS-CIPB95-30	株式会社 中部コーポレーション	
記 号	変更内容・理由	年 月 日	担 当	承 認		承 認	近藤	〃					

特記事項。。。指示無き製作基準は製品規格による。

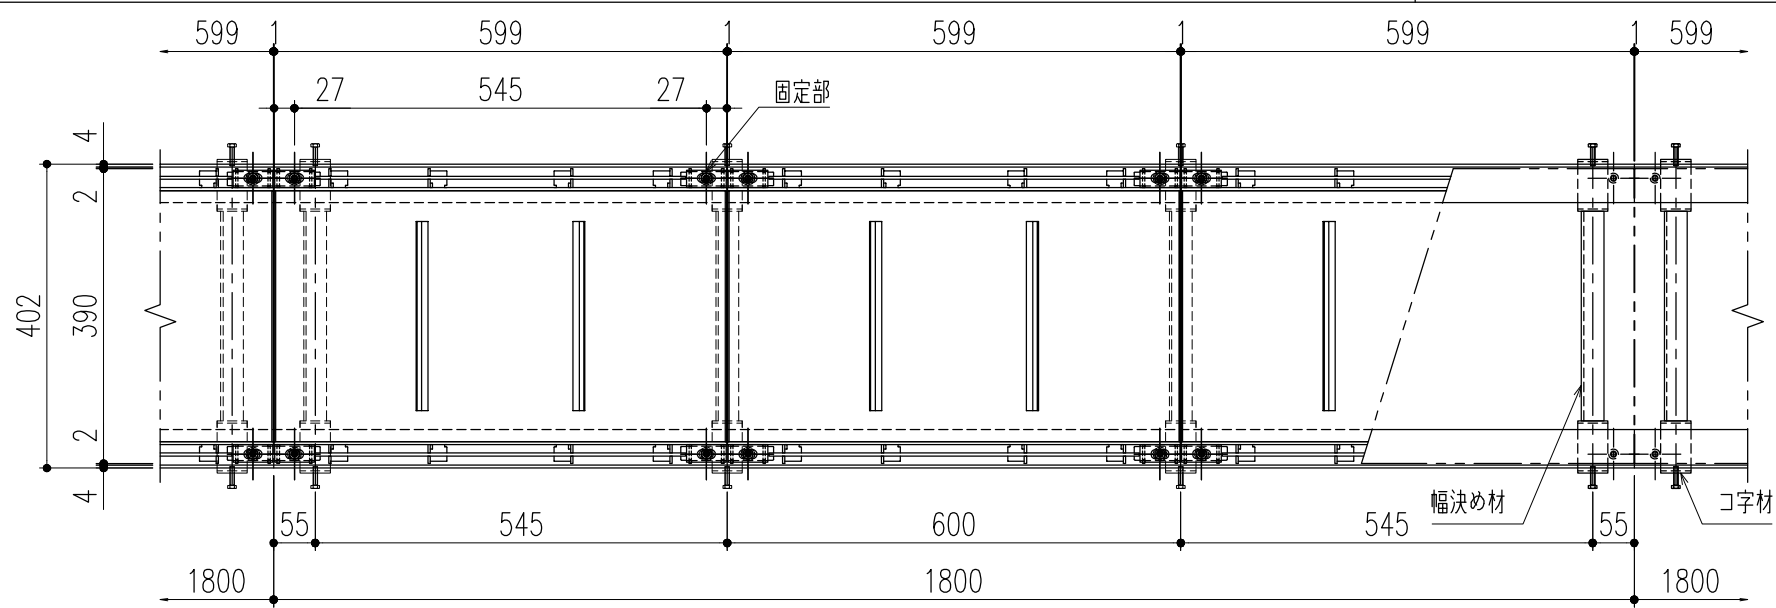

平面詳細図 S=1/10

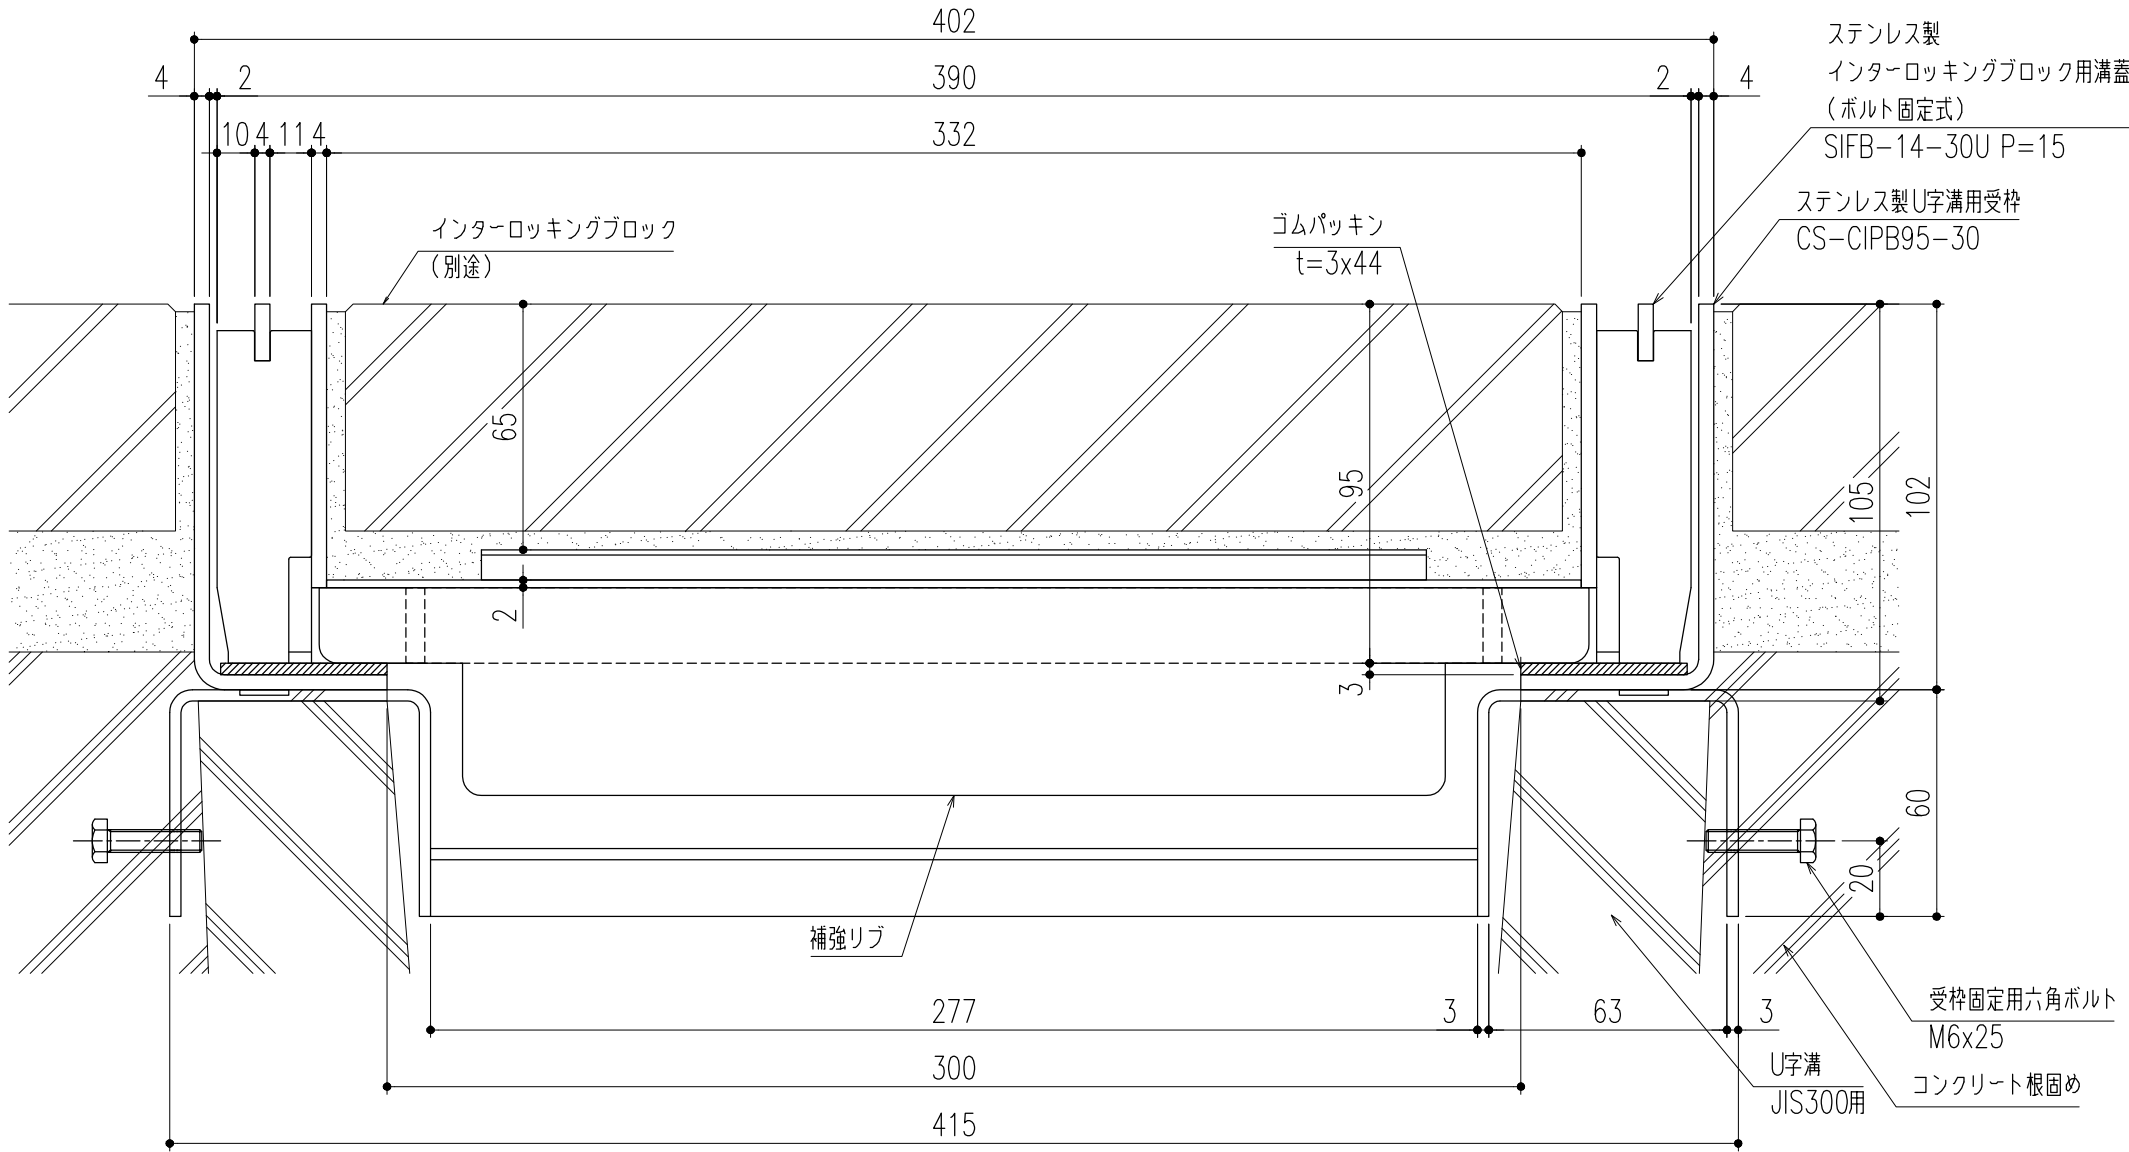


断面詳細図 S=1/2


※施工上の注意事項：U字溝上部と受枠下部のすきまはコンクリート等で埋めてください。受枠固定用六角ボルトはコンクリート等で確実に固定してください。

仕様
ステンレス製インターロッキングブロック用蓋（ボルト固定式）
SIFB-14-30U P=15
材質；SUS304
表面処理；酸洗い仕上
固定部キャップ（4ヶ所／枚）
材質；SUS304
※使用上の注意事項：通常は車が乗らない場所でご使用ください。幅決め材は取外し不可です。

ステンレス製U字溝用受枠
CS-CIPB95-30
材質；SUS304
ゴムパッキン（t=3×44）
材質；NR

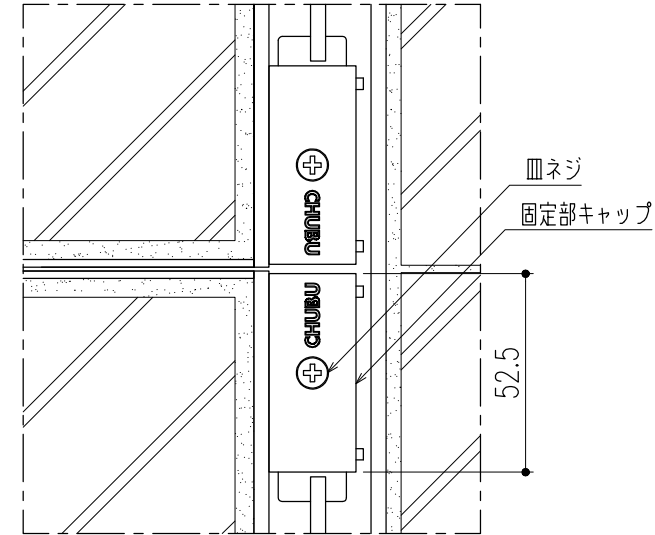

平面詳細図（ボルト固定部） S=1/2

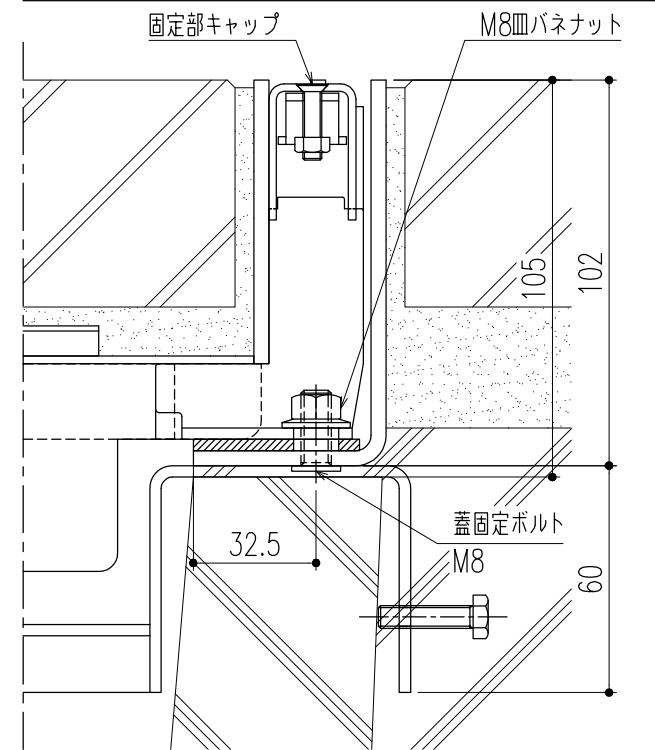


断面詳細図（ボルト固定部） S=1/2


※M8皿バネナットの着脱（締緩）は、ナットホルド可能工具を使用してください。

△					第三	製図	担当	年月日	尺度	名称	ステンレス製インターロッキングブロック用溝蓋（T-14用） （ボルト固定式・U字溝用受枠）	図番	DX12180143
△					角	検図	黒田	24,3,22	1/10	品名	SIFB-14-30U P=15/CS-CIPB95-30	株式会社 中部コーポレーション	
△					法	承認	後藤	〃	(A3)				
記号	変更内容・理由	年月日	担当	承認			近藤	〃					

特記事項。。。指示無き製作基準は製品規格による。

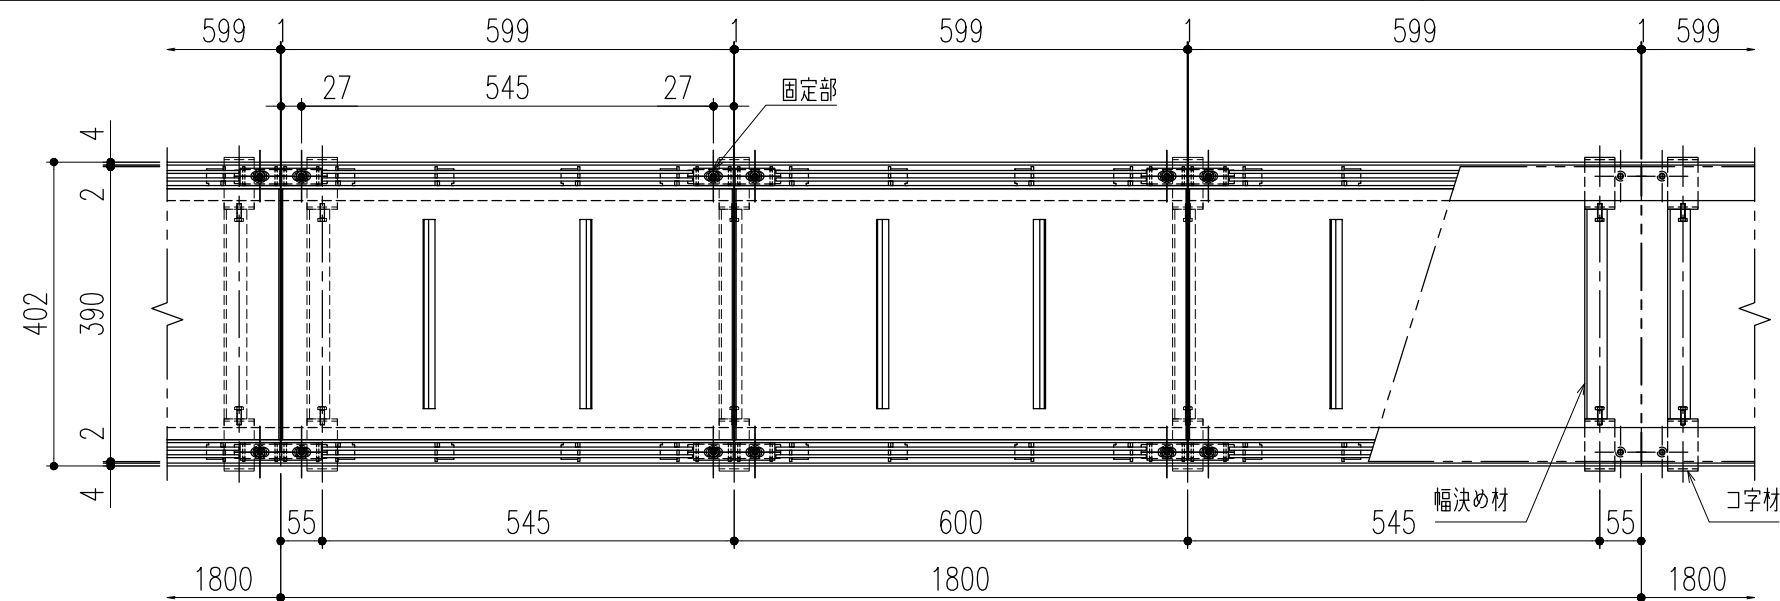


平面詳細図 S=1/10

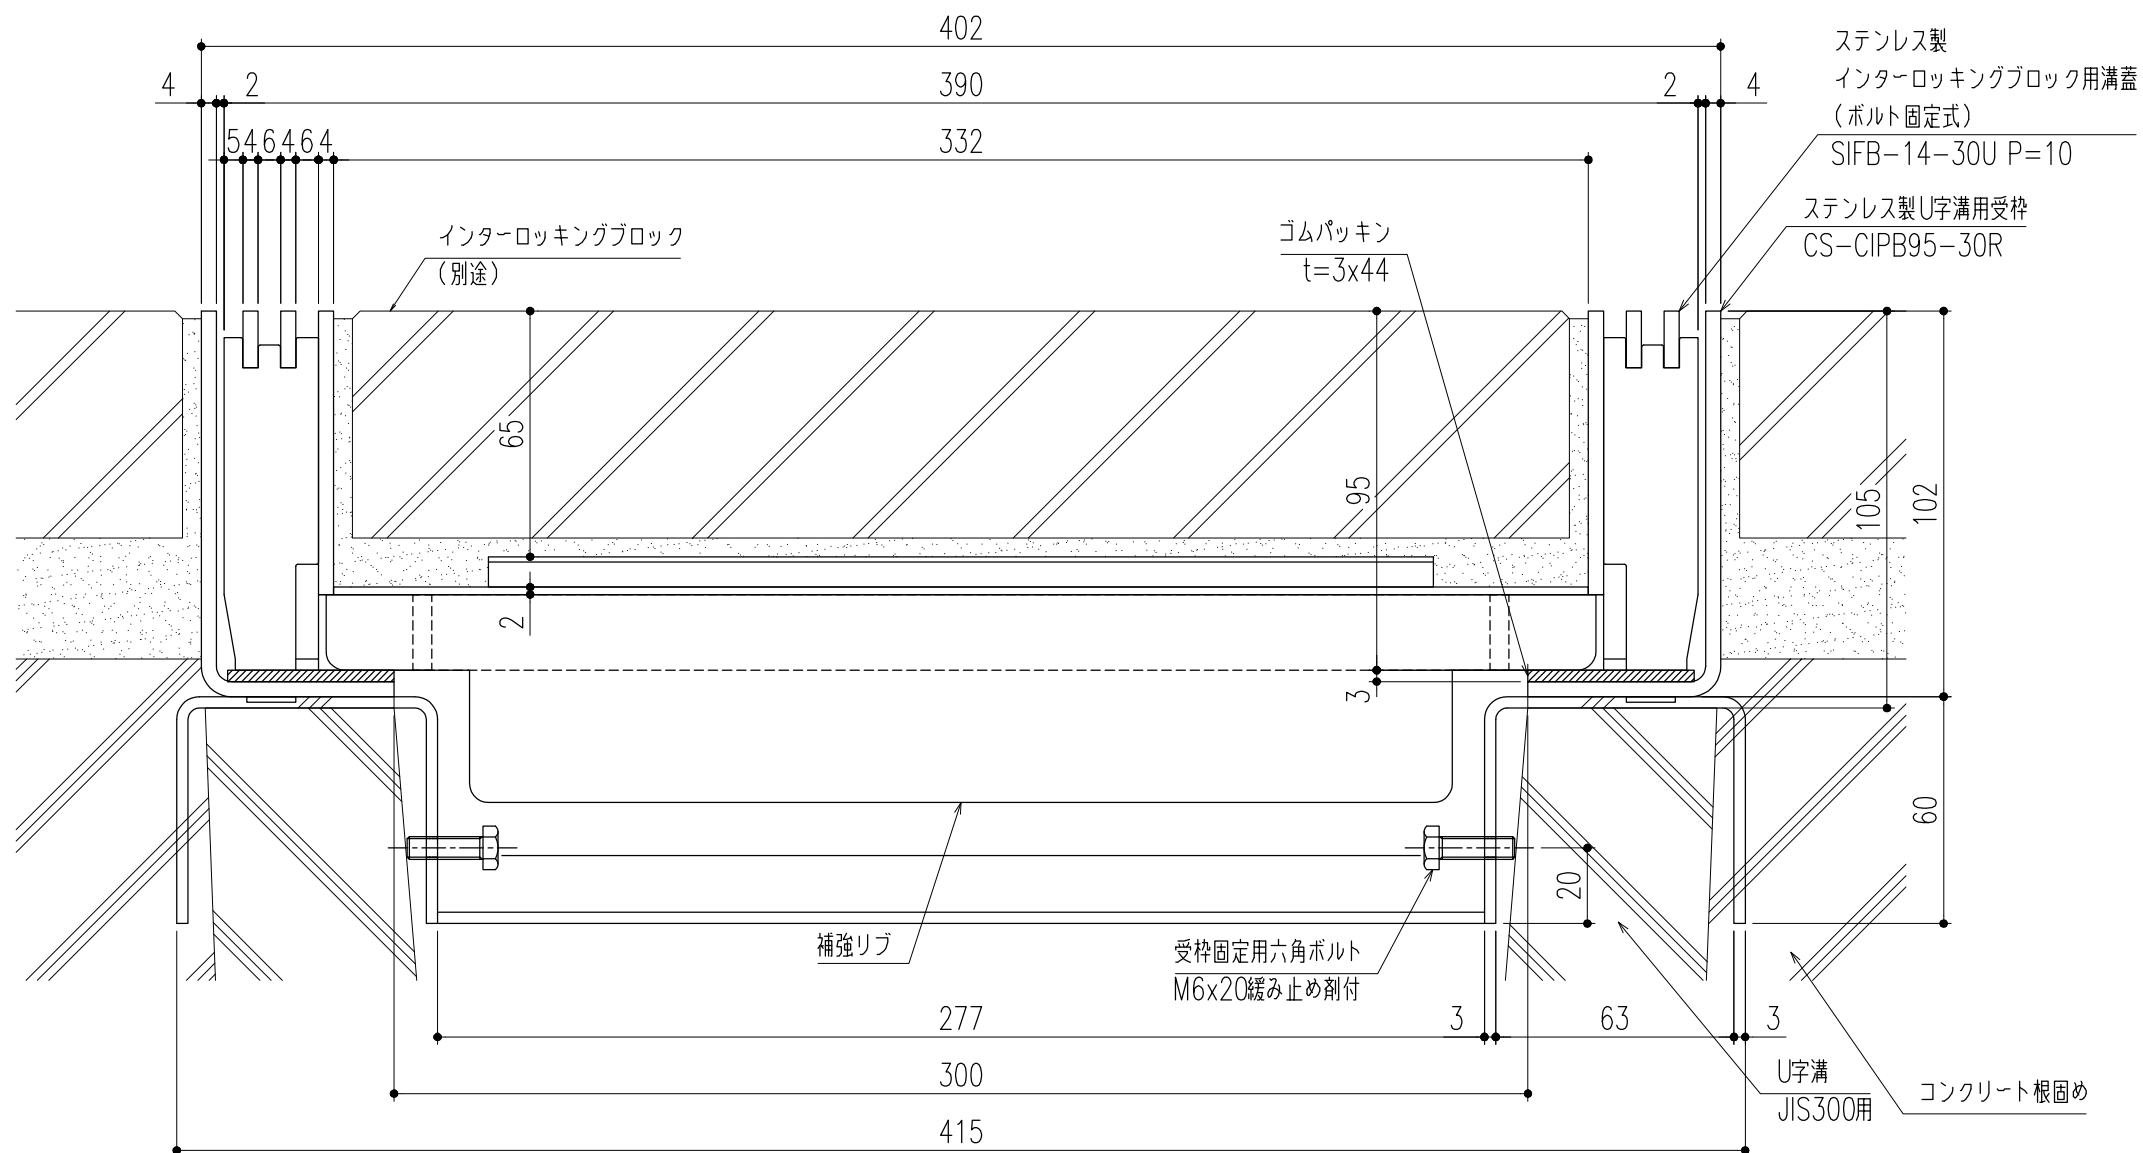


断面詳細図 S=1/2

※施工上の注意事項：U字溝上部と受枠下部のすきまはコンクリート等で埋めてください。

仕 様	
ステンレス製インターロッキングブロック用蓋（ボルト固定式） SIFB-14-30U P=10 材質；SUS304 表面处理；酸洗い仕上 固定部キャップ（4ヶ所／枚） 材質；SUS304	ステンレス製U字溝用受枠 CS-CIPB95-30R 材質；SUS304 ゴムパッキン（t=3×44） 材質；NR
※使用上の注意事項：通常は車が乗らない場所でご使用ください。幅決め材は取外し不可です。	

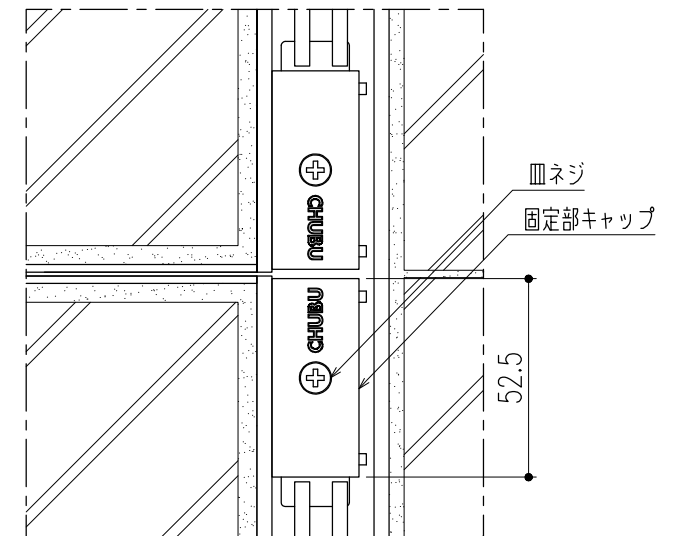

平面詳細図（ボルト固定部） S=1/2

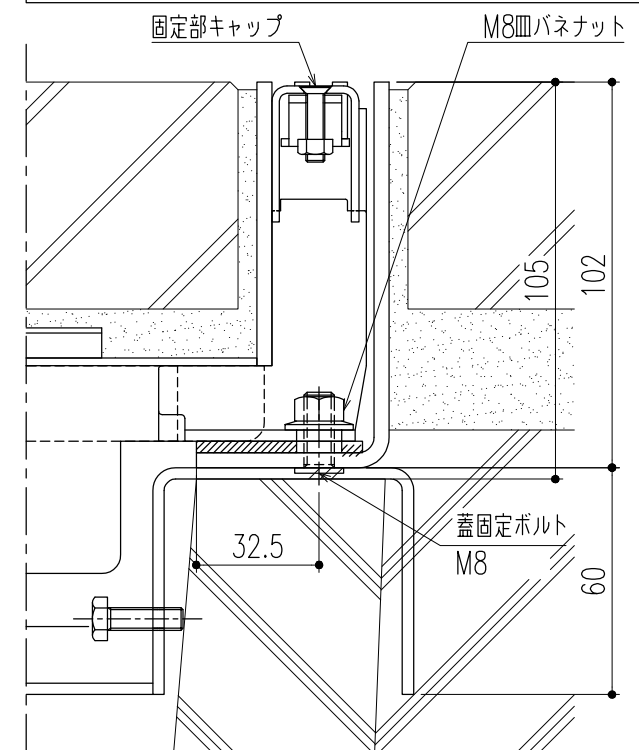


断面詳細図（ボルト固定部） S=1/2


※M8皿バネナットの着脱（締緩）は、
ナットホールド可能工具を使用してください。

△					第三 角 法		担 当	年 月 日	尺 度	名 称	ステンレス製インターロッキングブロック用溝蓋（T-14用） （ボルト固定式・U字溝用受枠）	図 番	DX12180136
△						製 図	黒田	24,3,22	1/10				
△						検 査	後藤	”		品 名	SIFB-14-30U P=10/CS-CIPB95-30R	株式会社 中部コーポレーション	
記 号	変更内容・理由	年 月 日	担 当	承 認		承 認	近藤	”	(A3)				

特記事項。。。指示無き製作基準は製品規格による。

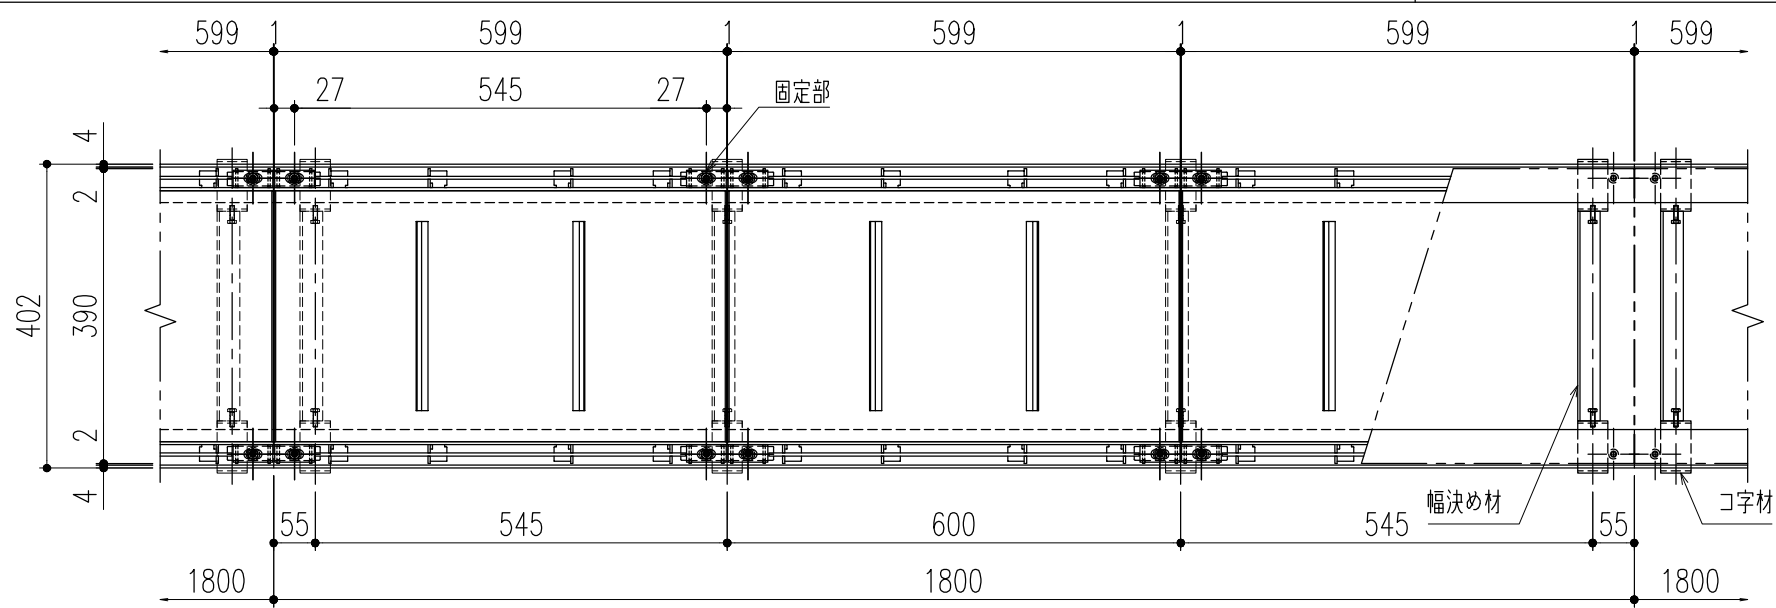


平面詳細図 S=1/10

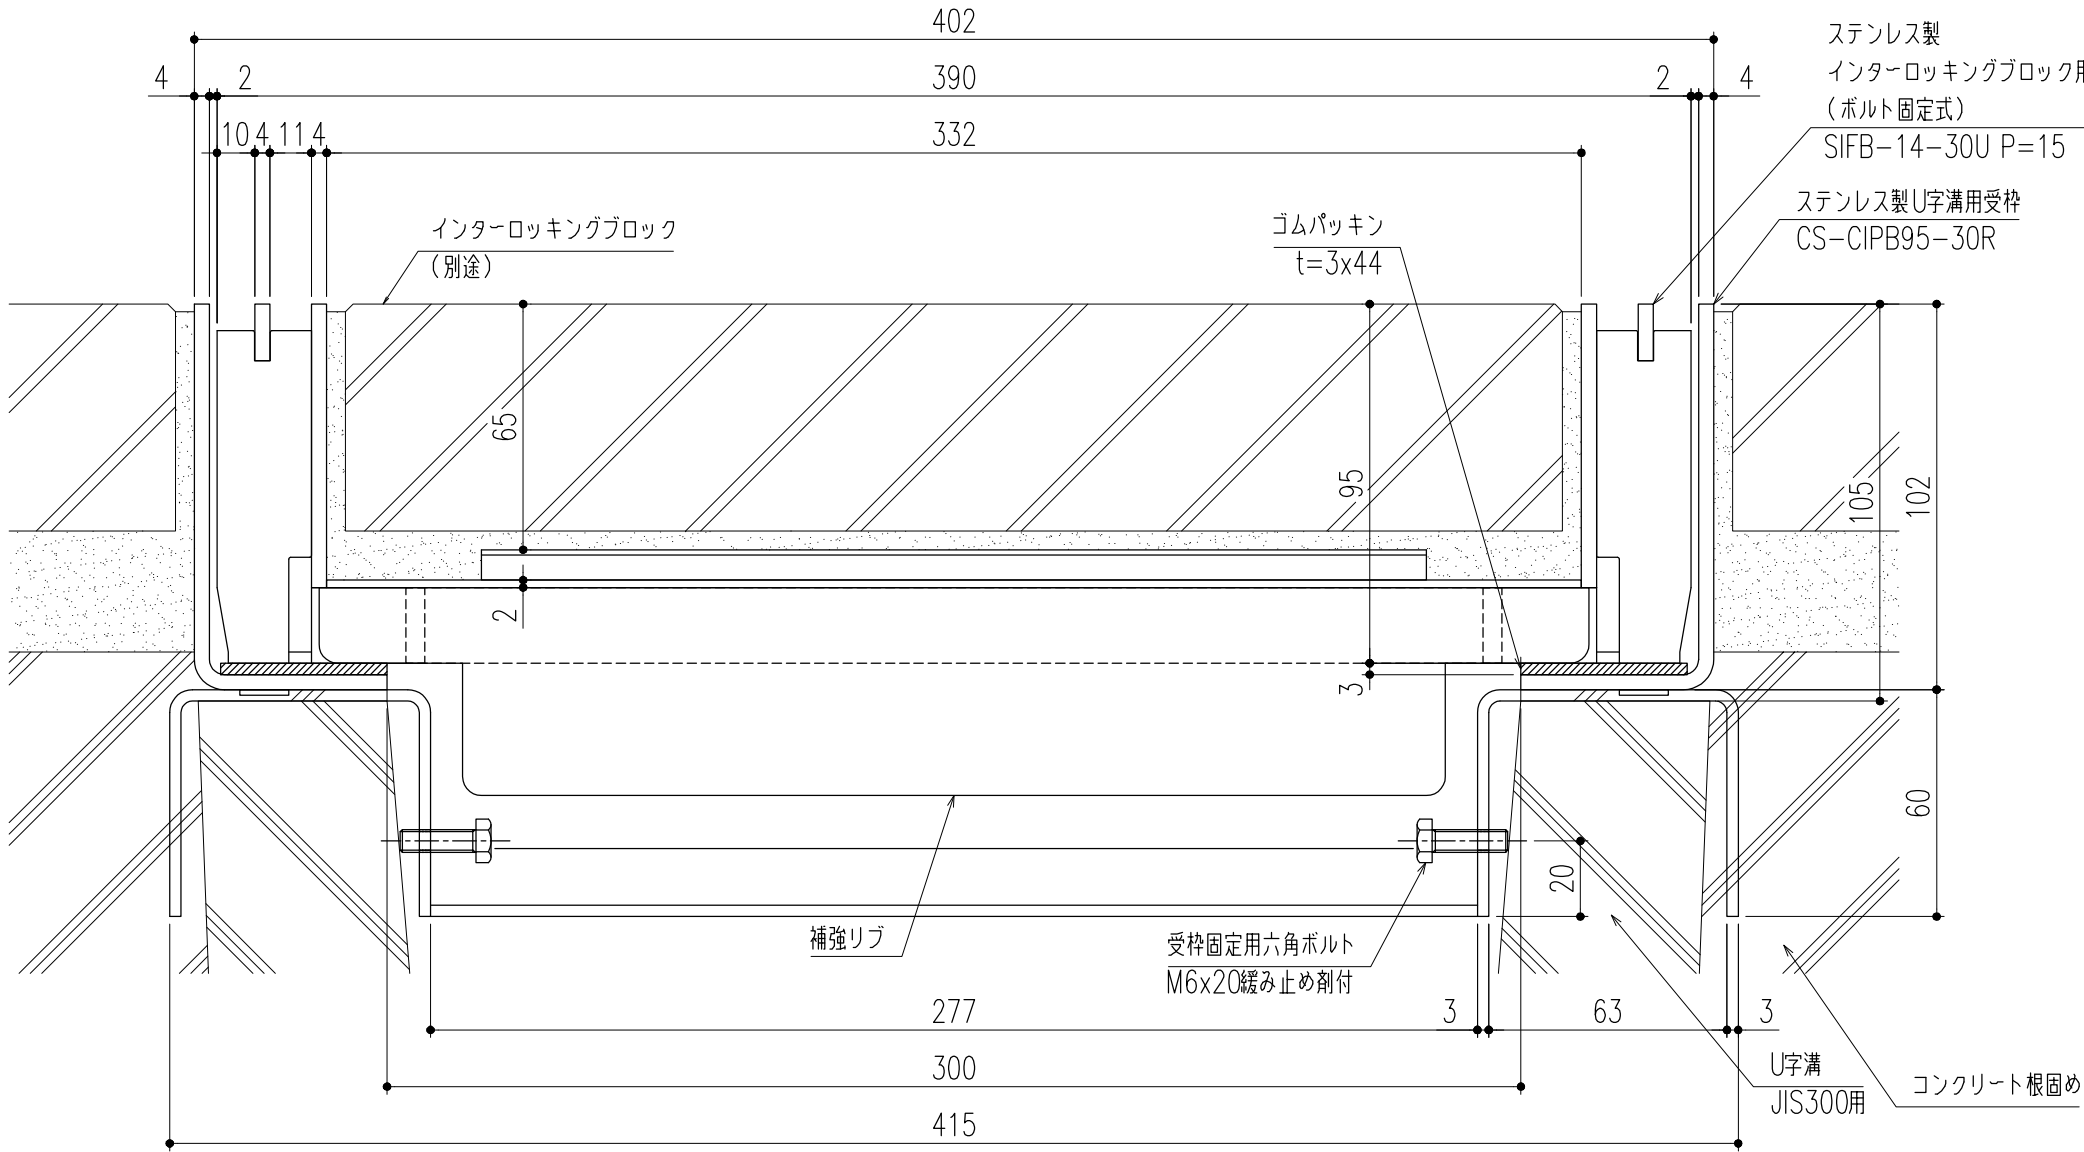


断面詳細図 S=1/2

※施工上の注意事項：U字溝上部と受枠下部のすきまはコンクリート等で埋めてください。

- 仕様
- ステンレス製インターロッキングブロック用蓋（ボルト固定式）
 - SIFB-14-30U P=15
 - 材質；SUS304
 - 表面処理；酸洗い仕上
 - 固定部キャップ（4ヶ所／枚）
 - 材質；SUS304
 - ※使用上の注意事項：通常は車が乗らない場所でご使用ください。幅決め材は取外し不可です。
- ステンレス製U字溝用受枠
- CS-CIPB95-30R
 - 材質；SUS304
 - ゴムパッキン（t=3×44）
 - 材質；NR

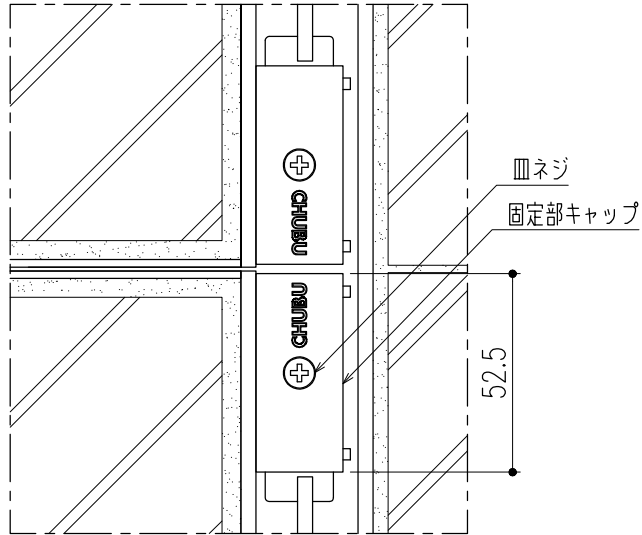

平面詳細図（ボルト固定部） S=1/2

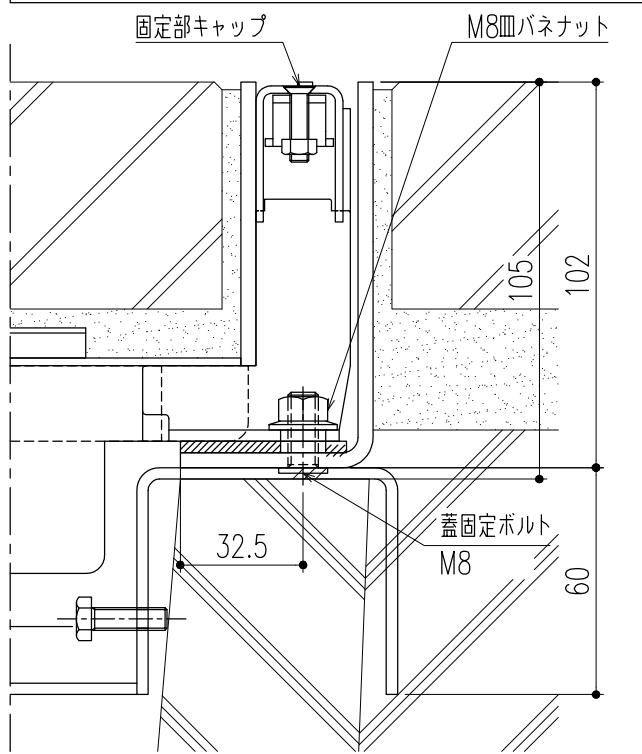

断面詳細図（ボルト固定部） S=1/2

※M8皿バネナットの着脱（締緩）は、ナットホールド可能工具を使用してください。

△					第三	製図	担当	年月日	尺度	名称	ステンレス製インターロッキングブロック用溝蓋（T-14用） （ボルト固定式・U字溝用受枠）	図番	DX12180144
△					角	検図	黒田	24,3,22	1/10	品名	SIFB-14-30U P=15/CS-CIPB95-30R	株式会社 中部コーポレーション	
△					法	承認	後藤	〃	(A3)				
記号	変更内容・理由	年月日	担当	承認			近藤	〃					

特記事項。。。指示無き製作基準は製品規格による。