



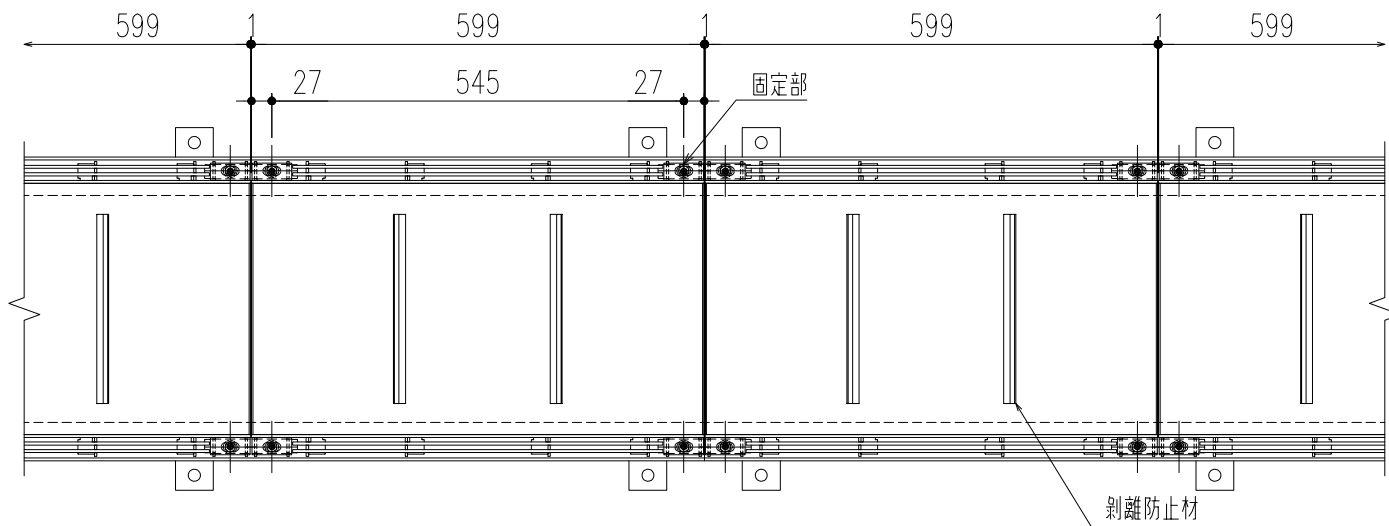

平面詳細図 S=1/10

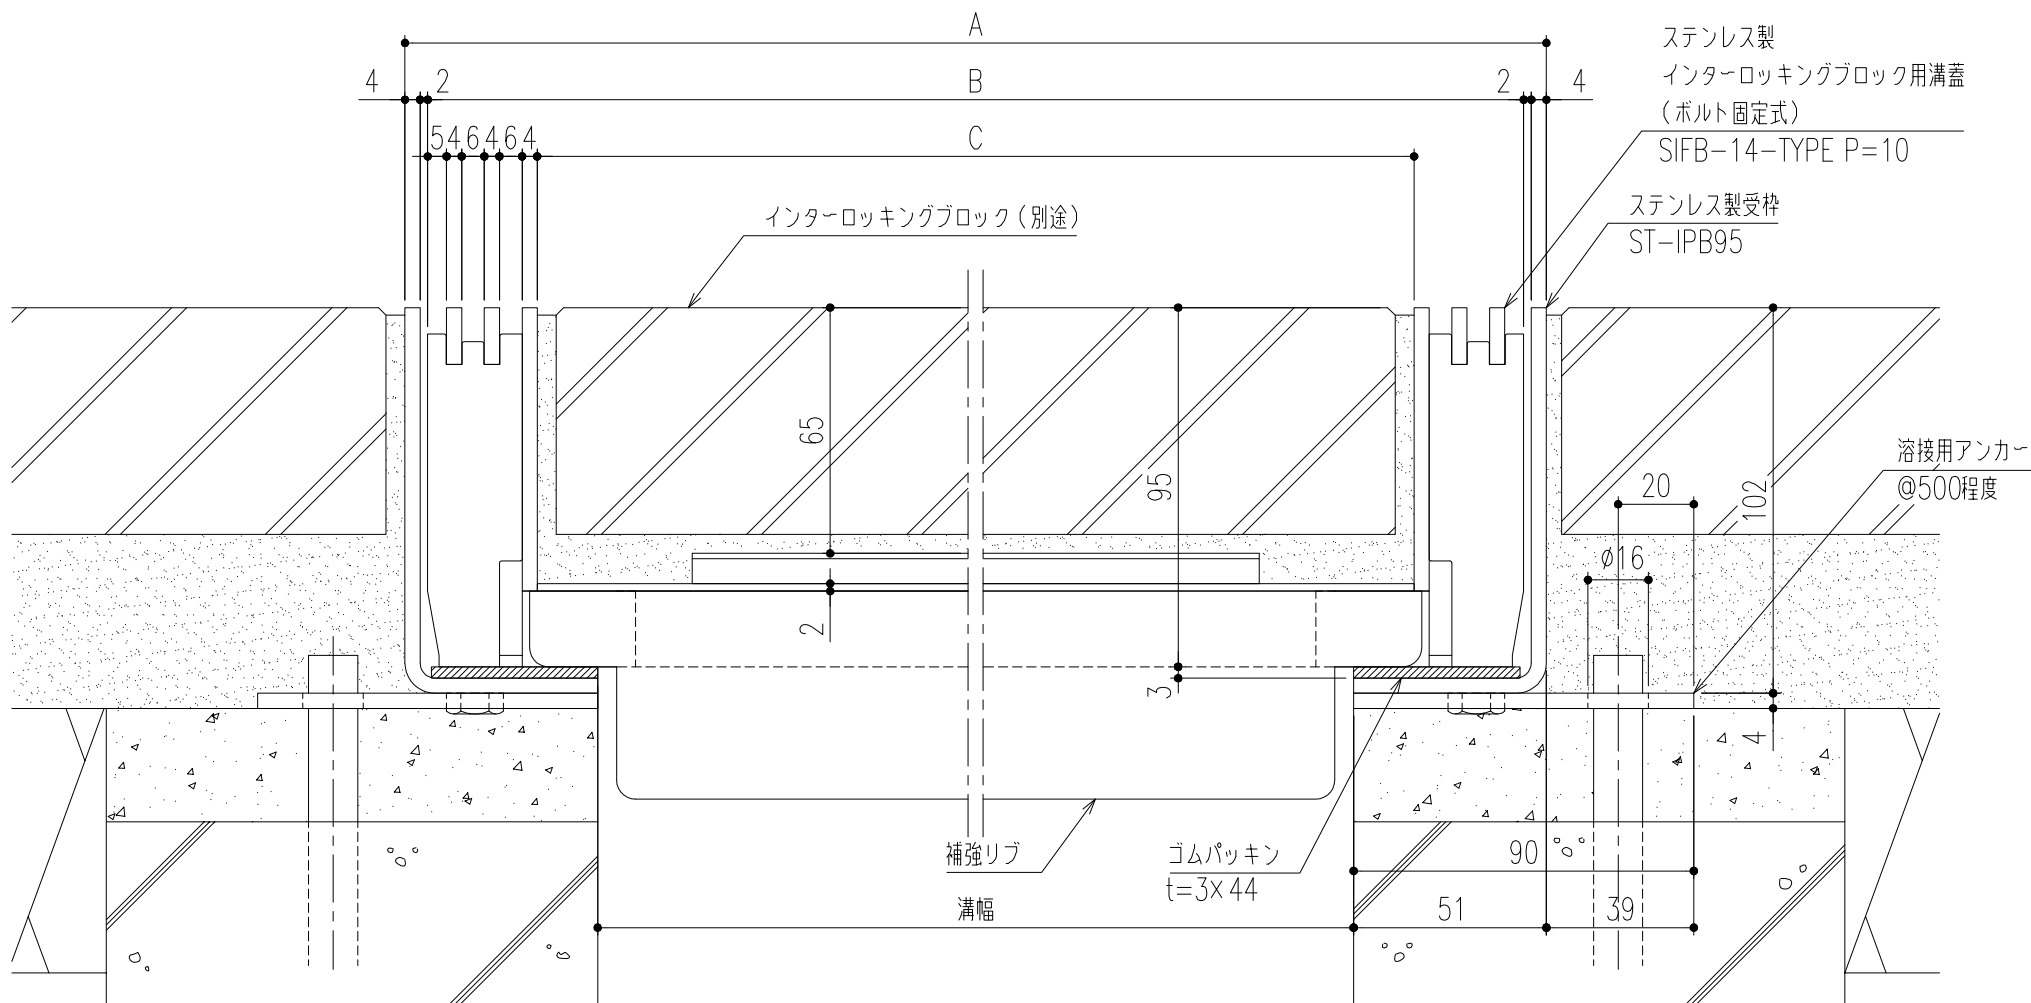


断面詳細図 S=1/2

仕様


ステンレス製
インターロッキングブロック用蓋 (ボルト固定式)
SIFB-14-TYPE P=10
材質; SUS304
表面処理; 酸洗い仕上
ステンレス製受枠
ST-IPB95(L-102x51x4)
材質; SUS304
; アンカー-SUS304
ゴムパッキン (t=3x44)
材質; NR
固定部キャップ (4ヶ所/枚)
材質; SUS304

300	SIFB-14-30 P=10	402	390	332	11.7
250	SIFB-14-25 P=10	352	340	282	10.4
200	SIFB-14-20 P=10	302	290	232	9.2
150	SIFB-14-15 P=10	252	240	182	8.2
溝幅	型式記号	A	B	C	計算質量 (kg/枚)

補強リブは溝幅により異なります。開口面積: 16,200mm²

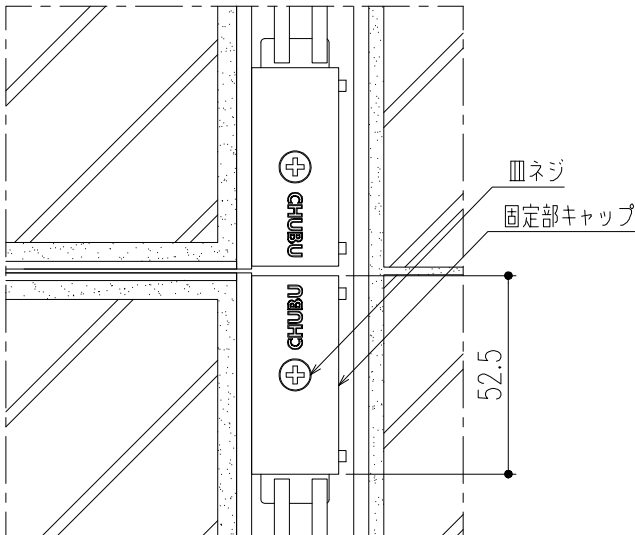


平面詳細図 (ボルト固定部) S=1/2

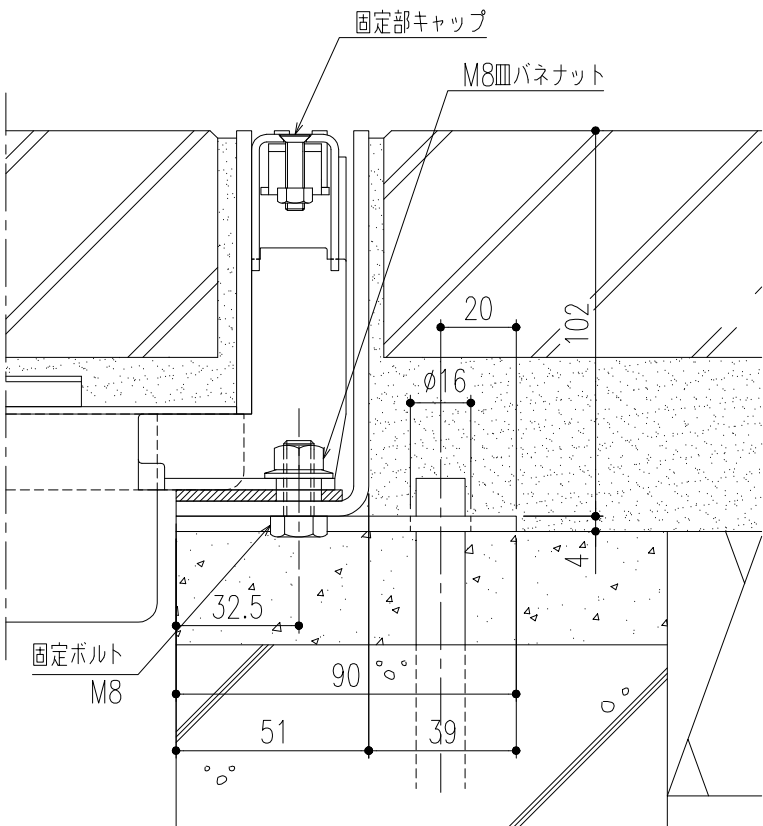


断面詳細図 (ボルト固定部) S=1/2

※M8皿バネナットの着脱 (締緩) は、ナットホールド可能工具を使用してください。

△							第三 角 法	担 当	年 月 日	尺 度	名 称	ステンレス製インターロッキングブロック用溝蓋 (T-14用) (ボルト固定式)	図 番	DV42180025-1
△								製 図	黒田	22,4,13	-	品 名	SIFB-14-TYPE P=10/ST-IPB95	株式会社 中部コーポレーション
△	-	仕様変更	-	22,12,20	黒田	近藤		検 図	小森	〃				
記号	通知番号	変更内容・理由	変更数	年 月 日	担 当	承 認		承 認	近藤	〃				

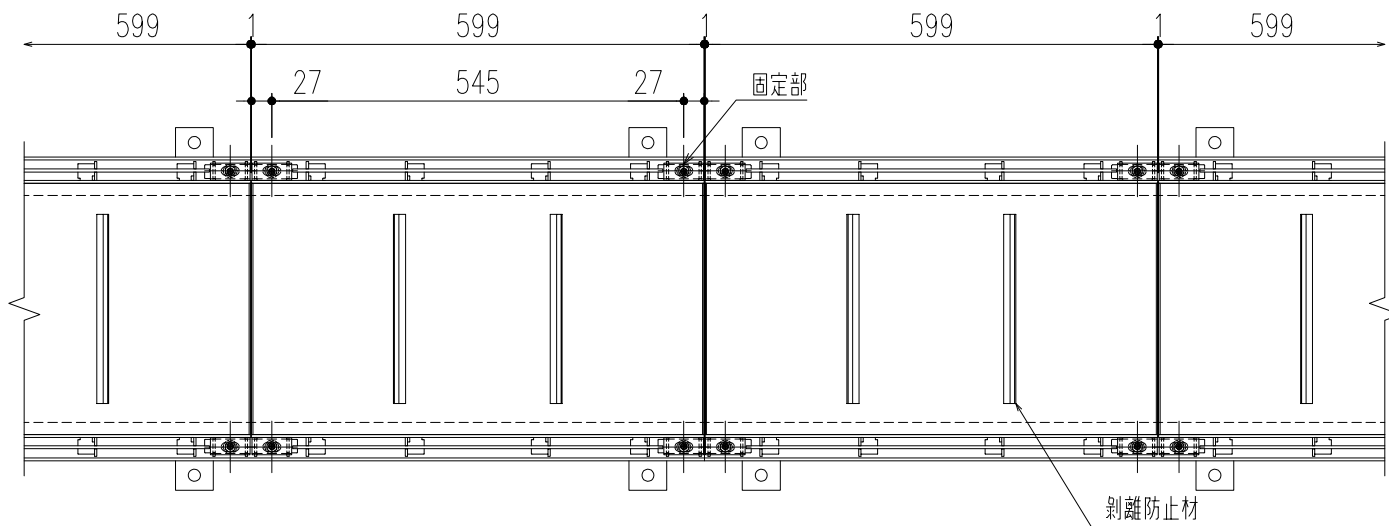

平面詳細図 S=1/10

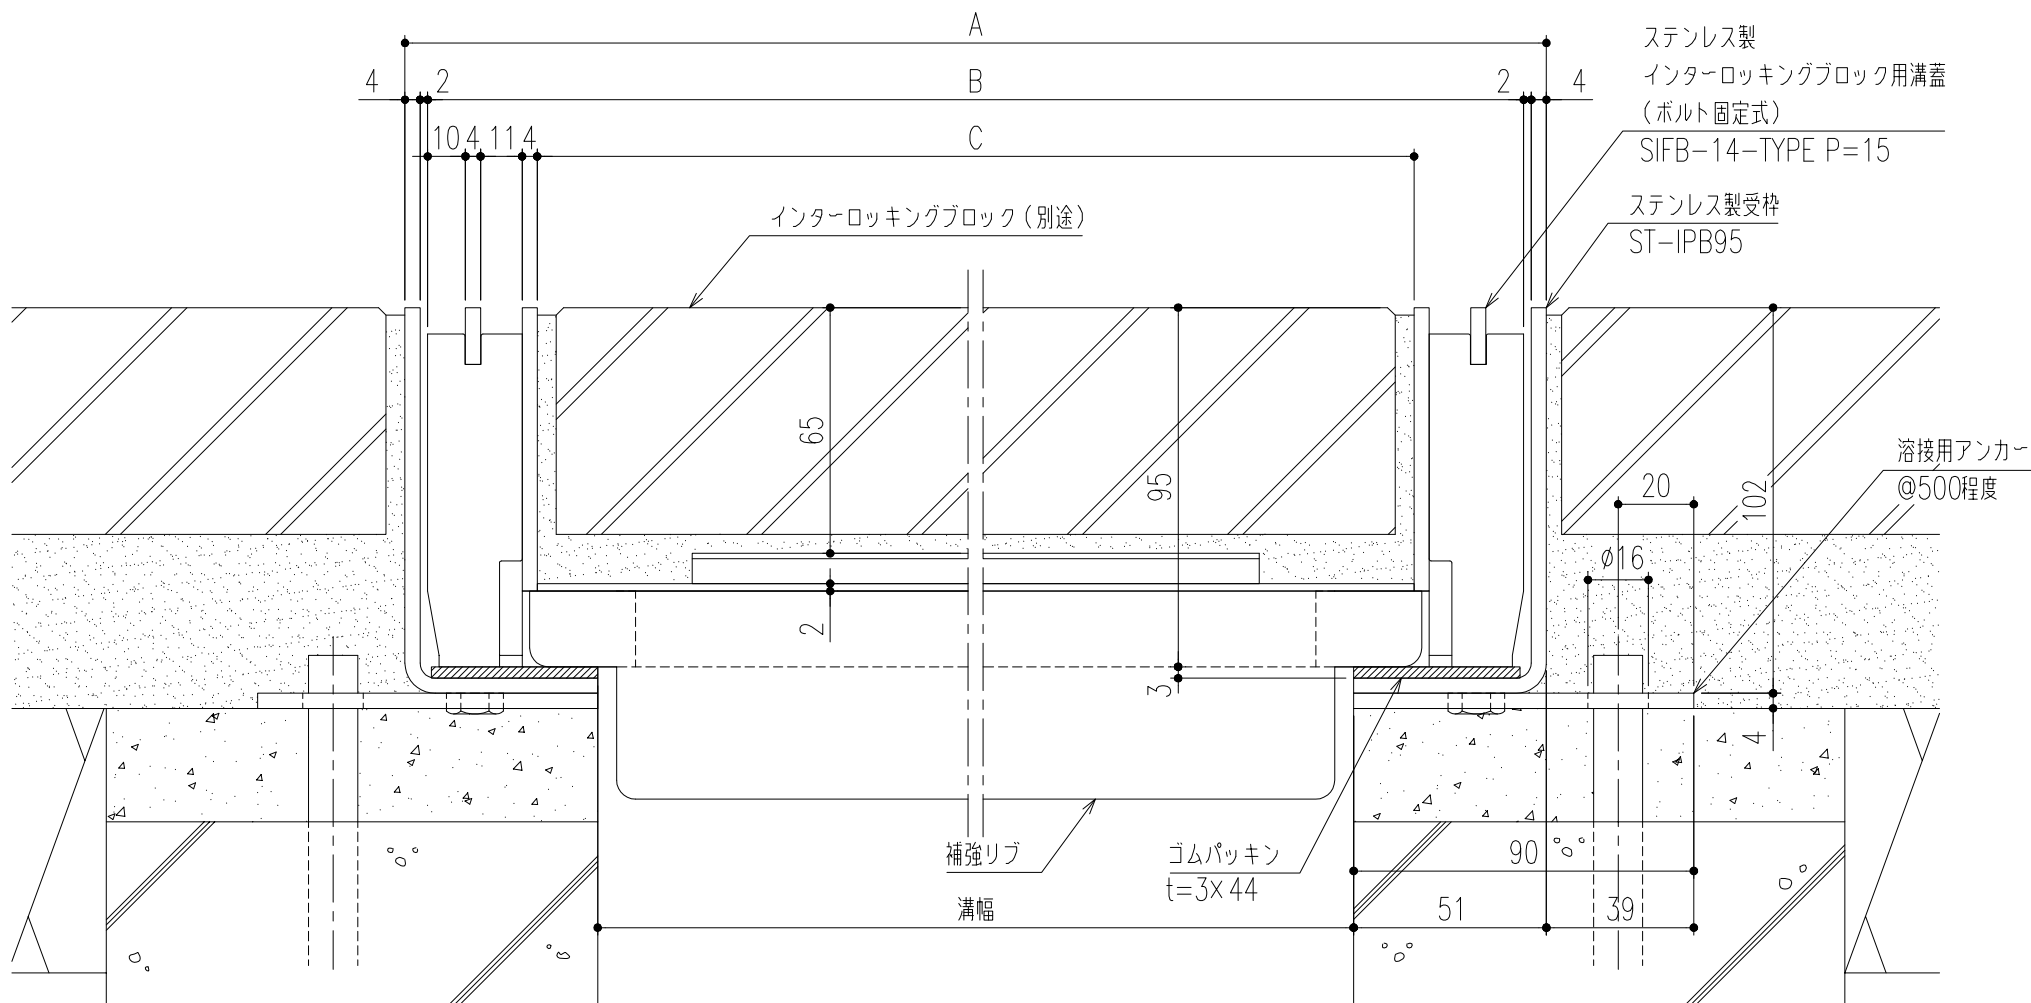


断面詳細図 S=1/2

仕様


ステンレス製
インターロッキングブロック用蓋 (ボルト固定式)
SIFB-14-TYPE P=15
材質; SUS304
表面処理; 酸洗い仕上
ステンレス製受枠
ST-IPB95 (L-102x51x4)
材質; SUS304
; アンカー-SUS304
ゴムパッキン (t=3x44)
材質; NR
固定部キャップ (4ヶ所/枚)
材質; SUS304

300	SIFB-14-30 P=15	402	390	332	11.2
250	SIFB-14-25 P=15	352	340	282	9.9
200	SIFB-14-20 P=15	302	290	232	8.8
150	SIFB-14-15 P=15	252	240	182	7.7
溝幅	型式記号	A	B	C	計算質量 (kg/枚)

補強リブは溝幅により異なります。開口面積: 20,000mm²

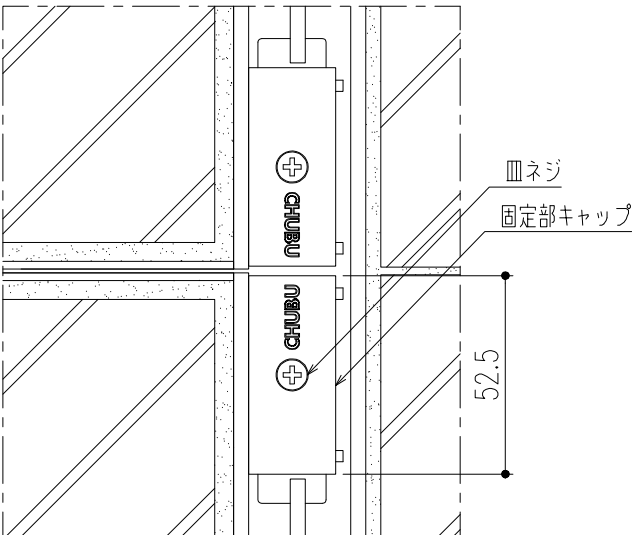

平面詳細図 (ボルト固定部) S=1/2

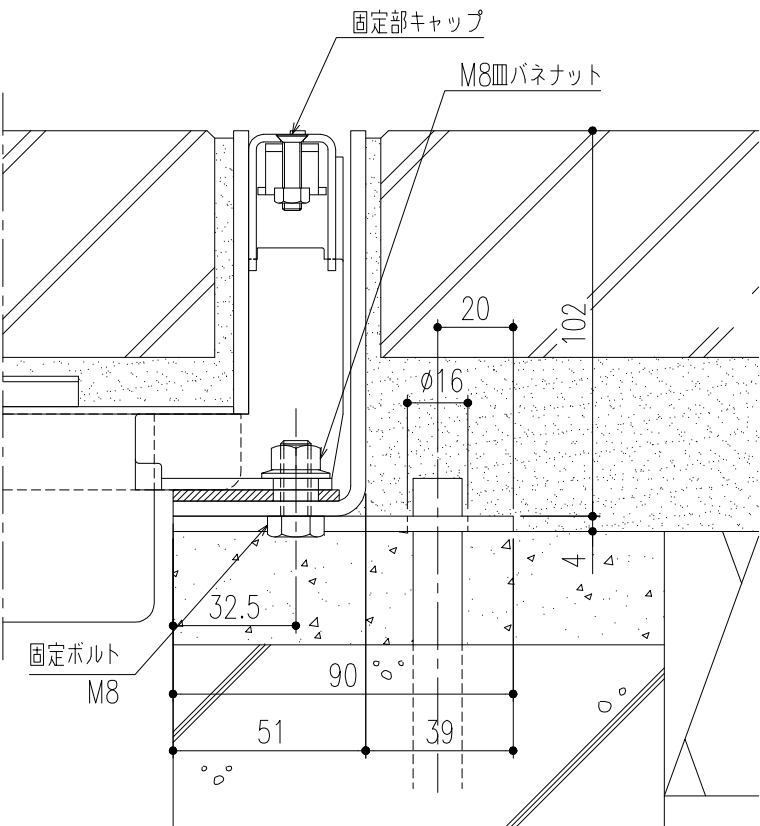

断面詳細図 (ボルト固定部) S=1/2

※M8皿バネナットの着脱 (締緩) は、ナットホールド可能工具を使用してください。

△							第三	製図	担当	年月日	尺度	名称	ステンレス製インターロッキングブロック用溝蓋 (T-14用) (ボルト固定式)	図番	DV42180026-1
△							角	検図	黒田	22,4,13	-				
△							法	承認	小森	〃		品名	SIFB-14-TYPE P=15/ST-IPB95		
記号	通知番号	仕様変更	変更内容・理由	変更数	年月日	担当	承認		近藤	〃				株式会社 中部コーポレーション	