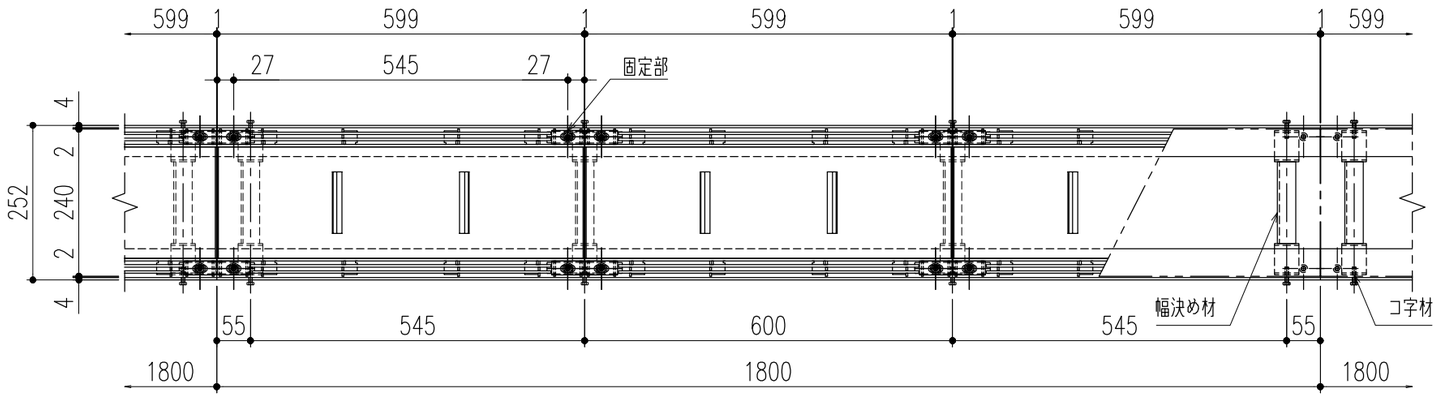


平面詳細図 S=1／10

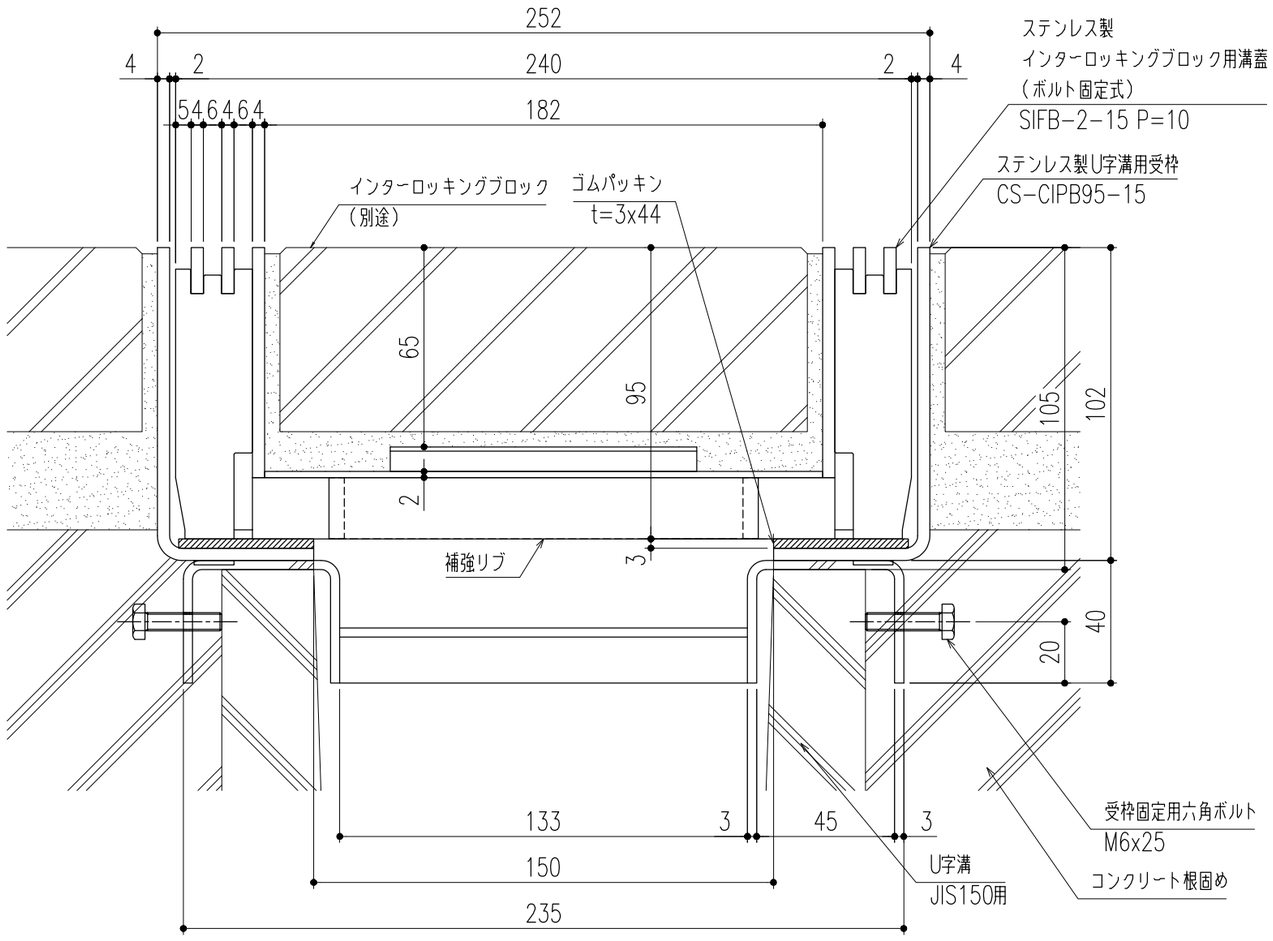


断面詳細図 S=1／2

※施工上の注意事項：U字溝上部と受枠下部のすきまはコンクリート等で埋めてください。受枠固定用六角ボルトはコンクリート等で確実に固定してください。

仕　様

ステンレス製インターロッキングブロック用蓋（ボルト固定式）
SIFB−2−15 P=10
材質；SUS304
表面処理；酸洗い仕上
固定部キャップ （4ヶ所／枚）
材質；SUS304

ステンレス製U字溝用受枠
CS−CIPB95−15
材質；SUS304
ゴムパッキン（t=3×44）
材質；NR

※使用上の注意事項：通常は車が乗らない場所でご使用ください。幅決め材は取外し不可です。

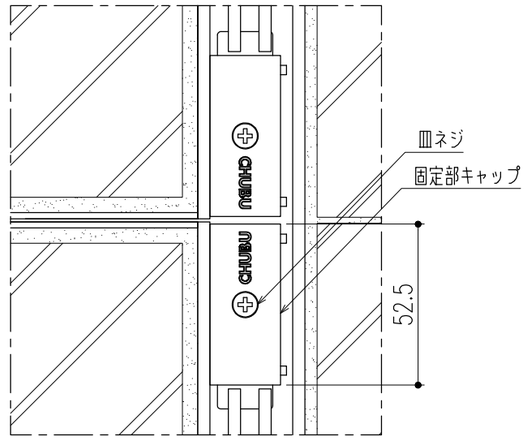


平面詳細図（ボルト固定部） S=1／2

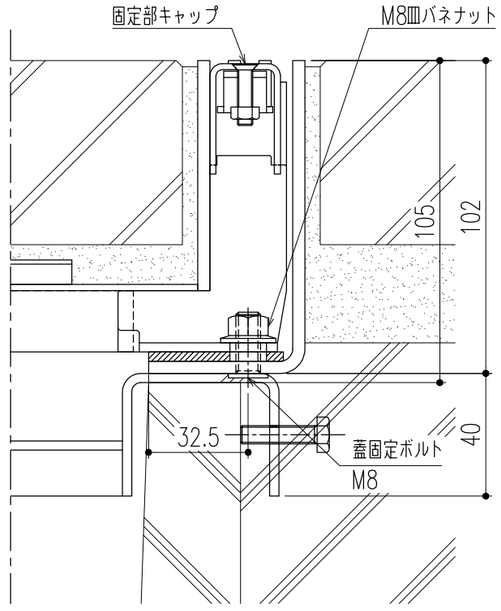


断面詳細図（ボルト固定部） S=1／2

※M8皿バネナットの着脱（締緩）は、
ナットホールド可能工具を使用してください。

| 記号 | 変更内容・理由 | 年月日 | 担当 | 承認 |
|---|---|---|---|---|
| △ | | | | |
| △ | | | | |
| △ | | | | |

第三角法

| | 担当 | 年月日 |
|---|---|---|
| 製図 | 黒田 | 24,3,22 |
| 検図 | 後藤 | 〃 |
| 承認 | 近藤 | 〃 |

尺度 1/10 (A3)

| | |
|---|---|
| 名称 | ステンレス製インターロッキングブロック用溝蓋（T−2用）（ボルト固定式・U字溝用受枠） |
| 品名 | SIFB−2−15 P=10／CS−CIPB95−15 |
| 図番 | DX12180113 |

株式会社 中部コーポレーション

特記事項。。。指示無き製作基準は製品規格による。

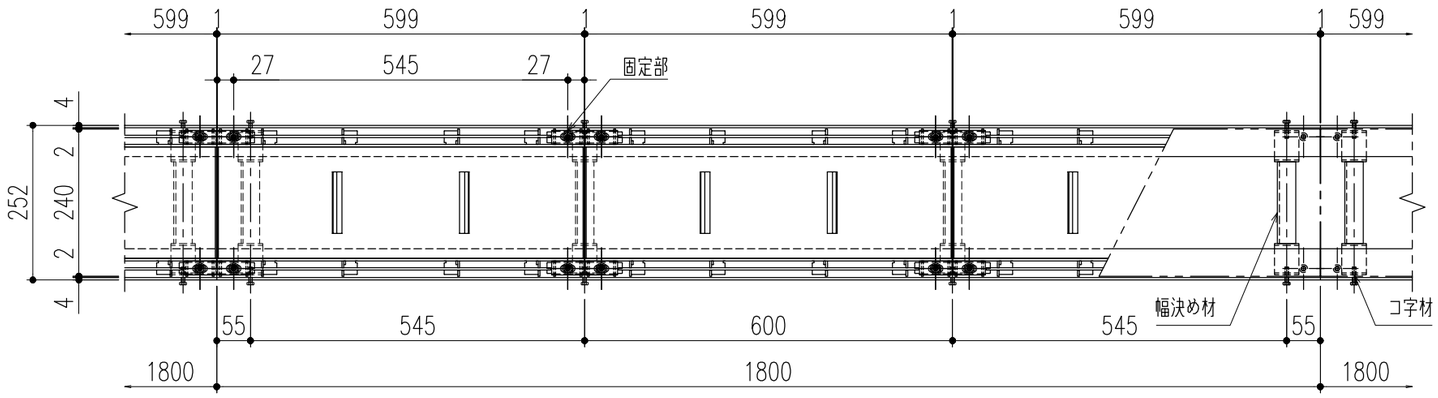


平面詳細図 S=1／10

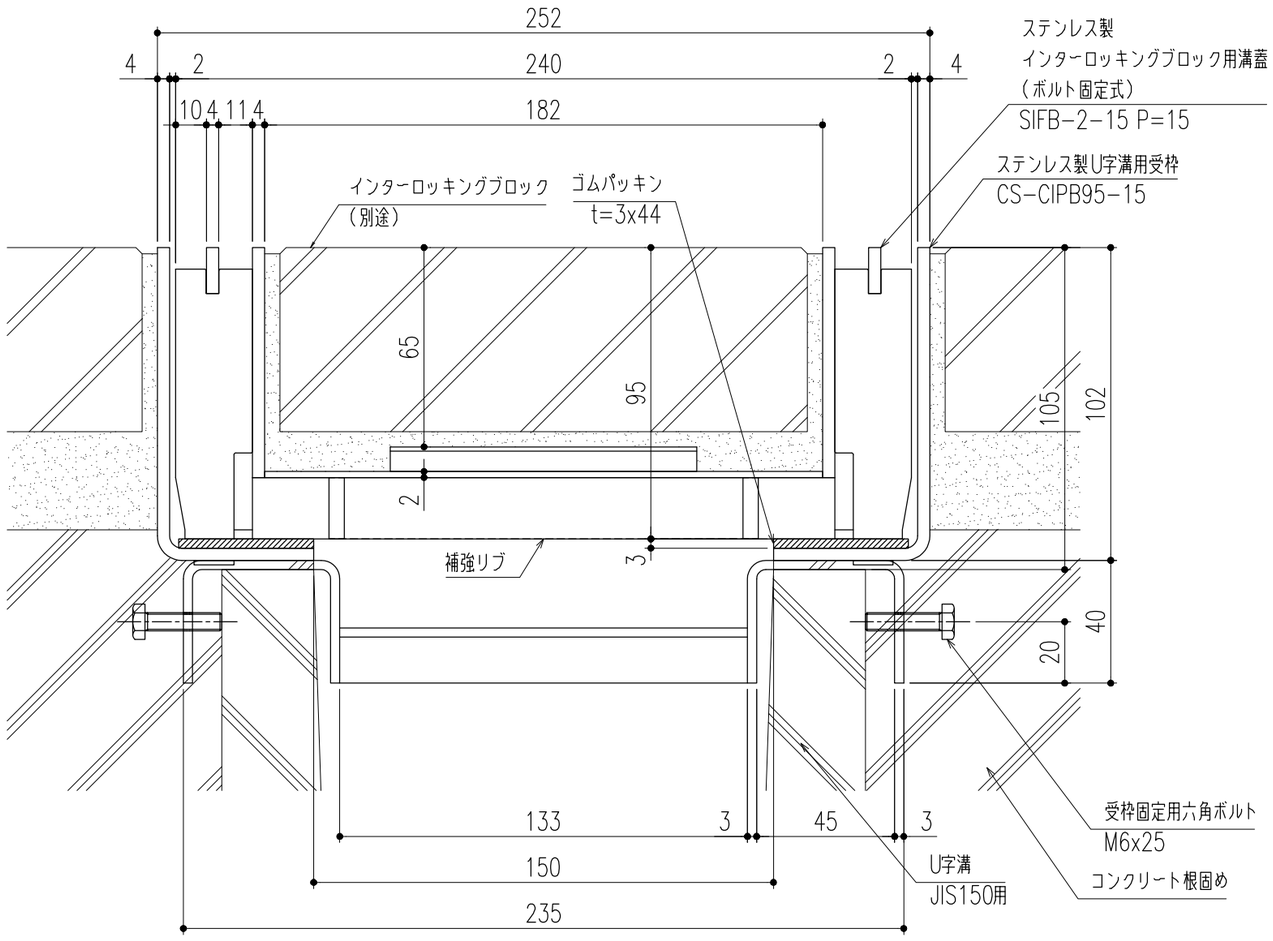


断面詳細図 S=1／2

仕　様

ステンレス製インターロッキングブロック用蓋（ボルト固定式）
SIFB−2−15 P=15
材質；SUS304
表面処理；酸洗い仕上
固定部キャップ （4ヶ所／枚）
材質；SUS304

ステンレス製U字溝用受枠
CS−CIPB95−15
材質；SUS304
ゴムパッキン（t=3×44）
材質；NR

※使用上の注意事項：通常は車が乗らない場所でご使用ください。幅決め材は取外し不可です。

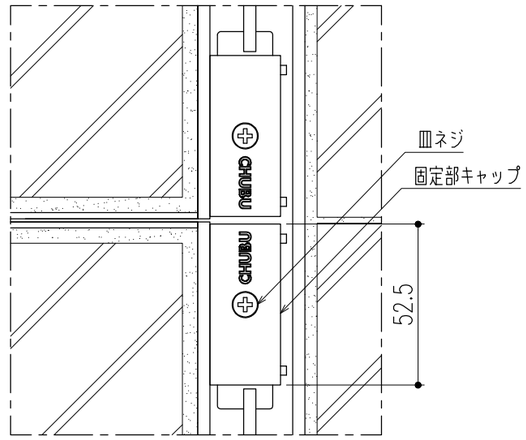


平面詳細図（ボルト固定部） S=1／2

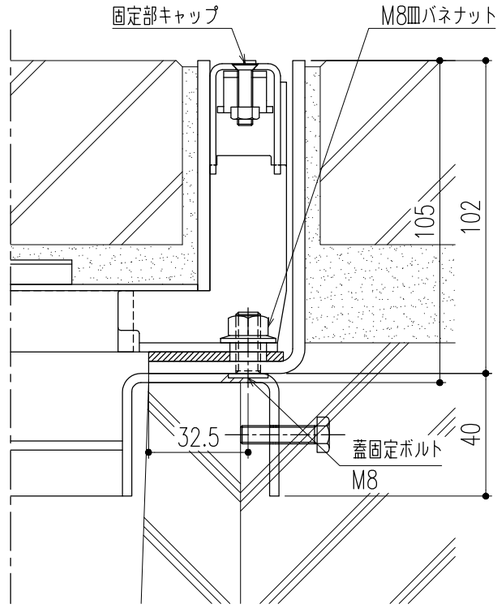


断面詳細図（ボルト固定部） S=1／2

※M8皿バネナットの着脱（締緩）は、
ナットホールド可能工具を使用してください。

※施工上の注意事項：U字溝上部と受枠下部のすきまはコンクリート等で埋めてください。受枠固定用六角ボルトはコンクリート等で確実に固定してください。

| 記号 | 変更内容・理由 | 年月日 | 担当 | 承認 |
|---|---|---|---|---|
| △ | | | | |
| △ | | | | |
| △ | | | | |

| 第三角法 | | 担当 | 年月日 |
|---|---|---|---|
| | 製図 | 黒田 | 24,3,22 |
| | 検図 | 後藤 | 〃 |
| | 承認 | 近藤 | 〃 |

尺度：1/10 (A3)

| | | | |
|---|---|---|---|
| 名称 | ステンレス製インターロッキングブロック用溝蓋（T−2用）（ボルト固定式・U字溝用受枠） | 図番 | DX12180121 |
| 品名 | SIFB−2−15 P=15／CS−CIPB95−15 | 株式会社 中部コーポレーション | |

特記事項。。。指示無き製作基準は製品規格による。

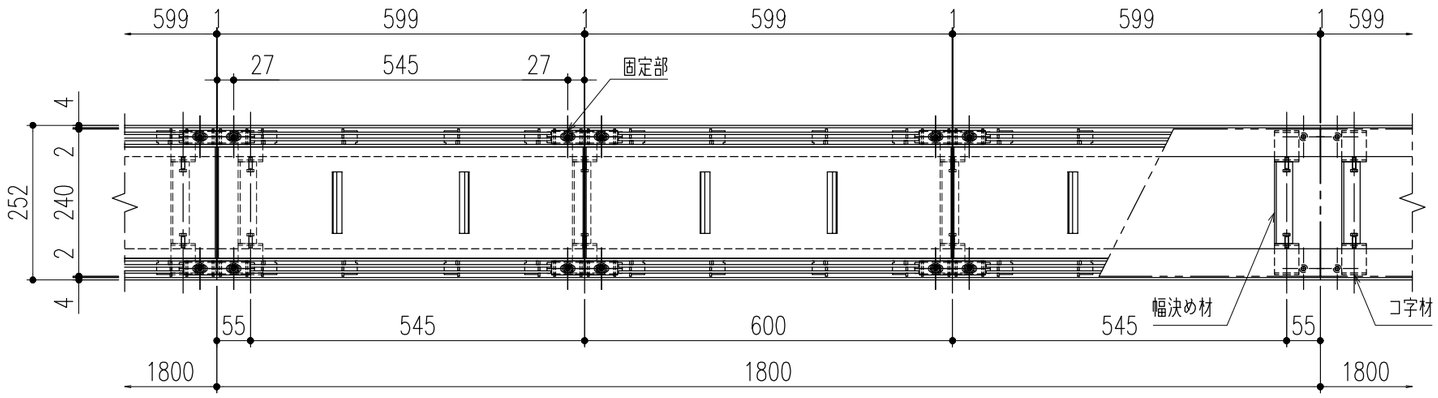


平面詳細図 S=1／10

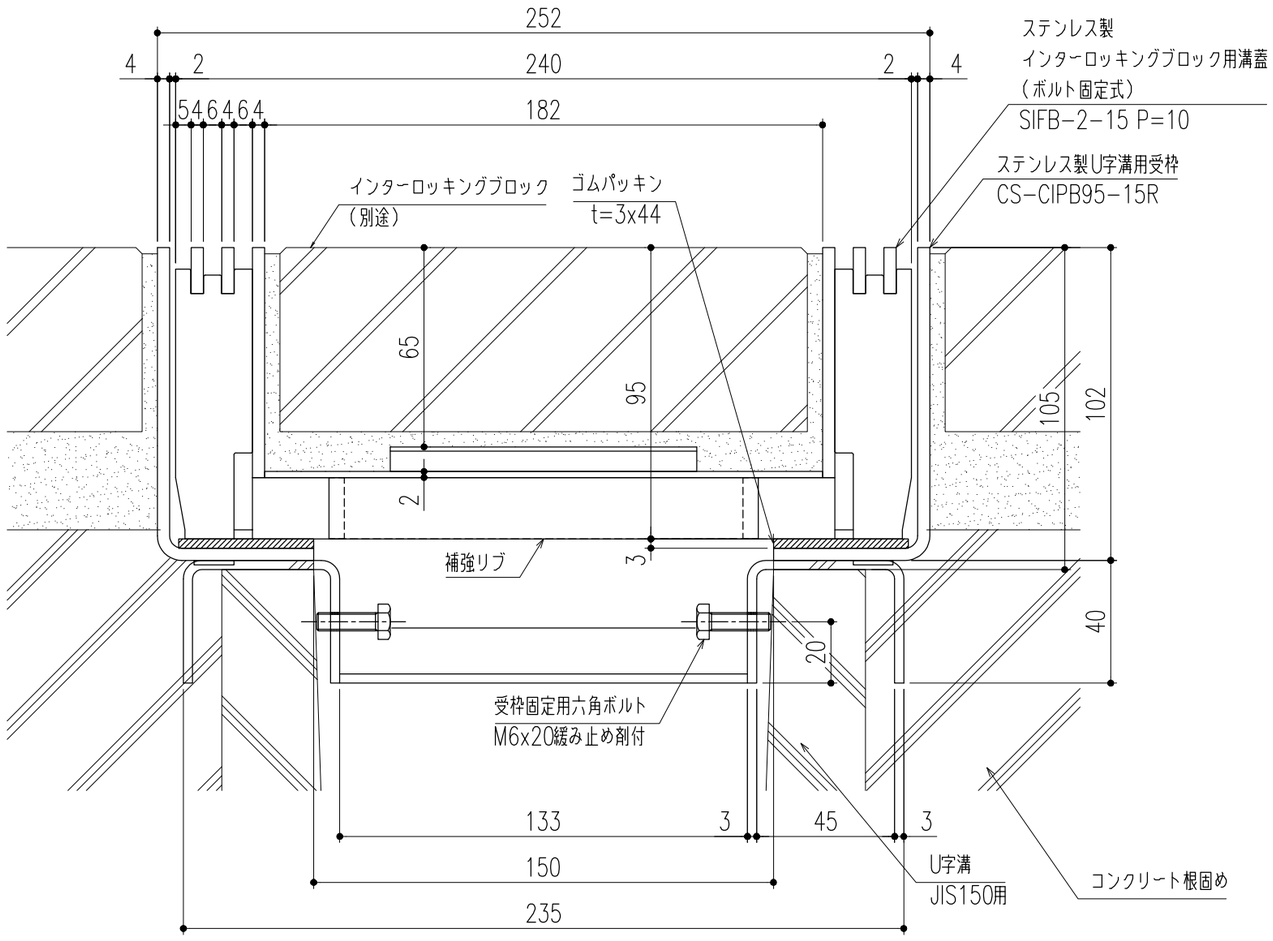


断面詳細図 S=1／2

※施工上の注意事項：U字溝上部と受枠下部のすきまはコンクリート等で埋めてください。

仕　様

ステンレス製インターロッキングブロック用蓋（ボルト固定式）
SIFB−2−15 P=10
材質；SUS304
表面処理；酸洗い仕上
固定部キャップ （4ヶ所／枚）
材質；SUS304

ステンレス製U字溝用受枠
CS−CIPB95−15R
材質；SUS304
ゴムパッキン（t=3×44）
材質；NR

※使用上の注意事項：通常は車が乗らない場所でご使用ください。幅決め材は取外し不可です。

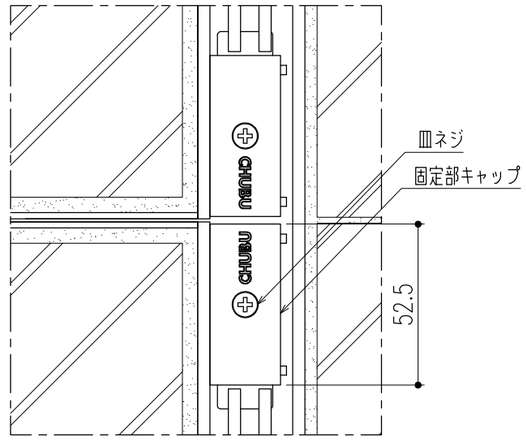


平面詳細図（ボルト固定部） S=1／2

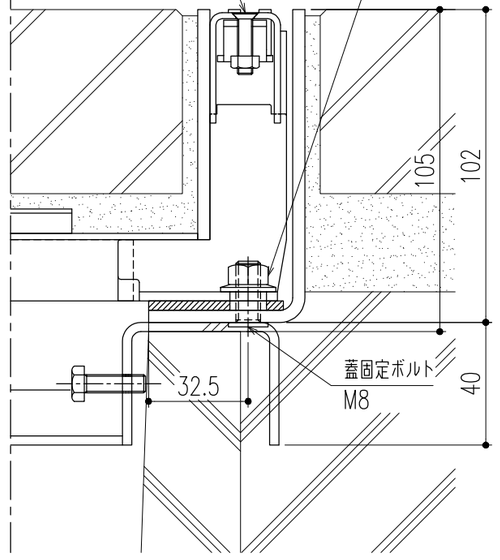


断面詳細図（ボルト固定部） S=1／2

※M8皿バネナットの着脱（締緩）は、
ナットホールド可能工具を使用してください。

| 記号 | 変更内容・理由 | 年月日 | 担当 | 承認 |
|---|---|---|---|---|
| △ | | | | |
| △ | | | | |
| △ | | | | |

第三角法

| | 担当 | 年月日 |
|---|---|---|
| 製図 | 黒田 | 24,3,22 |
| 検図 | 後藤 | 〃 |
| 承認 | 近藤 | 〃 |

尺度 1/10 (A3)

| | |
|---|---|
| 名称 | ステンレス製インターロッキングブロック用溝蓋（T−2用）（ボルト固定式・U字溝用受枠） |
| 品名 | SIFB−2−15 P=10／CS−CIPB95−15R |
| 図番 | DX12180114 |

株式会社 中部コーポレーション

特記事項。。。指示無き製作基準は製品規格による。

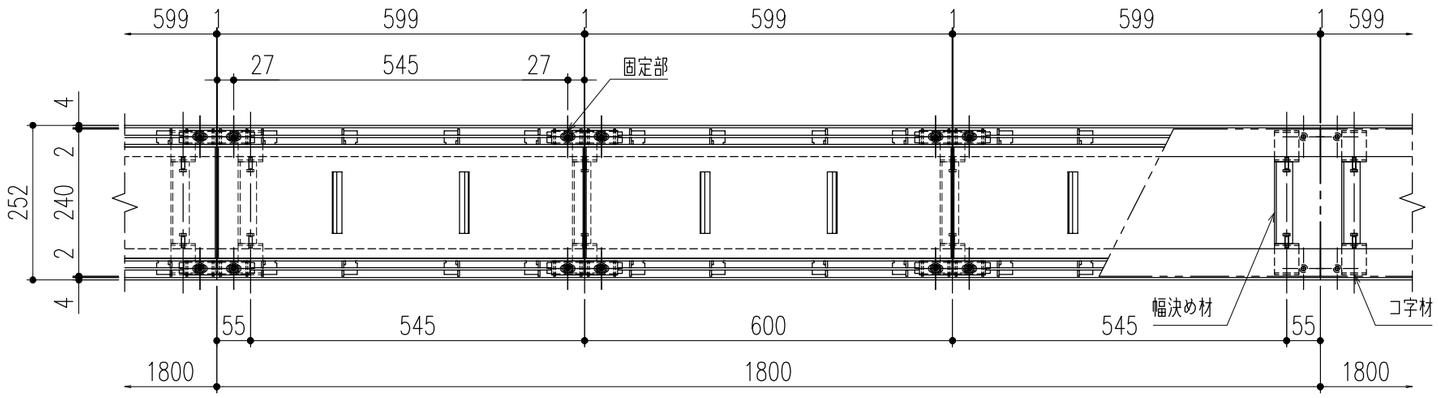


平面詳細図 S=1／10

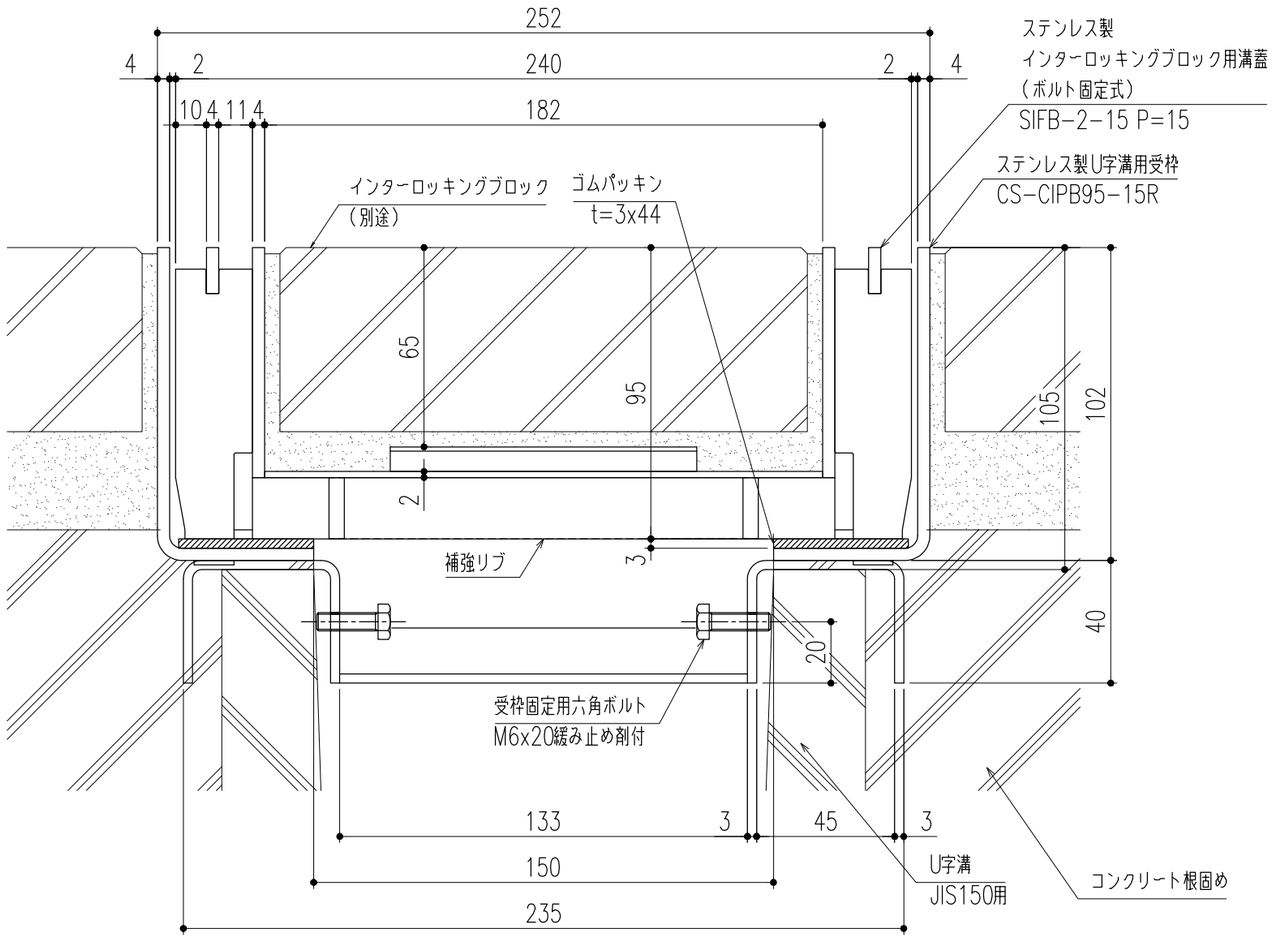


断面詳細図 S=1／2

※施工上の注意事項：U字溝上部と受枠下部のすきまはコンクリート等で埋めてください。

仕　様

ステンレス製インターロッキングブロック用蓋（ボルト固定式）
SIFB−2−15 P=15
材質；SUS304
表面処理；酸洗い仕上
固定部キャップ （4ヶ所／枚）
材質；SUS304

ステンレス製U字溝用受枠
CS−CIPB95−15R
材質；SUS304
ゴムパッキン（t=3×44）
材質；NR

※使用上の注意事項：通常は車が乗らない場所でご使用ください。幅決め材は取外し不可です。

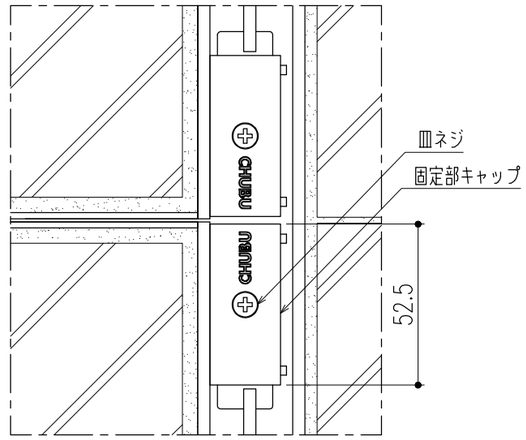


平面詳細図（ボルト固定部） S=1／2

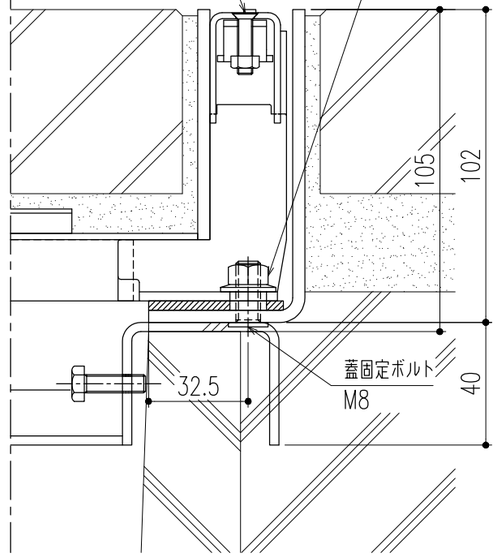


断面詳細図（ボルト固定部） S=1／2

※M8皿バネナットの着脱（締緩）は、
ナットホールド可能工具を使用してください。

| 記号 | 変更内容・理由 | 年月日 | 担当 | 承認 |
|---|---|---|---|---|
| △ | | | | |
| △ | | | | |
| △ | | | | |

第三角法

| | 担当 | 年月日 |
|---|---|---|
| 製図 | 黒田 | 24,3,22 |
| 検図 | 後藤 | 〃 |
| 承認 | 近藤 | 〃 |

尺度 1/10 (A3)

| | |
|---|---|
| 名称 | ステンレス製インターロッキングブロック用溝蓋（T−2用）（ボルト固定式・U字溝用受枠） |
| 品名 | SIFB−2−15 P=15／CS−CIPB95−15R |
| 図番 | DX12180122 |

株式会社 中部コーポレーション

特記事項・・・指示無き製作基準は製品規格による。