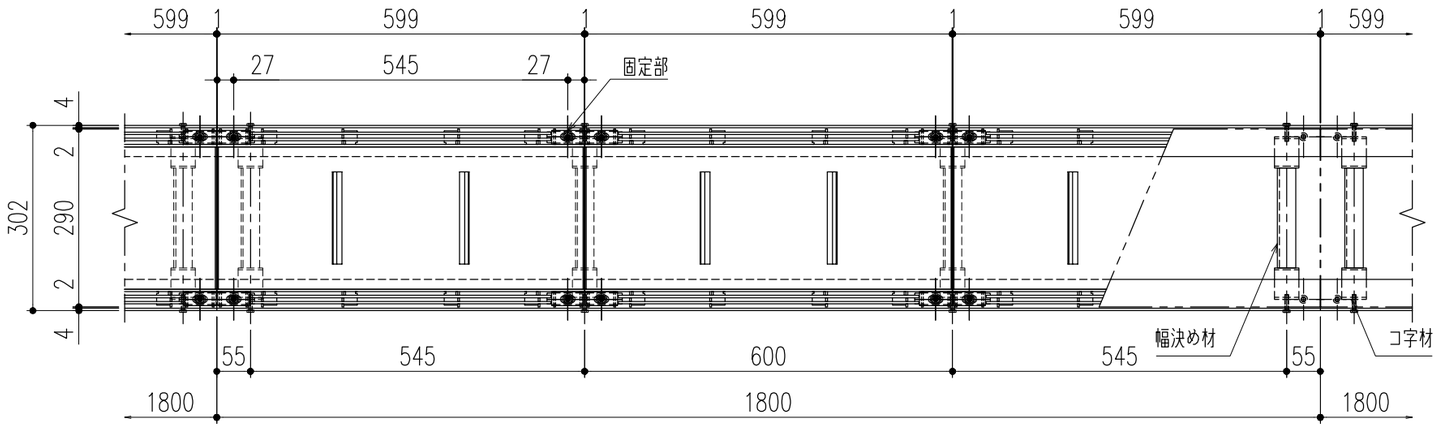

平面詳細図 S=1／10

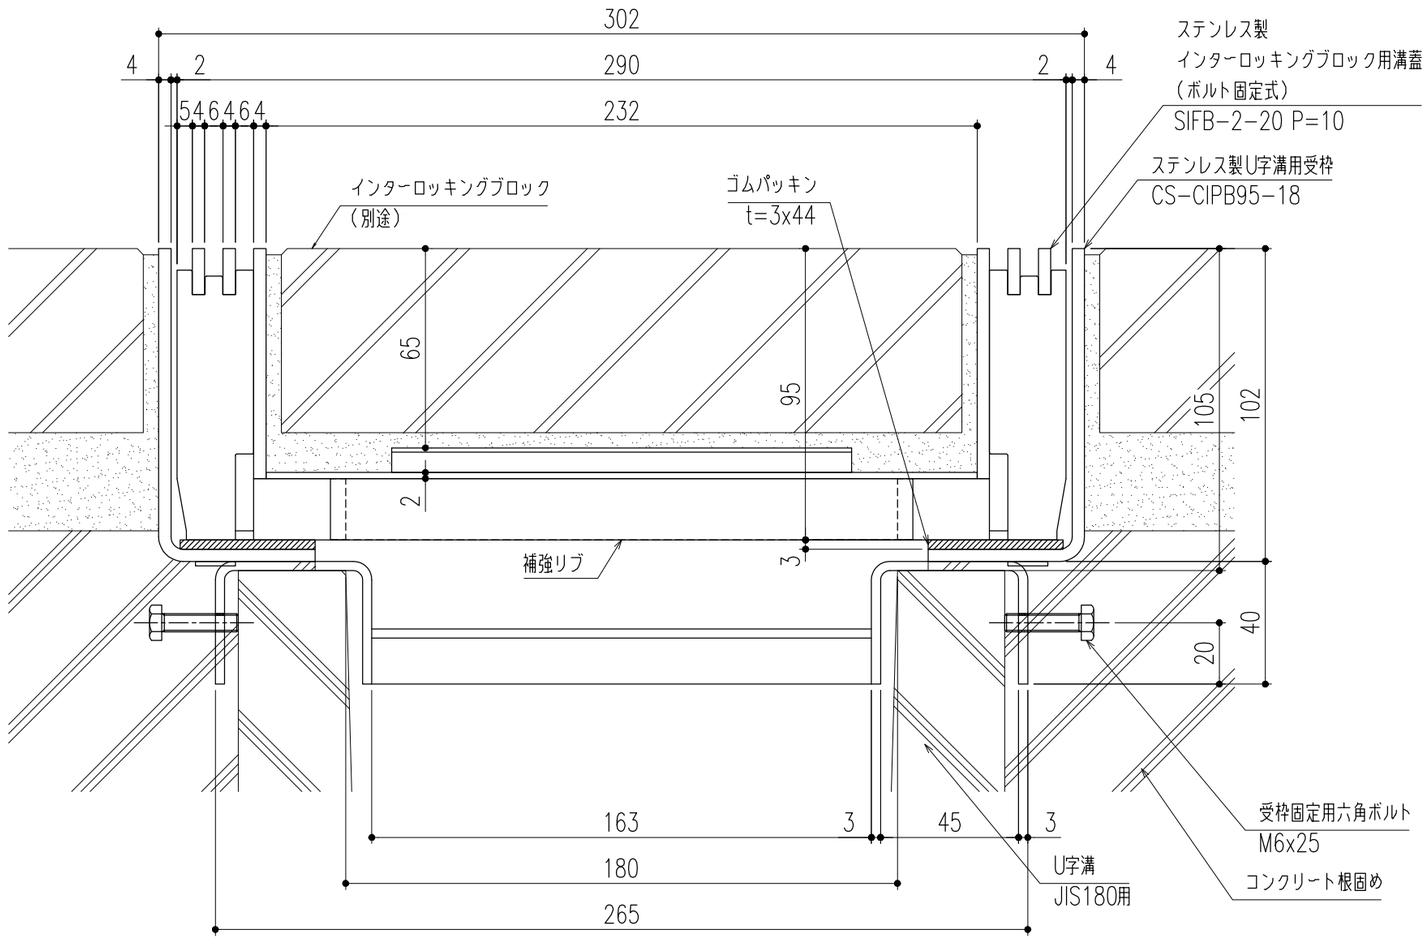

断面詳細図 S=1／2

※施工上の注意事項：U字溝上部と受枠下部のすきまはコンクリート等で埋めてください。受枠固定用六角ボルトはコンクリート等で確実に固定してください。

仕　様

ステンレス製インターロッキングブロック用蓋（ボルト固定式）
SIFB−2−20 P=10
材質；SUS304
表面処理；酸洗い仕上
固定部キャップ （4ヶ所／枚）
材質；SUS304

ステンレス製U字溝用受枠
CS−CIPB95−18
材質；SUS304

ゴムパッキン（t=3×44）
材質；NR

※使用上の注意事項：通常は車が乗らない場所でご使用ください。幅決め材は取外し不可です。

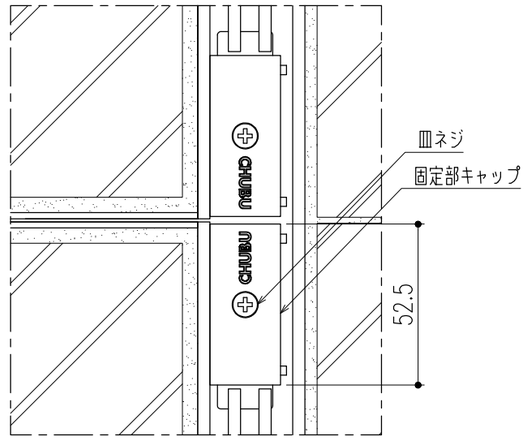

平面詳細図（ボルト固定部） S=1／2

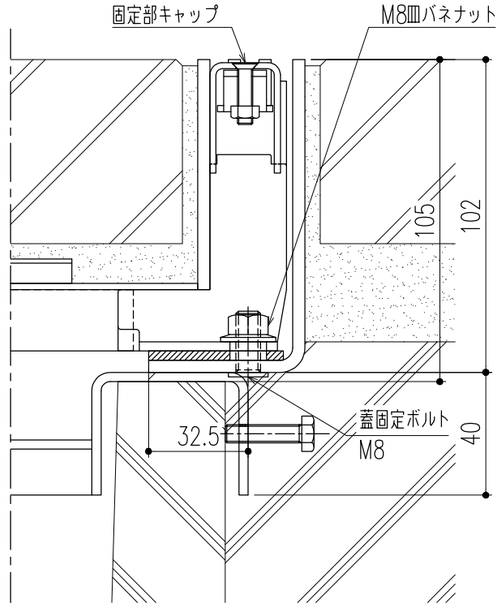

断面詳細図（ボルト固定部） S=1／2

※M8皿バネナットの着脱（締緩）は、
ナットホールド可能工具を使用してください。

△					第三角法		担当	年月日	尺度	名称	ステンレス製インターロッキングブロック用溝蓋（T−2用）（ボルト固定式・U字溝用受枠）	図番 DX12180115
△						製図	黒田	24,3,22	1/10			
△						検図	後藤	〃		品名	SIFB−2−20 P=10／CS−CIPB95−18	株式会社 中部コーポレーション
記号	変更内容・理由	年月日	担当	承認		承認	近藤	〃	（A3）			

特記事項。。。指示無き製作基準は製品規格による。

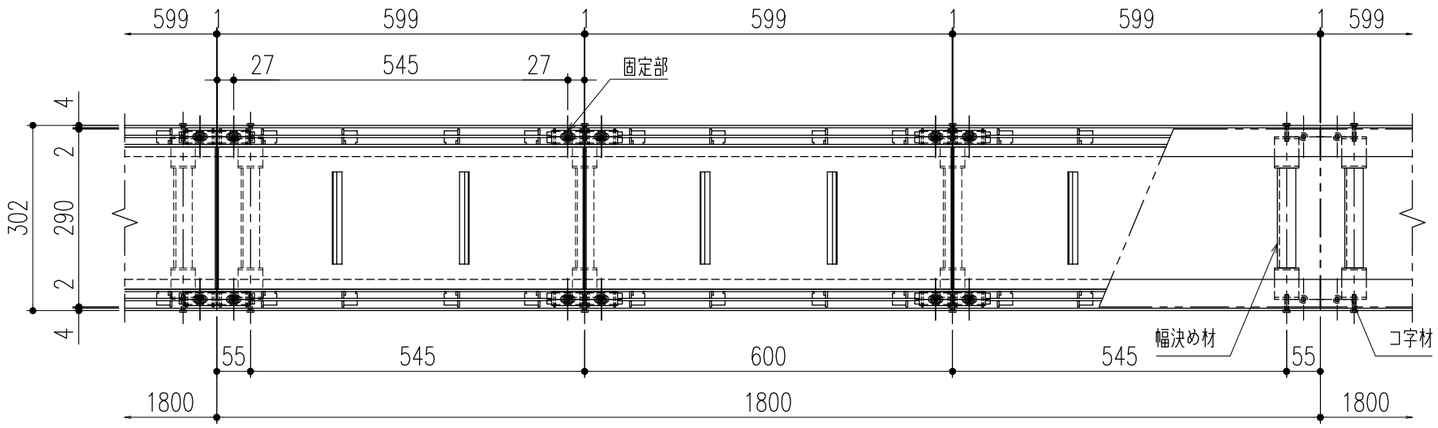

平面詳細図 S=1／10

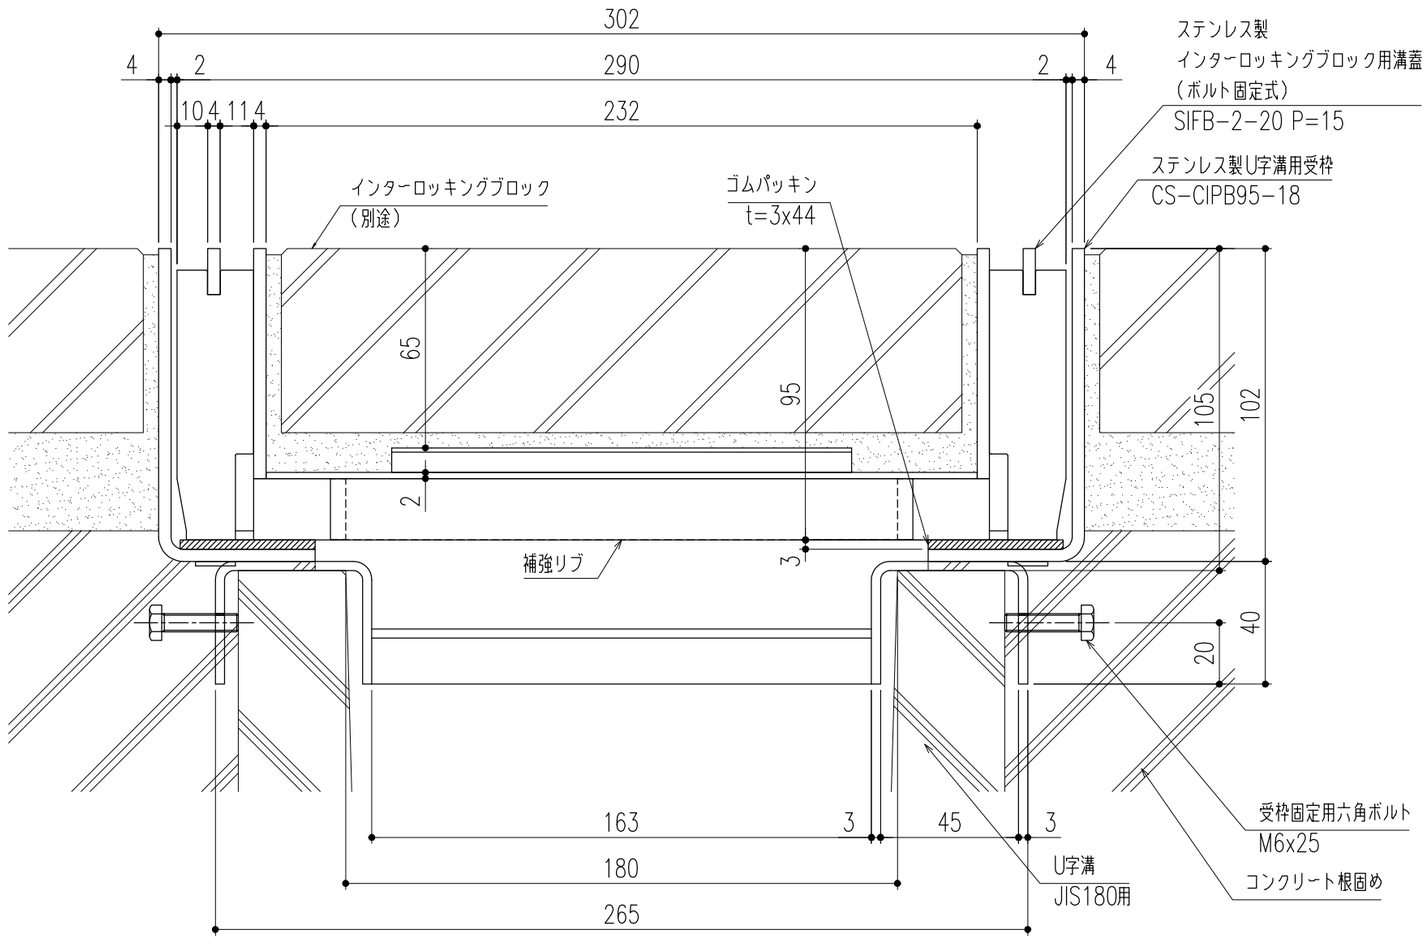

断面詳細図 S=1／2

※施工上の注意事項：U字溝上部と受枠下部のすきまはコンクリート等で埋めてください。受枠固定用六角ボルトはコンクリート等で確実に固定してください。

仕　様

ステンレス製インターロッキングブロック用蓋（ボルト固定式）
SIFB−2−20 P=15
材質；SUS304
表面処理；酸洗い仕上
固定部キャップ （4ヶ所／枚）
材質；SUS304

ステンレス製U字溝用受枠
CS−CIPB95−18
材質；SUS304
ゴムパッキン（t=3×44）
材質；NR

※使用上の注意事項：通常は車が乗らない場所でご使用ください。幅決め材は取外し不可です。

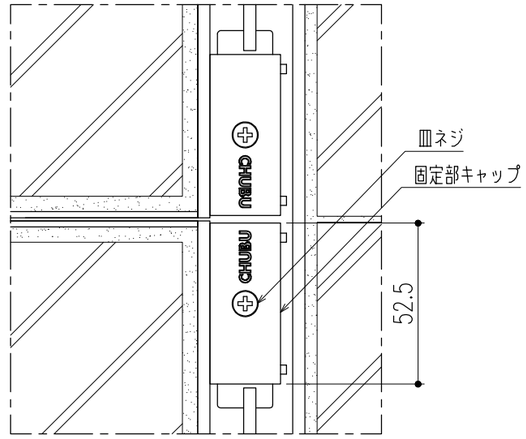

平面詳細図（ボルト固定部） S=1／2

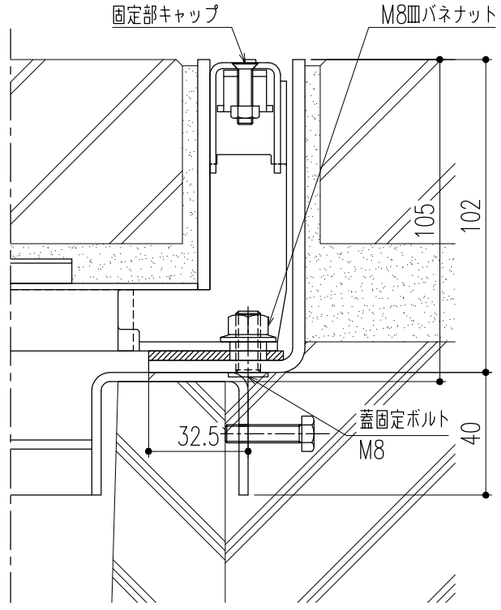

断面詳細図（ボルト固定部） S=1／2

※M8皿バネナットの着脱（締緩）は、
ナットホールド可能工具を使用してください。

記号	変更内容・理由	年月日	担当	承認
△				
△				
△				

第三角法		担当	年月日
	製図	黒田	24,3,22
	検図	後藤	〃
	承認	近藤	〃

尺度：1/10 （A3）

名称	ステンレス製インターロッキングブロック用溝蓋（T−2用）（ボルト固定式・U字溝用受枠）
品名	SIFB−2−20 P=15／CS−CIPB95−18
図番	DX12180123
	株式会社 中部コーポレーション

特記事項。。。指示無き製作基準は製品規格による。

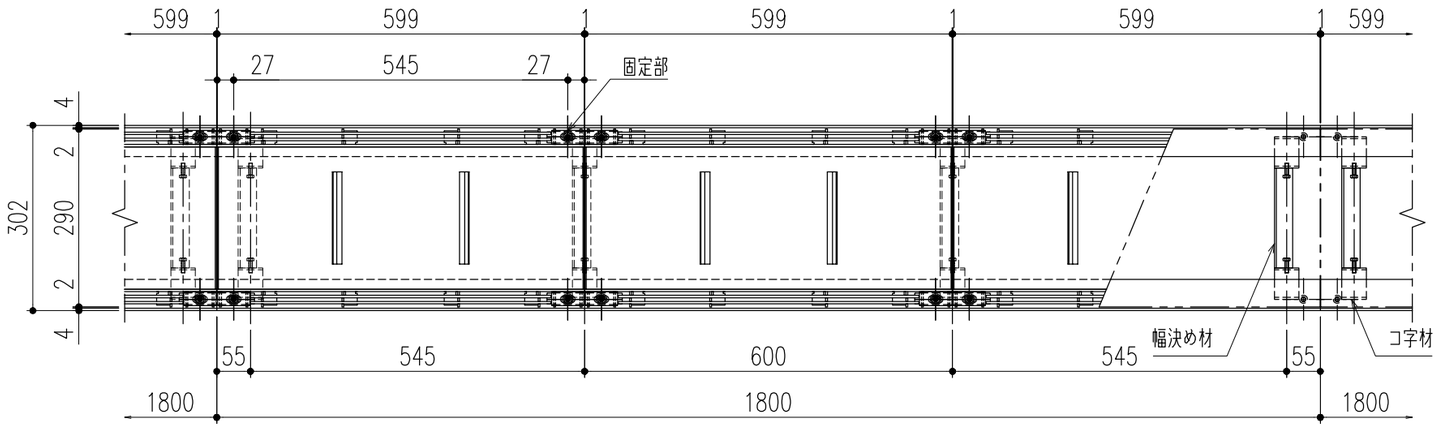

平面詳細図 S=1／10

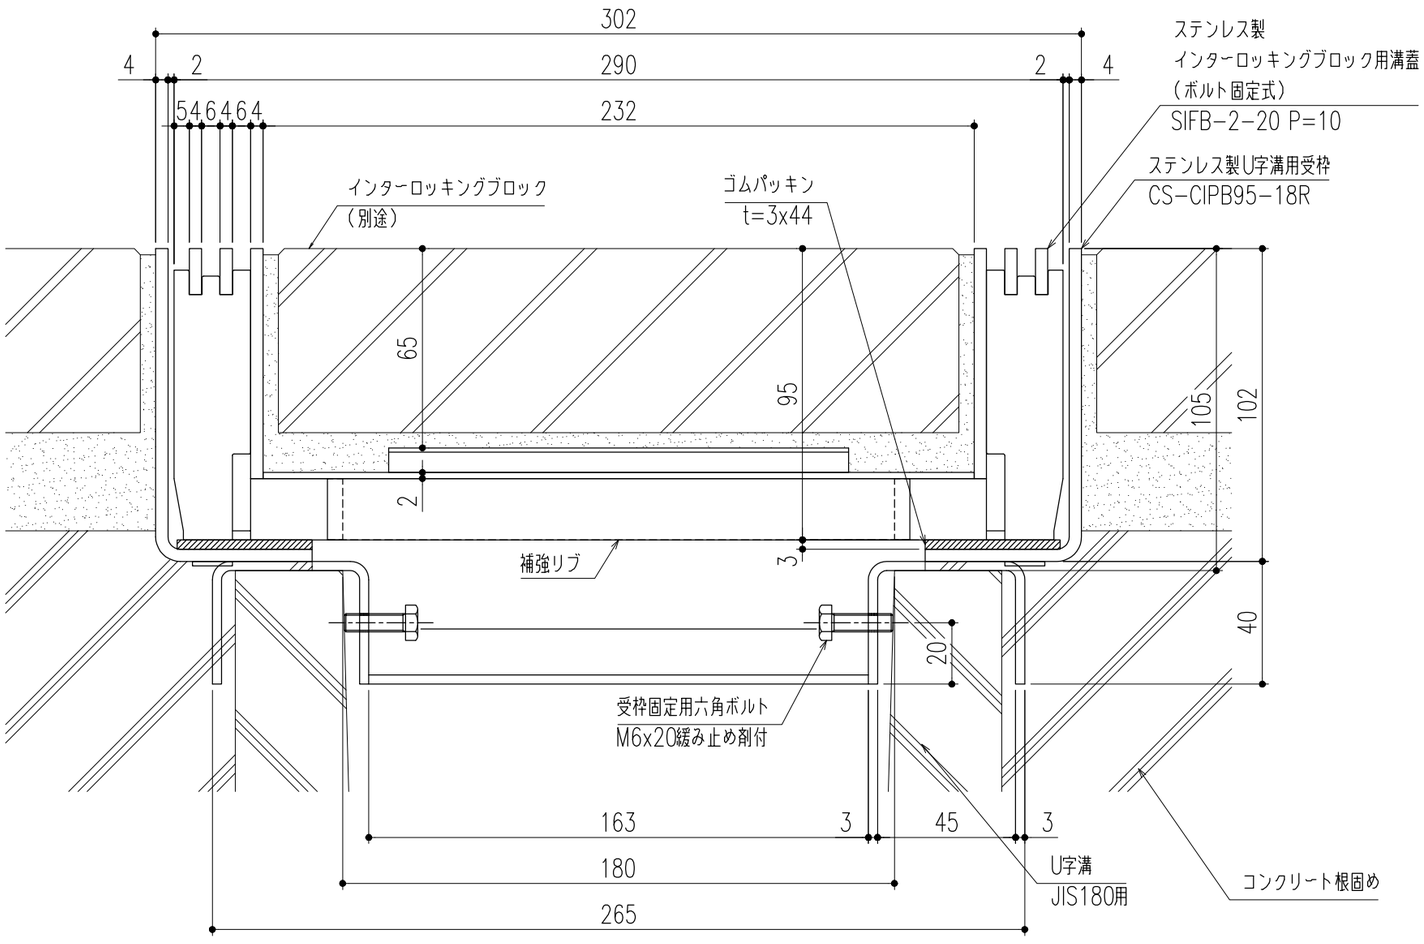

断面詳細図 S=1／2

※施工上の注意事項：U字溝上部と受枠下部のすきまはコンクリート等で埋めてください。

仕　様

ステンレス製インターロッキングブロック用蓋（ボルト固定式）
SIFB−2−20 P=10
材質；SUS304
表面処理；酸洗い仕上
固定部キャップ （4ヶ所／枚）
材質；SUS304

ステンレス製U字溝用受枠
CS−CIPB95−18R
材質；SUS304
ゴムパッキン（t=3×44）
材質；NR

※使用上の注意事項：通常は車が乗らない場所でご使用ください。幅決め材は取外し不可です。

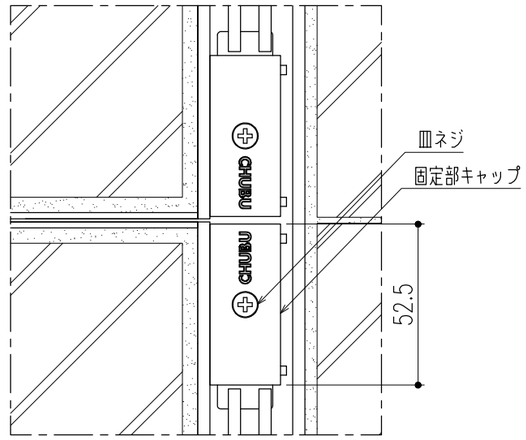

平面詳細図（ボルト固定部） S=1／2

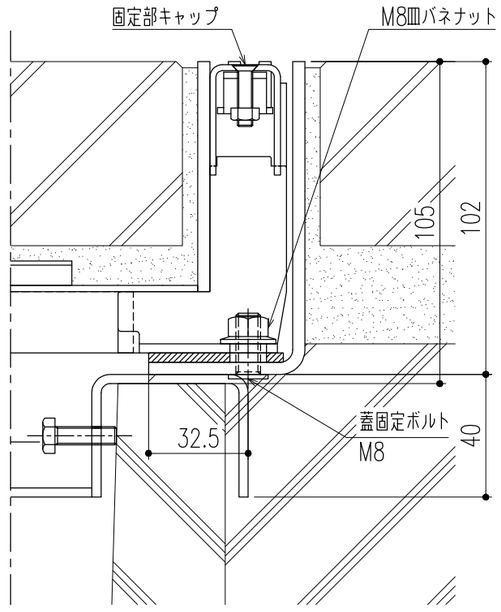

断面詳細図（ボルト固定部） S=1／2

※M8皿バネナットの着脱（締緩）は、
ナットホールド可能工具を使用してください。

△					第三角法		担当	年月日	尺度	名称	ステンレス製インターロッキングブロック用溝蓋（T−2用）（ボルト固定式・U字溝用受枠）	図番 DX12180116
△						製図	黒田	24,3,22	1/10			
△						検図	後藤	〃		品名	SIFB−2−20 P=10／CS−CIPB95−18R	株式会社 中部コーポレーション
記号	変更内容・理由	年月日	担当	承認		承認	近藤	〃	（A3）			

特記事項。。。指示無き製作基準は製品規格による。

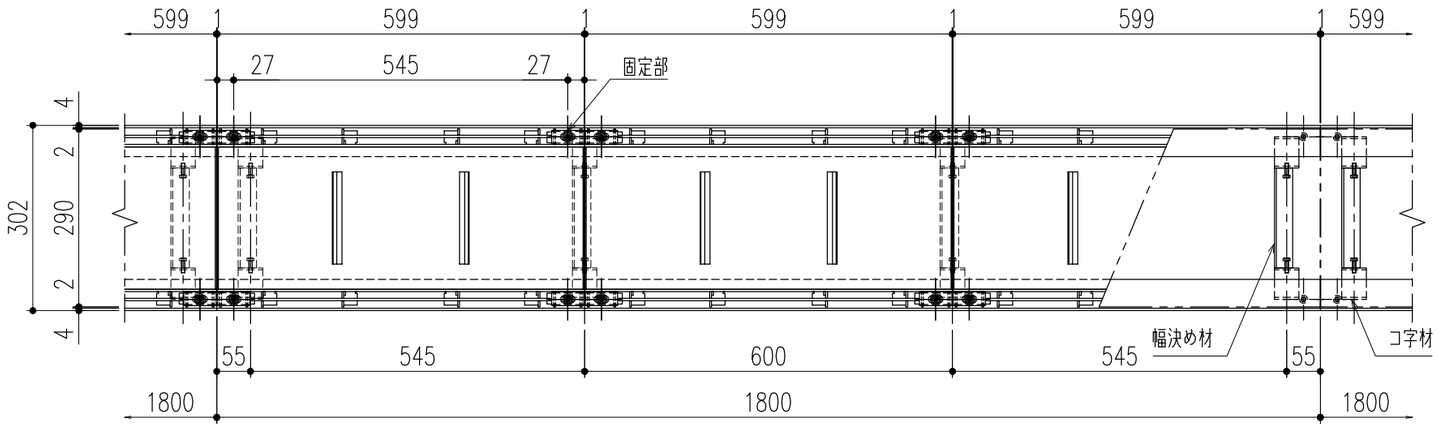

平面詳細図 S=1／10

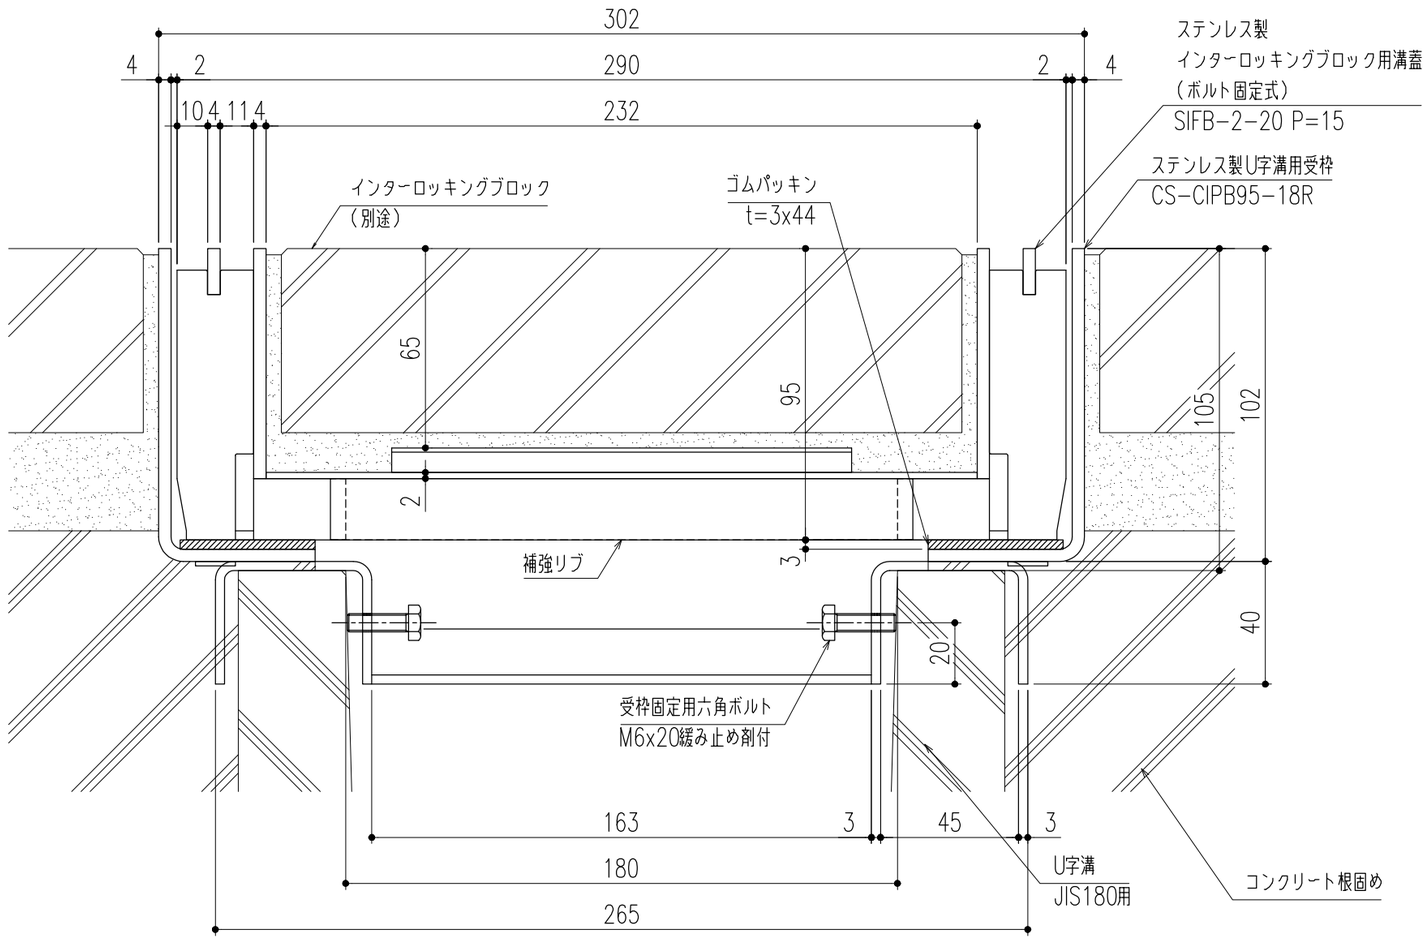

断面詳細図 S=1／2 ※施工上の注意事項：U字溝上部と受枠下部のすきまはコンクリート等で埋めてください。

仕　様

ステンレス製インターロッキングブロック用蓋（ボルト固定式）
SIFB−2−20 P=15
材質；SUS304
表面処理；酸洗い仕上
固定部キャップ （4ヶ所／枚）
材質；SUS304

ステンレス製U字溝用受枠
CS−CIPB95−18R
材質；SUS304
ゴムパッキン（t=3×44）
材質；NR

※使用上の注意事項：通常は車が乗らない場所でご使用ください。幅決め材は取外し不可です。

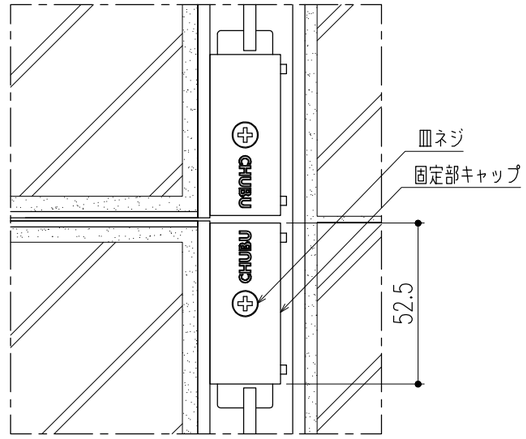

平面詳細図（ボルト固定部） S=1／2

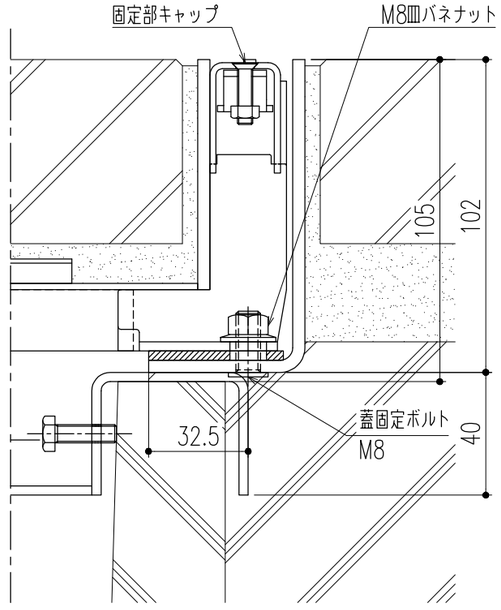

断面詳細図（ボルト固定部） S=1／2

※M8皿バネナットの着脱（締緩）は、
ナットホールド可能工具を使用してください。

記号	変更内容・理由	年月日	担当	承認
△				
△				
△				

第三角法

	担当	年月日
製図	黒田	24,3,22
検図	後藤	〃
承認	近藤	〃

尺度 1/10 (A3)

名称	ステンレス製インターロッキングブロック用溝蓋（T−2用）（ボルト固定式・U字溝用受枠）
品名	SIFB−2−20 P=15／CS−CIPB95−18R
図番	DX12180124

株式会社 中部コーポレーション

特記事項。。。指示無き製作基準は製品規格による。