


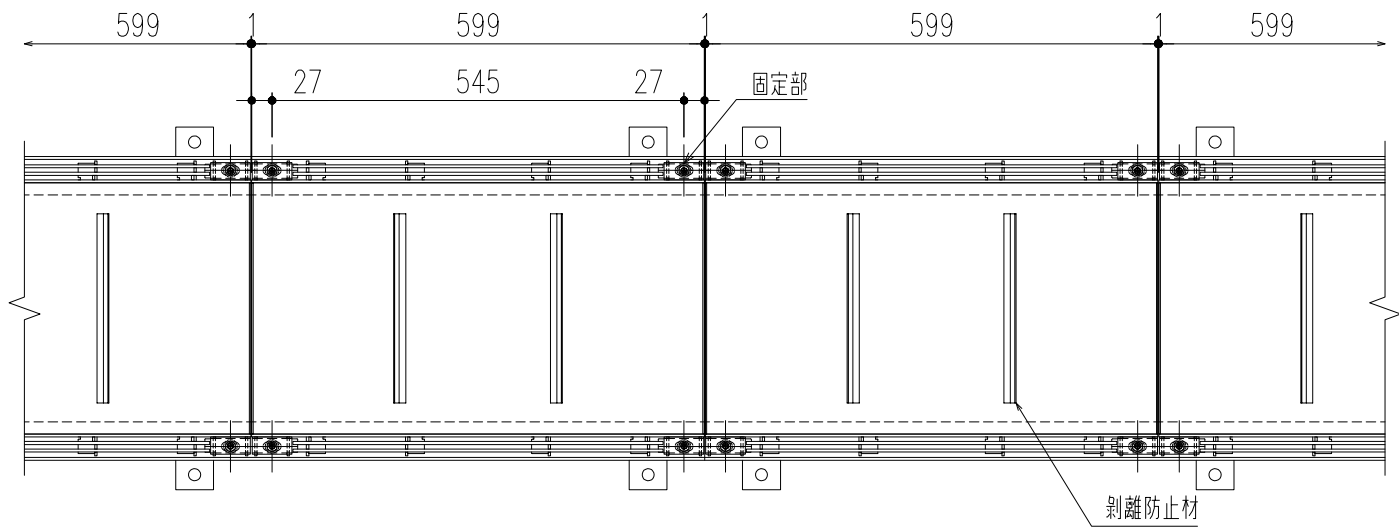


平面詳細図 S=1/10

仕 様


ステンレス製
インターロッキングブロック用蓋（ボルト固定式）
SIFB-2-TYPE P=10
材質；SUS304
表面処理；酸洗い仕上
ステンレス製受枠
ST-IPB95(L-102x51x4)
材質；SUS304
；アンカー-SUS304
ゴムパッキン（t=3×44）
材質；NR
固定部キャップ（4ヶ所/枚）
材質；SUS304

300	SIFB-2-30 P=10	402	390	332	10.7
250	SIFB-2-25 P=10	352	340	282	9.7
200	SIFB-2-20 P=10	302	290	232	8.8
150	SIFB-2-15 P=10	252	240	182	8.0
溝幅	型式記号	A	B	C	計算質量 (kg/枚)


補強リブは溝幅により異なります。開口面積：16,200mm²

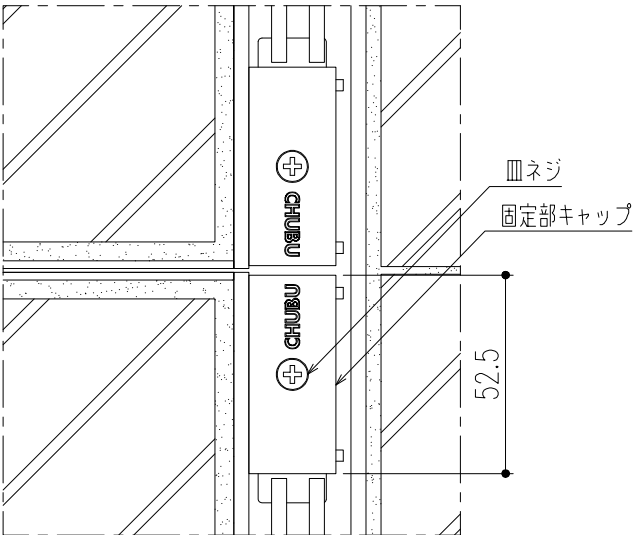

平面詳細図（ボルト固定部） S=1/2

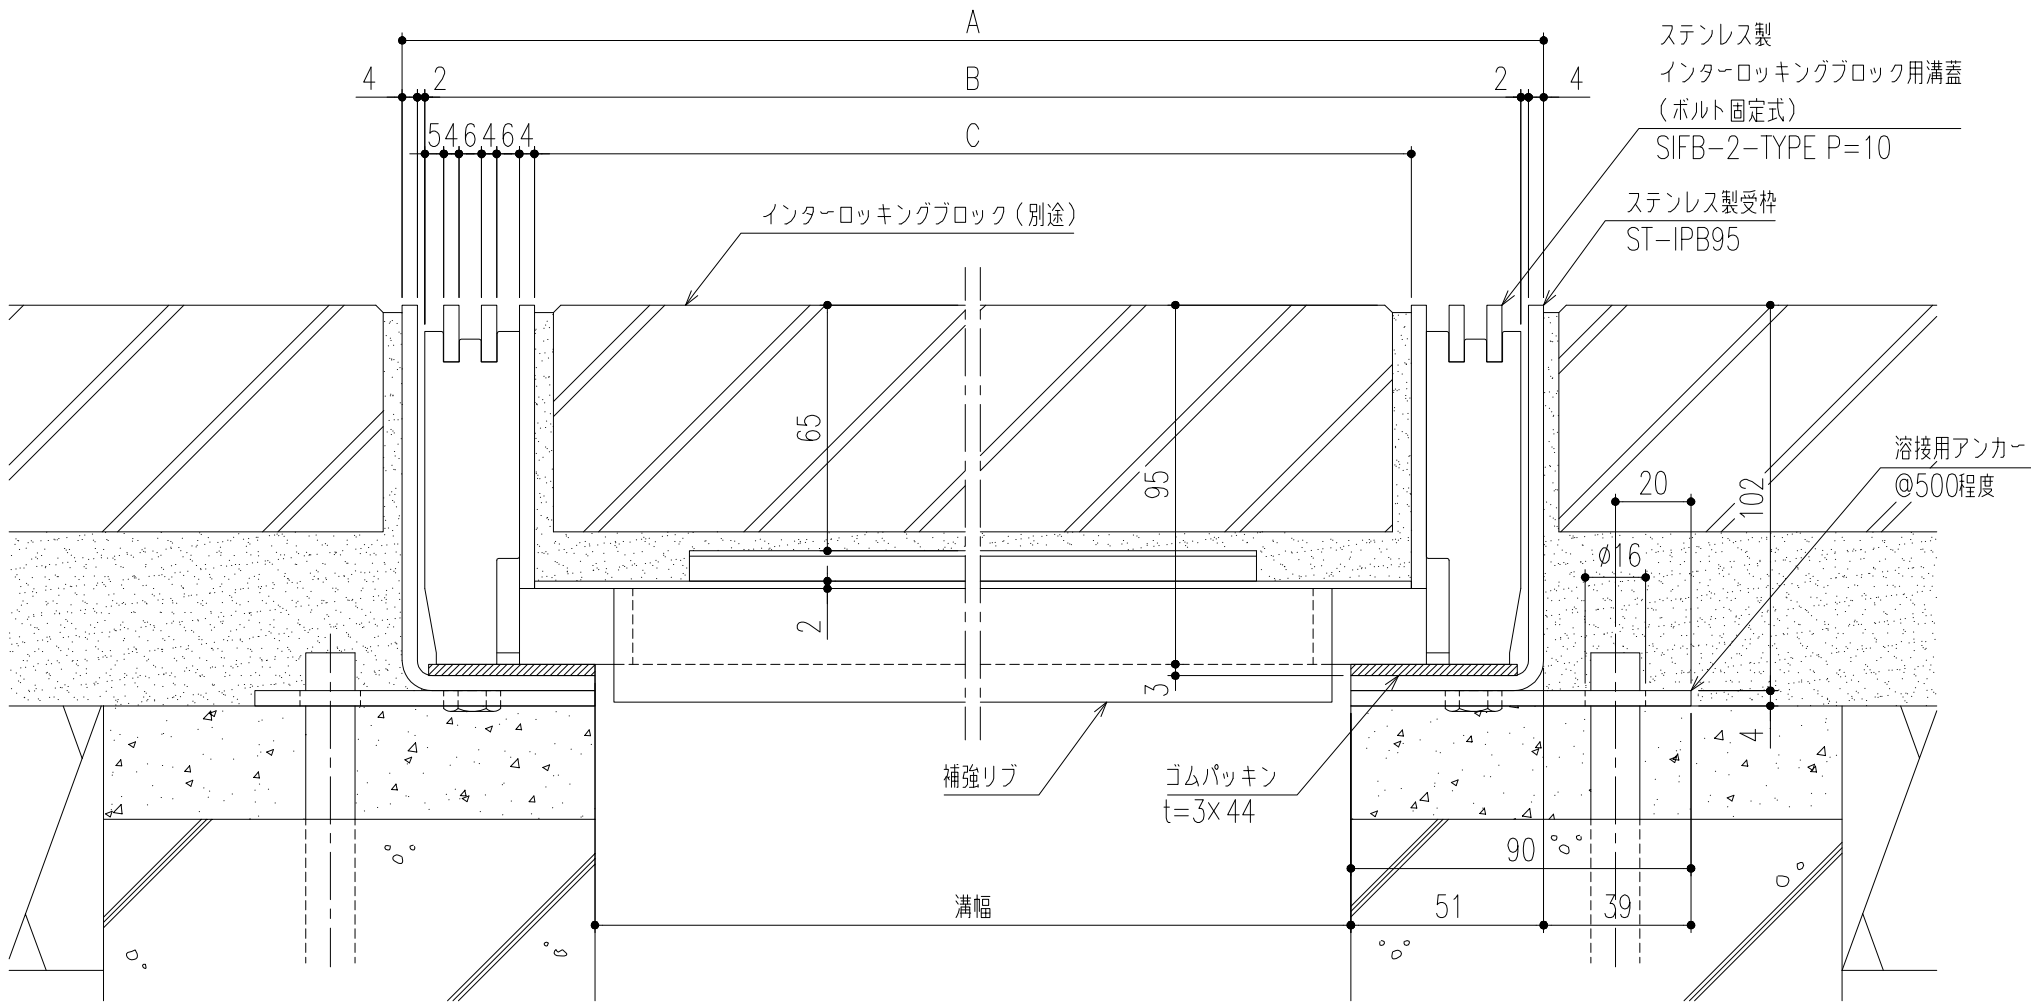

断面詳細図 S=1/2

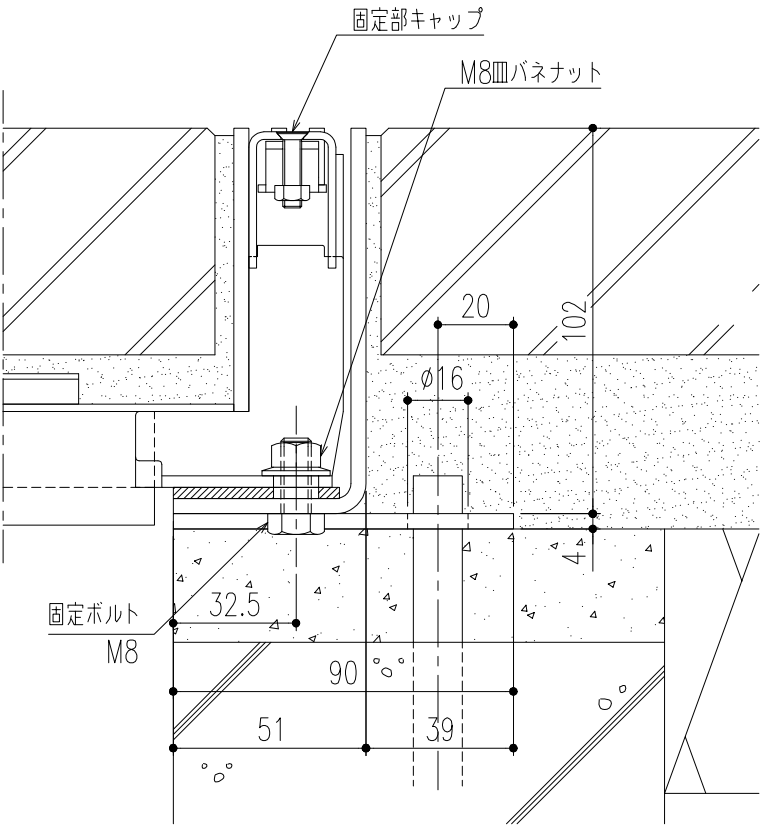

断面詳細図（ボルト固定部） S=1/2

※M8皿バネナットの着脱（締緩）は、ナットホールド可能工具を使用してください。

△								第	製	担	年	尺	名	ステンレス製インターロッキングブロック用溝蓋（T-2用） （ボルト固定式）	図	DV42180023
△								三	図	当	月	度	称			
△								角	検	黒	4	-	品	SIFB-2-TYPE P=10/ST-IPB95	番	
記号	通知番号	変更内容・理由	変更数	年	月	日	担	法	承	田	13		名		株式会社	中部コーポレーション
							承認		認	小	〃					
										森	〃					
										近	〃					