



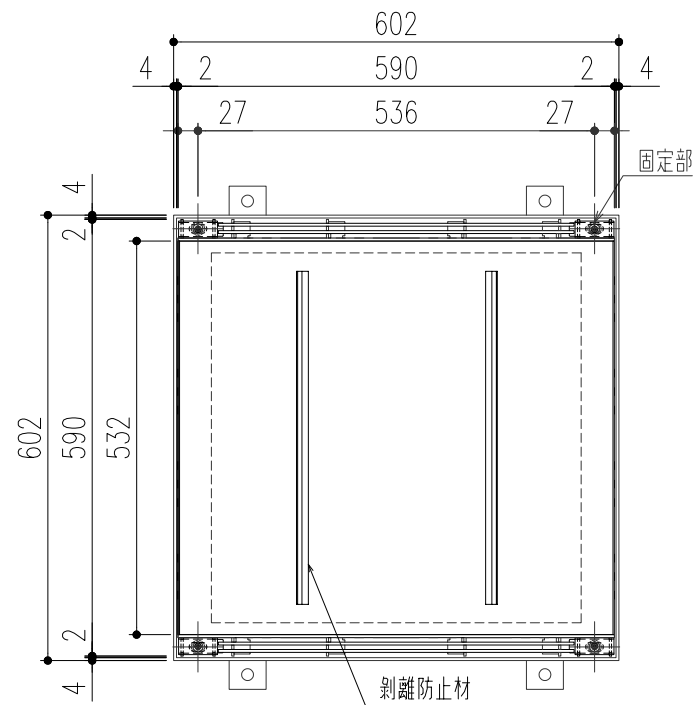

平面詳細図 S=1/10

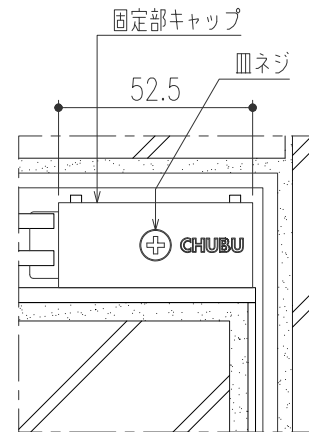


平面詳細図
(ボルト固定部) S=1/2


仕様

ステンレス製
インターロッキングブロック用蓋 (ボルト固定式)
SIMB-1-500 P=10
材質: SUS304
表面処理: 酸洗い仕上
ステンレス製受枠
ST-IPB95(L-102x51x4)
材質: SUS304
; アンカー-SUS304
ゴムパッキン (t=3x44)
材質: NR
固定部キャップ (4ヶ所/枚)
材質: SUS304

計算質量: 12.6kg
開口面積: 18,800mm²

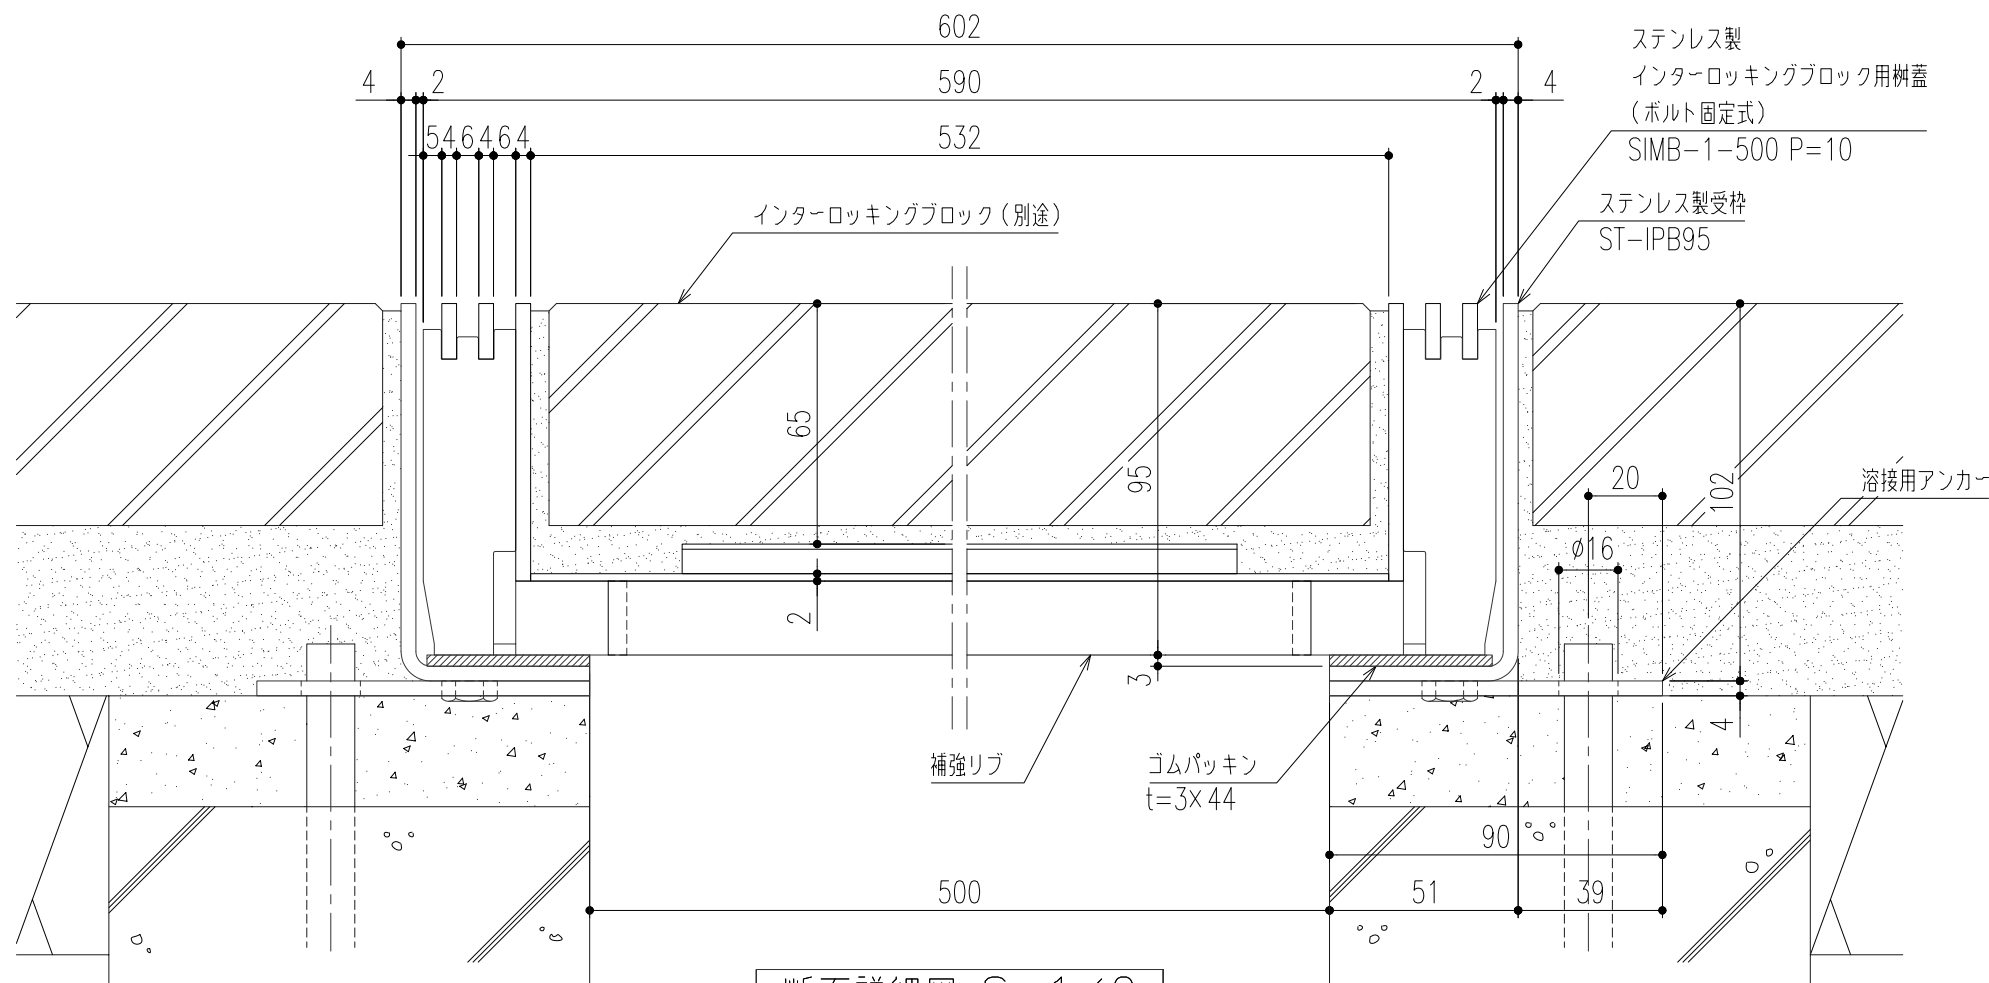

断面詳細図 S=1/2

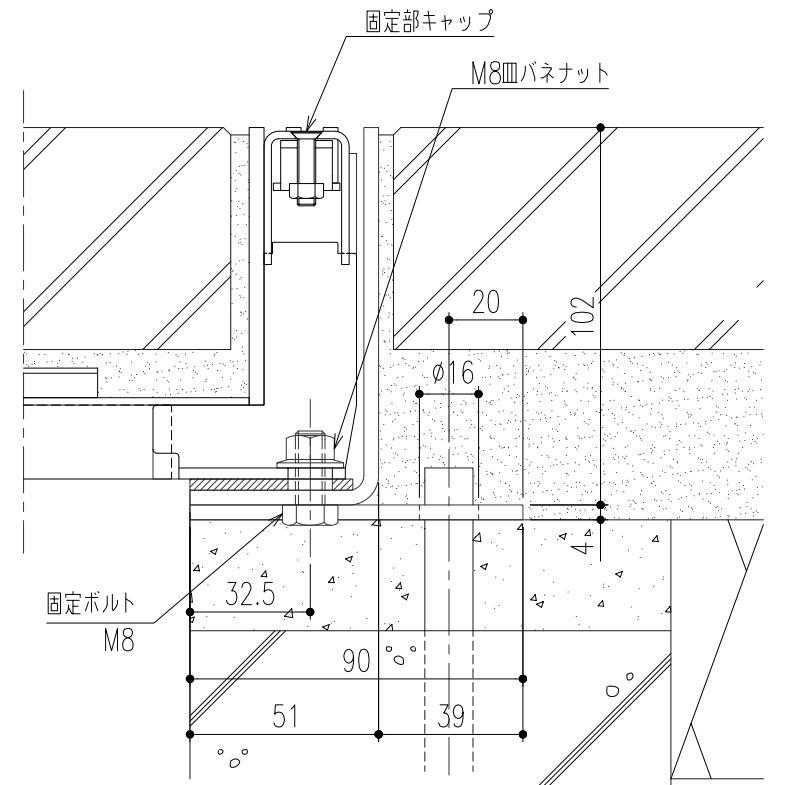

断面詳細図 (ボルト固定部) S=1/2

※M8皿バネナットの着脱 (締緩) は、ナットホールド可能工具を使用してください。

△								第二	担 当	年 月 日	尺 度	名 称	ステンレス製インターロッキングブロック用樹蓋 (歩道用、ボルト固定式)	図 番	DX62180022
△								角	製 図	小森	'24.7.1	品 名	SIMB-1-500 P=10/ST-IPB95	株式会社 中部コーポレーション	
△								法	検 図	小森	"				
記号	通知番号	変更内容・理由	変更数	年 月 日	担 当	承 認			承 認	近藤	'24.7.1				