



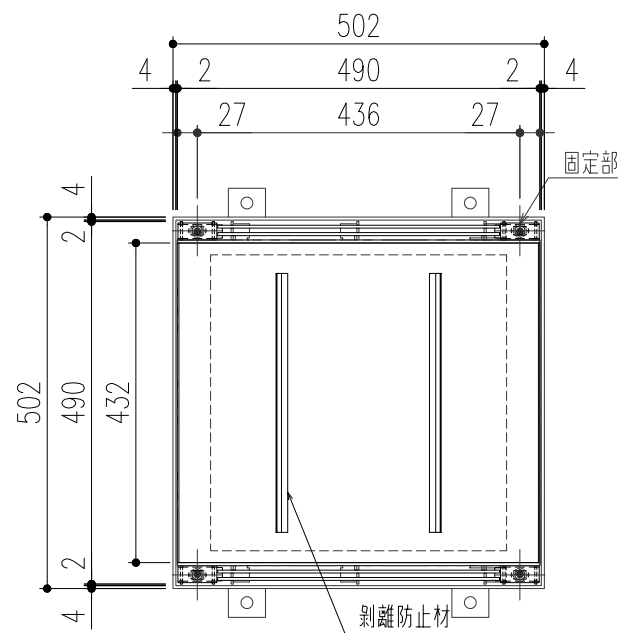


平面詳細図 S=1/10

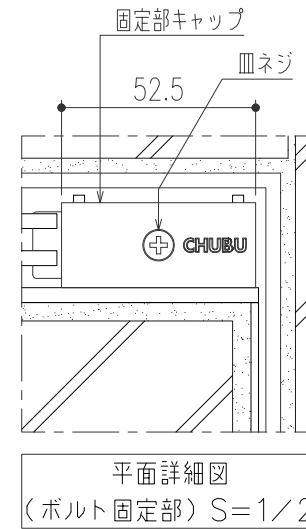


仕様

ステンレス製
インターロッキングブロック用蓋（ボルト固定式）
SIMB-14-400 P=10
材質；SUS304
表面処理；酸洗い仕上
ステンレス製受枠
ST-IPB95(L-102x51x4)
材質；SUS304
；アンカー-SUS304
ゴムパッキン（t=3×44）
材質；NR
固定部キャップ（4ヶ所/枚）
材質；SUS304

計算質量：15.4kg
開口面積：18,800mm²

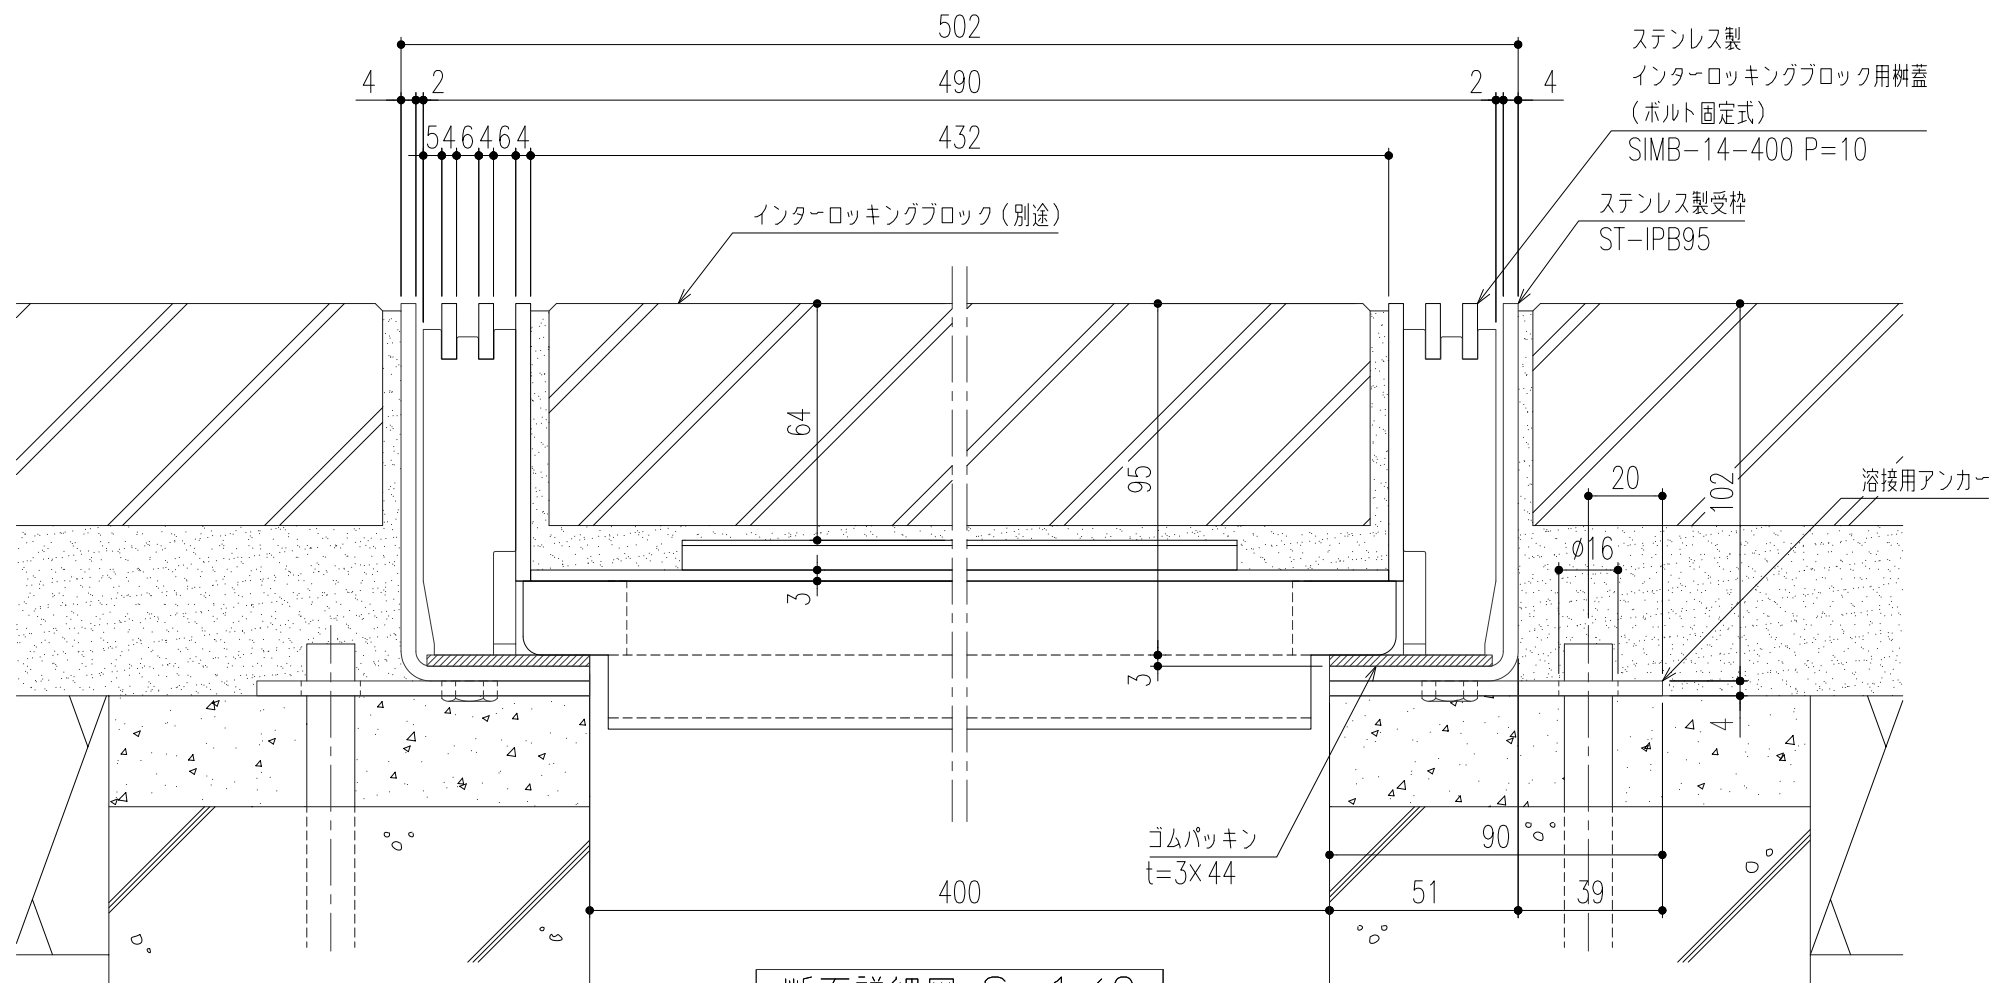

断面詳細図 S=1/2

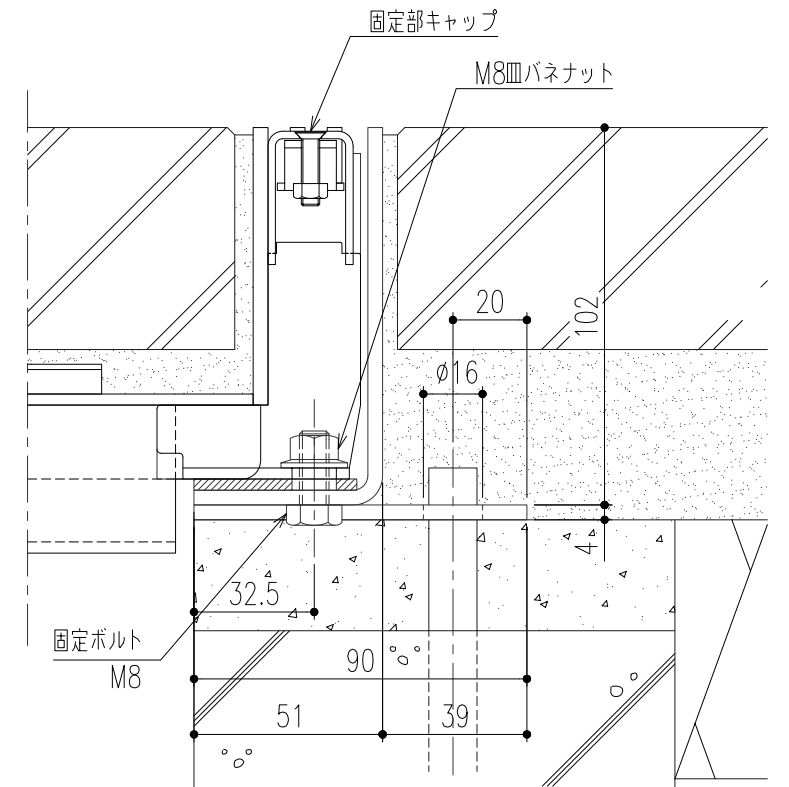

断面詳細図（ボルト固定部） S=1/2

※M8皿バネナットの着脱（締緩）は、ナットホールド可能工具を使用してください。

△								第二	担 当	年 月 日	尺 度	名 称	ステンレス製インターロッキングブロック用柵蓋 （T-14用、ボルト固定式）	図 番	DX62180025
△								角	製 図	小森	'24.7.1	-	品 名	SIMB-14-400 P=10/ST-IPB95	株式会社 中部コーポレーション
△								法	検 図	小森	〃				
記号	通知番号	変更内容・理由	変更数	年 月 日	担 当	承 認			承 認	近藤	'24.7.1				