300用

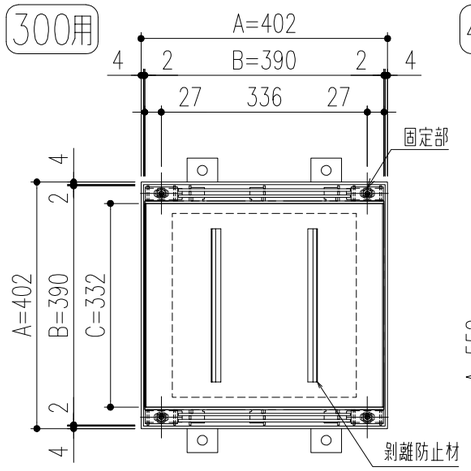

450用

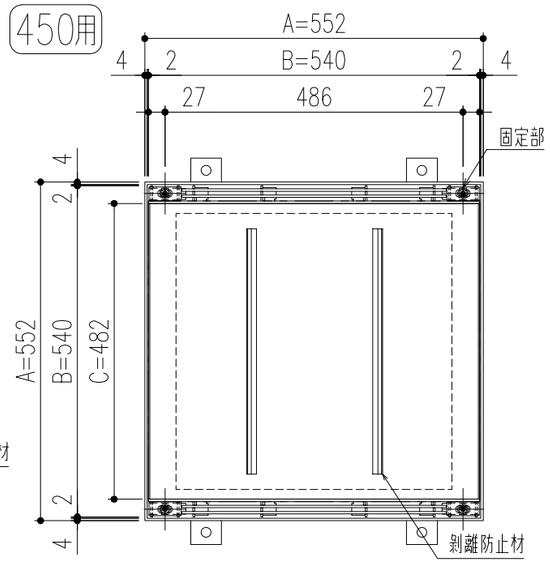

600用

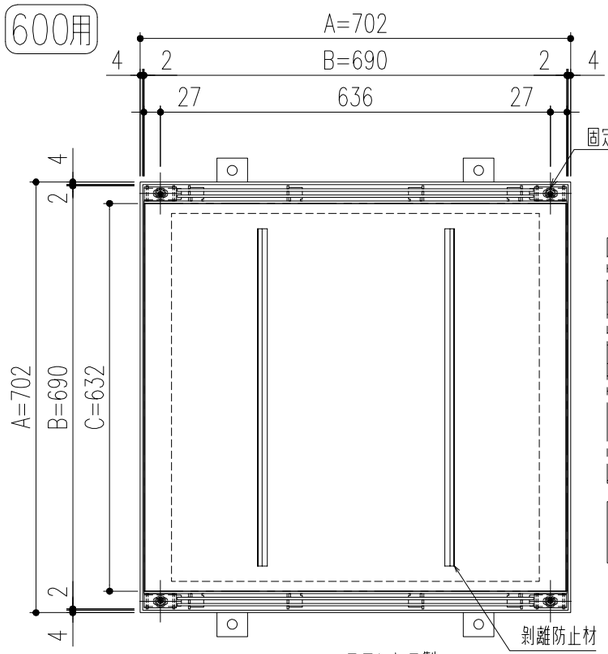

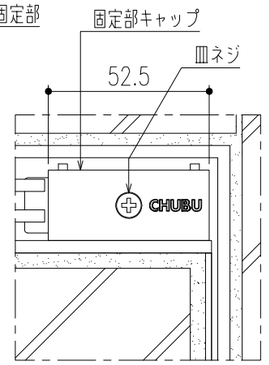

平面詳細図
（ボルト固定部）S=1／2

仕　様

ステンレス製
インターロッキングブロック用蓋（ボルト固定式）
SIMB−1−TYPE P=10
材質；SUS304
表面処理；酸洗い仕上
ステンレス製受枠
ST−IPB95(L−102x51x4)
材質；SUS304
；アンカー−SUS304
ゴムパッキン（t=3×44）
材質；NR
固定部キャップ（4ヶ所/枚）
材質；SUS304

平面詳細図　S=1／10

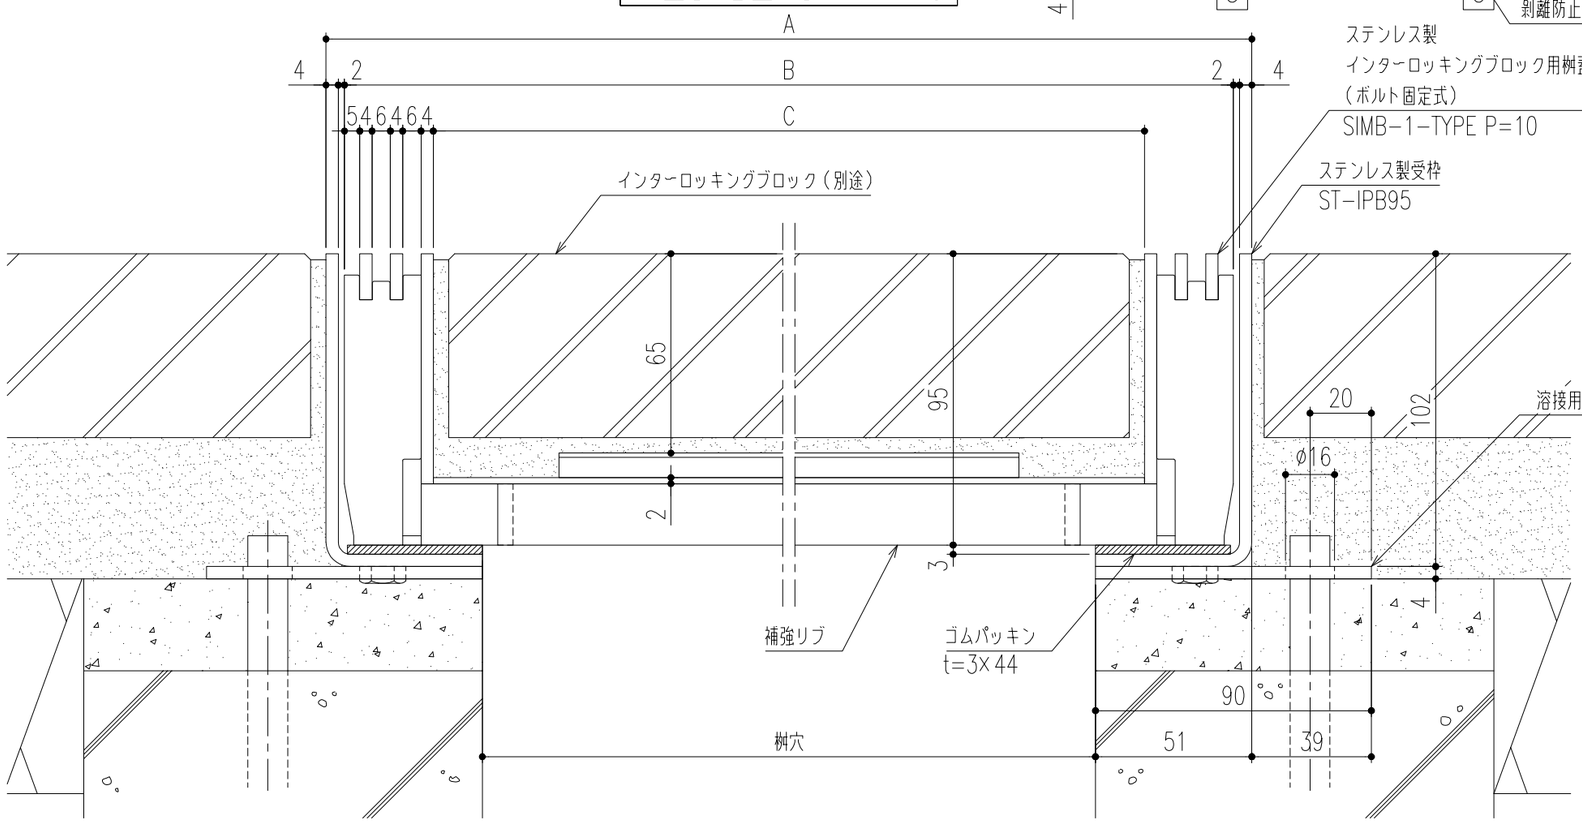

断面詳細図　S=1／2

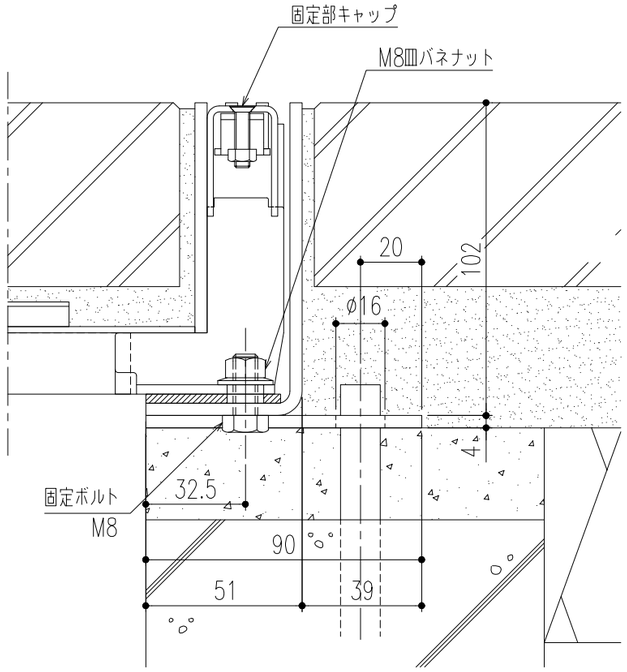

断面詳細図（ボルト固定部）　S=1／2

※M8皿バネナットの着脱（締緩）は、ナットホールド可能工具を使用してください。

桝穴	型式記号	A	B	C	計算質量（kg/枚）	開口面積（mm²）
600	SIMB−1−600 P=10	702	690	632	15.7	19,300
450	SIMB−1−450 P=10	552	540	482	11.2	14,200
300	SIMB−1−300 P=10	402	390	332	7.0	9,200

記号	通知番号	変更内容・理由	変更数	年　月　日	担　当	承　認
△						
△						
△						

第三角法		担　当	年　月　日	尺　度
	製　図	黒田	22,4,13	−
	検　図	小森	〃	
	承　認	近藤	〃	

名　称	ステンレス製インターロッキングブロック用桝蓋（歩道用）（ボルト固定式）	図　番	DV42180027
品　名	SIMB−1−TYPE P=10/ST−IPB95	株式会社 中部コーポレーション	