


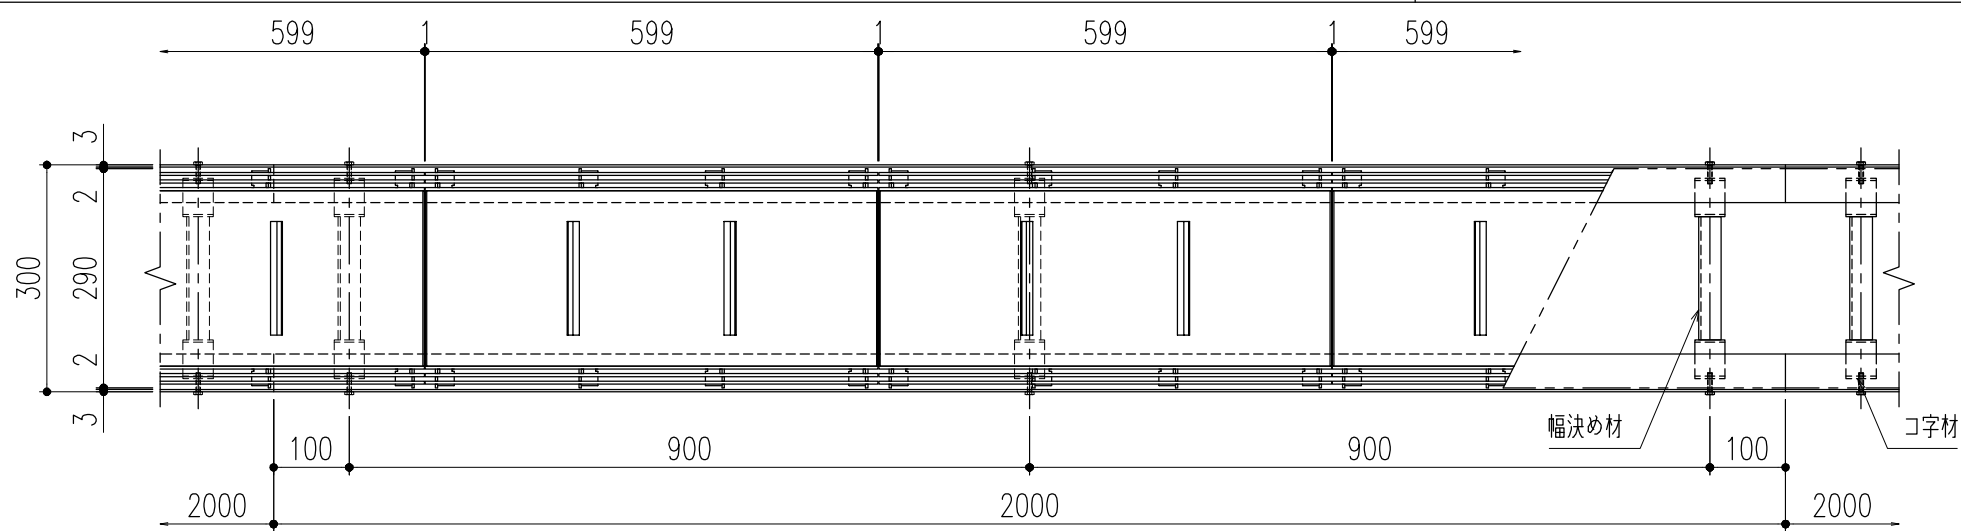


平面詳細図 S=1／10

仕 様
ステンレス製カラー舗装用蓋
STF-14-20U P=10
材質；SUS304
表面処理；酸洗い仕上

ステンレス製U字溝用受枠
CS-CK-18
材質；SUS304

※使用上の注意事項：通常は車が乗らない場所でご使用ください。
幅決め材は取外し不可です。

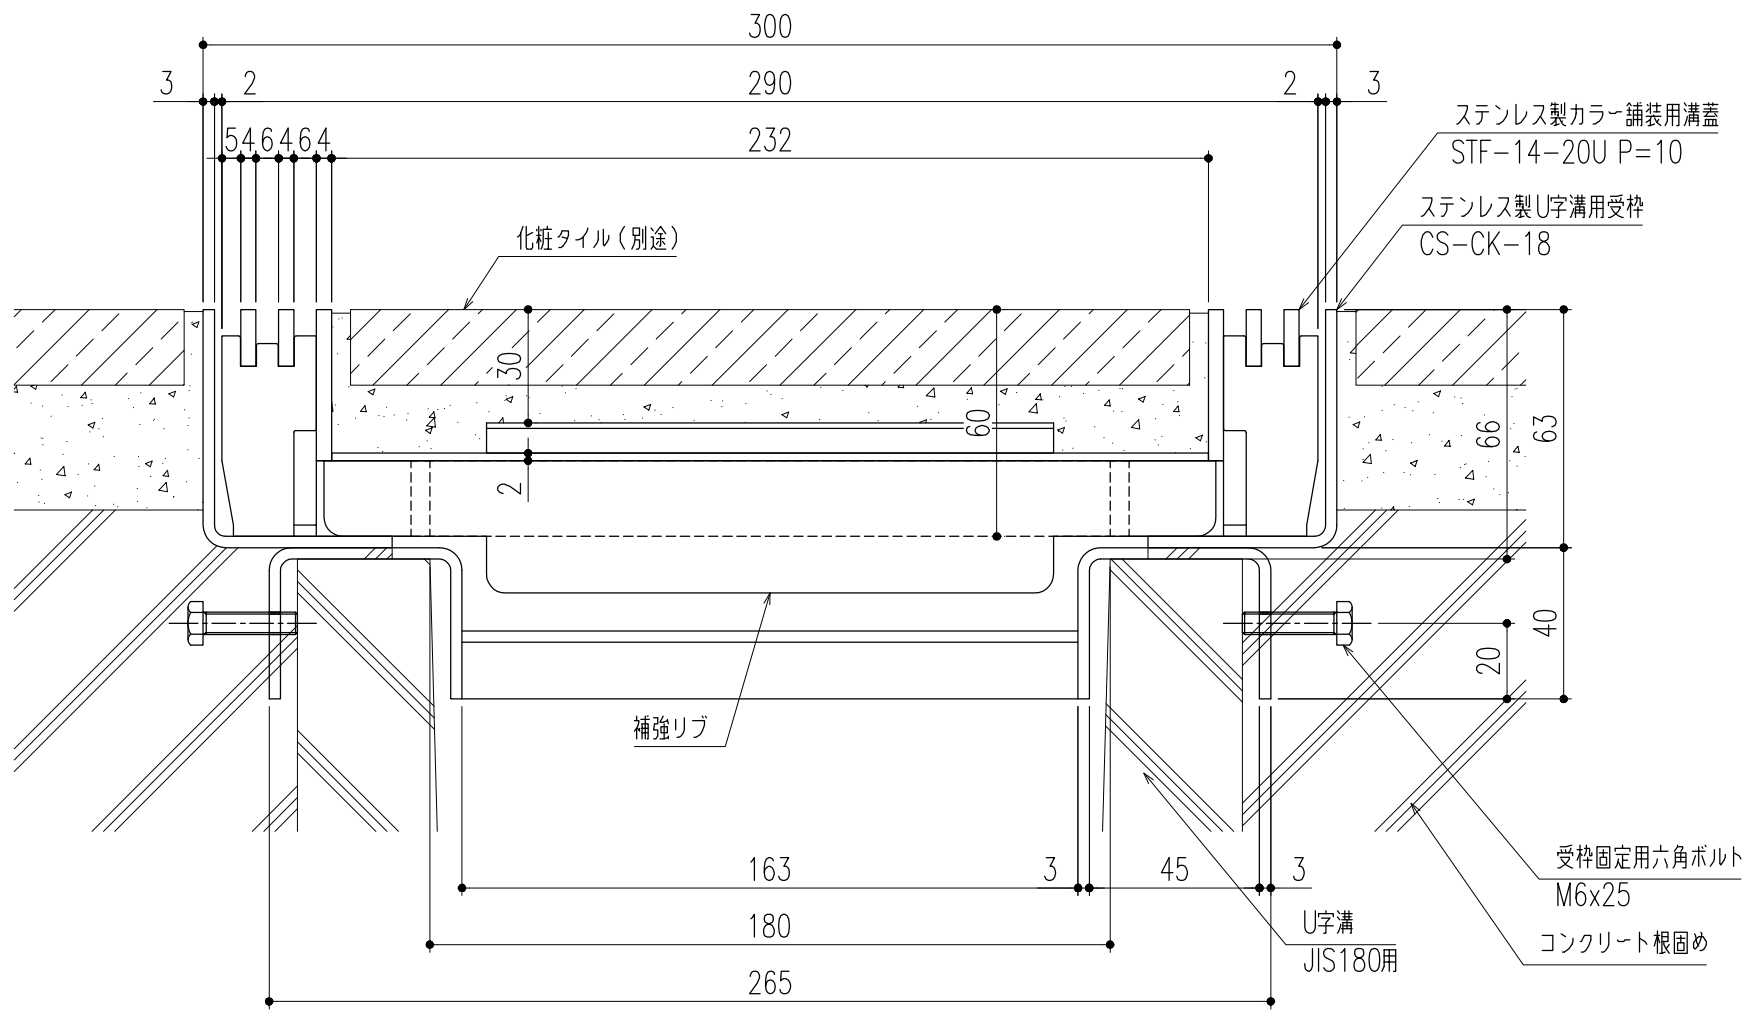


断面詳細図 S=1／2

※施工上の注意事項：U字溝上部と受枠下部のすきまはコンクリート等で埋めてください。受枠固定用六角ボルトはコンクリート等で確実に固定してください。

△					第 三 角 法	製 図	担 当	年 月 日	尺 度	名 称	ステンレス製カラー舗装用溝蓋（T-14用） （U字溝用受枠）	図 番	DX32180069
△						検 図	黒田	24,3,22	1/10				
△						承認	後藤	〃					
記 号	変更内容・理由	年 月 日	担 当	承認		承認	近藤	〃	（A3）	品 名	STF-14-20U P=10/CS-CK-18	株式会社 中部コーポレーション	

特記事項。。。指示無き製作基準は製品規格による。

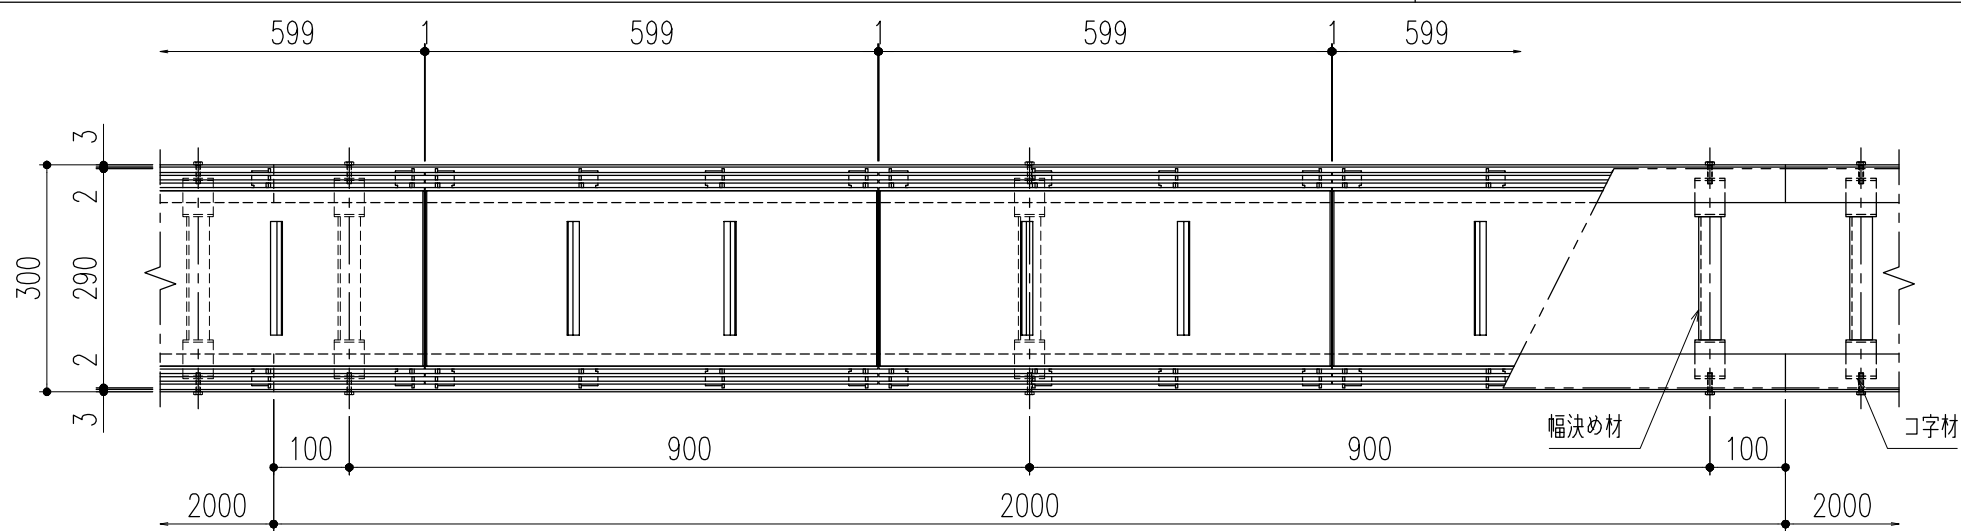


平面詳細図 S=1／10

仕 様

ステンレス製カラー舗装用蓋
STF-14-20U P=10
材質；SUS304
表面処理；酸洗い仕上

ステンレス製U字溝用受枠
CS-CKP-18
材質；SUS304
ゴムパッキン（t=3×40）
材質；NR

※使用上の注意事項：通常は車が乗らない場所でご使用ください。
幅決め材は取外し不可です。


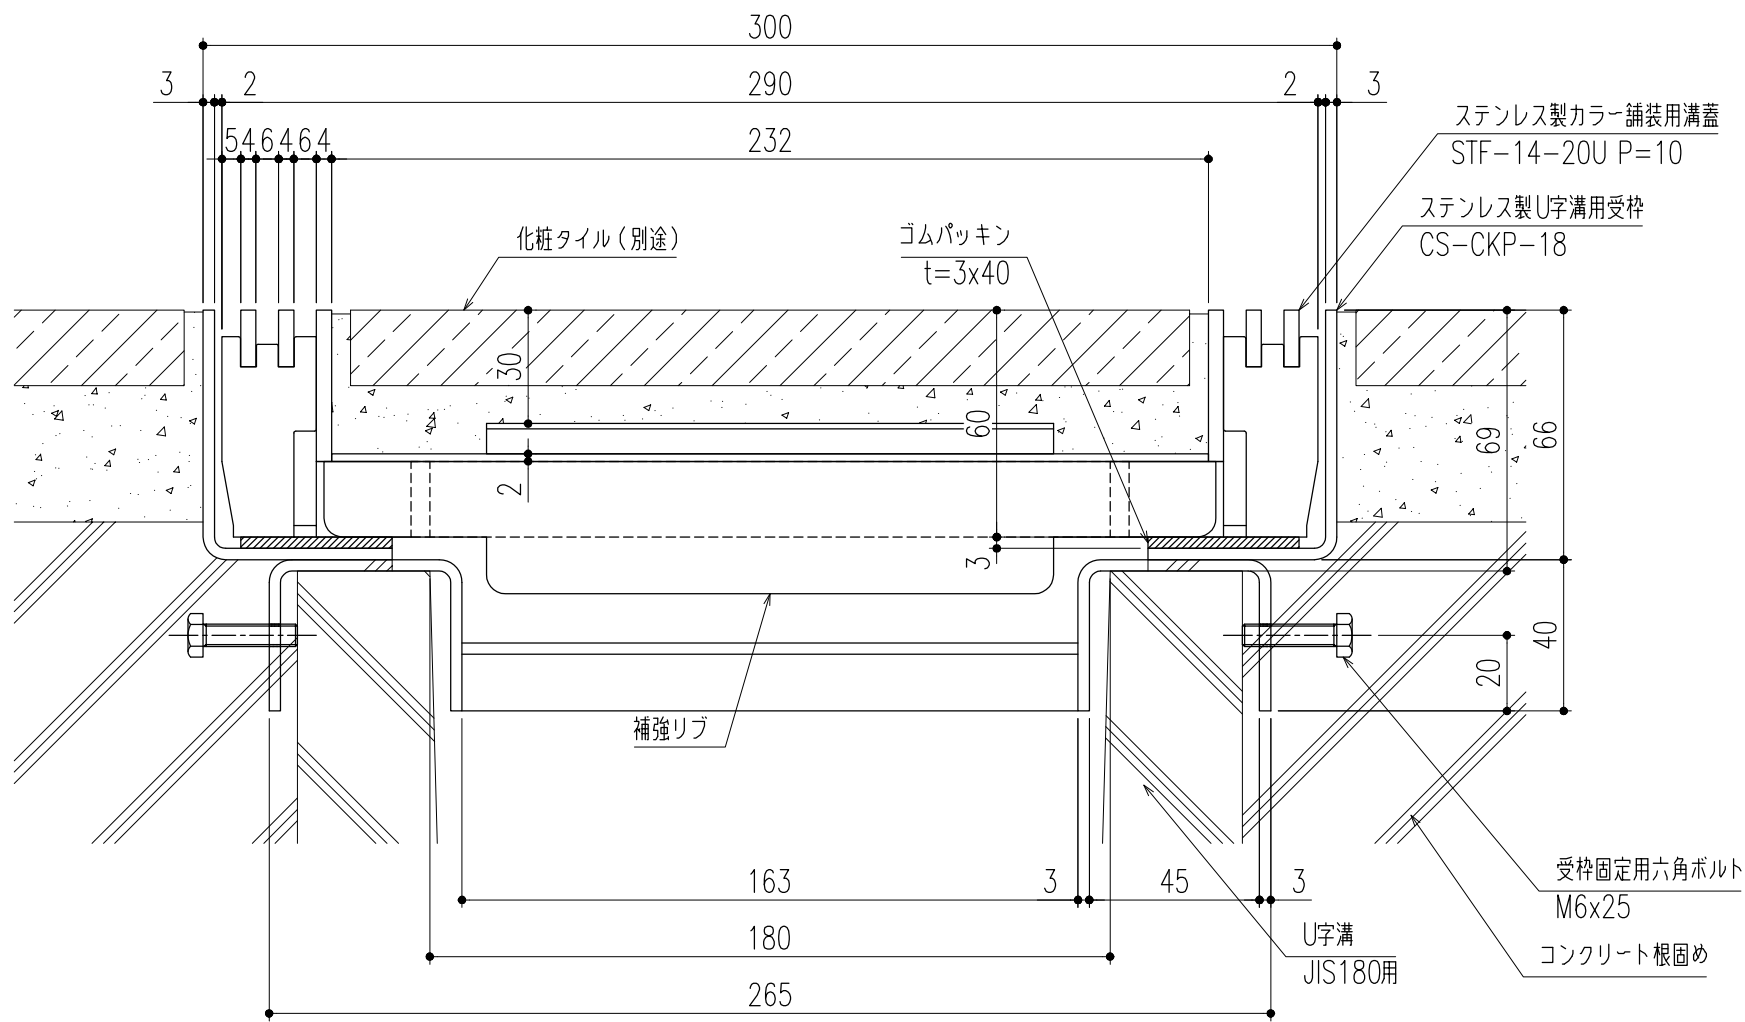


断面詳細図 S=1／2

※施工上の注意事項：U字溝上部と受枠下部のすきまはコンクリート等で埋めてください。受枠固定用六角ボルトはコンクリート等で確実に固定してください。


△					第 三 角 法	製 図	担 当	年 月 日	尺 度	名 称	ステンレス製カラー舗装用溝蓋（T-14用） （U字溝用受枠）	図 番	DX32180070
△						検 図	黒田	24,3,22	1/10				
△						承認	後藤	〃					
記 号	変更内容・理由	年 月 日	担 当	承認		承認	近藤	〃	（A3）	品 名	STF-14-20U P=10／CS-CKP-18	株式会社 中部コーポレーション	

特記事項。。。指示無き製作基準は製品規格による。

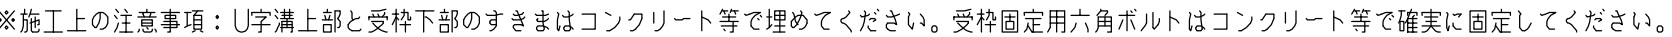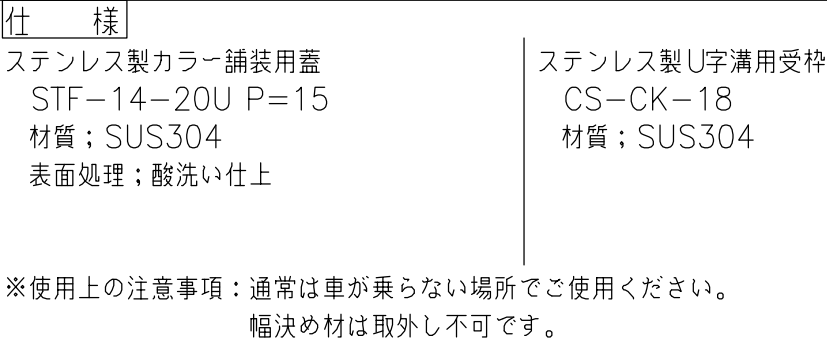

△					第三 角 法		担 当	年 月 日	尺 度	名 称	ステンレス製カラー舗装用溝蓋（T-14用） （U字溝用受枠）	図 番	DX32180085
△						製 図	黒田	24,3,22	1/10				
△						検 図	後藤	”		品 名	STF-14-20U P=15/CS-CK-18	株式会社 中部コーポレーション	
記 号	変更内容・理由	年 月 日	担 当	承 認		承 認	近藤	”	（A3）				

特記事項。。。指示無き製作基準は製品規格による。

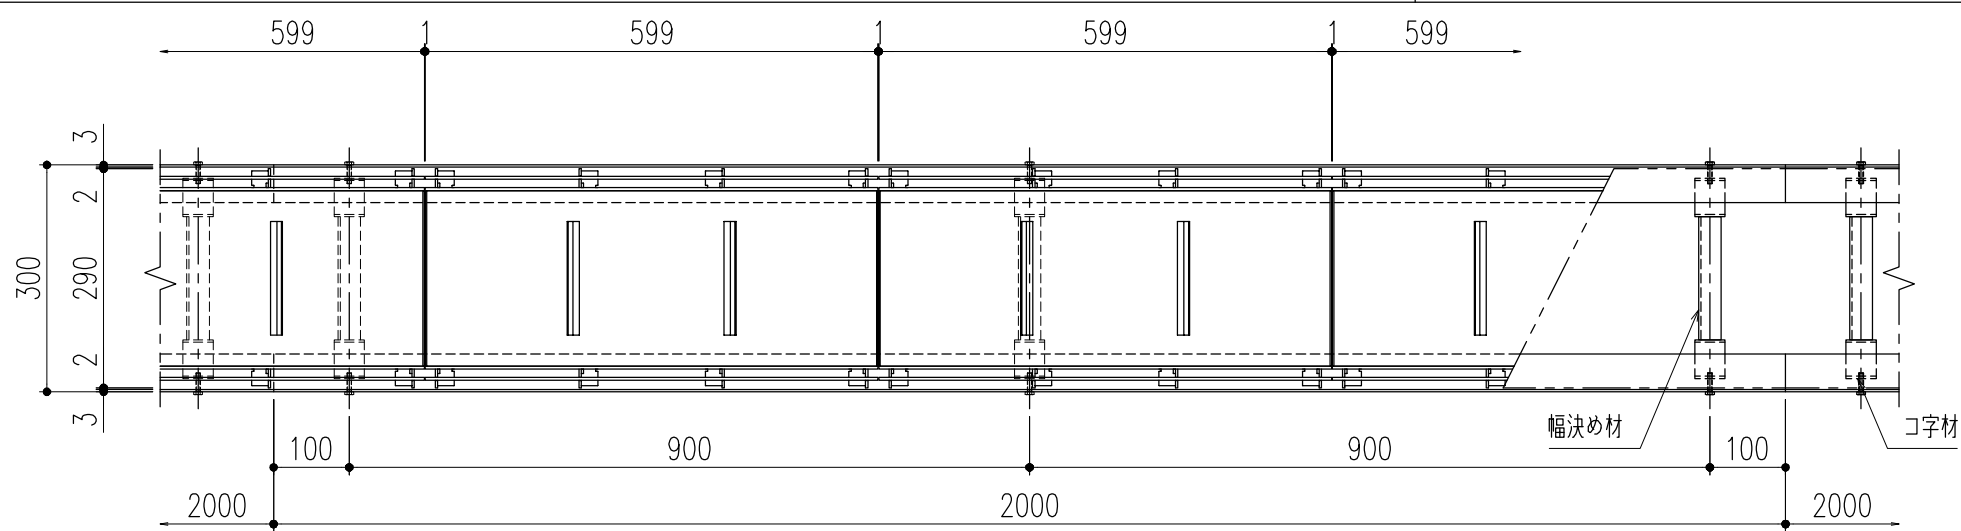


平面詳細図 S=1／10

仕 様

ステンレス製カラー舗装用蓋
STF-14-20U P=15
材質；SUS304
表面処理；酸洗い仕上

ステンレス製U字溝用受枠
CS-CKP-18
材質；SUS304
ゴムパッキン（t=3×40）
材質；NR

※使用上の注意事項：通常は車が乗らない場所でご使用ください。
幅決め材は取外し不可です。

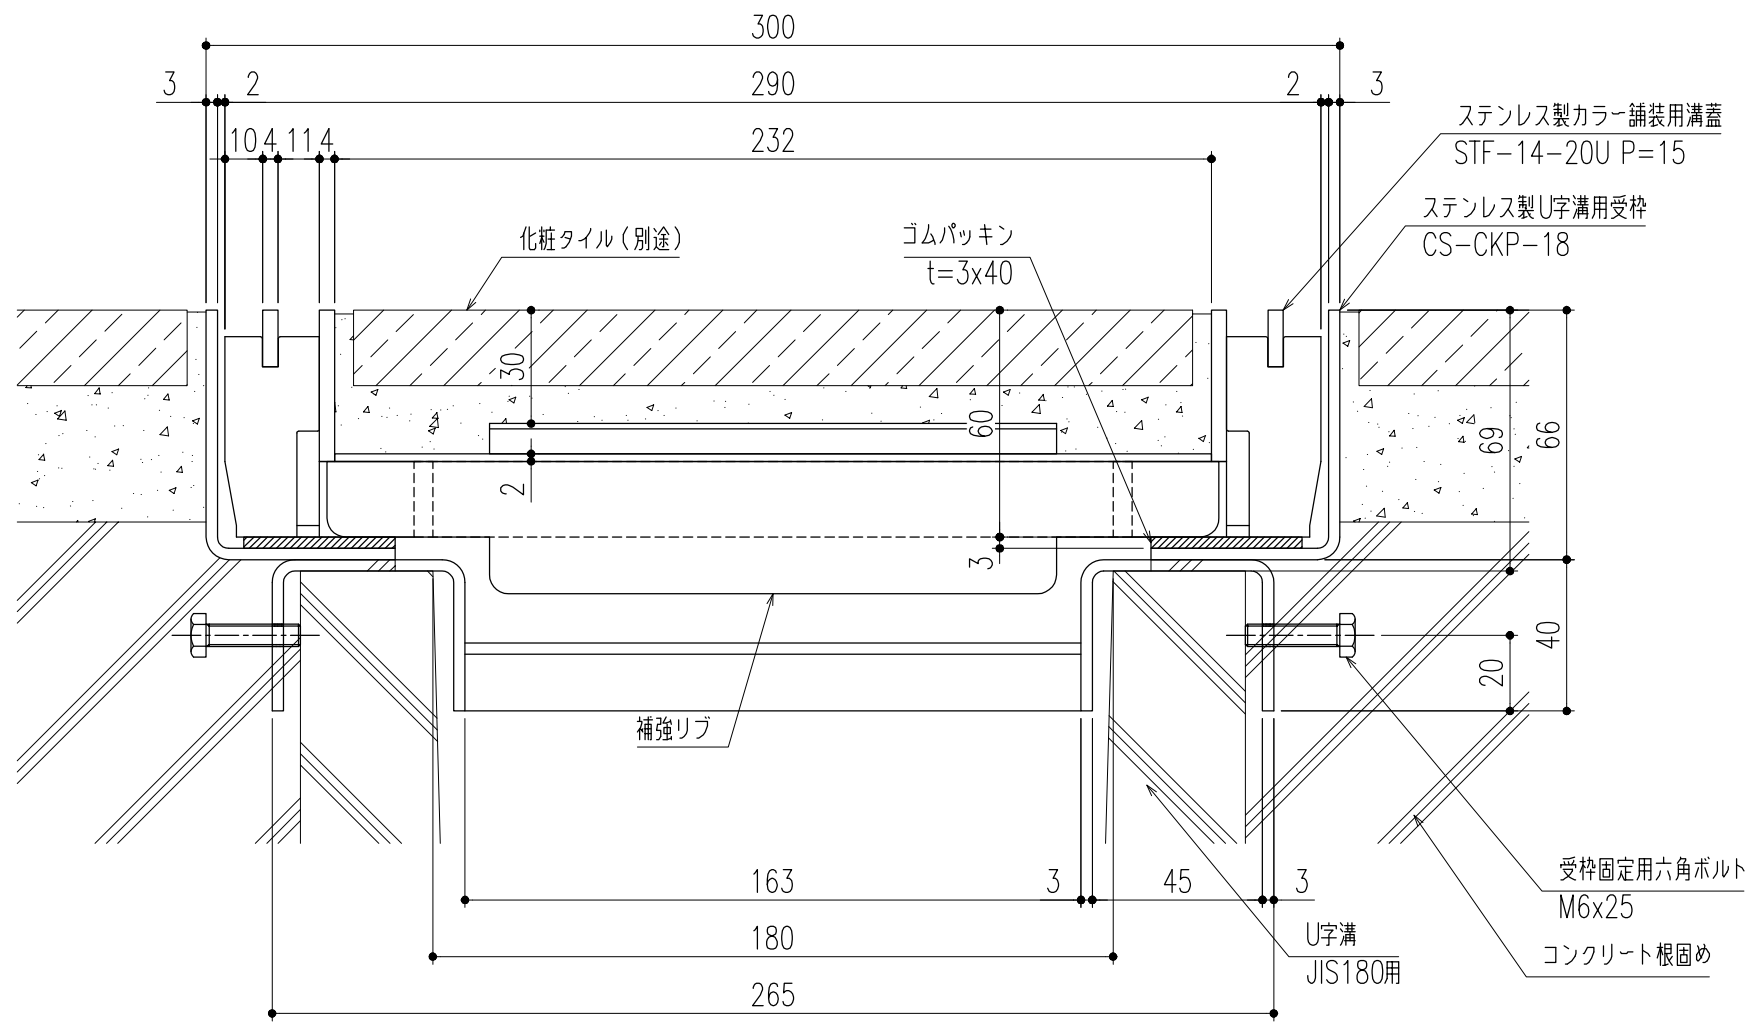


断面詳細図 S=1／2

※施工上の注意事項：U字溝上部と受枠下部のすきまはコンクリート等で埋めてください。受枠固定用六角ボルトはコンクリート等で確実に固定してください。

△					第三 角 法	製 図	担 当	年 月 日	尺 度	名 称	ステンレス製カラー舗装用溝蓋（T-14用） （U字溝用受枠）	図 番	DX32180086
△						検 図	後藤	24,3,22	1/10				
△						承認	近藤	”	（A3）	品 名	STF-14-20U P=15/CS-CKP-18	株式会社 中部コーポレーション	
記 号	変更内容・理由	年 月 日	担 当	承認				”					

特記事項。。。指示無き製作基準は製品規格による。

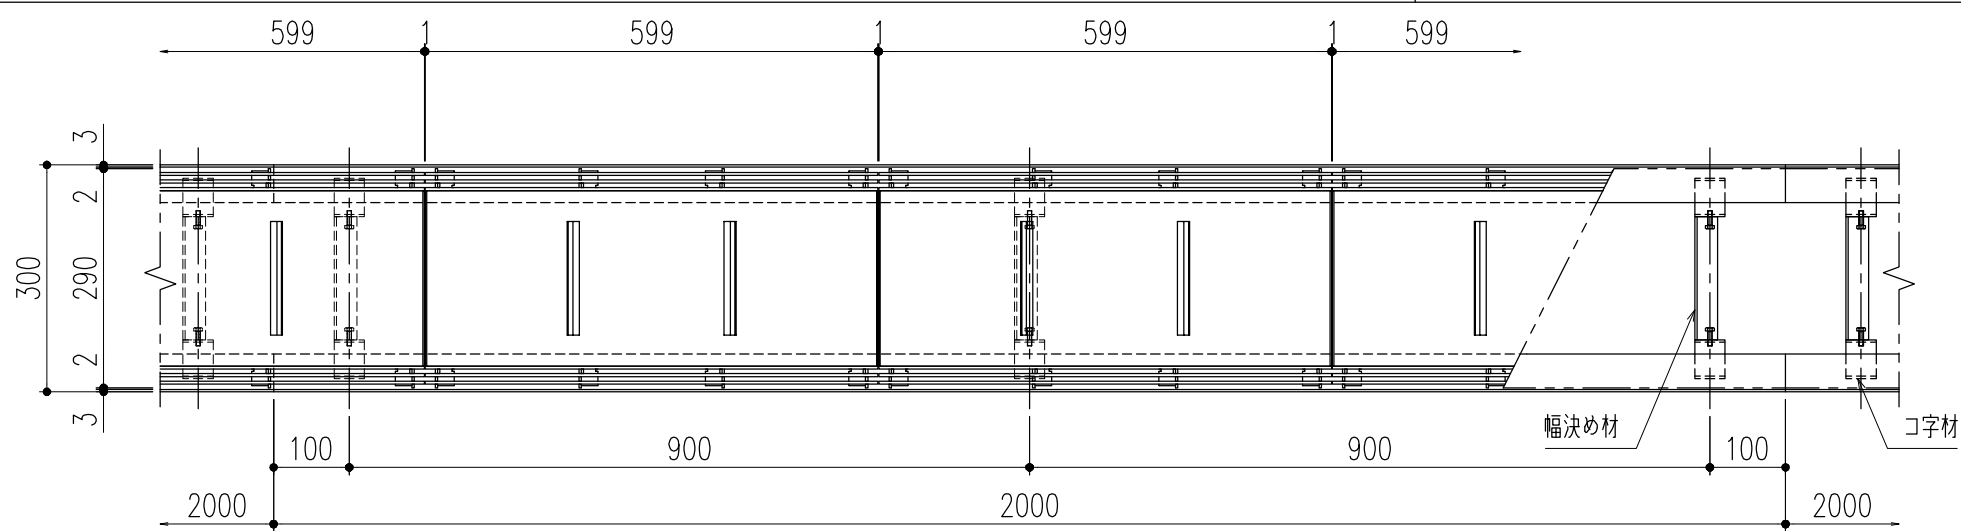


平面詳細図 S=1/10

仕 様
ステンレス製カラー舗装用蓋
STF-14-20U P=10
材質；SUS304
表面処理；酸洗い仕上

ステンレス製U字溝用受枠
CS-CK-18R
材質；SUS304


※使用上の注意事項：通常は車が乗らない場所でご使用ください。
幅決め材は取外し不可です。

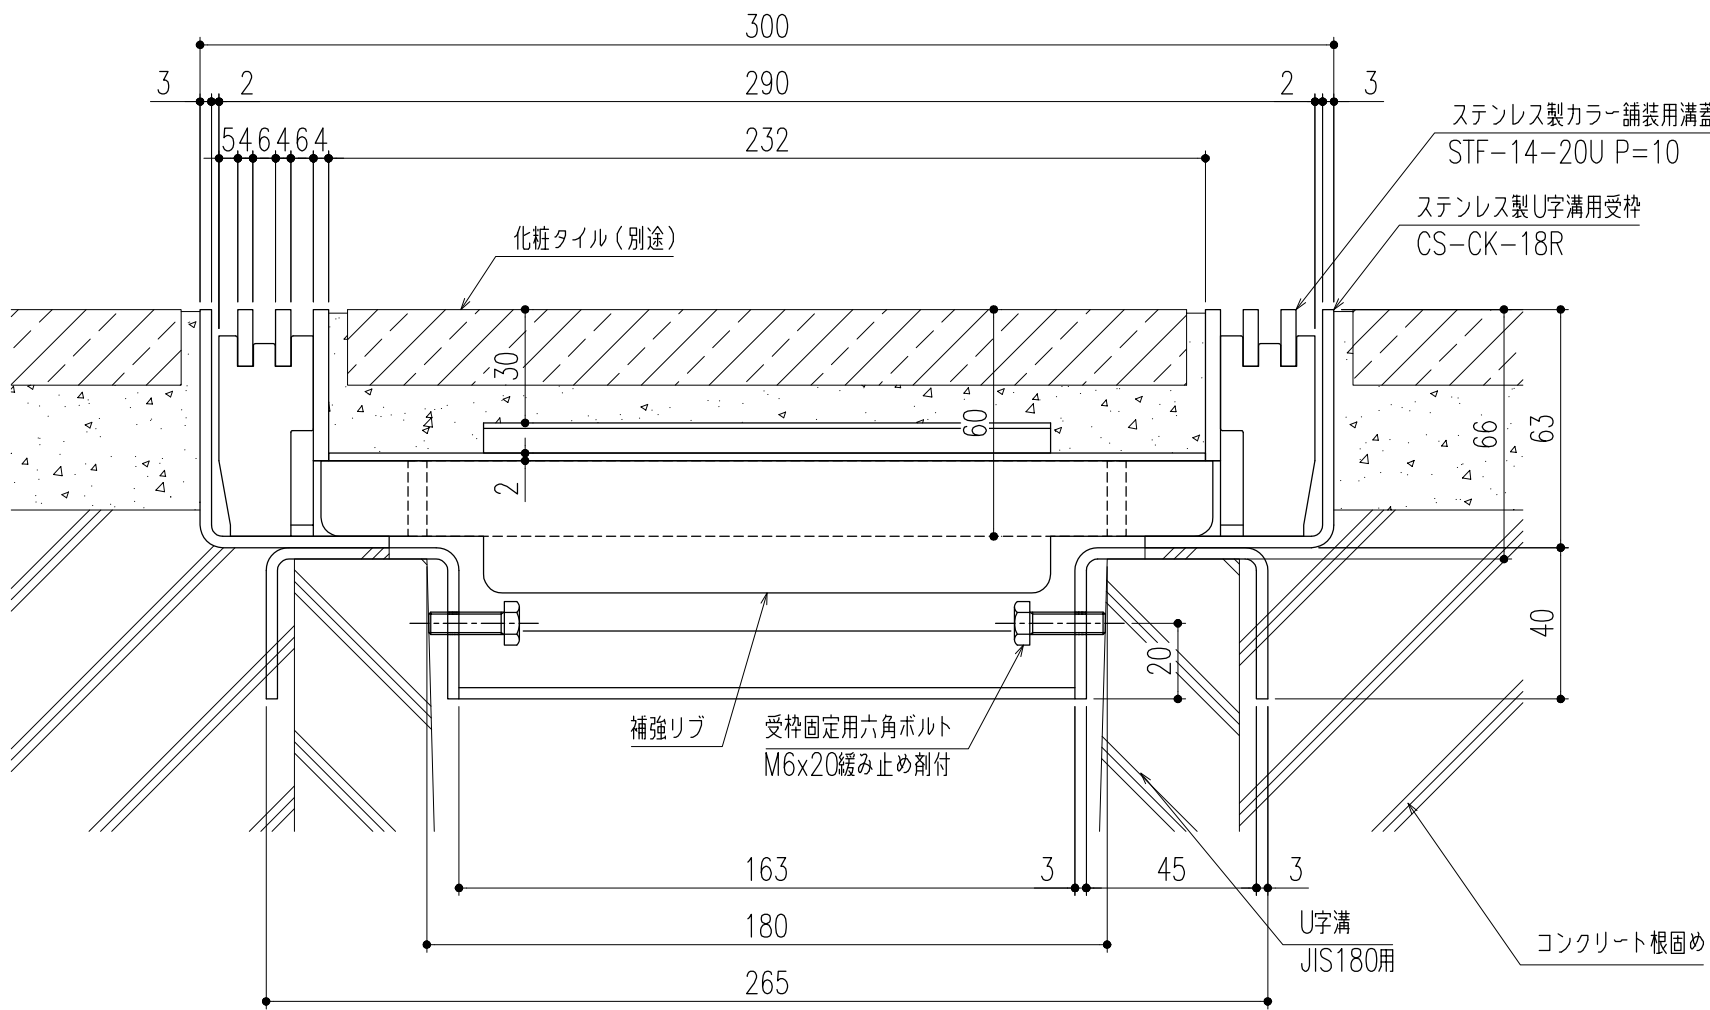

断面詳細図 S=1/2 ※施工上の注意事項：U字溝上部と受枠下部のすきまはコンクリート等で埋めてください。

△					第三 角 法	製 図	担 当	年 月 日	尺 度	名 称	ステンレス製カラー舗装用溝蓋（T-14用） （U字溝用受枠）	図 番	DX32180071
△						検 図	黒田	24,3,22	1/10				
△						承認	後藤	〃	(A3)	品 名	STF-14-20U P=10/CS-CK-18R	株式会社 中部コーポレーション	
記 号	変更内容・理由	年 月 日	担 当	承認			近藤	〃					

特記事項。。。指示無き製作基準は製品規格による。

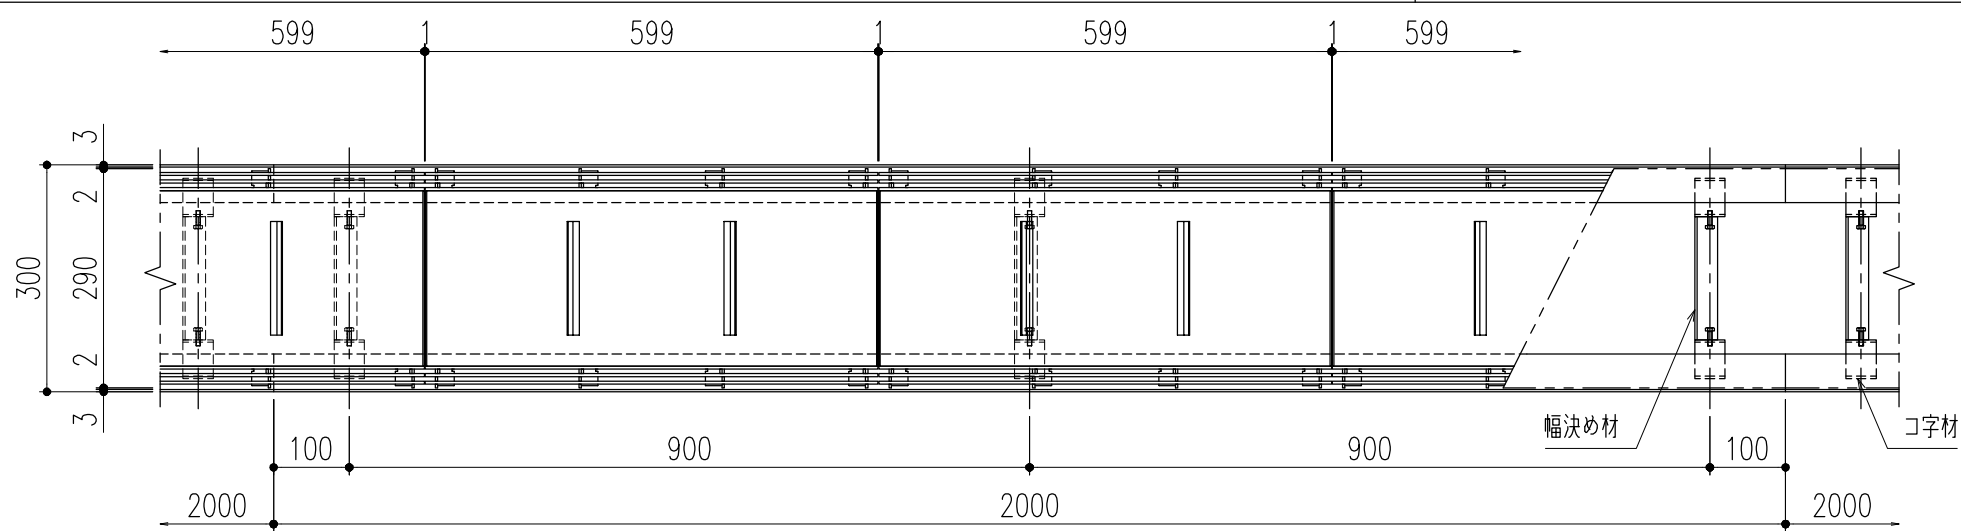


平面詳細図 S=1/10

仕 様

ステンレス製カラー舗装用蓋
STF-14-20U P=10
材質；SUS304
表面処理；酸洗い仕上

ステンレス製U字溝用受枠
CS-CKP-18R
材質；SUS304
ゴムパッキン（t=3×40）
材質；NR

※使用上の注意事項：通常は車が乗らない場所でご使用ください。
幅決め材は取外し不可です。

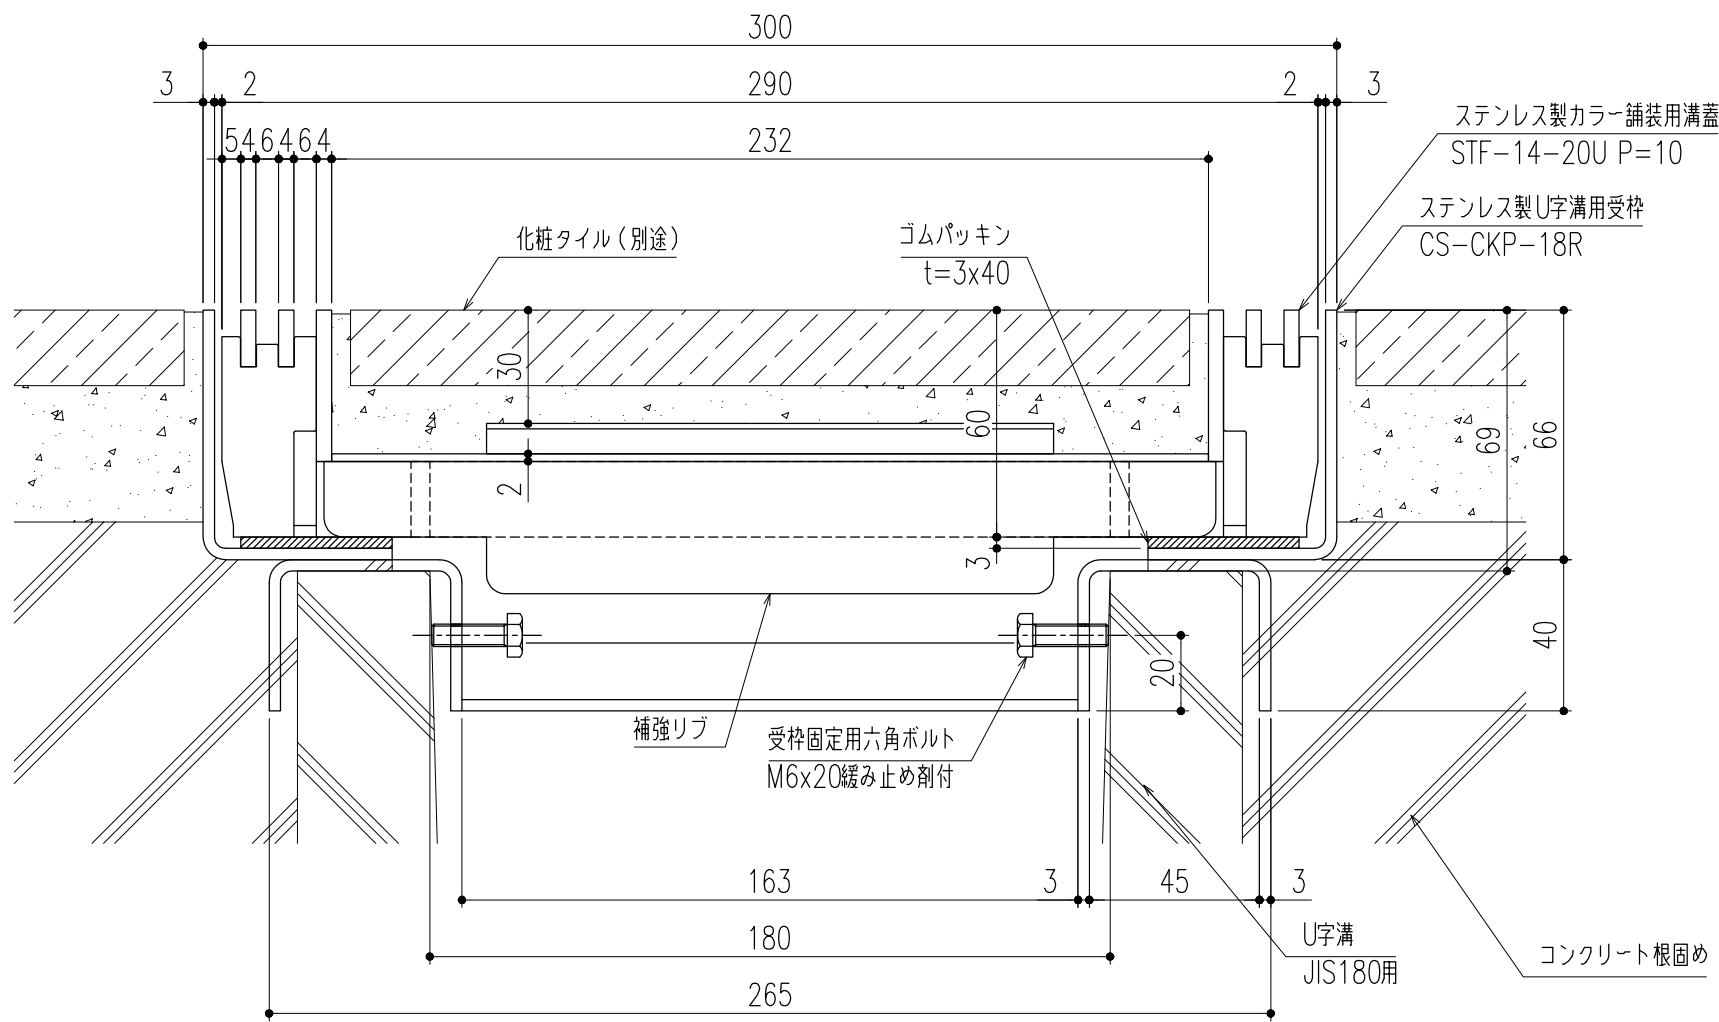


断面詳細図 S=1/2

※施工上の注意事項：U字溝上部と受枠下部のすきまはコンクリート等で埋めてください。

△					第三 角 法	製 図	担 当	年 月 日	尺 度	名 称	ステンレス製カラー舗装用溝蓋（T-14用） （U字溝用受枠）	図 番	DX32180072
△						検 図	黒田	24,3,22	1/10				
△						承認	後藤	〃					
記 号	変更内容・理由	年 月 日	担 当	承認			近藤	〃	（A3）	品 名	STF-14-20U P=10/CS-CKP-18R	株式会社 中部コーポレーション	

特記事項。。。指示無き製作基準は製品規格による。

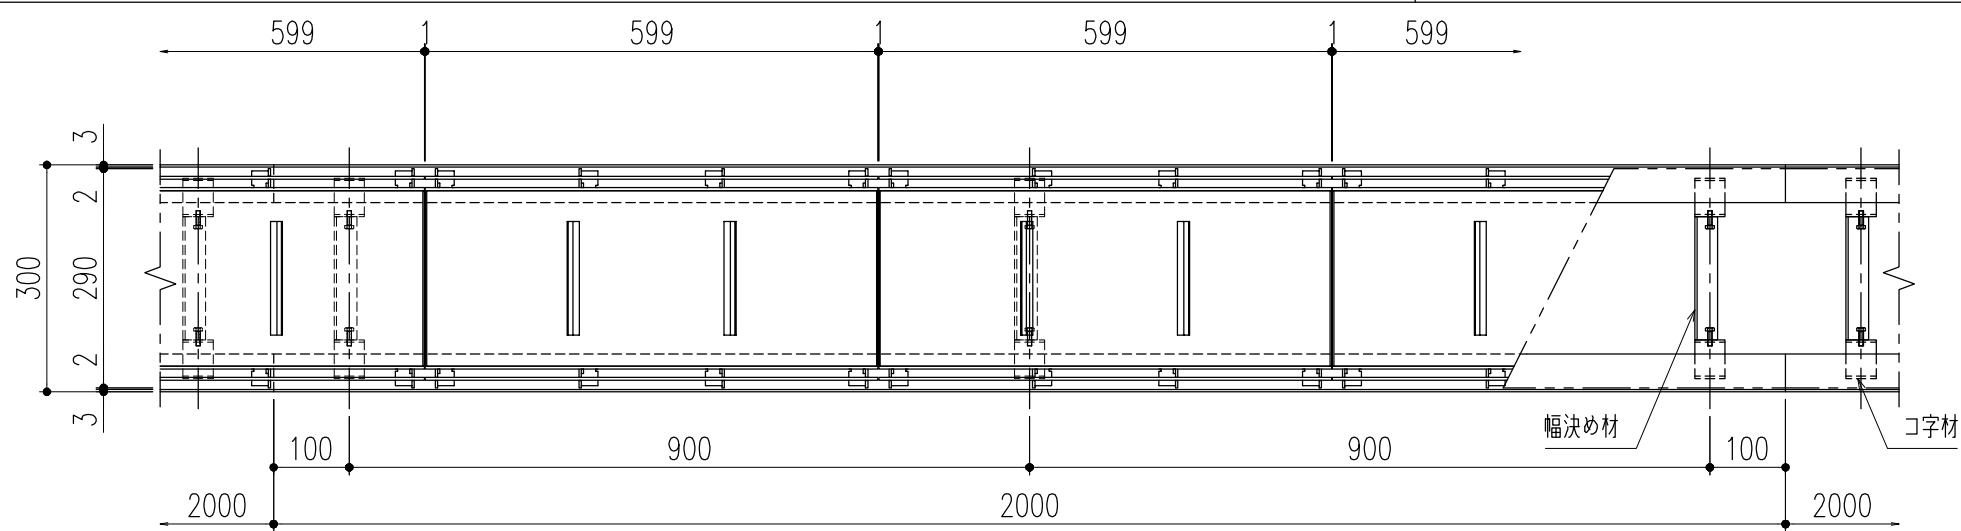


平面詳細図 S=1/10

仕 様
ステンレス製カラー舗装用蓋
STF-14-20U P=15
材質；SUS304
表面処理；酸洗い仕上

ステンレス製U字溝用受枠
CS-CK-18R
材質；SUS304

※使用上の注意事項：通常は車が乗らない場所でご使用ください。
幅決め材は取外し不可です。

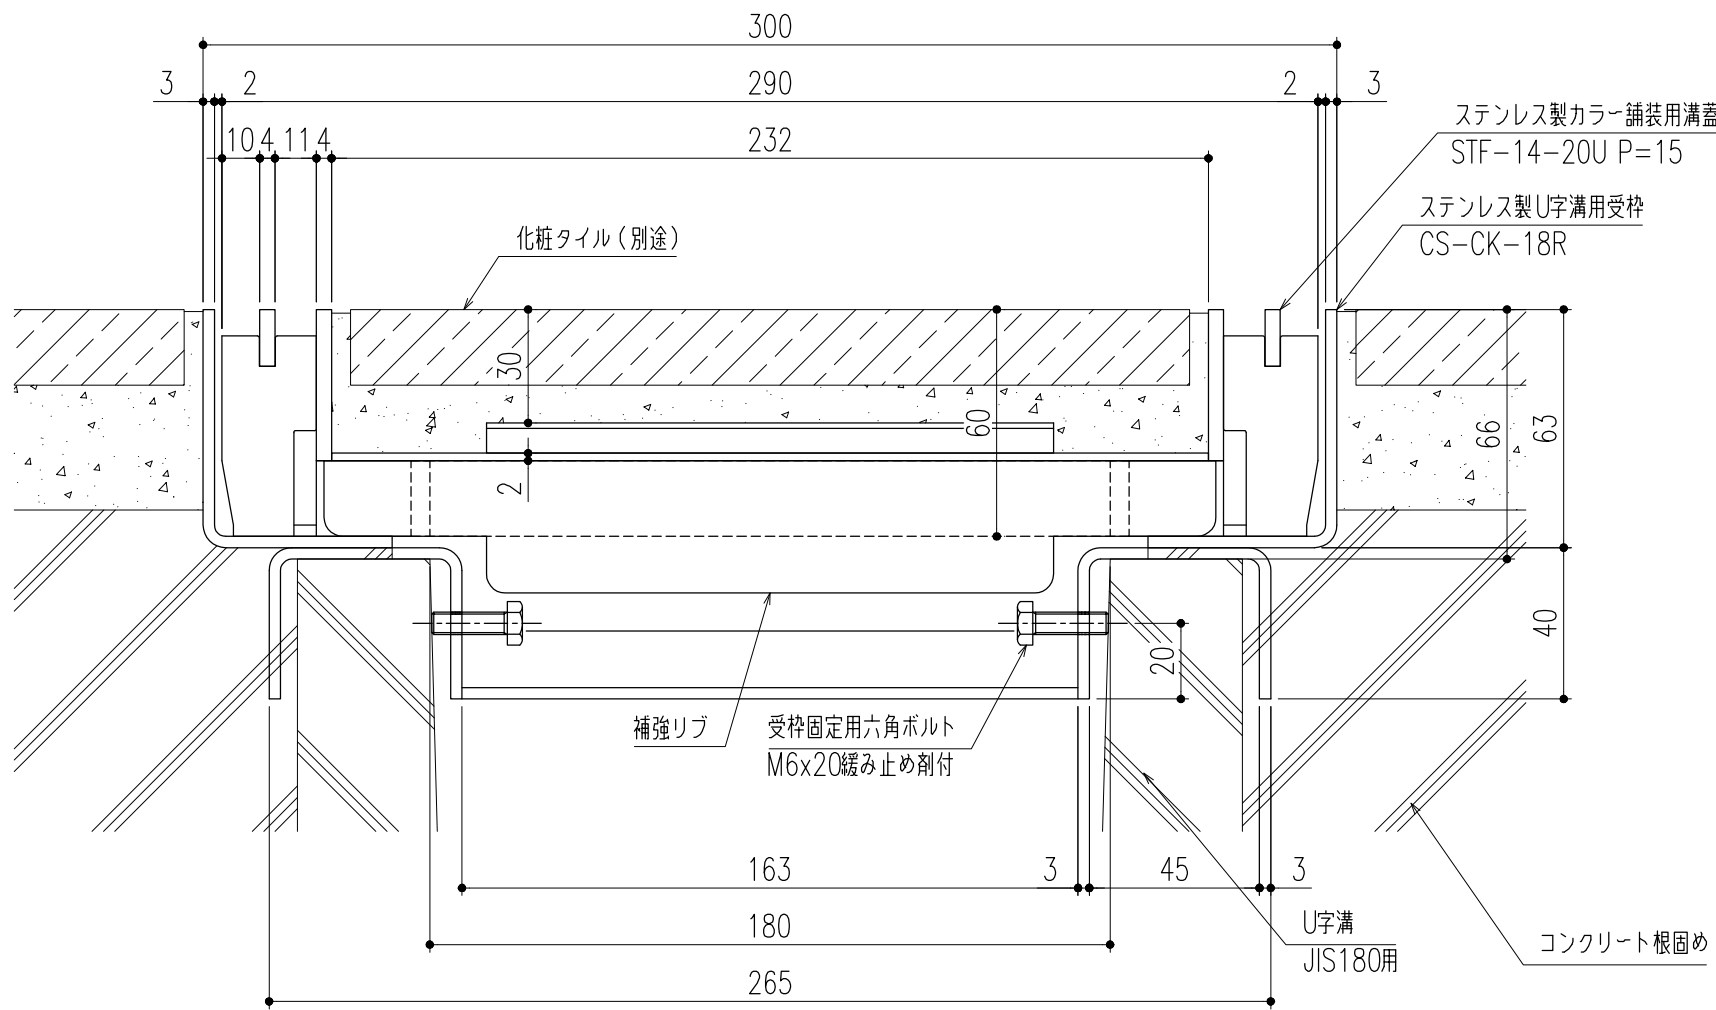


断面詳細図 S=1/2

※施工上の注意事項：U字溝上部と受枠下部のすきまはコンクリート等で埋めてください。

△					第三 角 法	製 図	担 当	年 月 日	尺 度	名 称	ステンレス製カラー舗装用溝蓋（T-14用） （U字溝用受枠）	図 番	DX32180087
△						検 図	黒田	24,3,22	1/10				
△						承認	後藤	〃					
記 号	変更内容・理由	年 月 日	担 当	承認		承認	近藤	〃	（A3）	品 名	STF-14-20U P=15/CS-CK-18R	株式会社 中部コーポレーション	

特記事項。。。指示無き製作基準は製品規格による。

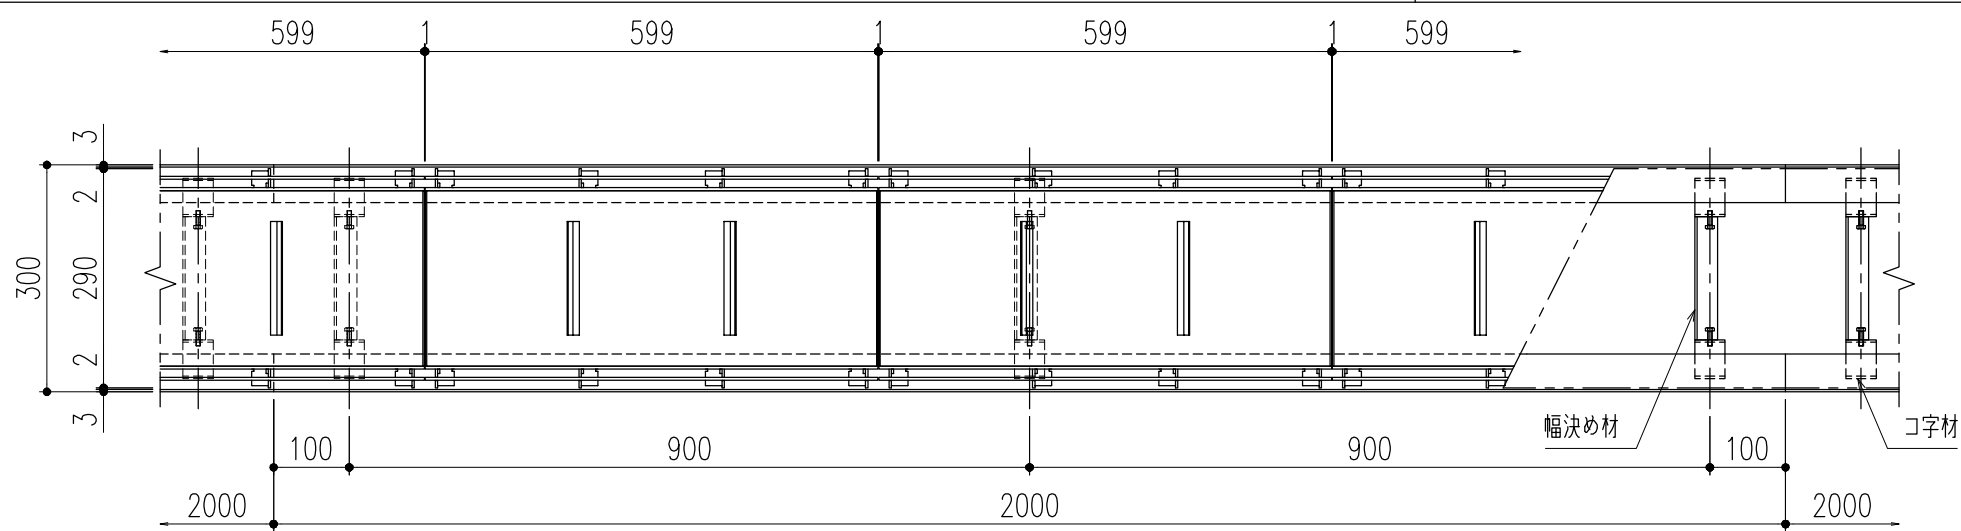


平面詳細図 S=1/10

仕 様

ステンレス製カラー舗装用蓋
STF-14-20U P=15
材質；SUS304
表面処理；酸洗い仕上

ステンレス製U字溝用受枠
CS-CKP-18R
材質；SUS304
ゴムパッキン（t=3×40）
材質；NR

※使用上の注意事項：通常は車が乗らない場所でご使用ください。
幅決め材は取外し不可です。

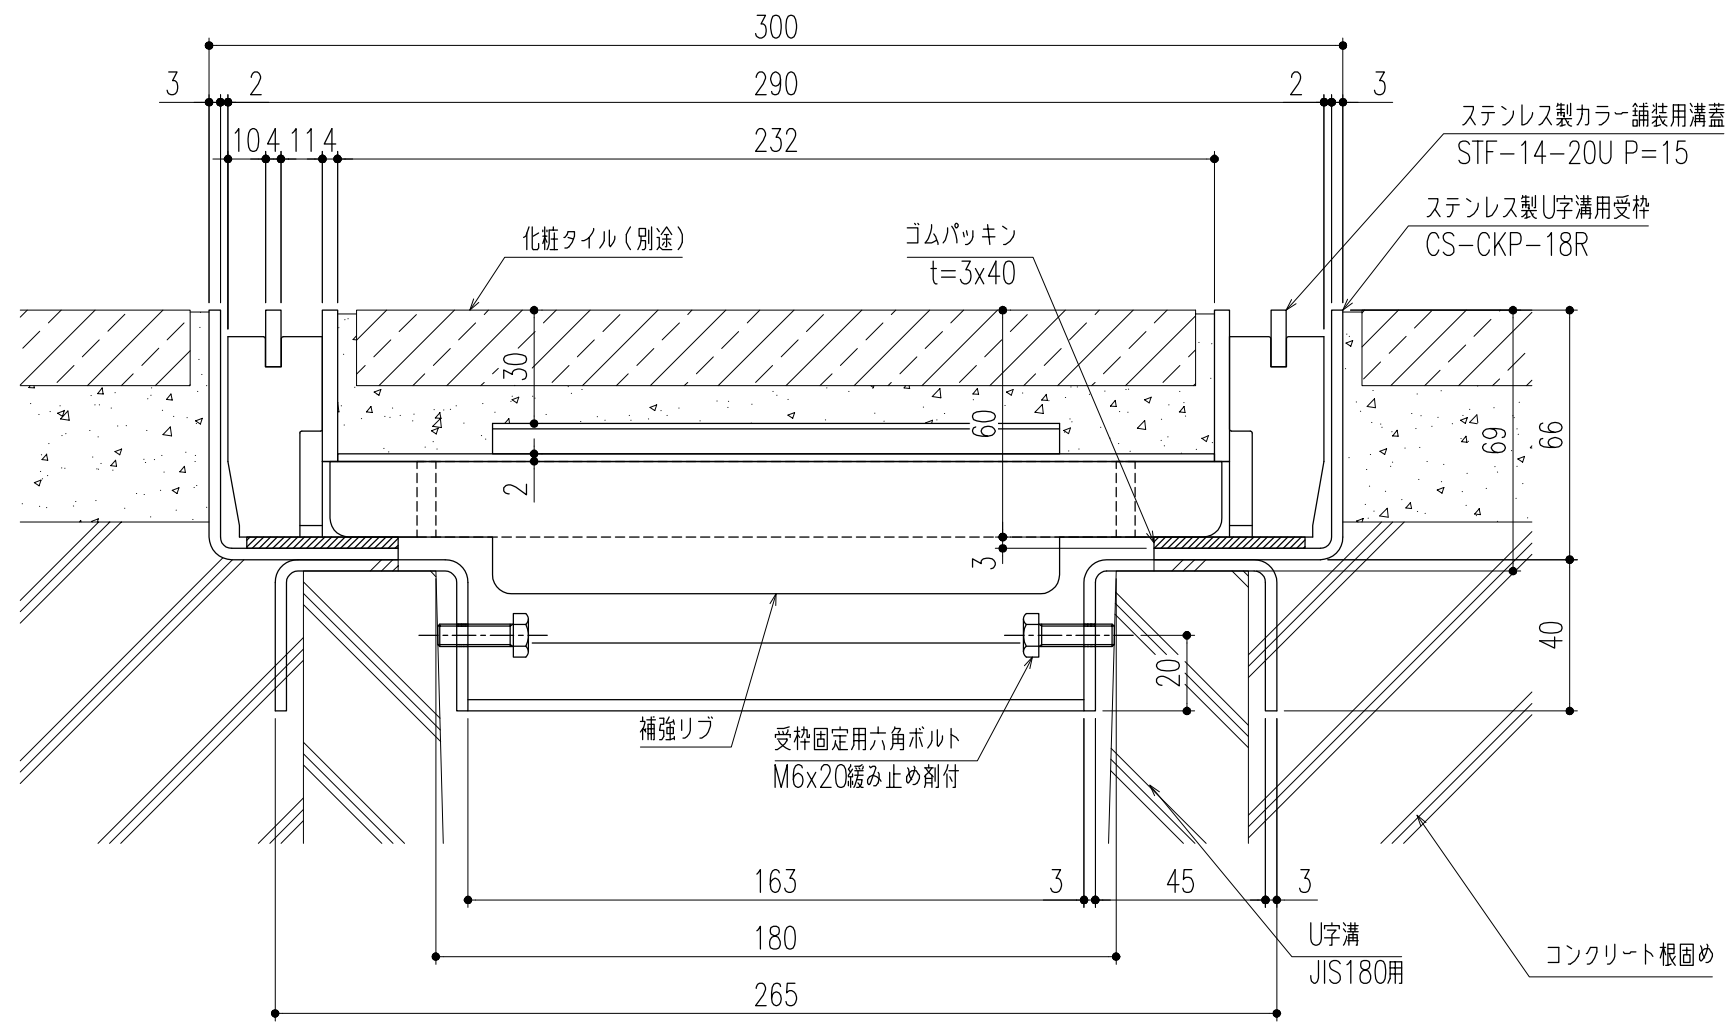

断面詳細図 S=1/2

※施工上の注意事項：U字溝上部と受枠下部のすきまはコンクリート等で埋めてください。

△					第三 角 法	製 図	担 当	年 月 日	尺 度	名 称	ステンレス製カラー舗装用溝蓋（T-14用） （U字溝用受枠）	図 番	DX32180088
△						検 図	黒田	24,3,22	1/10				
△						承認	後藤	〃					
記 号	変更内容・理由	年 月 日	担 当	承認			近藤	〃	（A3）	品 名	STF-14-20U P=15/CS-CKP-18R	株式会社 中部コーポレーション	

特記事項。。。指示無き製作基準は製品規格による。