



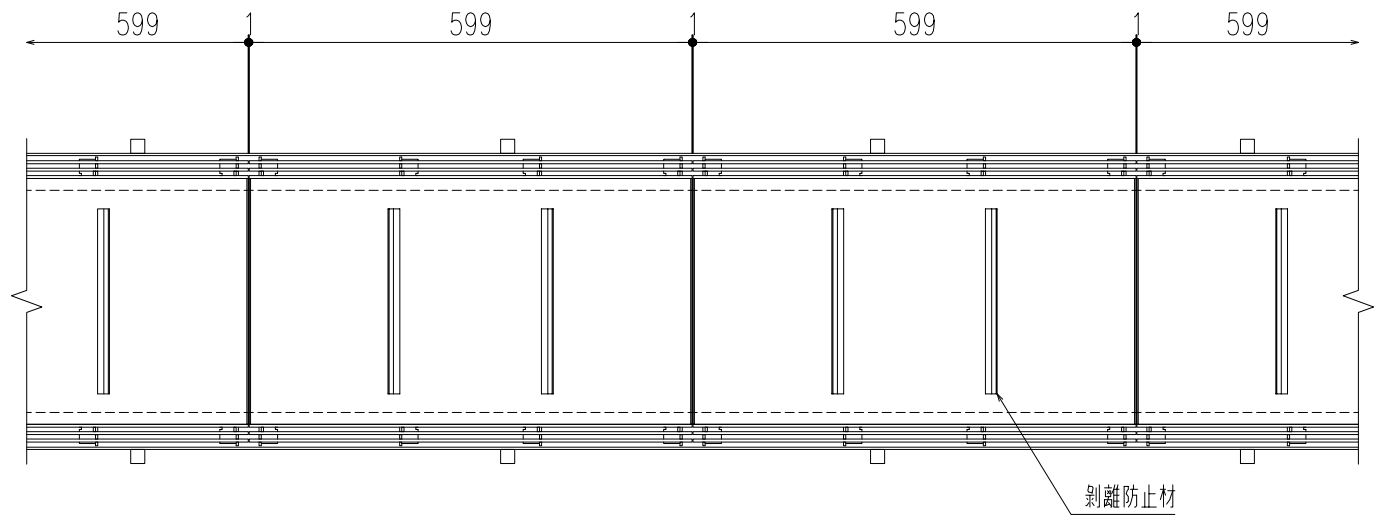

平面詳細図 S=1/10

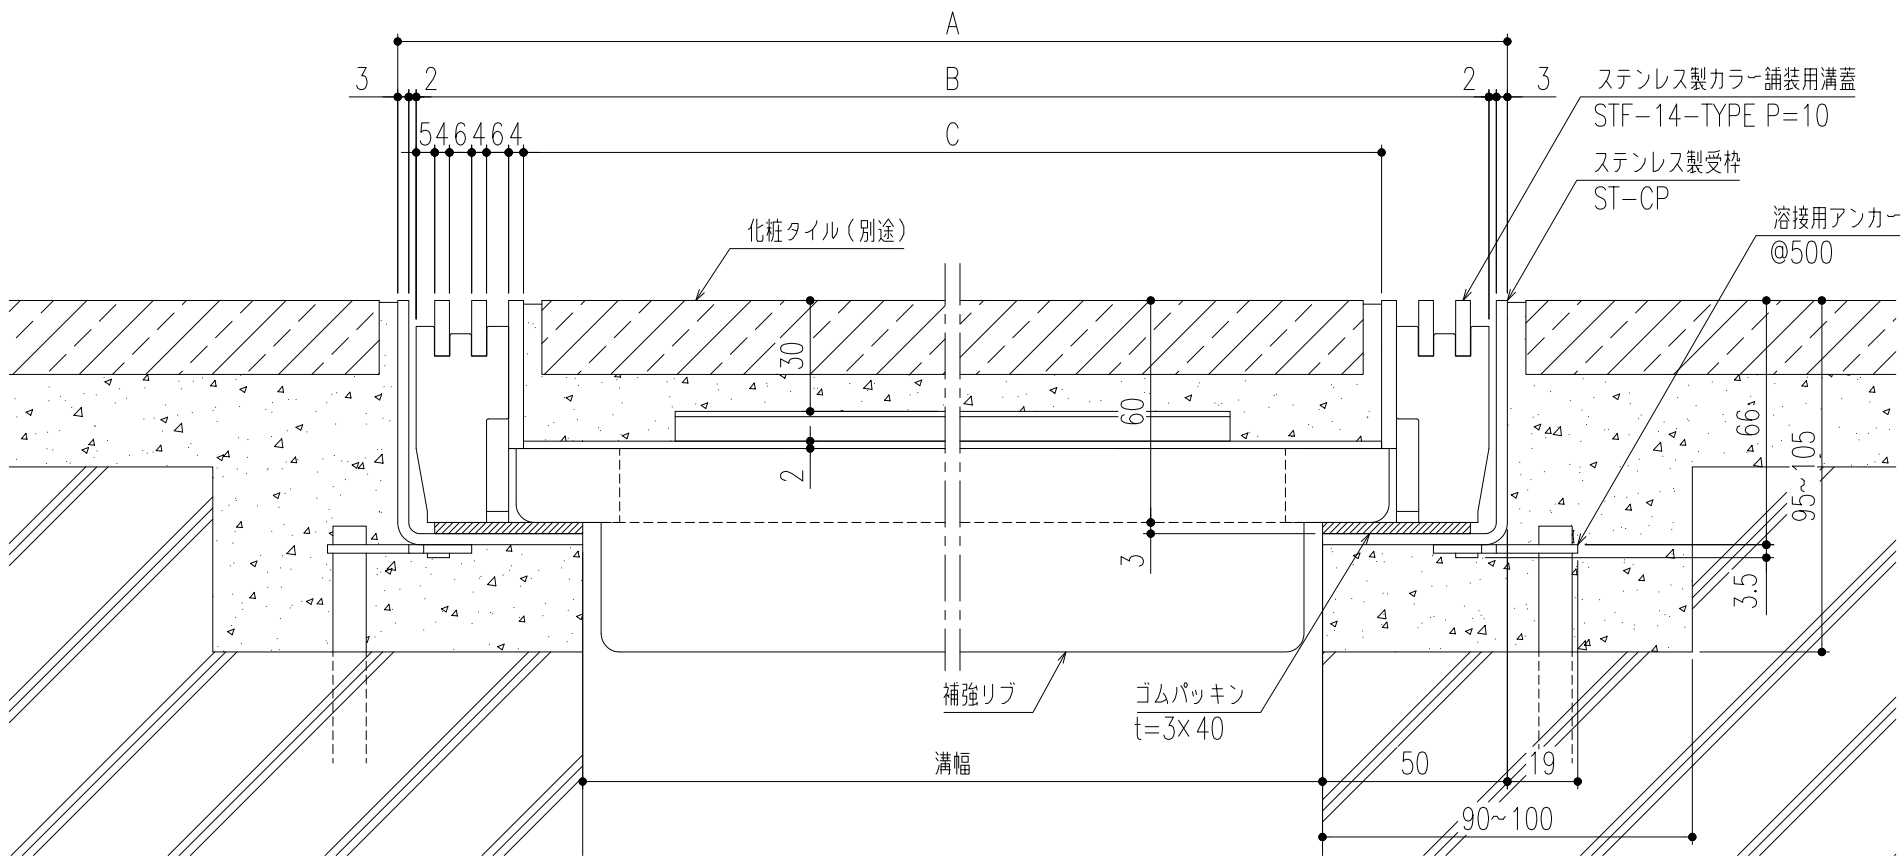

断面詳細図 S=1/2

仕様


ステンレス製カラー舗装用蓋
STF-14-TYPE P=10
材質；SUS304
表面処理；酸洗い仕上
ステンレス製受枠
ST-CP(L-66x50x3)
材質；SUS304
；アンカー-SPCC (黒染め)
ゴムパッキン (t=3×40)
材質；NR

開口面積：22,300mm²
補強リブは溝幅により異なります。

300	STF-14-30	400	390	332	9.1
250	STF-14-25	350	340	282	7.9
200	STF-14-20	300	290	232	6.8
150	STF-14-15	250	240	182	5.9
溝幅	型式記号	A	B	C	計算質量 (kg/枚)

△6	—	アンカー仕様変更	—	'23.6.1	近藤	近藤
△5	—	変更	—	'22.12.16	小森	近藤
△4	—	変更	—	'22.1.25	小森	近藤
△3	—	変更	—	'20.7.2	小森	近藤
△2	—	表面処理追加	—	'11.7.1	平野	川瀬
△1	—	変更	—	'09.9.1	伊藤	川瀬
記号	通知番号	変更内容・理由	変更数	年月日	担当	承認


第二 角 法		担 当	年 月 日	尺 度	名 称	ステンレス製カラー舗装用溝蓋（T-14用）	図 番	DH32180009-6
	製 図	近藤	08,03,28	—	品 名	STF-14-TYPE P=10/ST-CP	株式会社 中部コーポレーション	
	検 図	江上	〃					
	承 認	江上	〃					

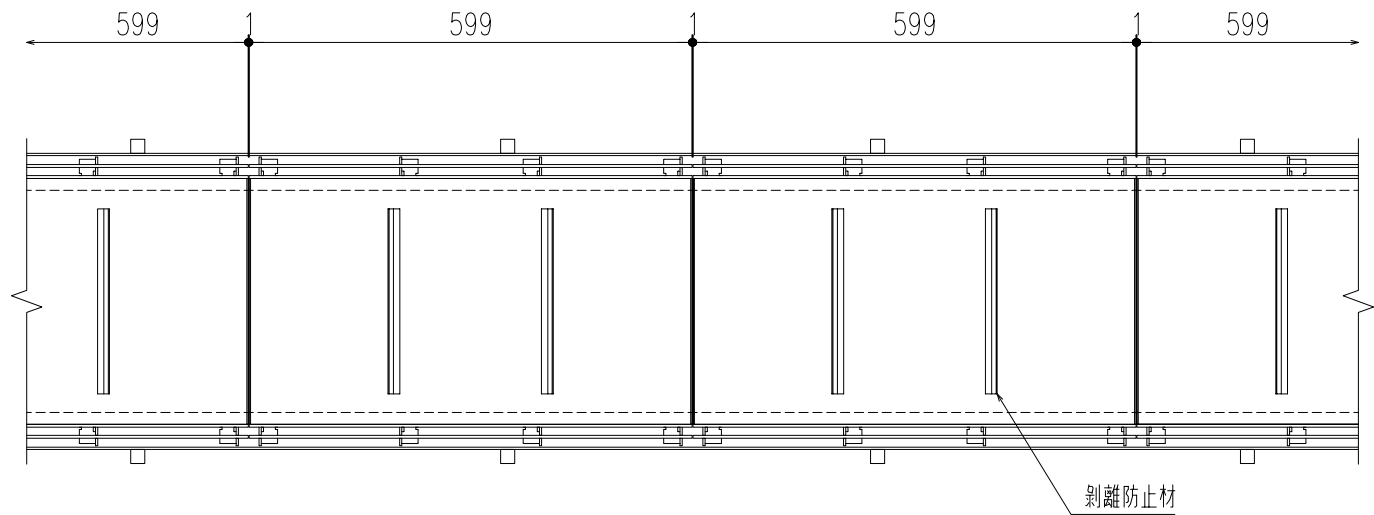

平面詳細図 S=1/10

仕 様

ステンレス製カラー舗装用蓋
STF-14-TYPE P=15
材質；SUS304
表面処理；酸洗い仕上
ステンレス製受枠
ST-CP(L-66x50x3)
材質；SUS304
；アンカー-SPCC（黒染め）
ゴムパッキン（t=3×40）
材質；NR

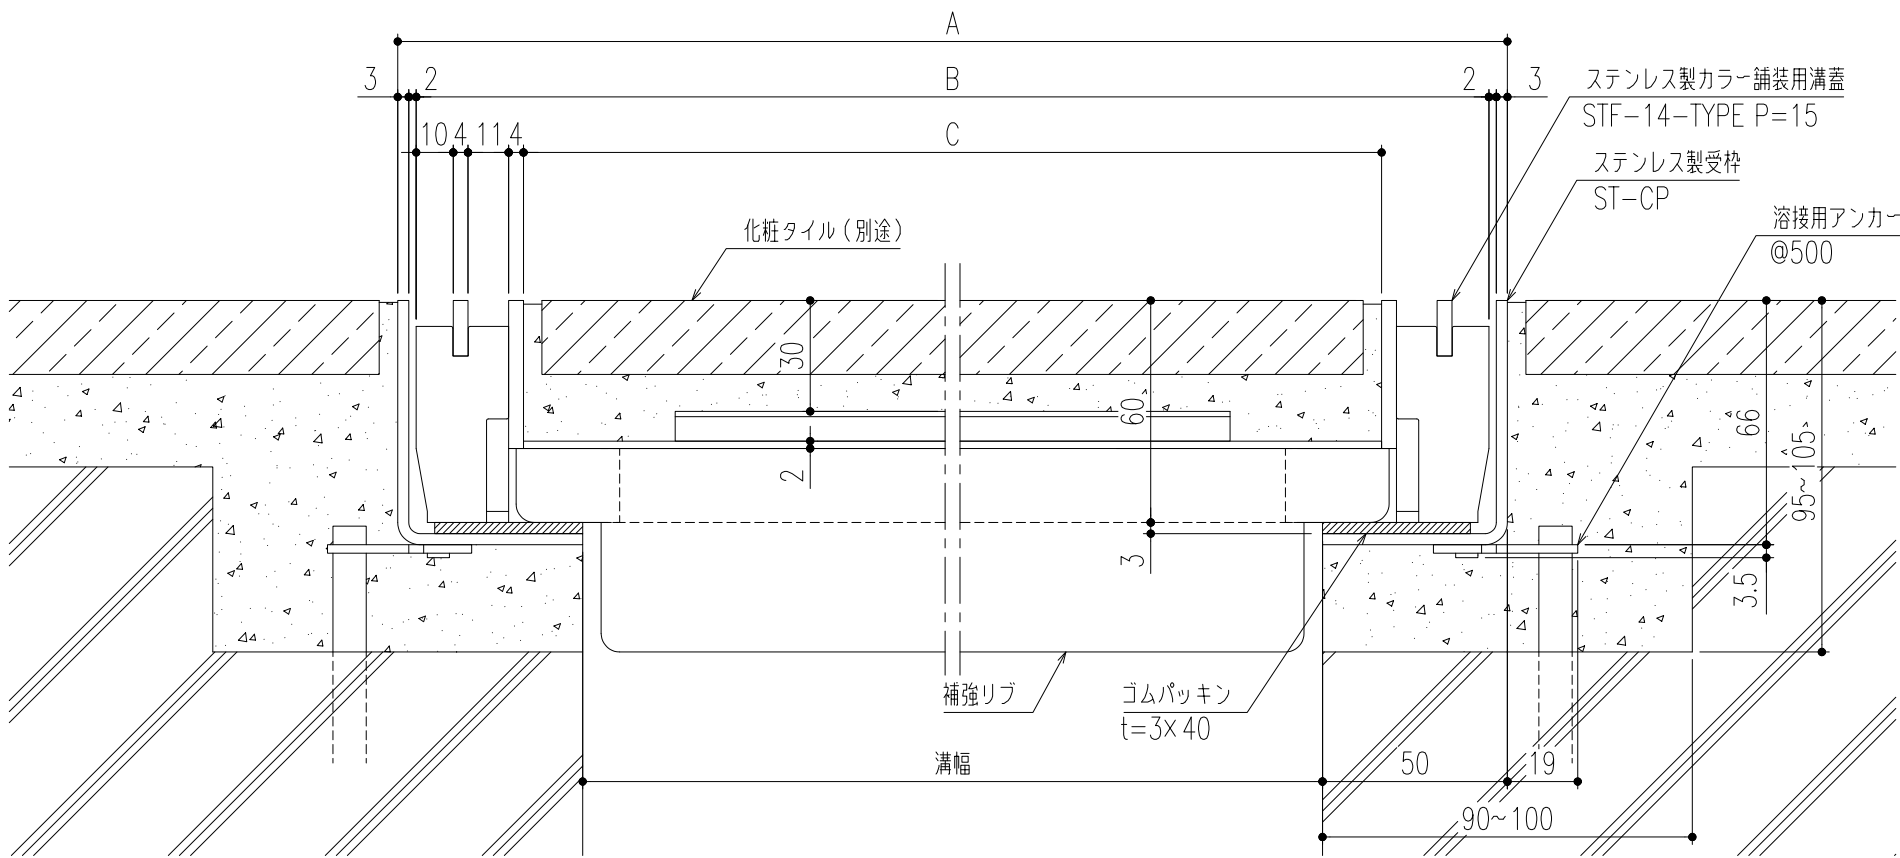

断面詳細図 S=1/2

開口面積：27,000mm²
補強リブは溝幅により異なります。

300	STF-14-30	400	390	332	8.6
250	STF-14-25	350	340	282	7.3
200	STF-14-20	300	290	232	6.2
150	STF-14-15	250	240	182	5.3
溝幅	型式記号	A	B	C	計算質量 (kg/枚)

⑥	—	アンカー仕様変更	—	'23.6.1	近藤	近藤
⑤	—	変更	—	'22.12.16	小森	近藤
④	—	変更	—	'22.1.25	小森	近藤
③	—	変更	—	'20.7.2	小森	近藤
②	—	表面処理追加	—	'11.7.1	平野	川瀬
①	—	変更	—	'09.9.1	伊藤	川瀬
記号	通知番号	変更内容・理由	変更数	年 月 日	担 当	承 認

第二 角 法		担 当	年 月 日	尺 度	名 称	ステンレス製カラー舗装用溝蓋（T-14用）	図 番	DH32180010-6
	製 図	近藤	08,03,28	—	品 名	STF-14-TYPE P=15/ST-CP	株式会社 中部コーポレーション	
	検 図	江上	〃					
	承 認	江上	〃					