


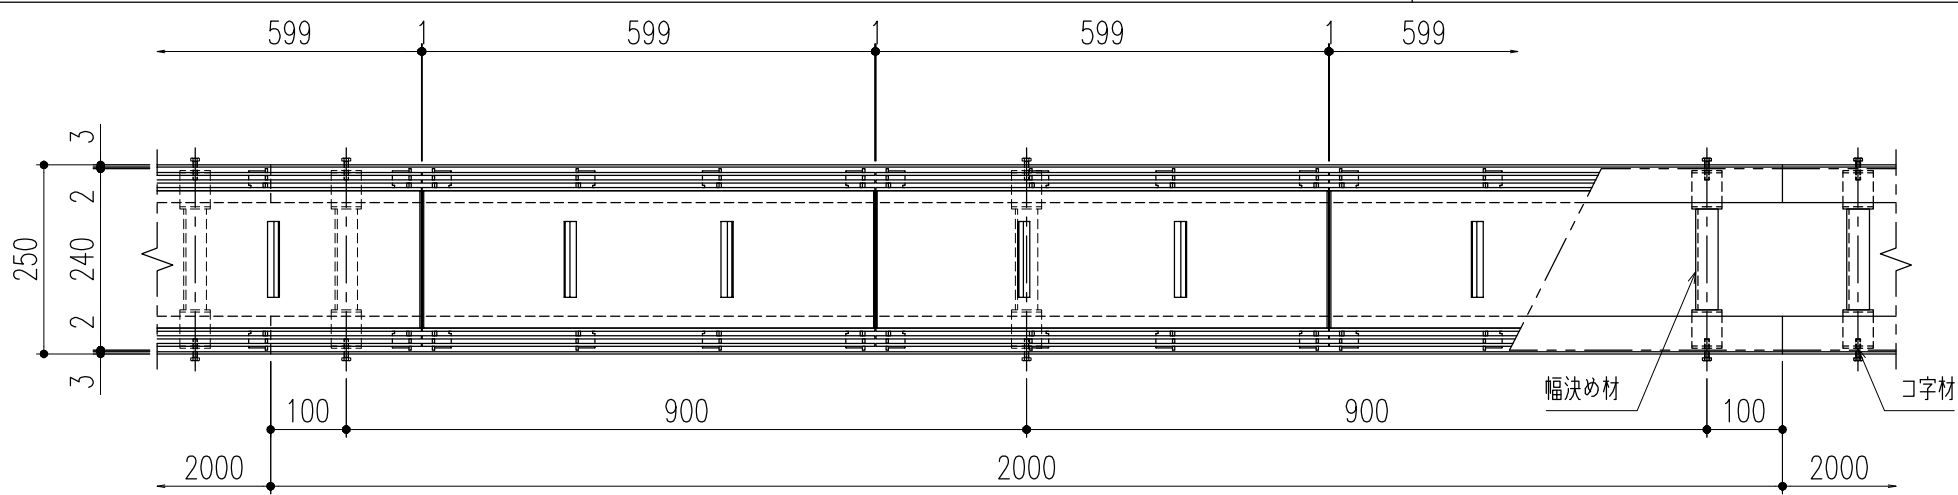


平面詳細図 S=1/10

仕 様

ステンレス製カラー舗装用蓋
STF-2-15 P=10
材質；SUS304
表面処理；酸洗い仕上

ステンレス製U字溝用受枠
CS-CK-15
材質；SUS304

※使用上の注意事項：通常は車が乗らない場所でご使用ください。
幅決め材は取外し不可です。

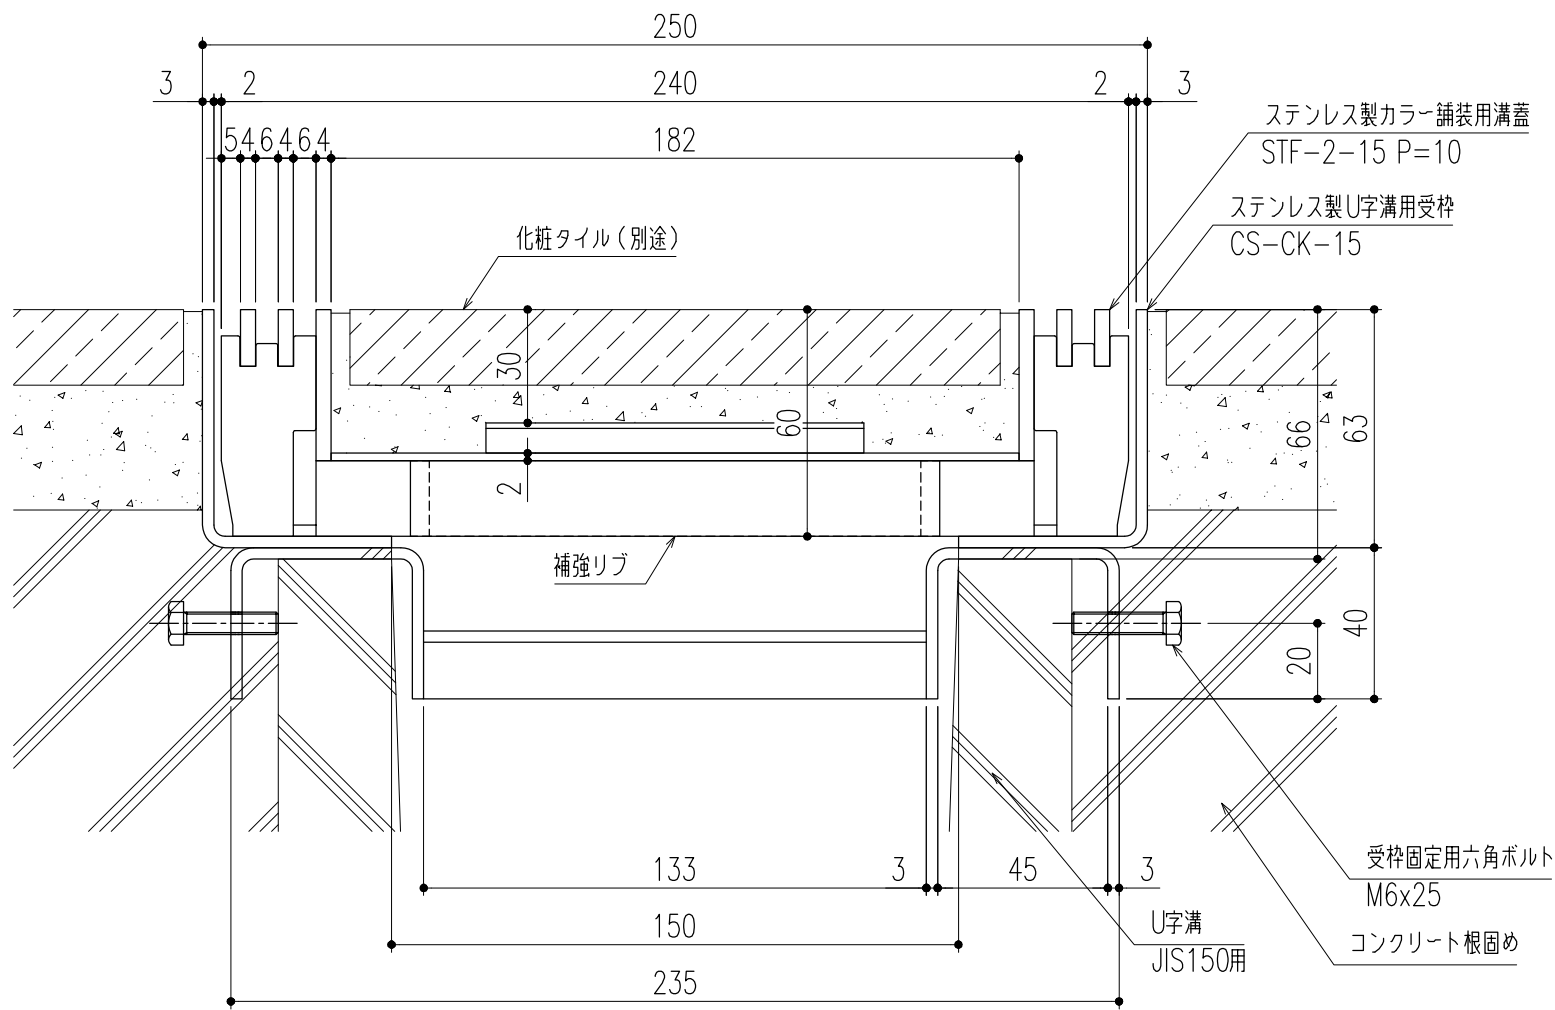


断面詳細図 S=1/2

※施工上の注意事項：U字溝上部と受枠下部のすきまはコンクリート等で埋めてください。受枠固定用六角ボルトはコンクリート等で確実に固定してください。

△					第三 角 法	製 図	担 当	年 月 日	尺 度	名 称	ステンレス製カラー舗装用溝蓋（T-2用） （U字溝用受枠）	図 番	DX32180033
△						検 図	黒田	24,3,22	1/10				
△						承認	後藤	〃					
記 号	変更内容・理由	年 月 日	担 当	承認			近藤	〃	（A3）	品 名	STF-2-15 P=10/CS-CK-15	株式会社 中部コーポレーション	

特記事項。。。指示無き製作基準は製品規格による。

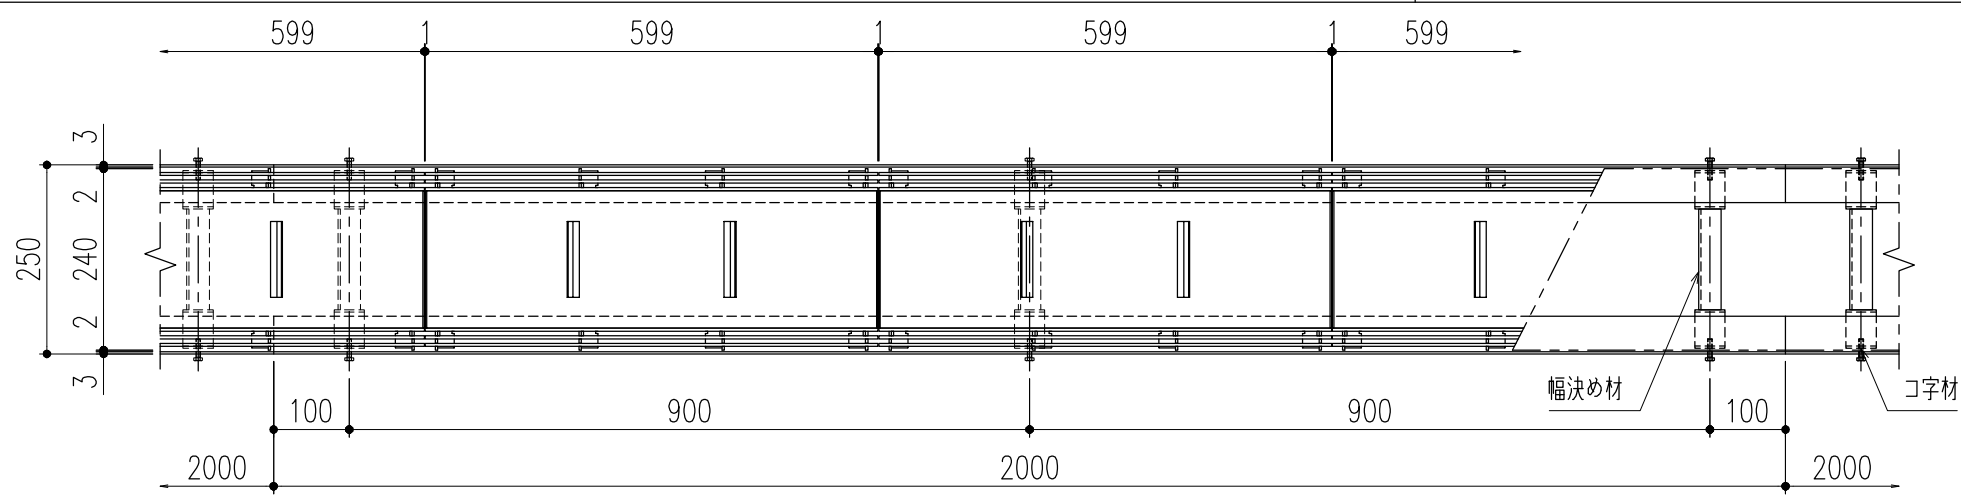


平面詳細図 S=1/10

仕 様

ステンレス製カラー舗装用蓋
STF-2-15 P=10
材質；SUS304
表面処理；酸洗い仕上

ステンレス製U字溝用受枠
CS-CKP-15
材質；SUS304
ゴムパッキン（t=3×40）
材質；NR

※使用上の注意事項：通常は車が乗らない場所でご使用ください。
幅決め材は取外し不可です。


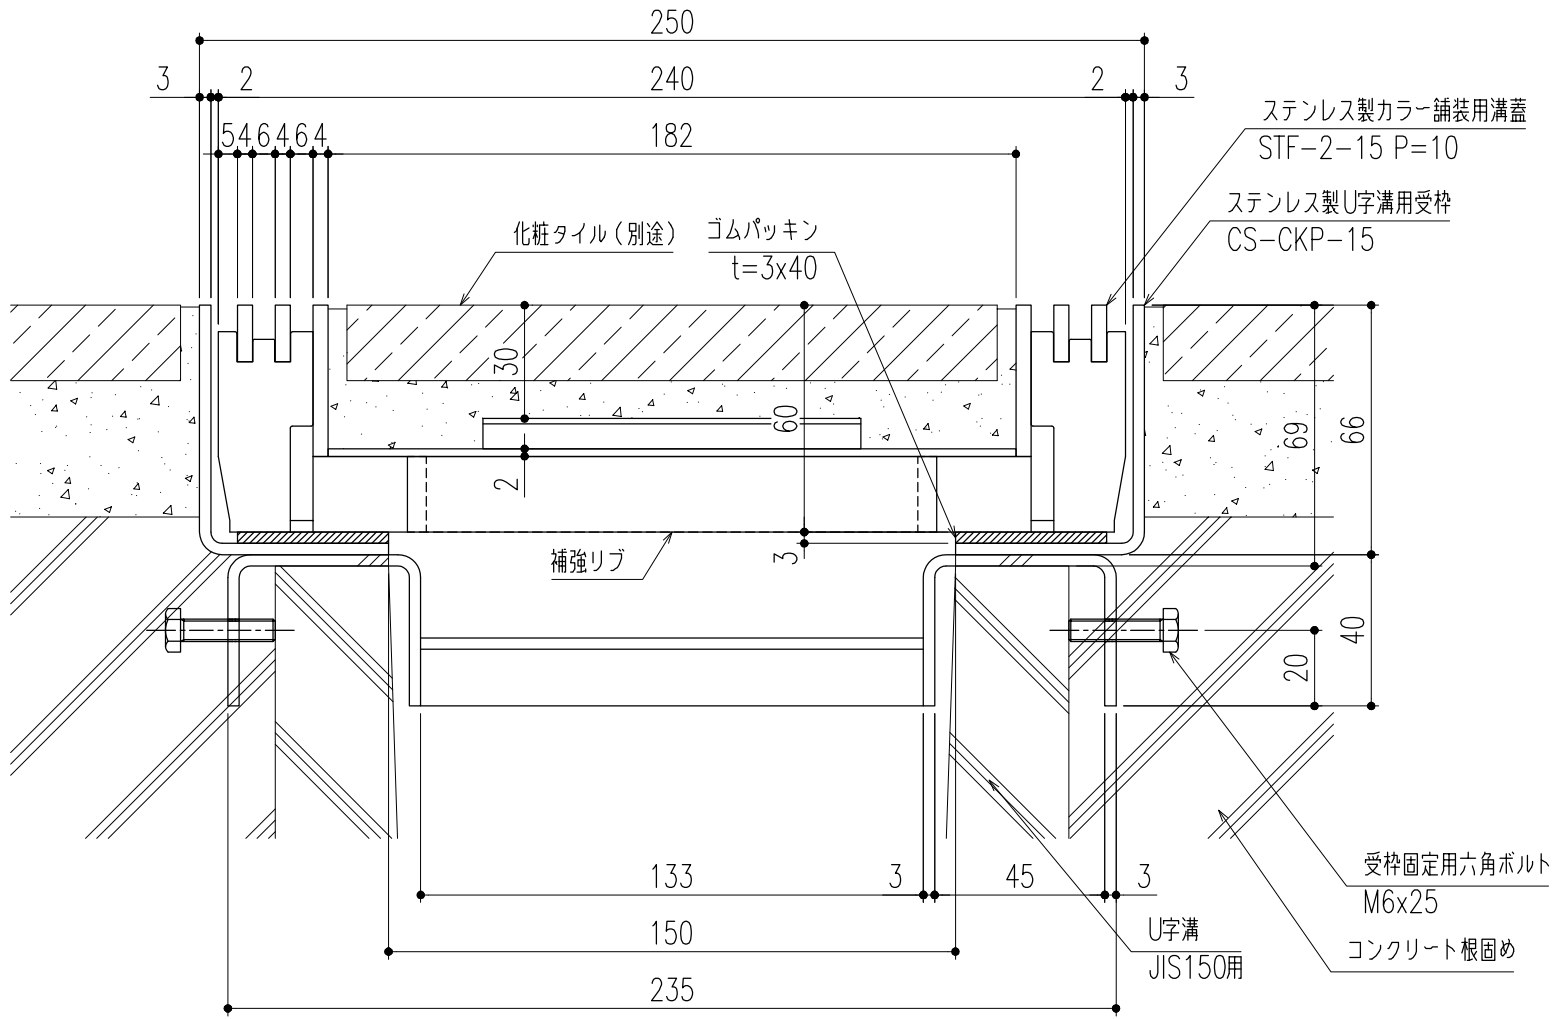


断面詳細図 S=1/2

※施工上の注意事項：U字溝上部と受枠下部のすきまはコンクリート等で埋めてください。受枠固定用六角ボルトはコンクリート等で確実に固定してください。


△					第三 角 法	製 図	担 当	年 月 日	尺 度	名 称	ステンレス製カラー舗装用溝蓋（T-2用） （U字溝用受枠）	図 番	DX32180034
△						検 図	黒田	24,3,22	1/10				
△						承認	後藤	〃					
記 号	変更内容・理由	年 月 日	担 当	承認			近藤	〃	（A3）	品 名	STF-2-15 P=10/CS-CKP-15	株式会社 中部コーポレーション	

特記事項。。。指示無き製作基準は製品規格による。

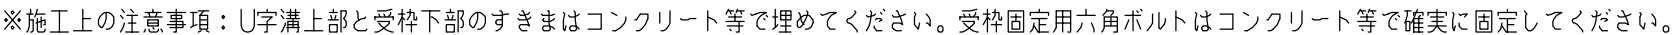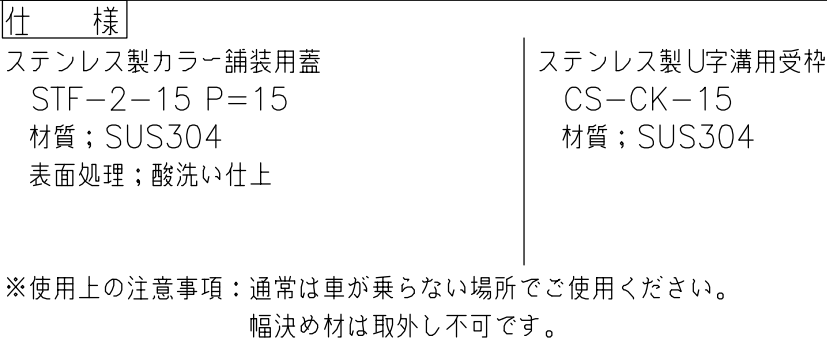

△					第三 角 法		担 当	年 月 日	尺 度	名 称	ステンレス製カラー舗装用溝蓋（T-2用） （U字溝用受枠）	図 番	DX32180049
△						製 図	黒田	24,3,22	1/10				
△						検 図	後藤	”		品 名	STF-2-15 P=15/CS-CK-15	株式会社 中部コーポレーション	
記 号	変更内容・理由	年 月 日	担 当	承 認		承 認	近藤	”	（A3）				


特記事項。。。指示無き製作基準は製品規格による。

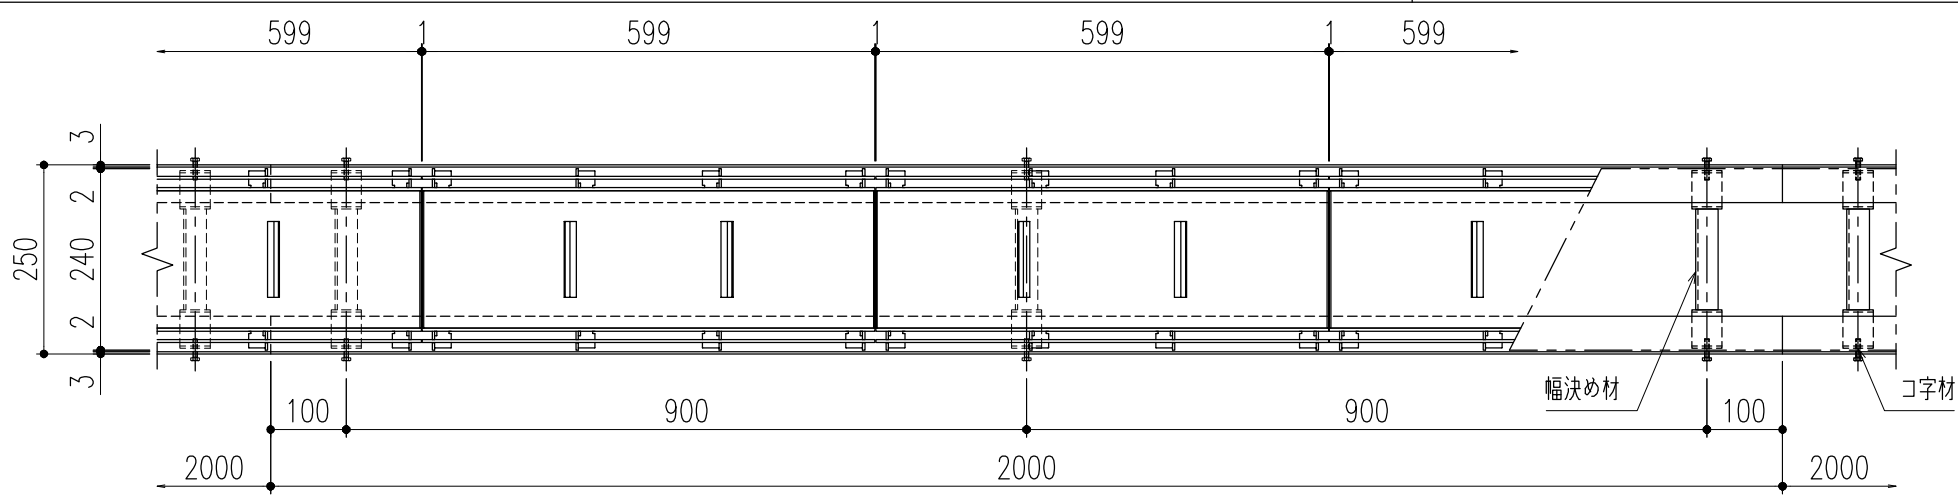

平面詳細図 S=1/10

仕 様	
ステンレス製カラー舗装用蓋	ステンレス製U字溝用受枠
STF-2-15 P=15	CS-CKP-15
材質；SUS304	材質；SUS304
表面処理；酸洗い仕上	ゴムパッキン（t=3×40）
	材質；NR

※使用上の注意事項：通常は車が乗らない場所でご使用ください。
幅決め材は取外し不可です。

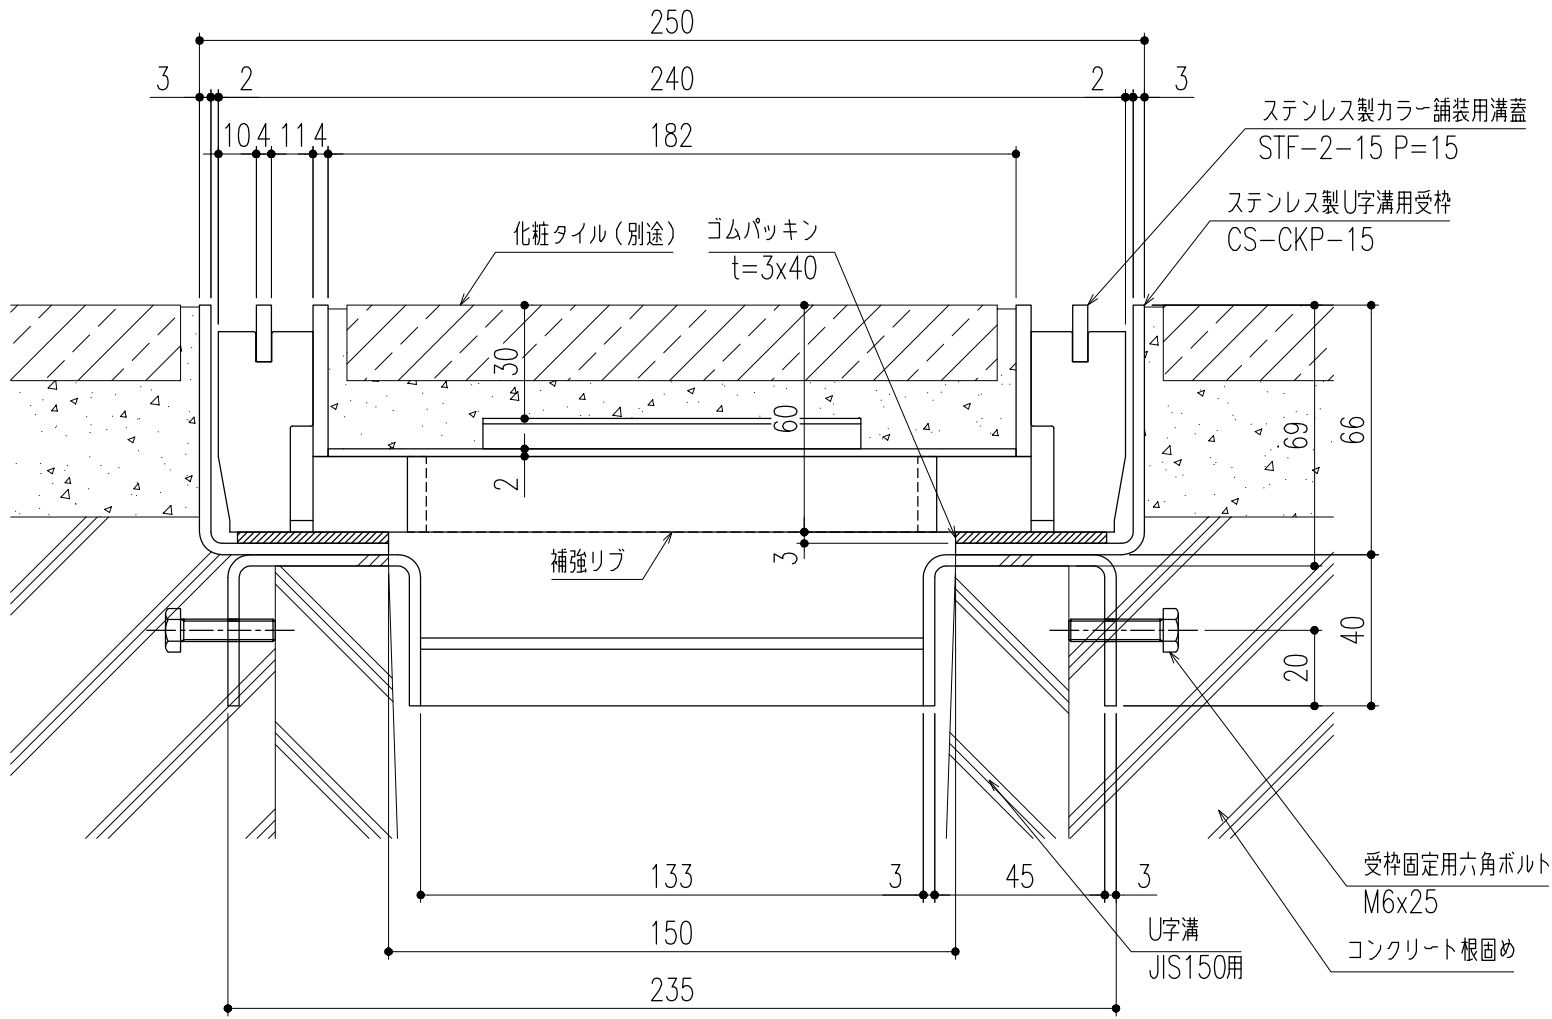


断面詳細図 S=1/2

※施工上の注意事項：U字溝上部と受枠下部のすきまはコンクリート等で埋めてください。受枠固定用六角ボルトはコンクリート等で確実に固定してください。

△					第三 角 法	製 図	担 当	年 月 日	尺 度	名 称	ステンレス製カラー舗装用溝蓋（T-2用） （U字溝用受枠）	図 番	DX32180050
△						検 図	黒田	24,3,22	1/10				
△						承認	後藤	〃					
記 号	変更内容・理由	年 月 日	担 当	承認			近藤	〃	（A3）	品 名	STF-2-15 P=15/CS-CKP-15	株式会社 中部コーポレーション	

特記事項。。。指示無き製作基準は製品規格による。

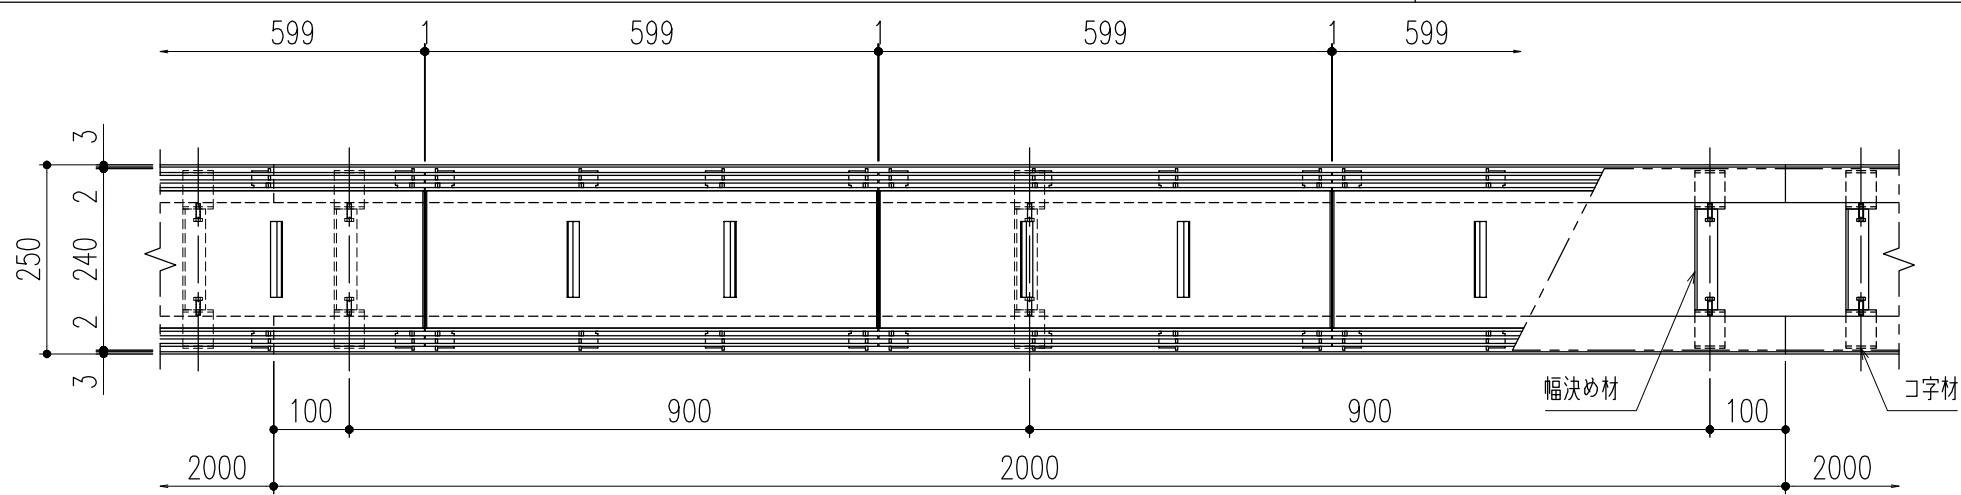


平面詳細図 S=1/10

仕 様

ステンレス製カラー舗装用蓋
STF-2-15 P=10
材質；SUS304
表面処理；酸洗い仕上

ステンレス製U字溝用受枠
CS-CKP-15R
材質；SUS304
ゴムパッキン（t=3×40）
材質；NR


※使用上の注意事項：通常は車が乗らない場所でご使用ください。
幅決め材は取外し不可です。

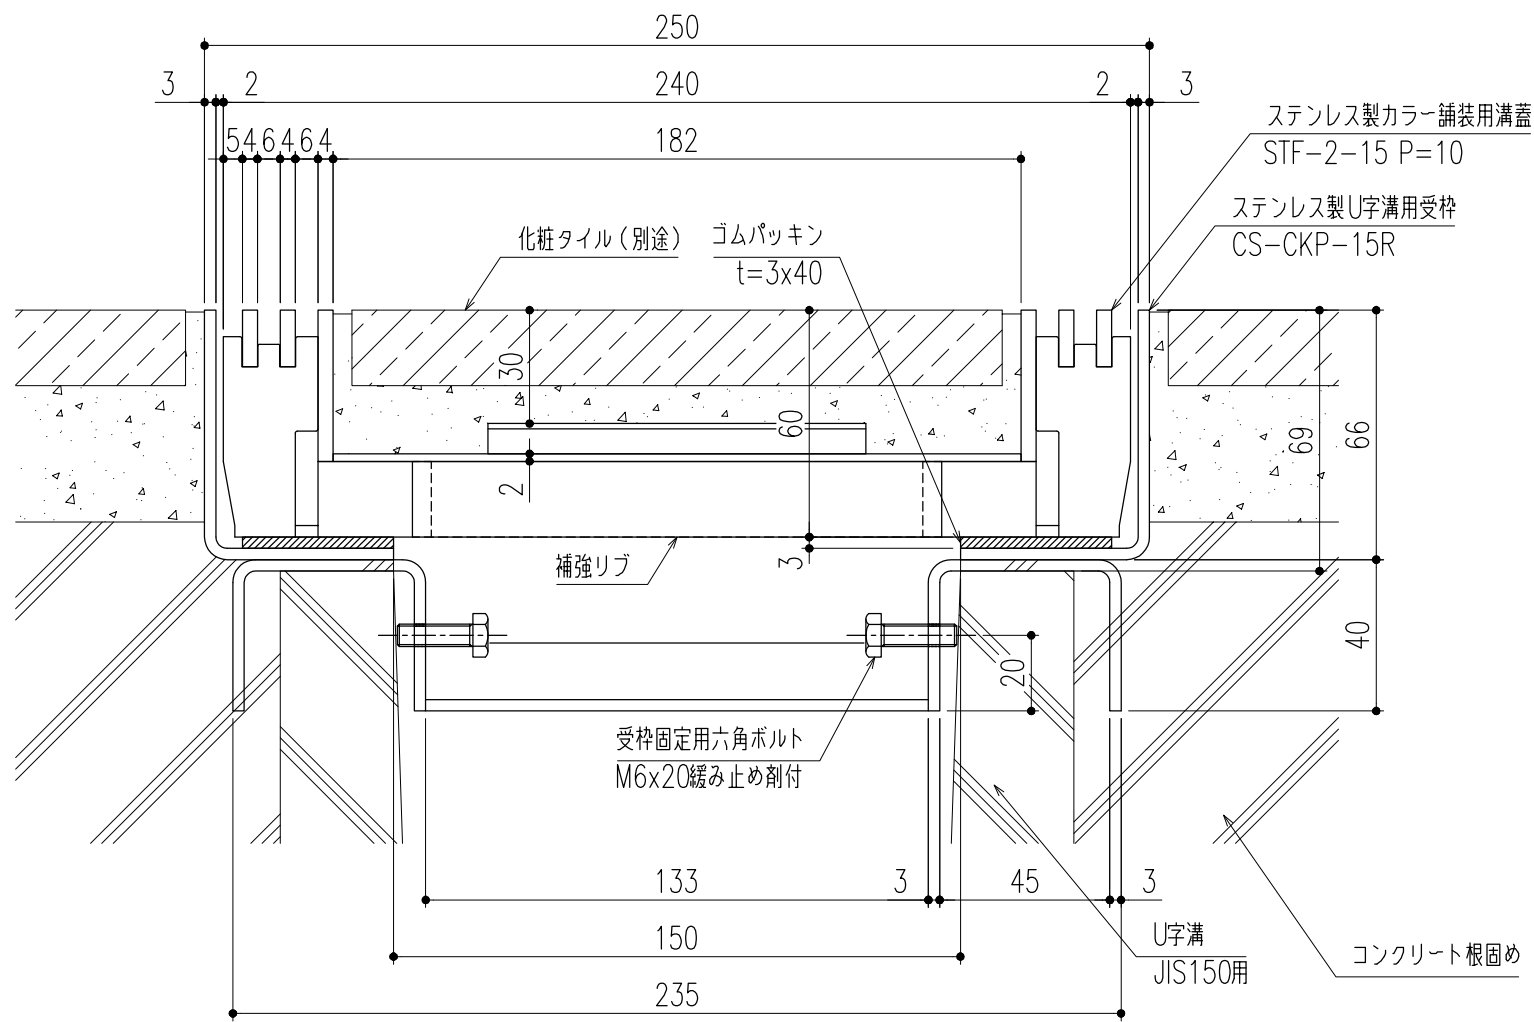

断面詳細図 S=1/2 ※施工上の注意事項：U字溝上部と受枠下部のすきまはコンクリート等で埋めてください。

△					第三 角 法	製 図	担 当	年 月 日	尺 度	名 称	ステンレス製カラー舗装用溝蓋（T-2用） （U字溝用受枠）	図 番	DX32180036
△						検 図	黒田	24,3,22	1/10				
△						承認	後藤	〃					
記 号	変更内容・理由	年 月 日	担 当	承認			近藤	〃	（A3）	品 名	STF-2-15 P=10/CS-CKP-15R	株式会社 中部コーポレーション	

特記事項。。。指示無き製作基準は製品規格による。

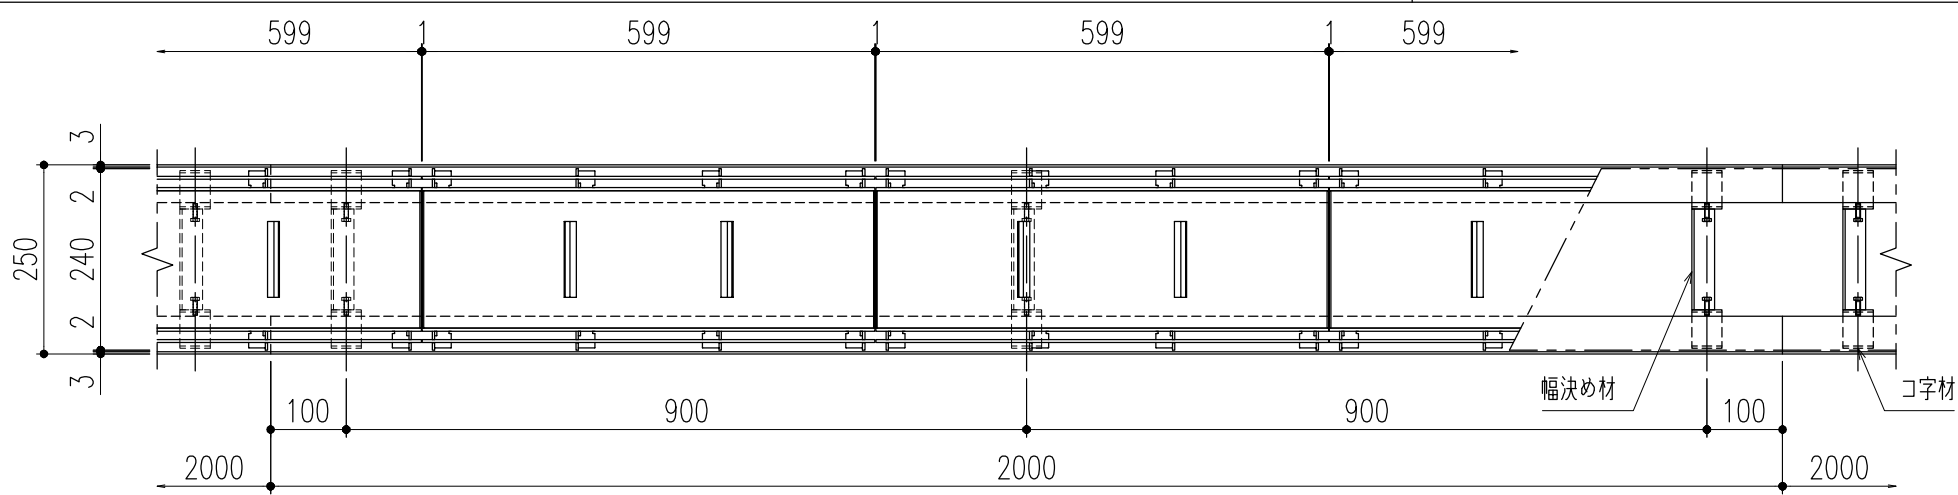


平面詳細図 S=1/10

仕 様

ステンレス製カラー舗装用蓋
STF-2-15 P=15
材質；SUS304
表面処理；酸洗い仕上

ステンレス製U字溝用受枠
CS-CK-15R
材質；SUS304

※使用上の注意事項：通常は車が乗らない場所でご使用ください。
幅決め材は取外し不可です。

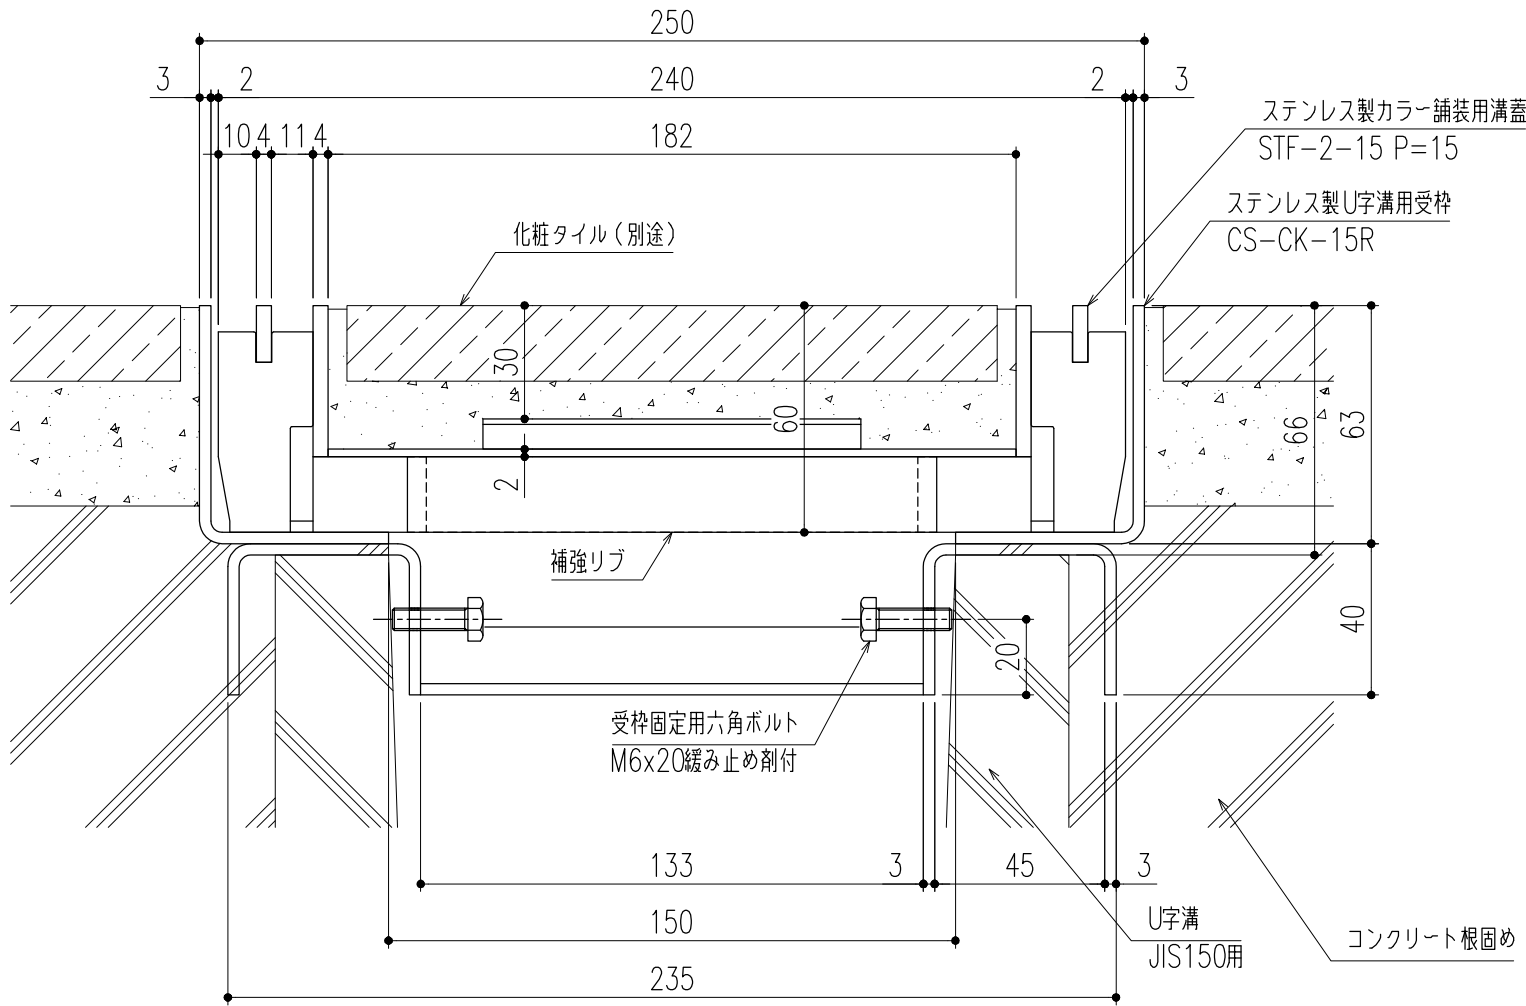


断面詳細図 S=1/2

※施工上の注意事項：U字溝上部と受枠下部のすきまはコンクリート等で埋めてください。

△					第三 角 法	製 図	担 当	年 月 日	尺 度	名 称	ステンレス製カラー舗装用溝蓋（T-2用） （U字溝用受枠）	図 番	DX32180051
△						検 図	黒田	24,3,22	1/10				
△						承認	後藤	〃		品 名	STF-2-15 P=15/CS-CK-15R	株式会社 中部コーポレーション	
記 号	変更内容・理由	年 月 日	担 当	承認			近藤	〃	（A3）				

特記事項。。。指示無き製作基準は製品規格による。

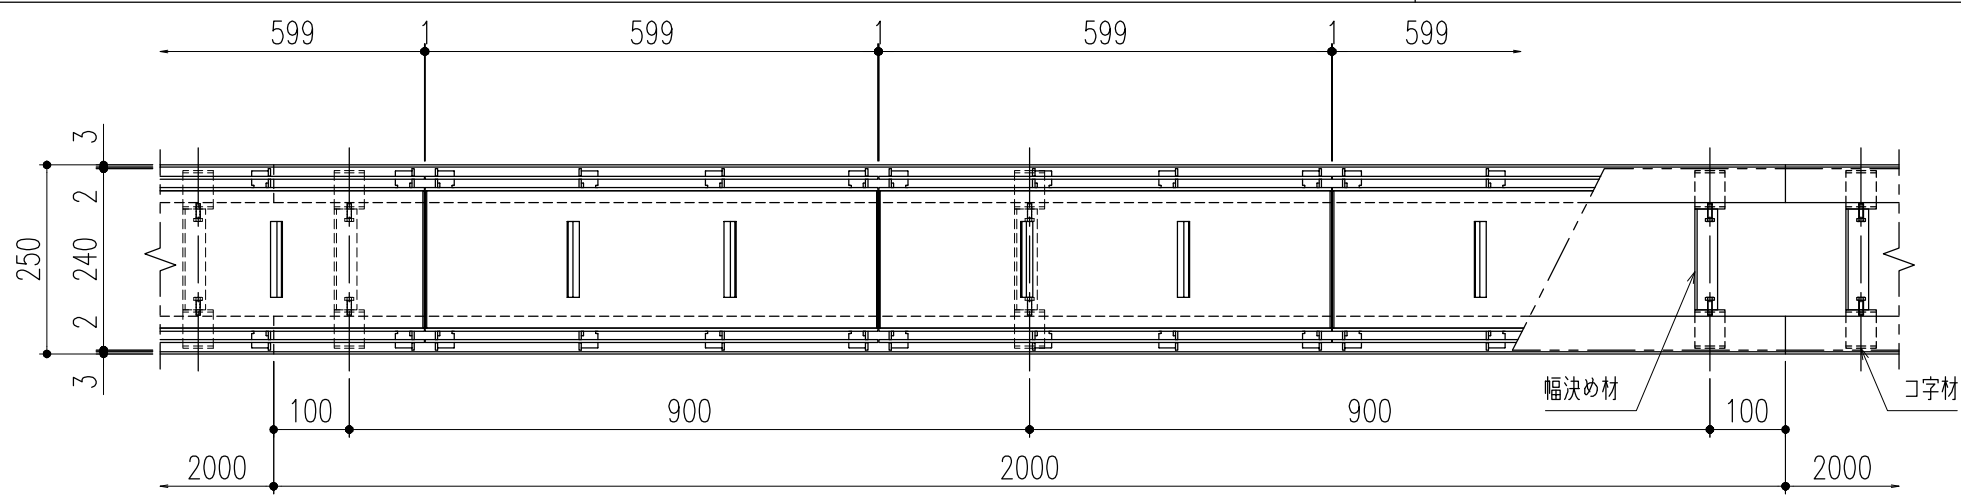


平面詳細図 S=1/10

仕 様

ステンレス製カラー舗装用蓋
STF-2-15 P=15
材質；SUS304
表面処理；酸洗い仕上

ステンレス製U字溝用受枠
CS-CKP-15R
材質；SUS304
ゴムパッキン（t=3×40）
材質；NR

※使用上の注意事項：通常は車が乗らない場所でご使用ください。
幅決め材は取外し不可です。

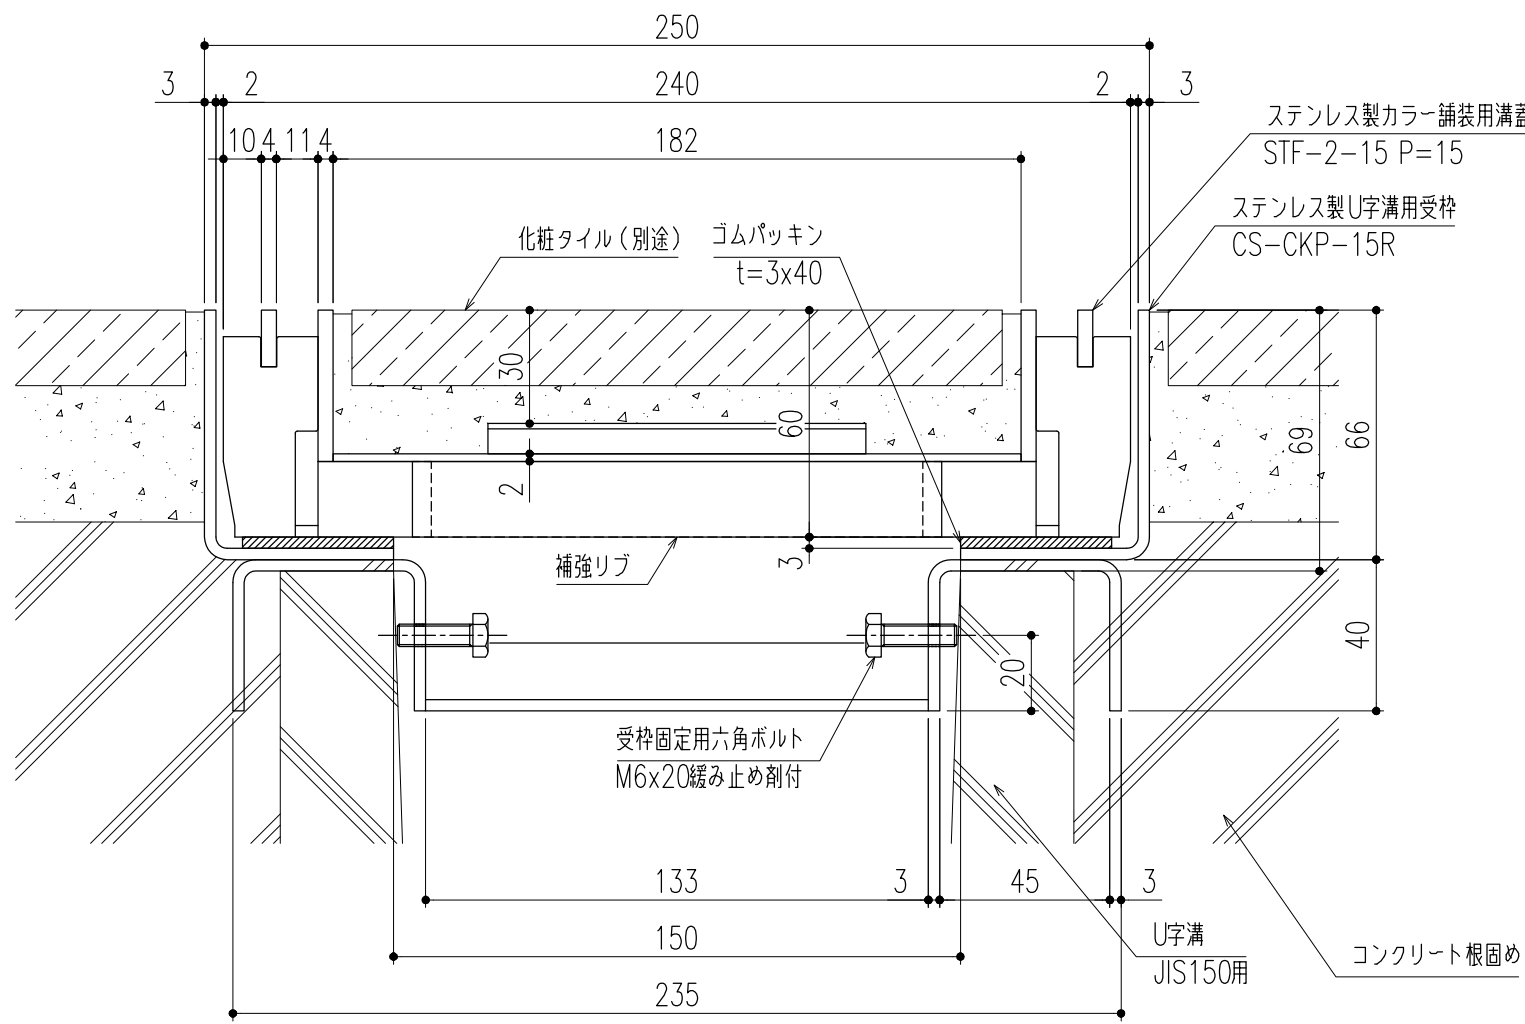

断面詳細図 S=1/2

※施工上の注意事項：U字溝上部と受枠下部のすきまはコンクリート等で埋めてください。

△					第三 角 法	製 図	担 当	年 月 日	尺 度	名 称	ステンレス製カラー舗装用溝蓋（T-2用） （U字溝用受枠）	図 番	DX32180052
△						検 図	黒田	24,3,22	1/10				
△						承認	後藤	〃					
記 号	変更内容・理由	年 月 日	担 当	承認			近藤	〃	（A3）	品 名	STF-2-15 P=15/CS-CKP-15R	株式会社 中部コーポレーション	

特記事項。。。指示無き製作基準は製品規格による。