



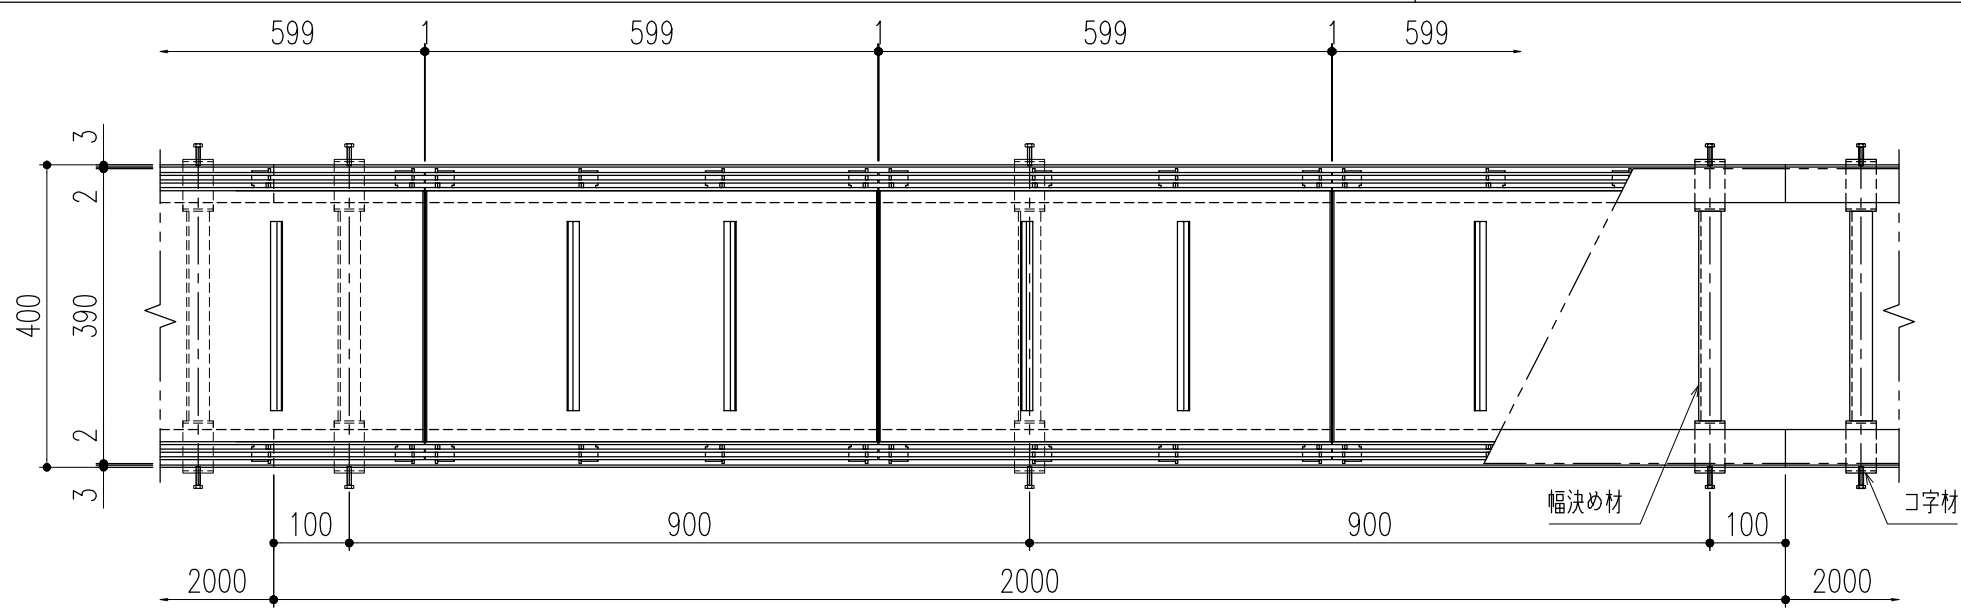

平面詳細図 S=1/10

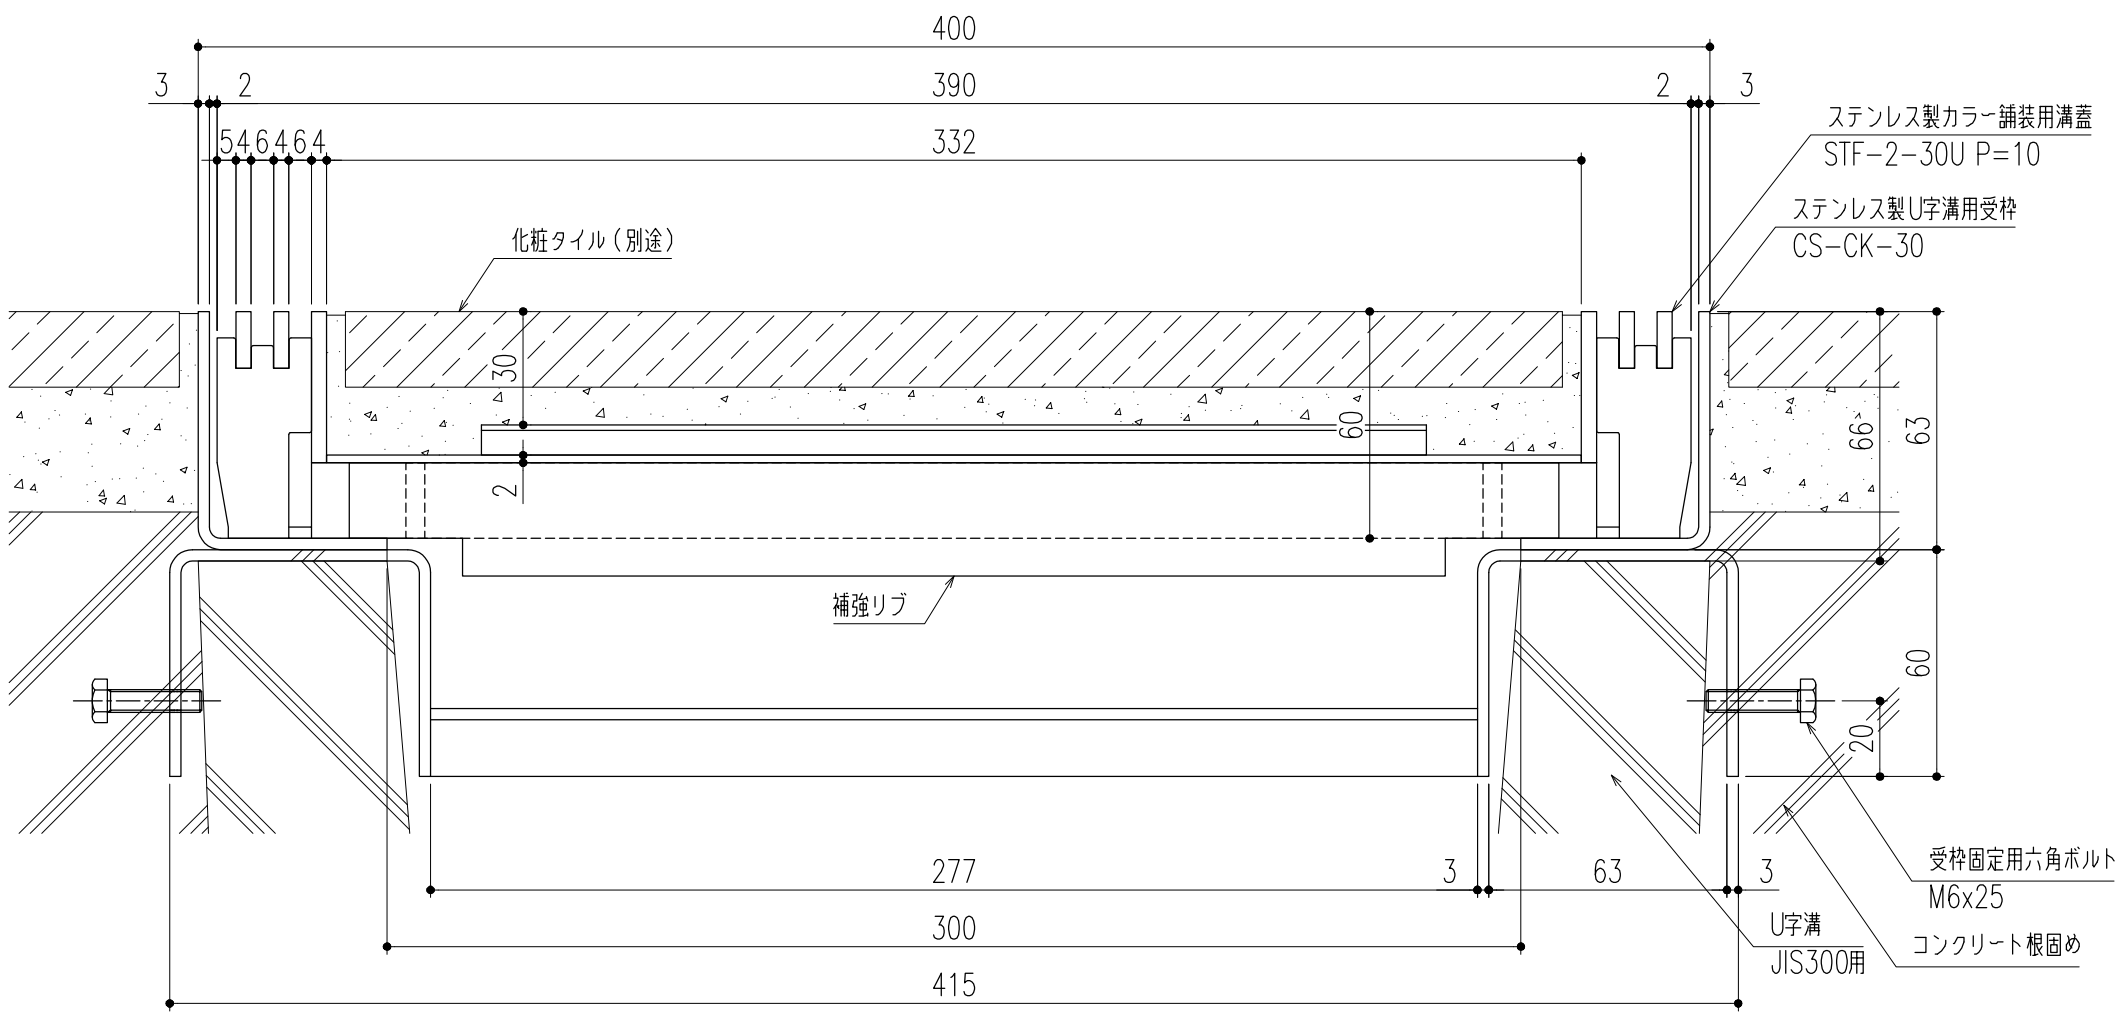

断面詳細図 S=1/2

※施工上の注意事項：U字溝上部と受枠下部のすきまはコンクリート等で埋めてください。受枠固定用六角ボルトはコンクリート等で確実に固定してください。

仕 様


ステンレス製カラー舗装用蓋
STF-2-30U P=10
材質；SUS304
表面処理；酸洗い仕上

ステンレス製U字溝用受枠
CS-CK-30
材質；SUS304


※使用上の注意事項：通常は車が乗らない場所でご使用ください。
幅決め材は取外し不可です。

△					第 三 角 法	製 図	担 当	年 月 日	尺 度	名 称	ステンレス製カラー舗装用溝蓋（T-2用） （U字溝用受枠）	図 番	DX32180045
△						検 図	黒田	24,3,22	1/10				
△						承認	後藤	〃					
記 号	変更内容・理由	年 月 日	担 当	承認		承認	近藤	〃	（A3）	品 名	STF-2-30U P=10/CS-CK-30	株式会社 中部コーポレーション	

特記事項。。。指示無き製作基準は製品規格による。

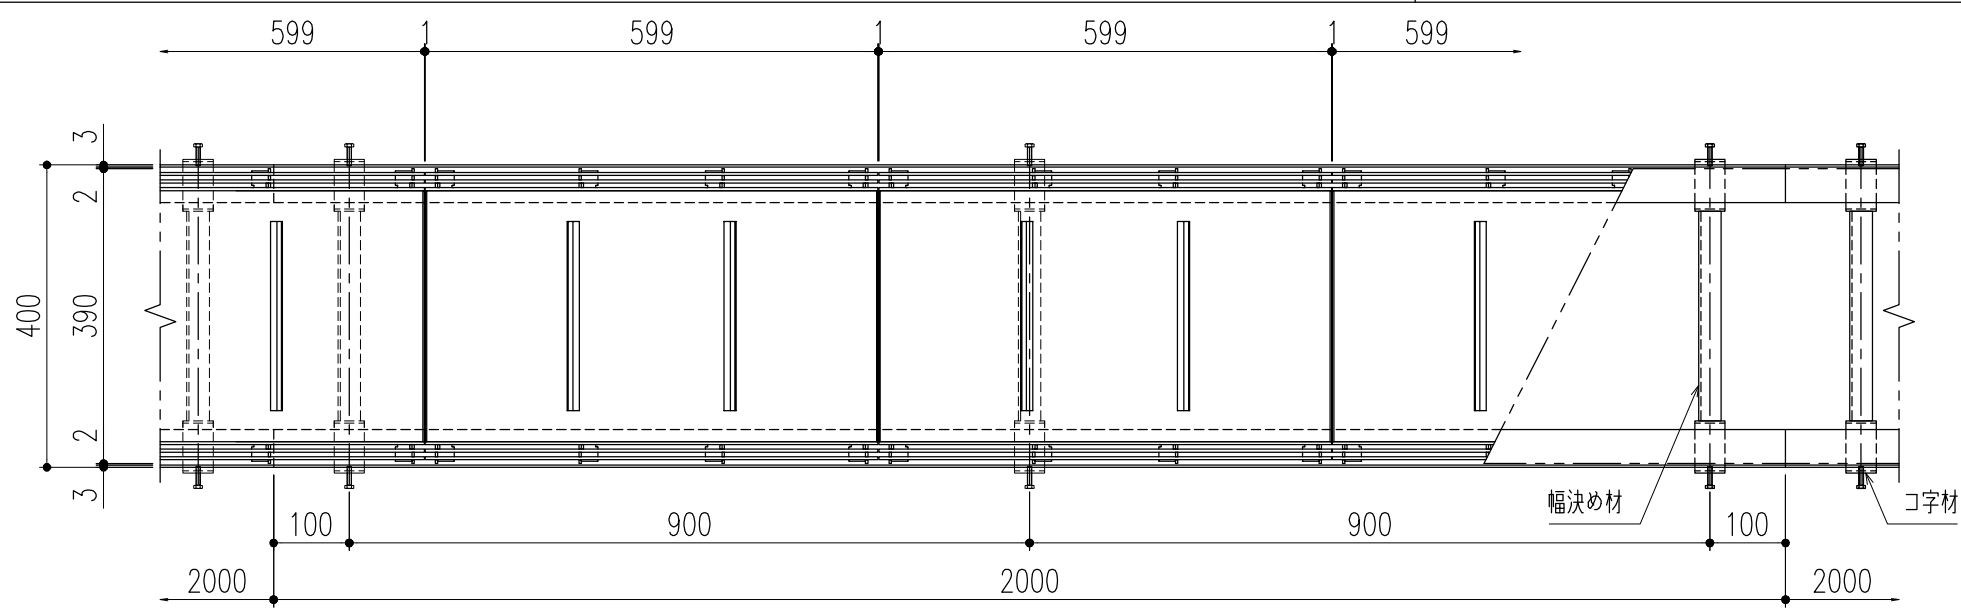

平面詳細図 S=1/10

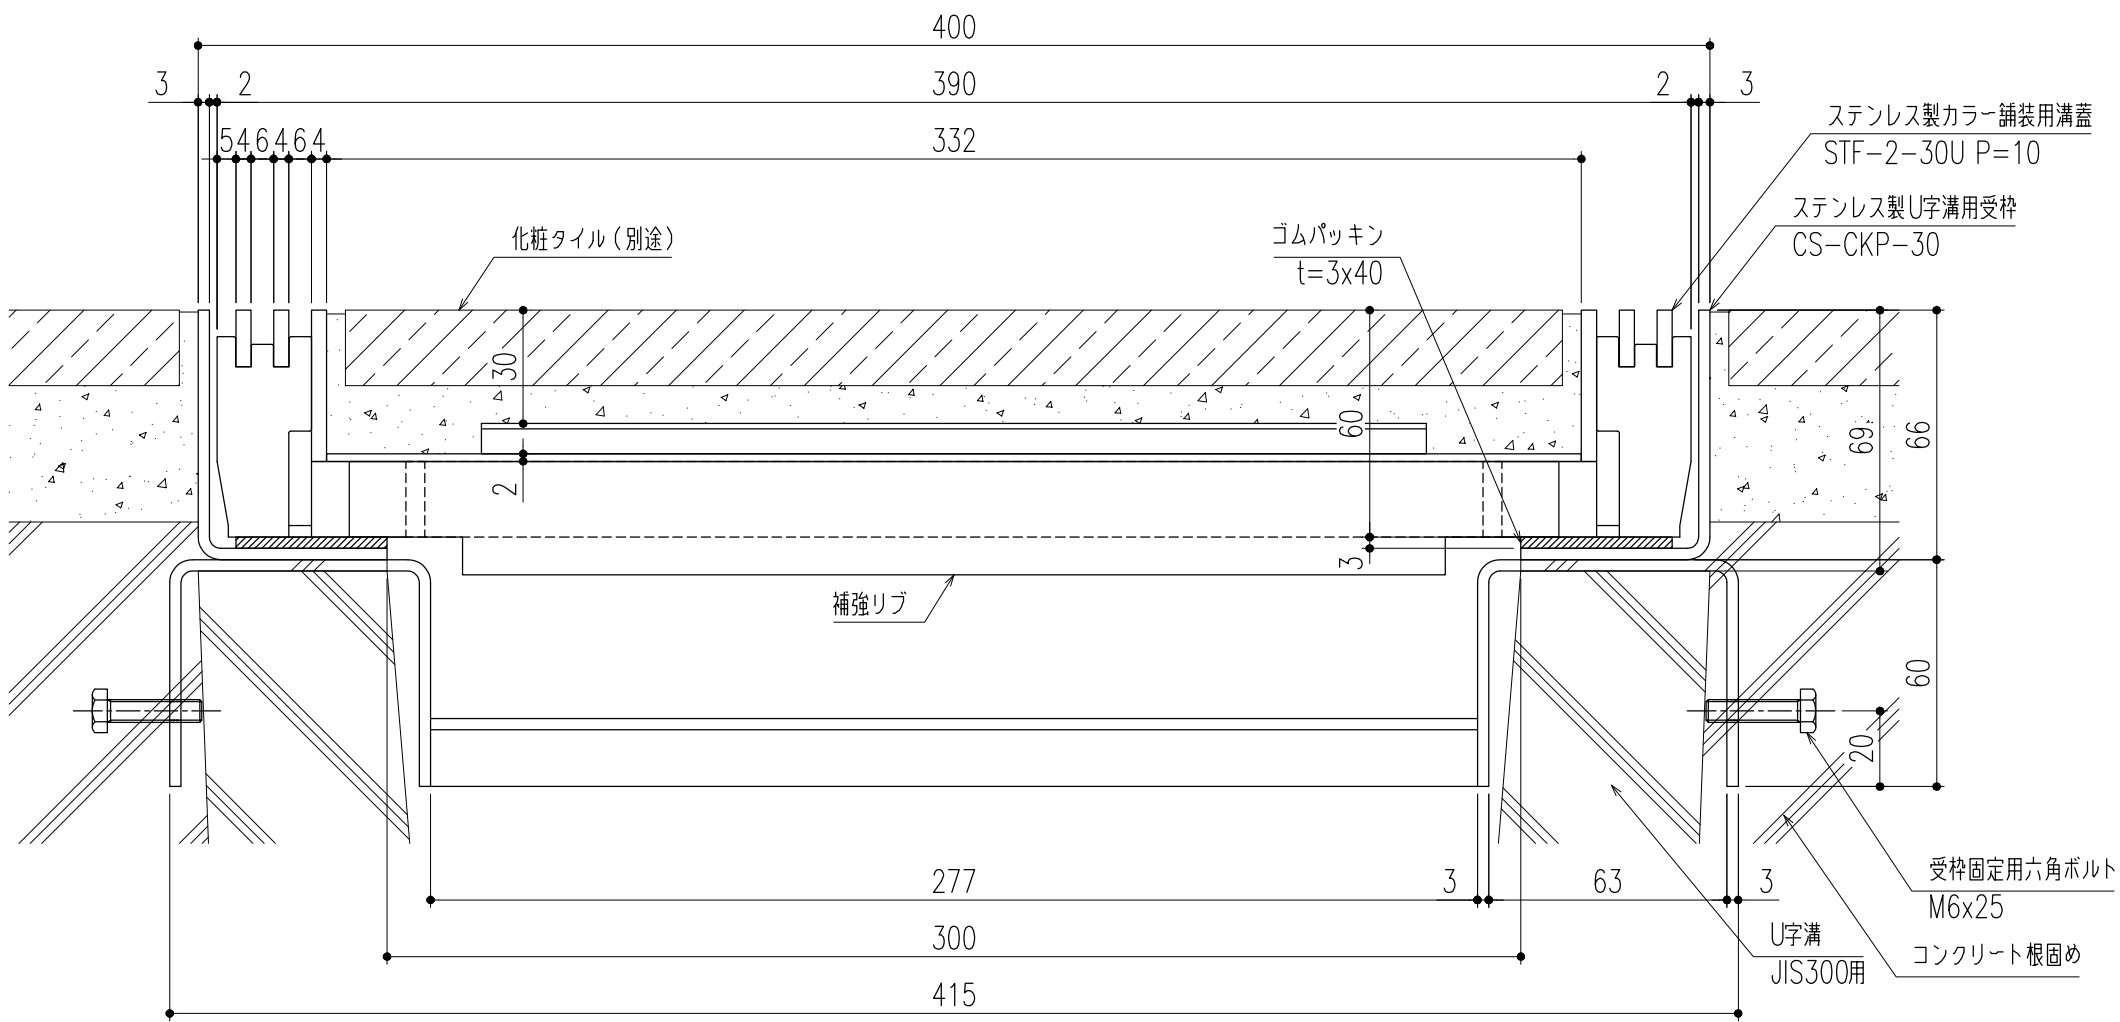

断面詳細図 S=1/2

※施工上の注意事項：U字溝上部と受枠下部のすきまはコンクリート等で埋めてください。受枠固定用六角ボルトはコンクリート等で確実に固定してください。

仕 様


ステンレス製カラー舗装用蓋
STF-2-30U P=10
材質；SUS304
表面処理；酸洗い仕上

ステンレス製U字溝用受枠
CS-CKP-30
材質；SUS304
ゴムパッキン（t=3×40）
材質；NR


※使用上の注意事項：通常は車が乗らない場所でご使用ください。
幅決め材は取外し不可です。

△					第三 角 法	製 図	担 当	年 月 日	尺 度	名 称	ステンレス製カラー舗装用溝蓋（T-2用） （U字溝用受枠）	図 番	DX32180046
△						検 図	黒田	24,3,22	1/10				
△						承認	後藤	〃					
記 号	変更内容・理由	年 月 日	担 当	承認		承認	近藤	〃	（A3）	品 名	STF-2-30U P=10/CS-CKP-30	株式会社 中部コーポレーション	

特記事項。。。指示無き製作基準は製品規格による。

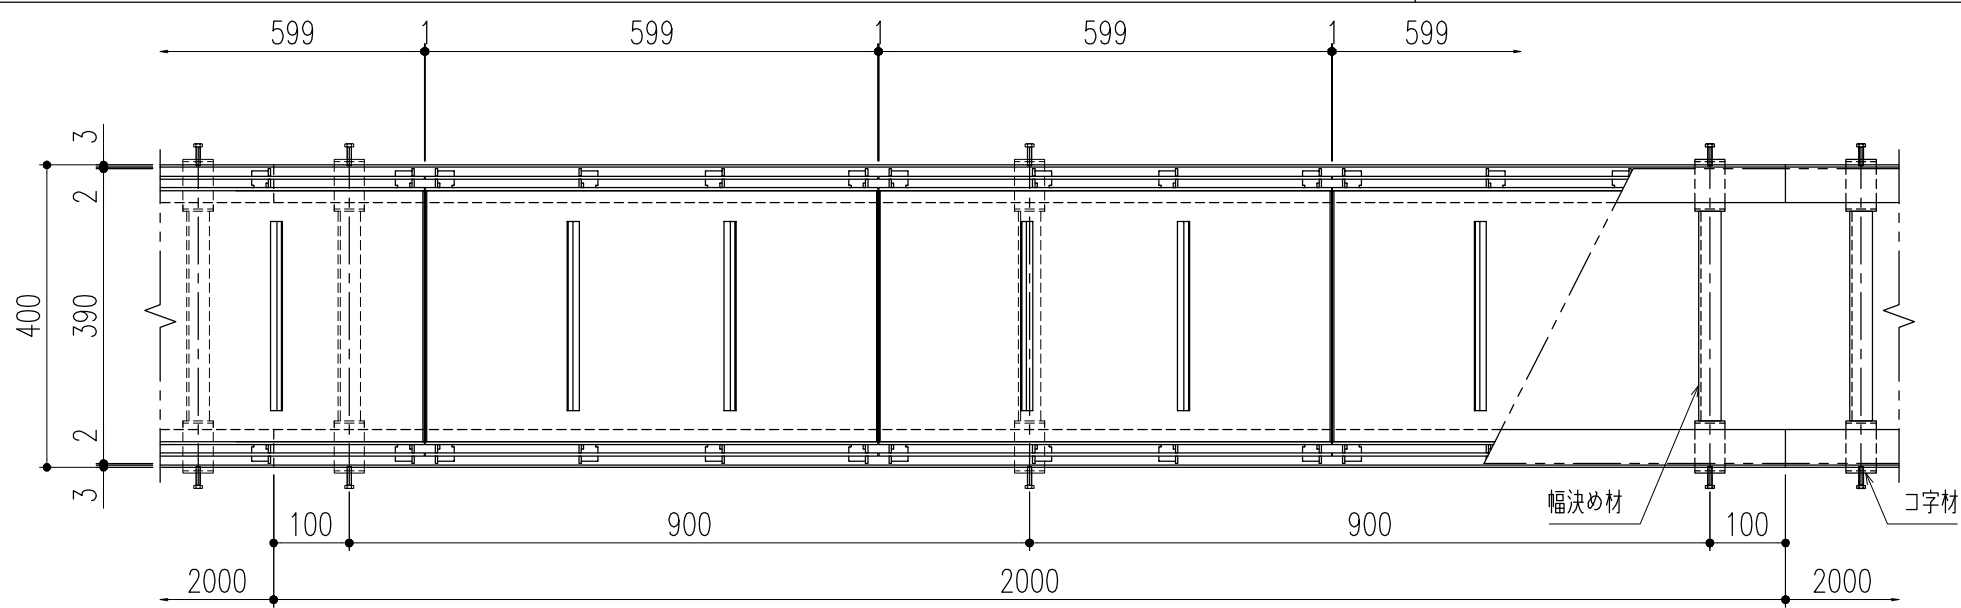

平面詳細図 S=1/10

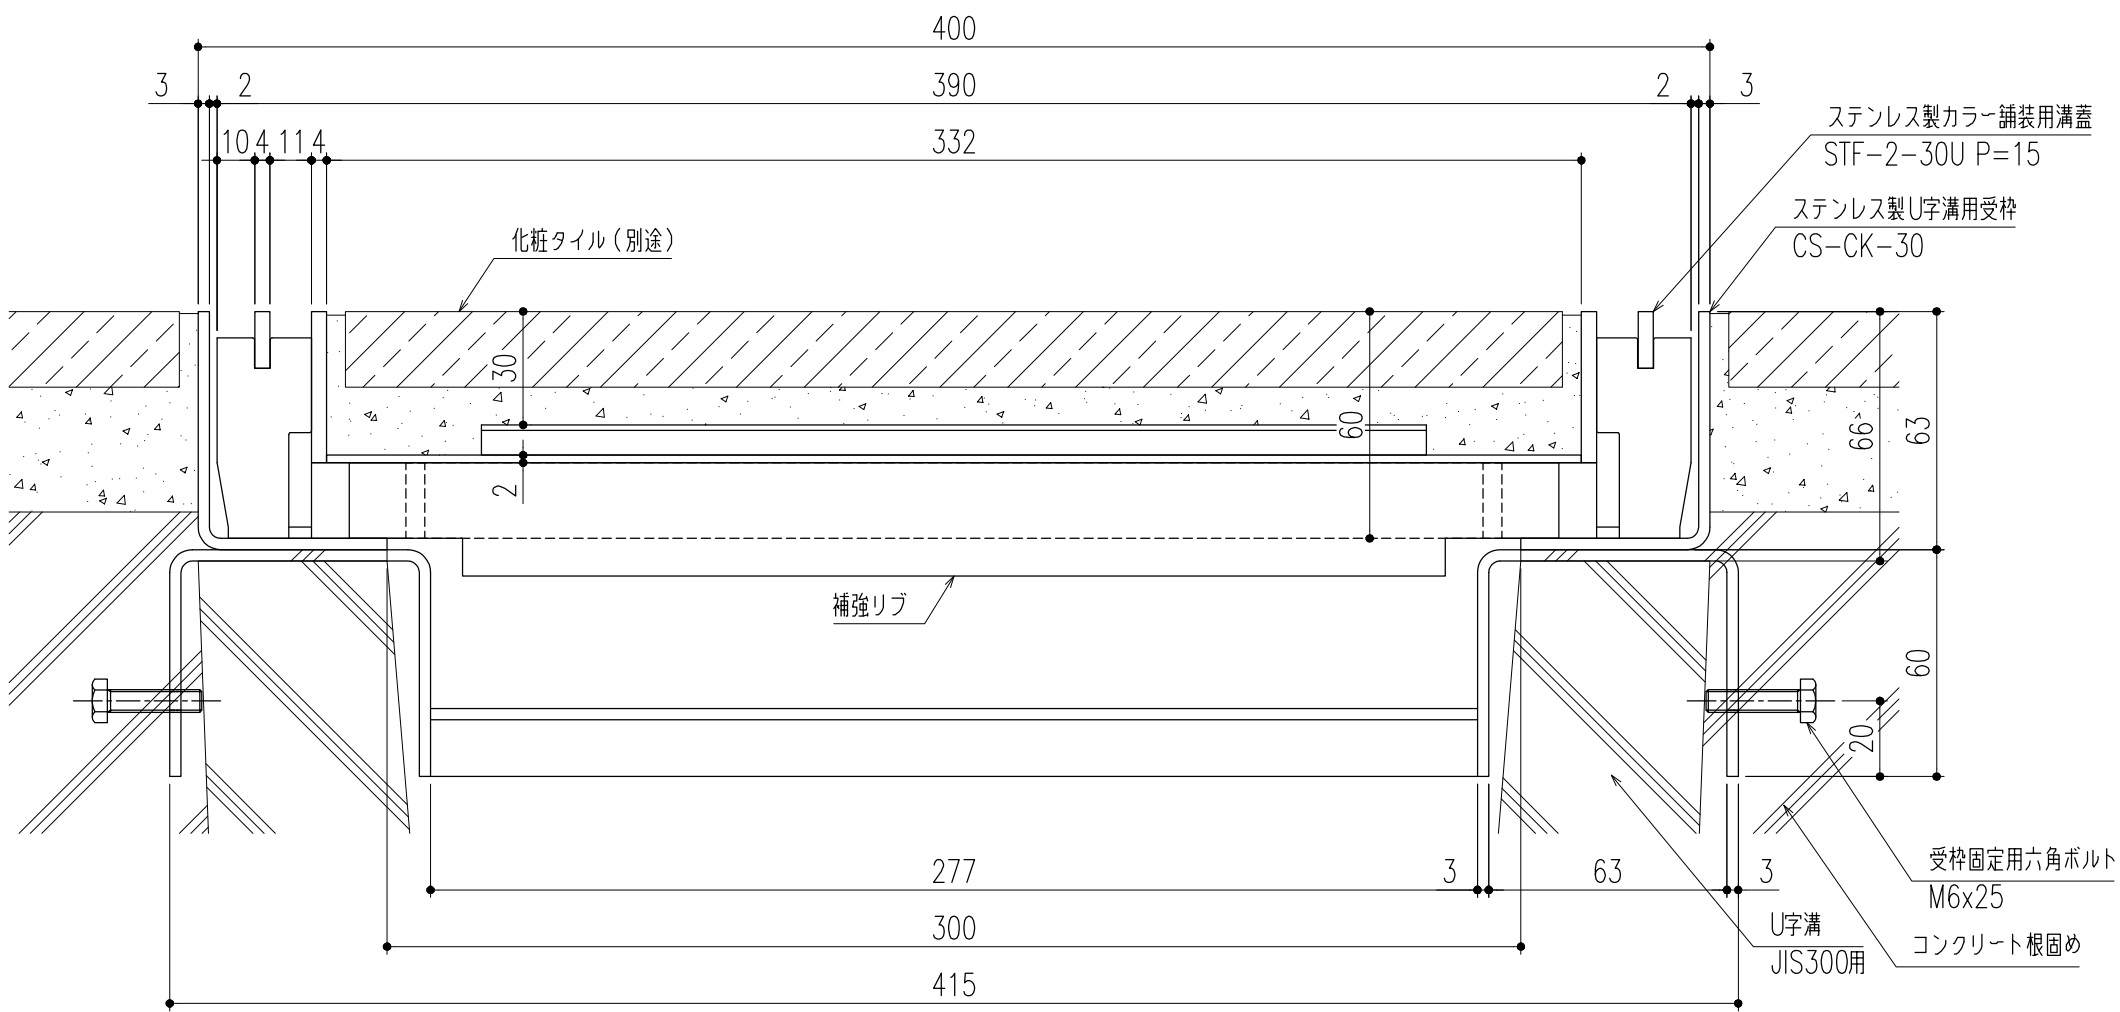

断面詳細図 S=1/2

※施工上の注意事項：U字溝上部と受枠下部のすきまはコンクリート等で埋めてください。受枠固定用六角ボルトはコンクリート等で確実に固定してください。

仕 様


ステンレス製カラー舗装用蓋
STF-2-30U P=15
材質；SUS304
表面処理；酸洗い仕上

ステンレス製U字溝用受枠
CS-CK-30
材質；SUS304


※使用上の注意事項：通常は車が乗らない場所でご使用ください。
幅決め材は取外し不可です。

△					第 三 角 法	製 図	担 当	年 月 日	尺 度	名 称	ステンレス製カラー舗装用溝蓋（T-2用） （U字溝用受枠）	図 番	DX32180061
△						検 図	黒田	24,3,22	1/10				
△						承認	後藤	〃					
記 号	変更内容・理由	年 月 日	担 当	承認		承認	近藤	〃	（A3）	品 名	STF-2-30U P=15/CS-CK-30	株式会社 中部コーポレーション	

特記事項。。。指示無き製作基準は製品規格による。

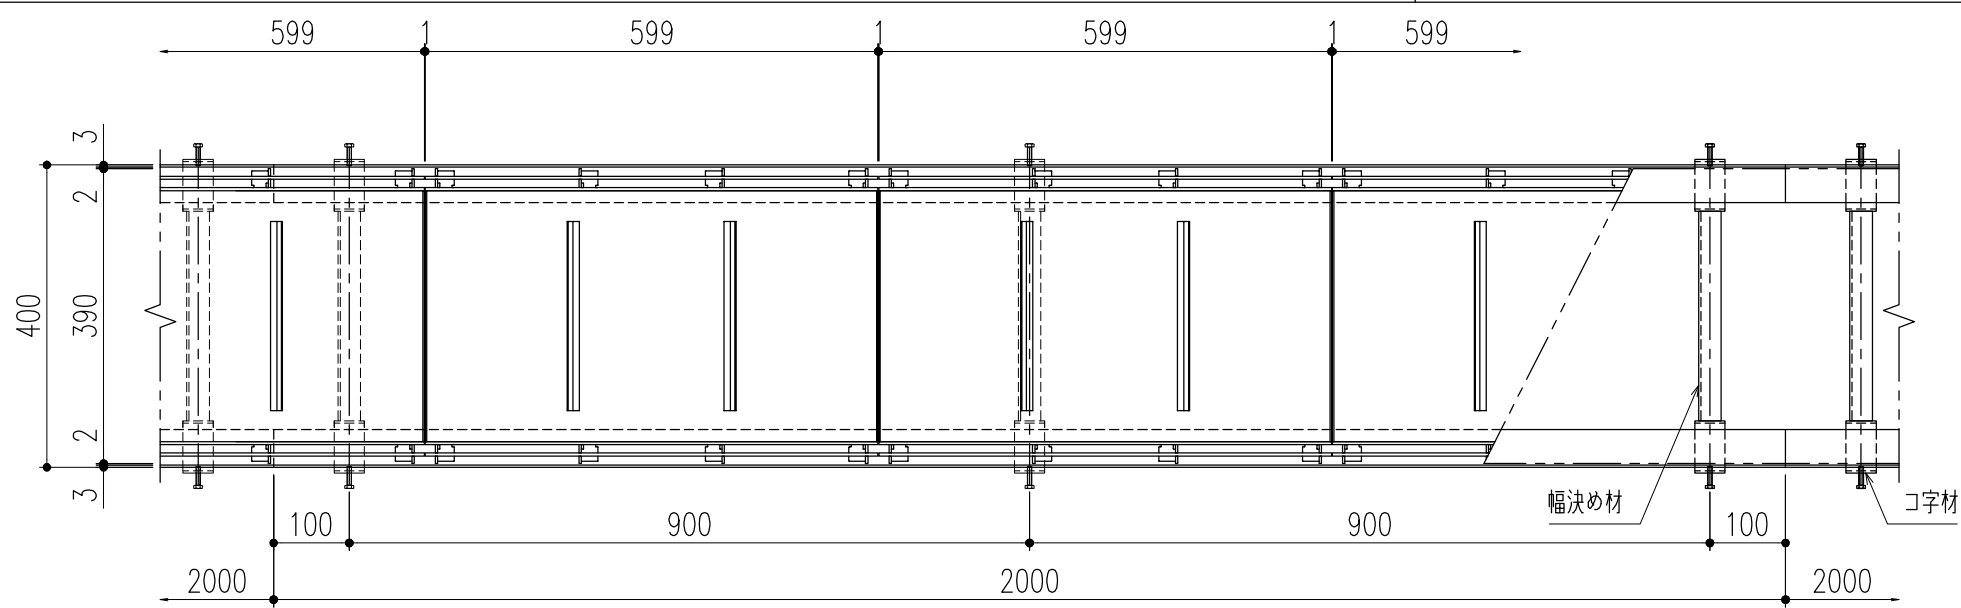

平面詳細図 S=1/10

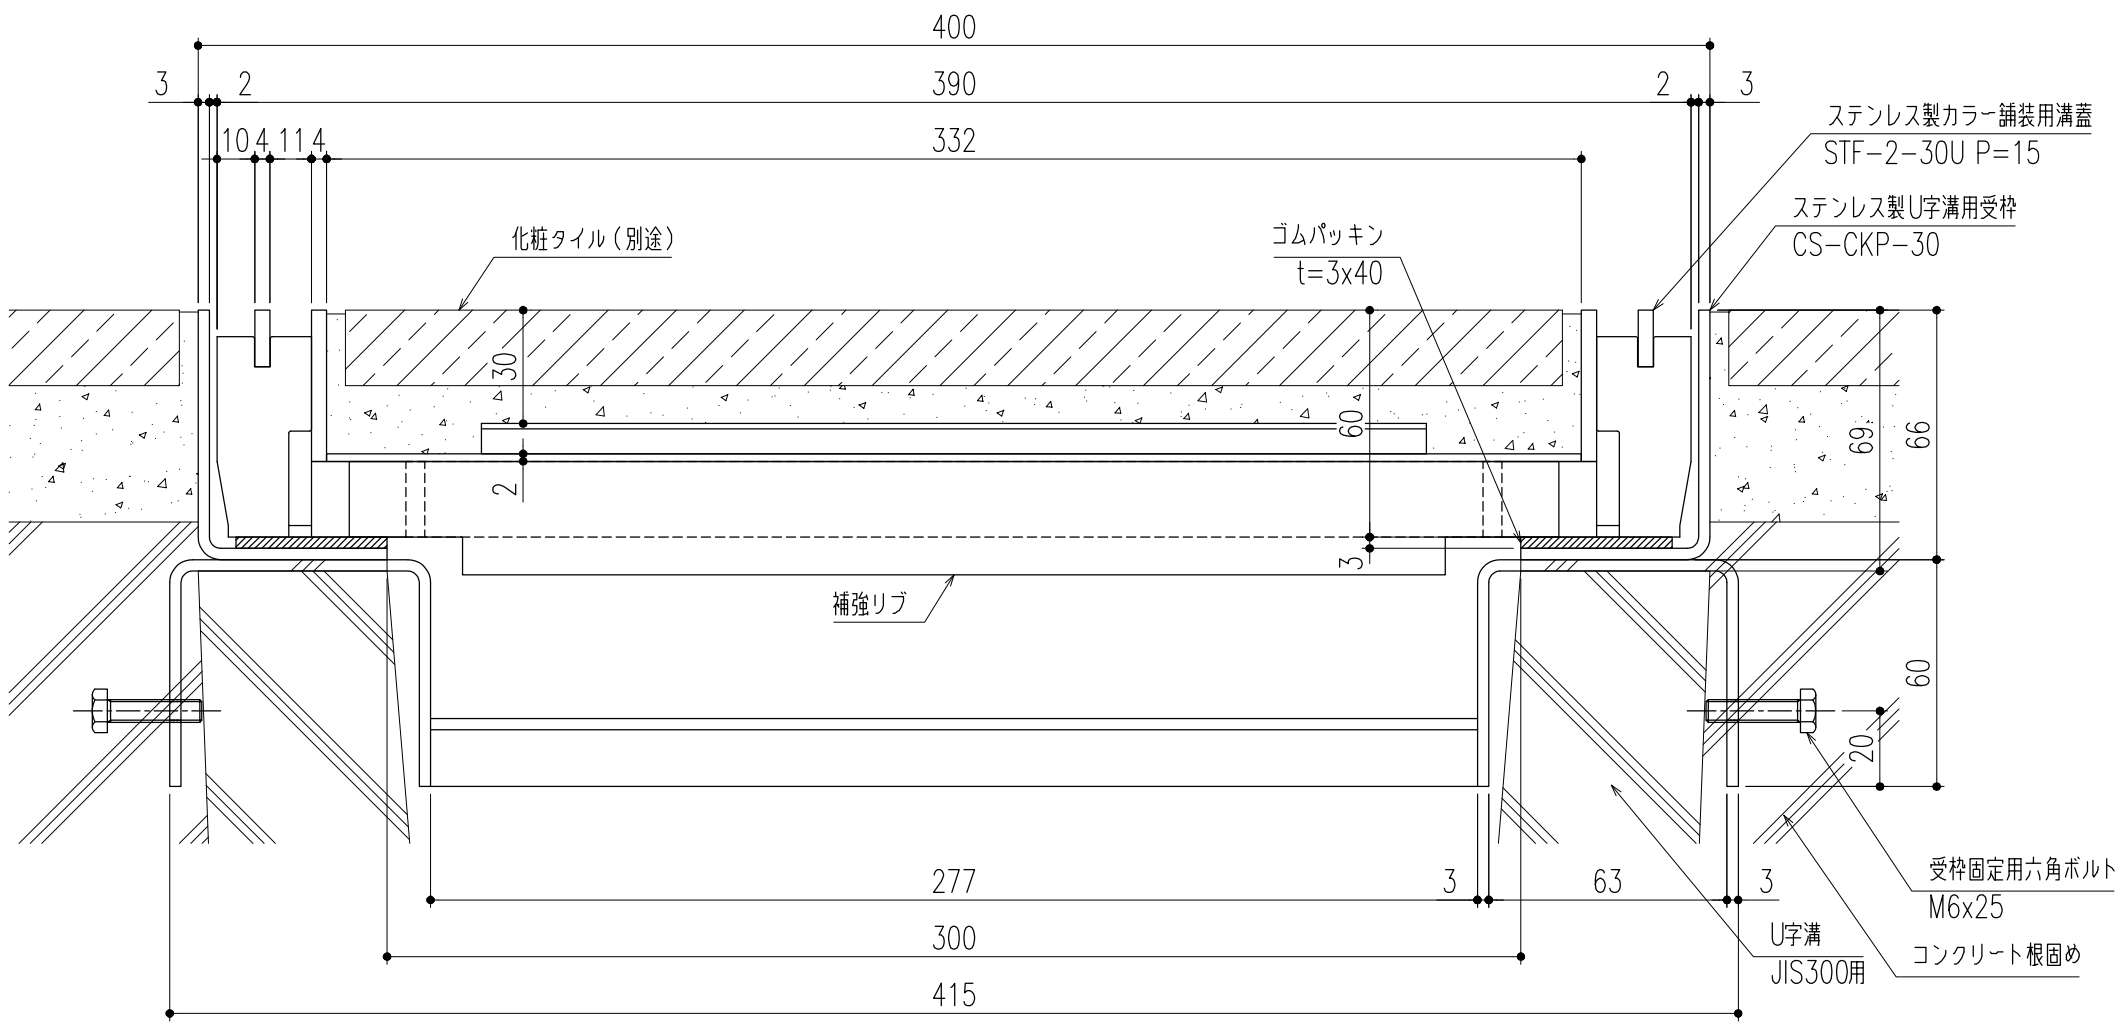

断面詳細図 S=1/2

※施工上の注意事項：U字溝上部と受枠下部のすきまはコンクリート等で埋めてください。受枠固定用六角ボルトはコンクリート等で確実に固定してください。

仕 様


ステンレス製カラー舗装用蓋
STF-2-30U P=15
材質；SUS304
表面処理；酸洗い仕上

ステンレス製U字溝用受枠
CS-CKP-30
材質；SUS304
ゴムパッキン（t=3×40）
材質；NR


※使用上の注意事項：通常は車が乗らない場所でご使用ください。
幅決め材は取外し不可です。

△					第 三 角 法	製 図	担 当	年 月 日	尺 度	名 称	ステンレス製カラー舗装用溝蓋（T-2用） （U字溝用受枠）	図 番	DX32180062
△						検 図	黒田	24,3,22	1/10				
△						承認	後藤	〃					
記 号	変更内容・理由	年 月 日	担 当	承認		承認	近藤	〃	（A3）	品 名	STF-2-30U P=15/CS-CKP-30	株式会社 中部コーポレーション	

特記事項。。。指示無き製作基準は製品規格による。

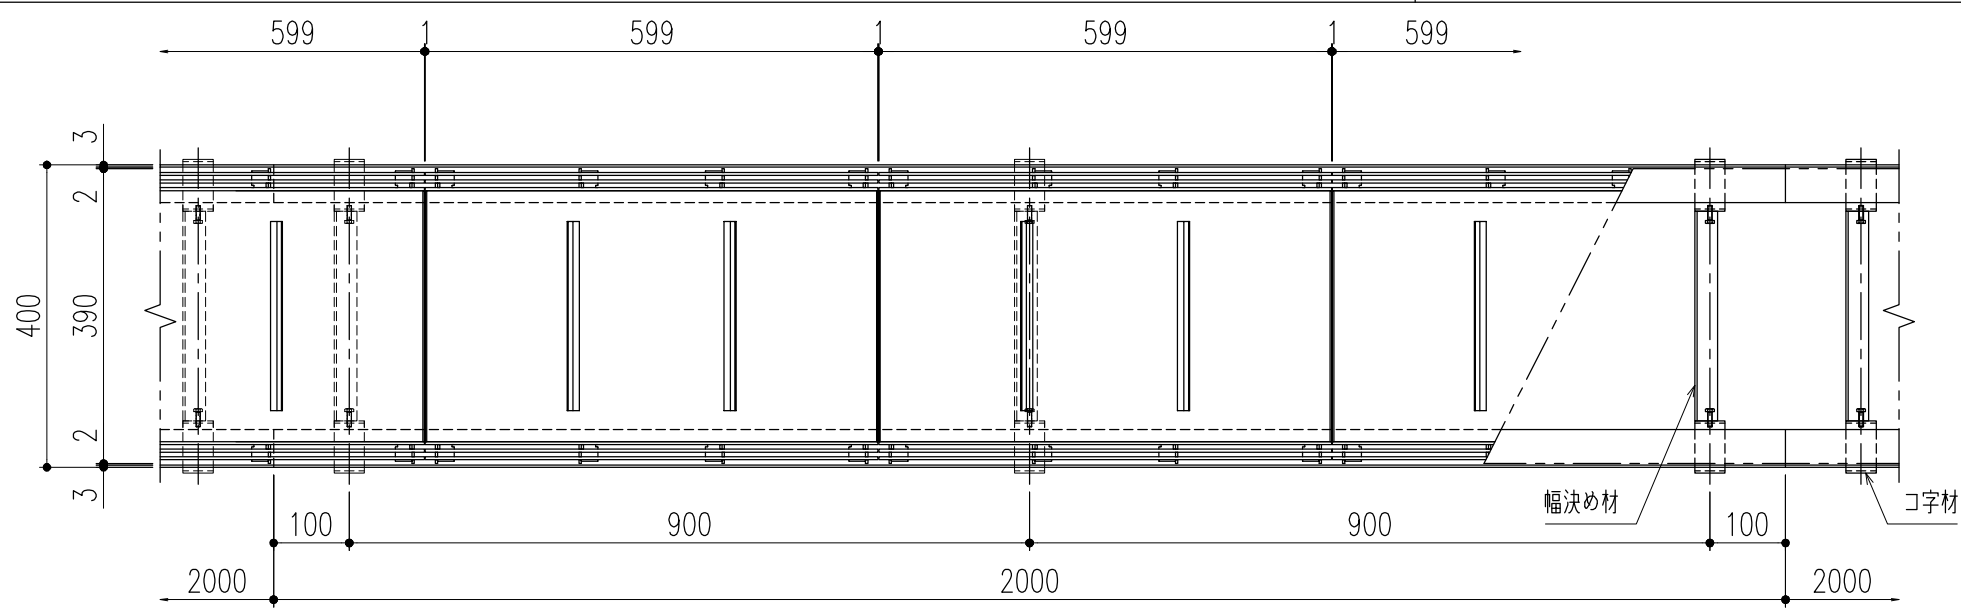

平面詳細図 S=1/10

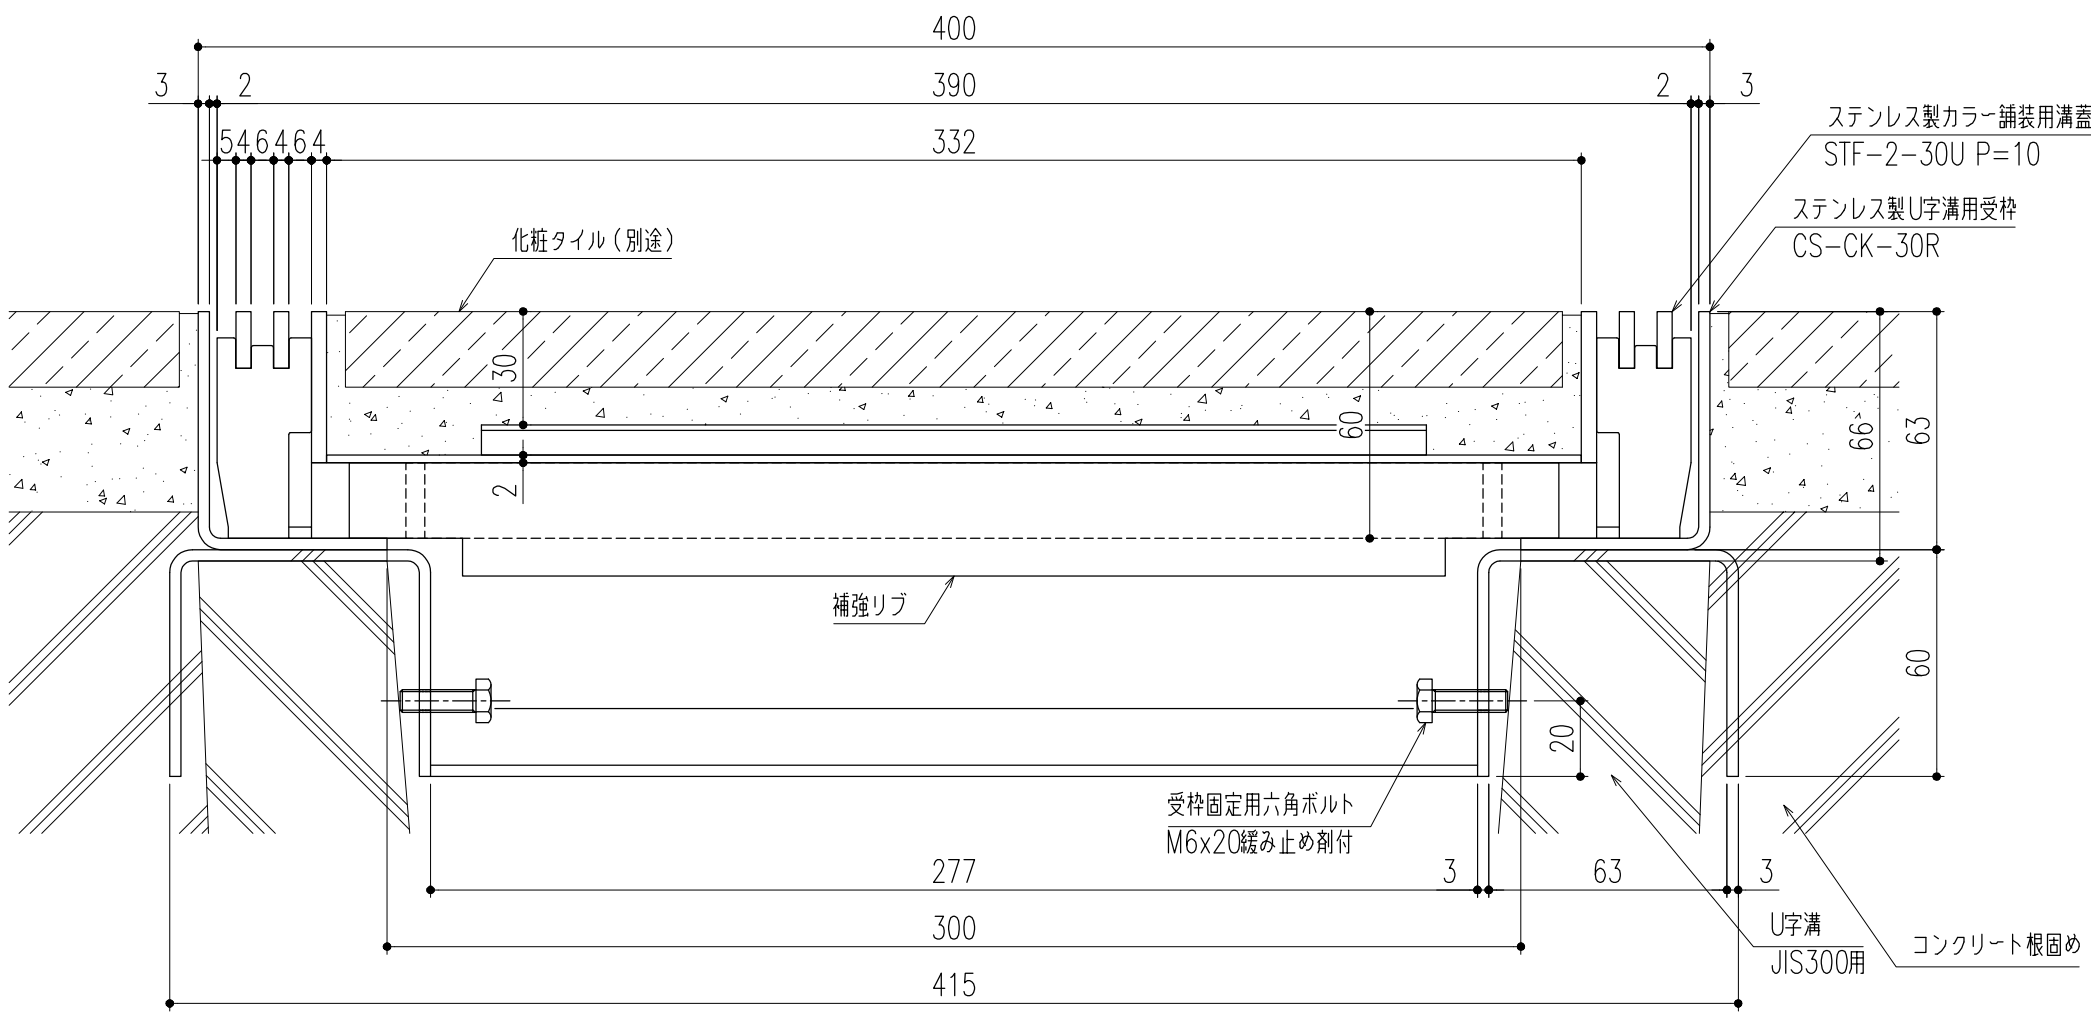

断面詳細図 S=1/2

※施工上の注意事項：U字溝上部と受枠下部のすきまはコンクリート等で埋めてください。

仕 様


ステンレス製カラー舗装用蓋
STF-2-30U P=10
材質；SUS304
表面処理；酸洗い仕上

ステンレス製U字溝用受枠
CS-CK-30R
材質；SUS304


※使用上の注意事項：通常は車が乗らない場所でご使用ください。
幅決め材は取外し不可です。

△					第 三 角 法	製 図	担 当	年 月 日	尺 度	名 称	ステンレス製カラー舗装用溝蓋（T-2用） （U字溝用受枠）	図 番	DX32180047
△						検 図	黒田	24,3,22	1/10				
△						承認	後藤	〃					
記 号	変更内容・理由	年 月 日	担 当	承認		承認	近藤	〃	（A3）	品 名	STF-2-30U P=10/CS-CK-30R	株式会社 中部コーポレーション	

特記事項。。。指示無き製作基準は製品規格による。

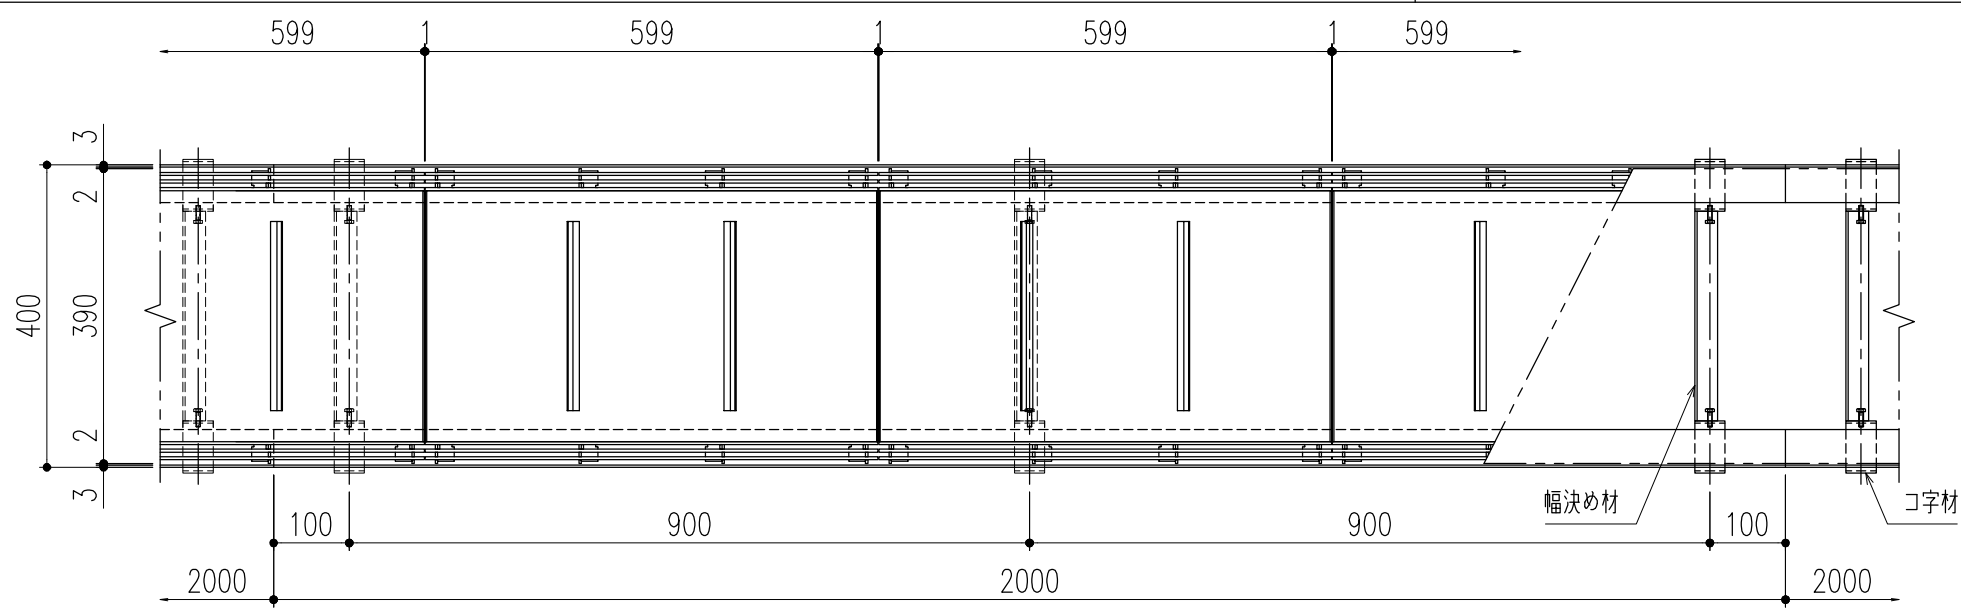

平面詳細図 S=1/10

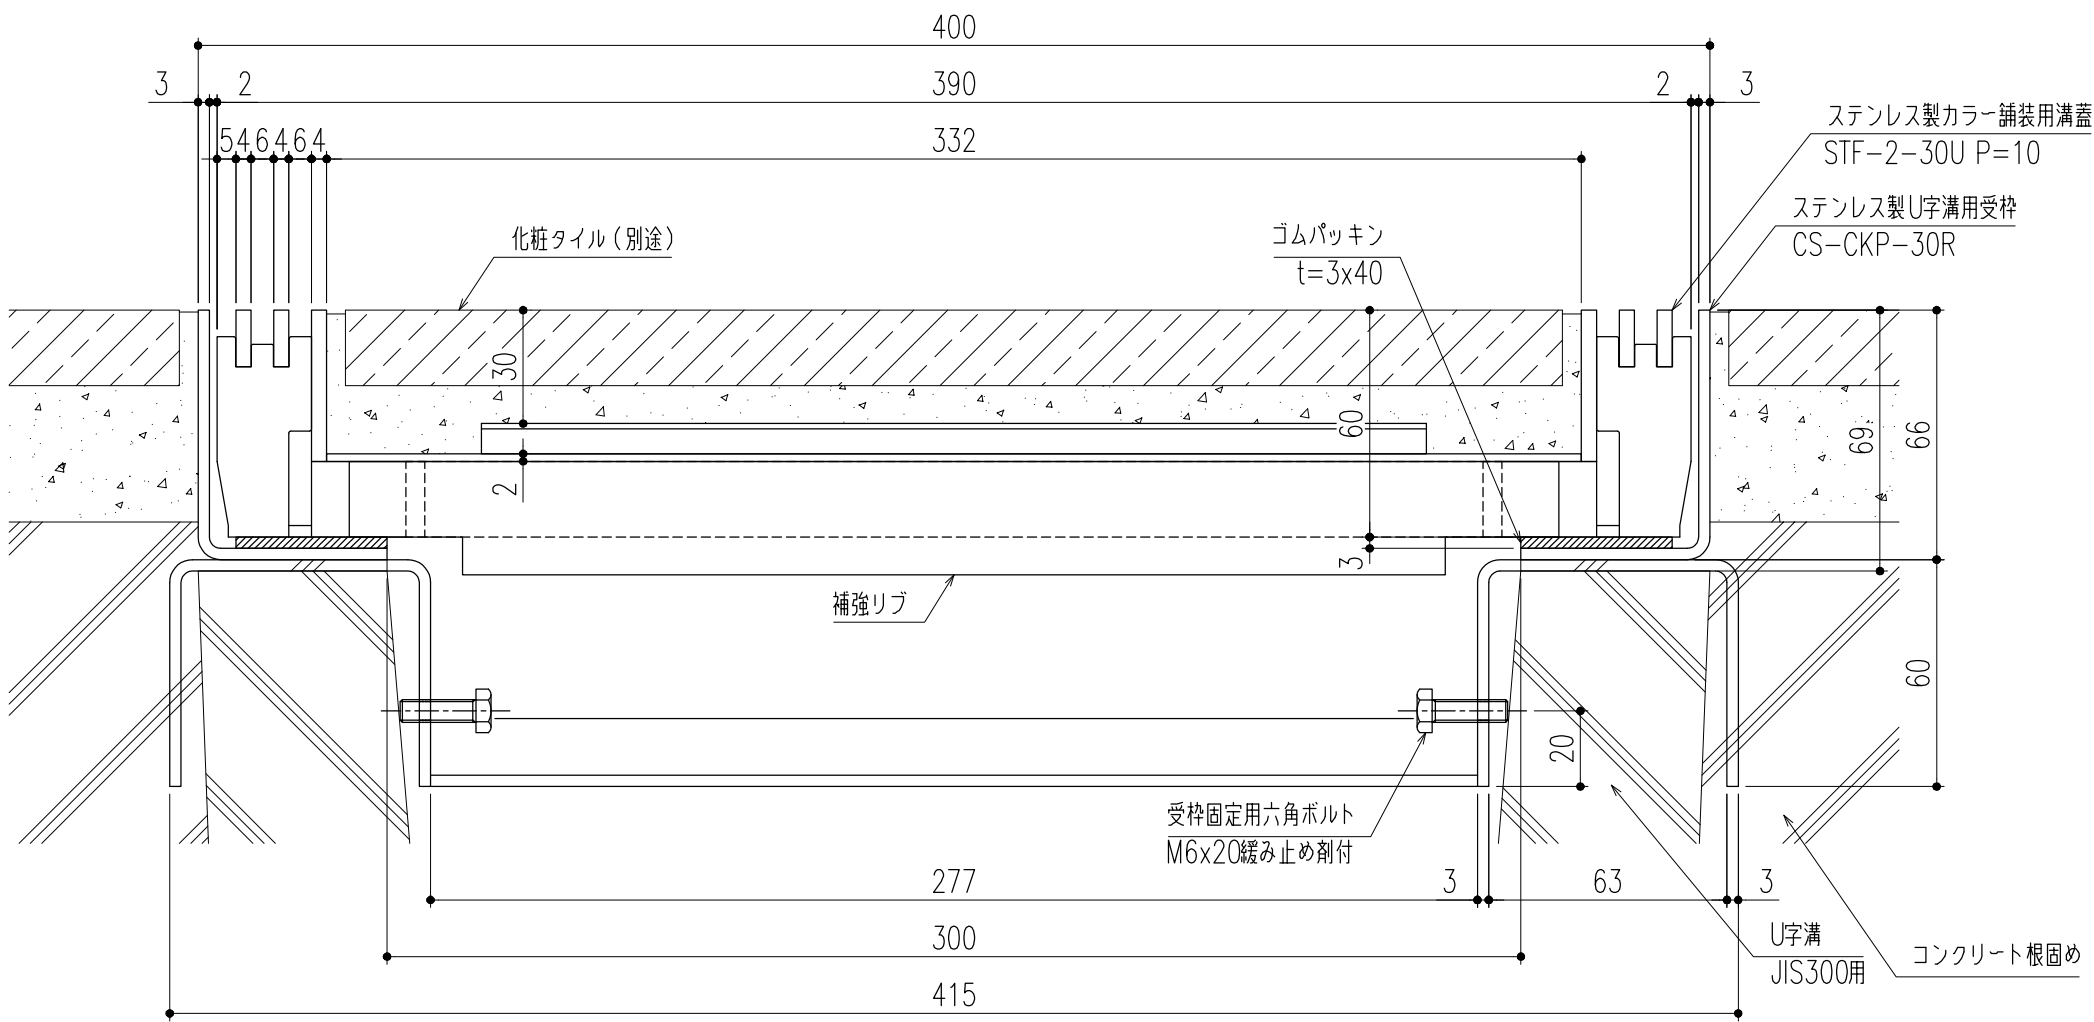

断面詳細図 S=1/2

※施工上の注意事項：U字溝上部と受枠下部のすきまはコンクリート等で埋めてください。

仕 様


ステンレス製カラー舗装用蓋
STF-2-30U P=10
材質；SUS304
表面処理；酸洗い仕上

ステンレス製U字溝用受枠
CS-CKP-30R
材質；SUS304
ゴムパッキン（t=3×40）
材質；NR


※使用上の注意事項：通常は車が乗らない場所でご使用ください。
幅決め材は取外し不可です。

△					第 三 角 法	製 図	担 当	年 月 日	尺 度	名 称	ステンレス製カラー舗装用溝蓋（T-2用） （U字溝用受枠）	図 番	DX32180048
△						検 図	黒田	24,3,22	1/10				
△						承認	後藤	〃					
記 号	変更内容・理由	年 月 日	担 当	承認		承認	近藤	〃	（A3）	品 名	STF-2-30U P=10/CS-CKP-30R	株式会社 中部コーポレーション	

特記事項。。。指示無き製作基準は製品規格による。

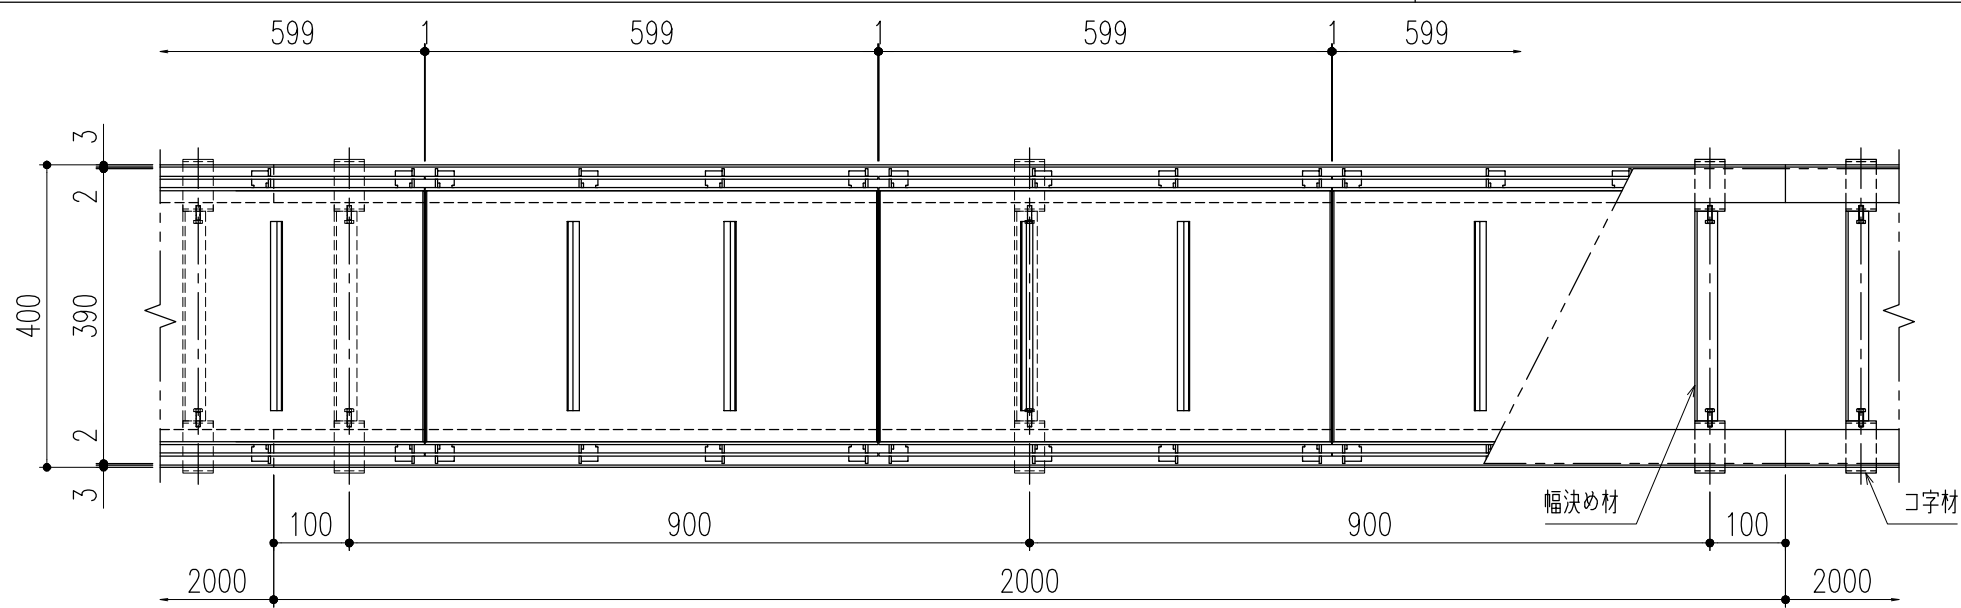

平面詳細図 S=1/10

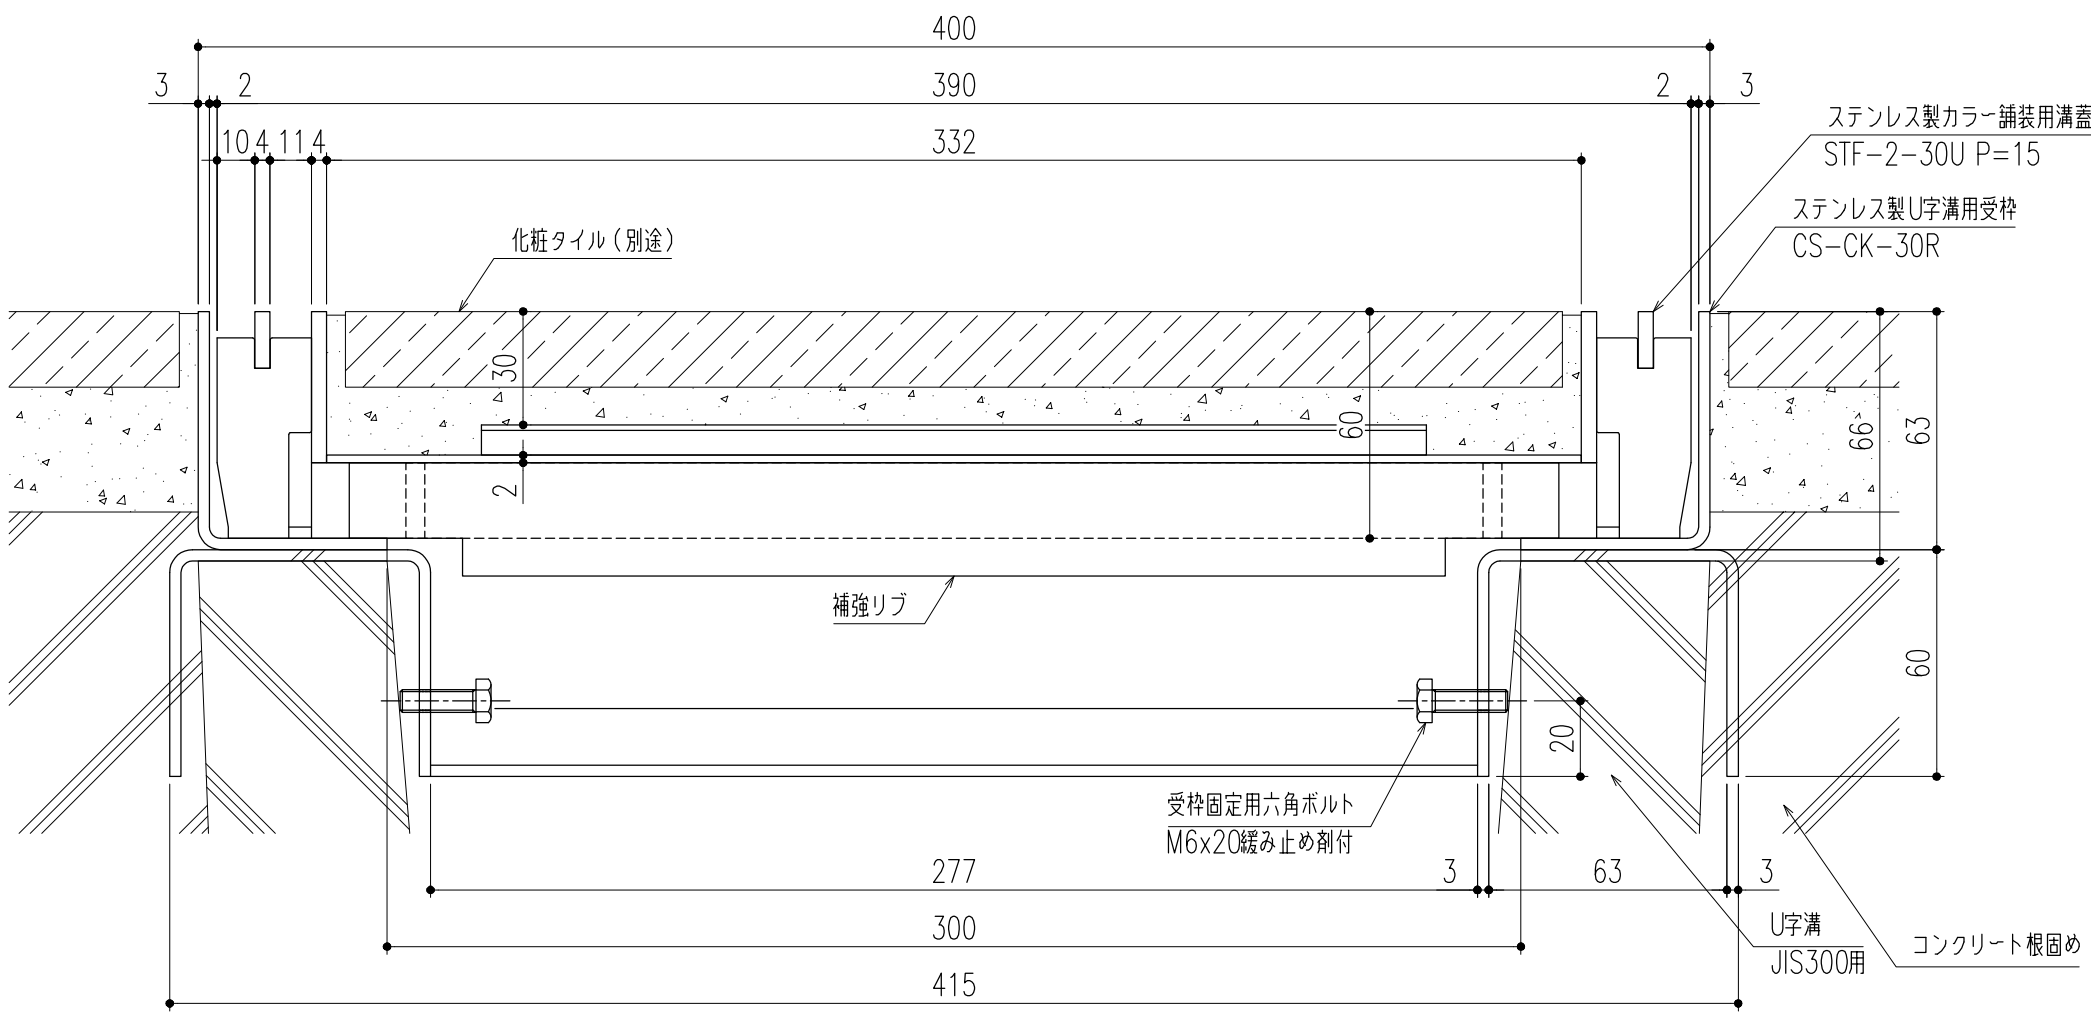

断面詳細図 S=1/2

※施工上の注意事項：U字溝上部と受枠下部のすきまはコンクリート等で埋めてください。

仕 様


ステンレス製カラー舗装用蓋
STF-2-30U P=15
材質；SUS304
表面処理；酸洗い仕上

ステンレス製U字溝用受枠
CS-CK-30R
材質；SUS304


※使用上の注意事項：通常は車が乗らない場所でご使用ください。
幅決め材は取外し不可です。

△					第 三 角 法	製 図	担 当	年 月 日	尺 度	名 称	ステンレス製カラー舗装用溝蓋 (T-2用) (U字溝用受枠)	図 番	DX32180063
△						検 図	黒田	24,3,22	1/10				
△						承認	後藤	〃					
記 号	変更内容・理由	年 月 日	担 当	承認			近藤	〃	(A3)	品 名	STF-2-30U P=15/CS-CK-30R	株式会社 中部コーポレーション	

特記事項。。。指示無き製作基準は製品規格による。

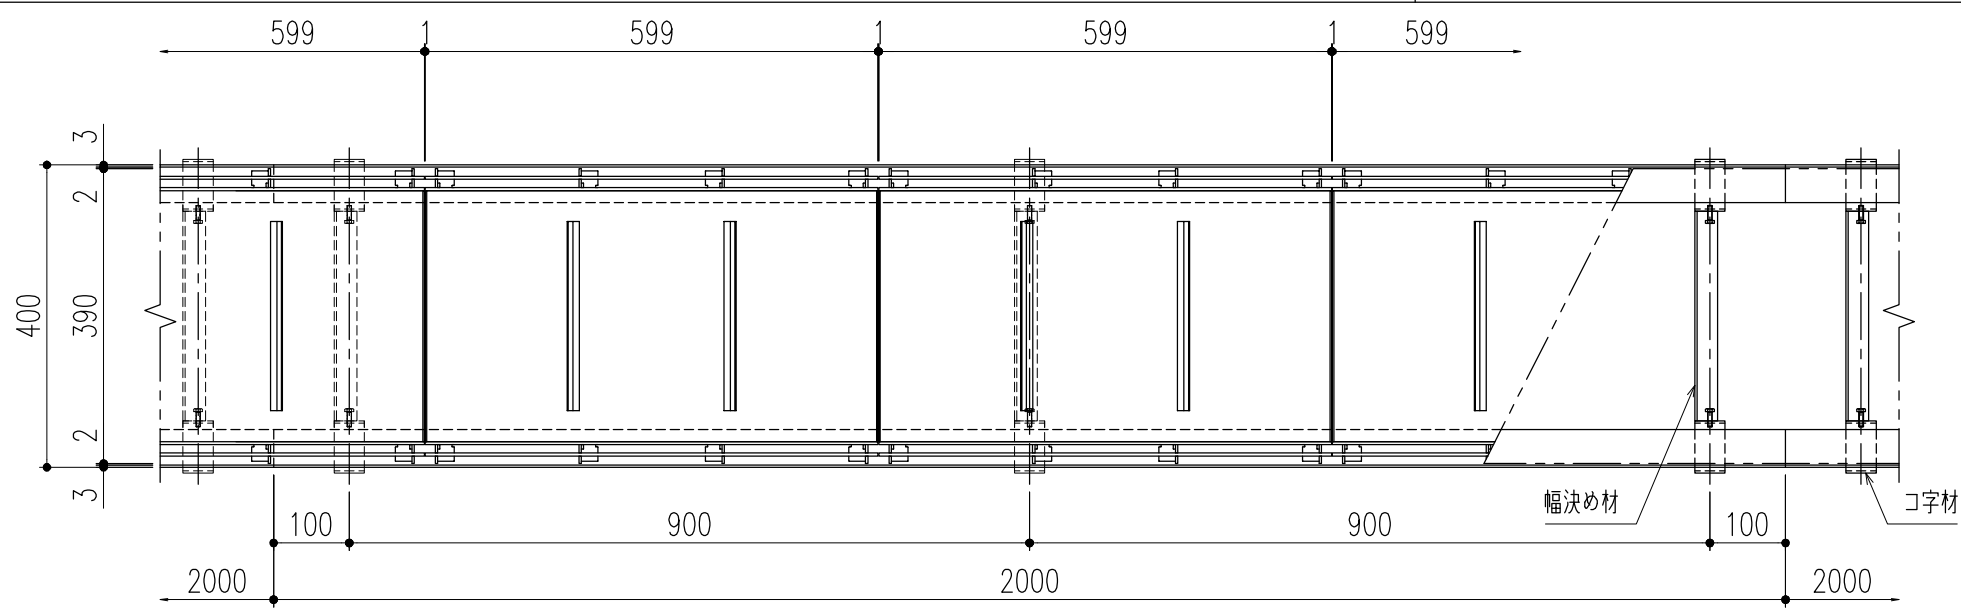

平面詳細図 S=1/10

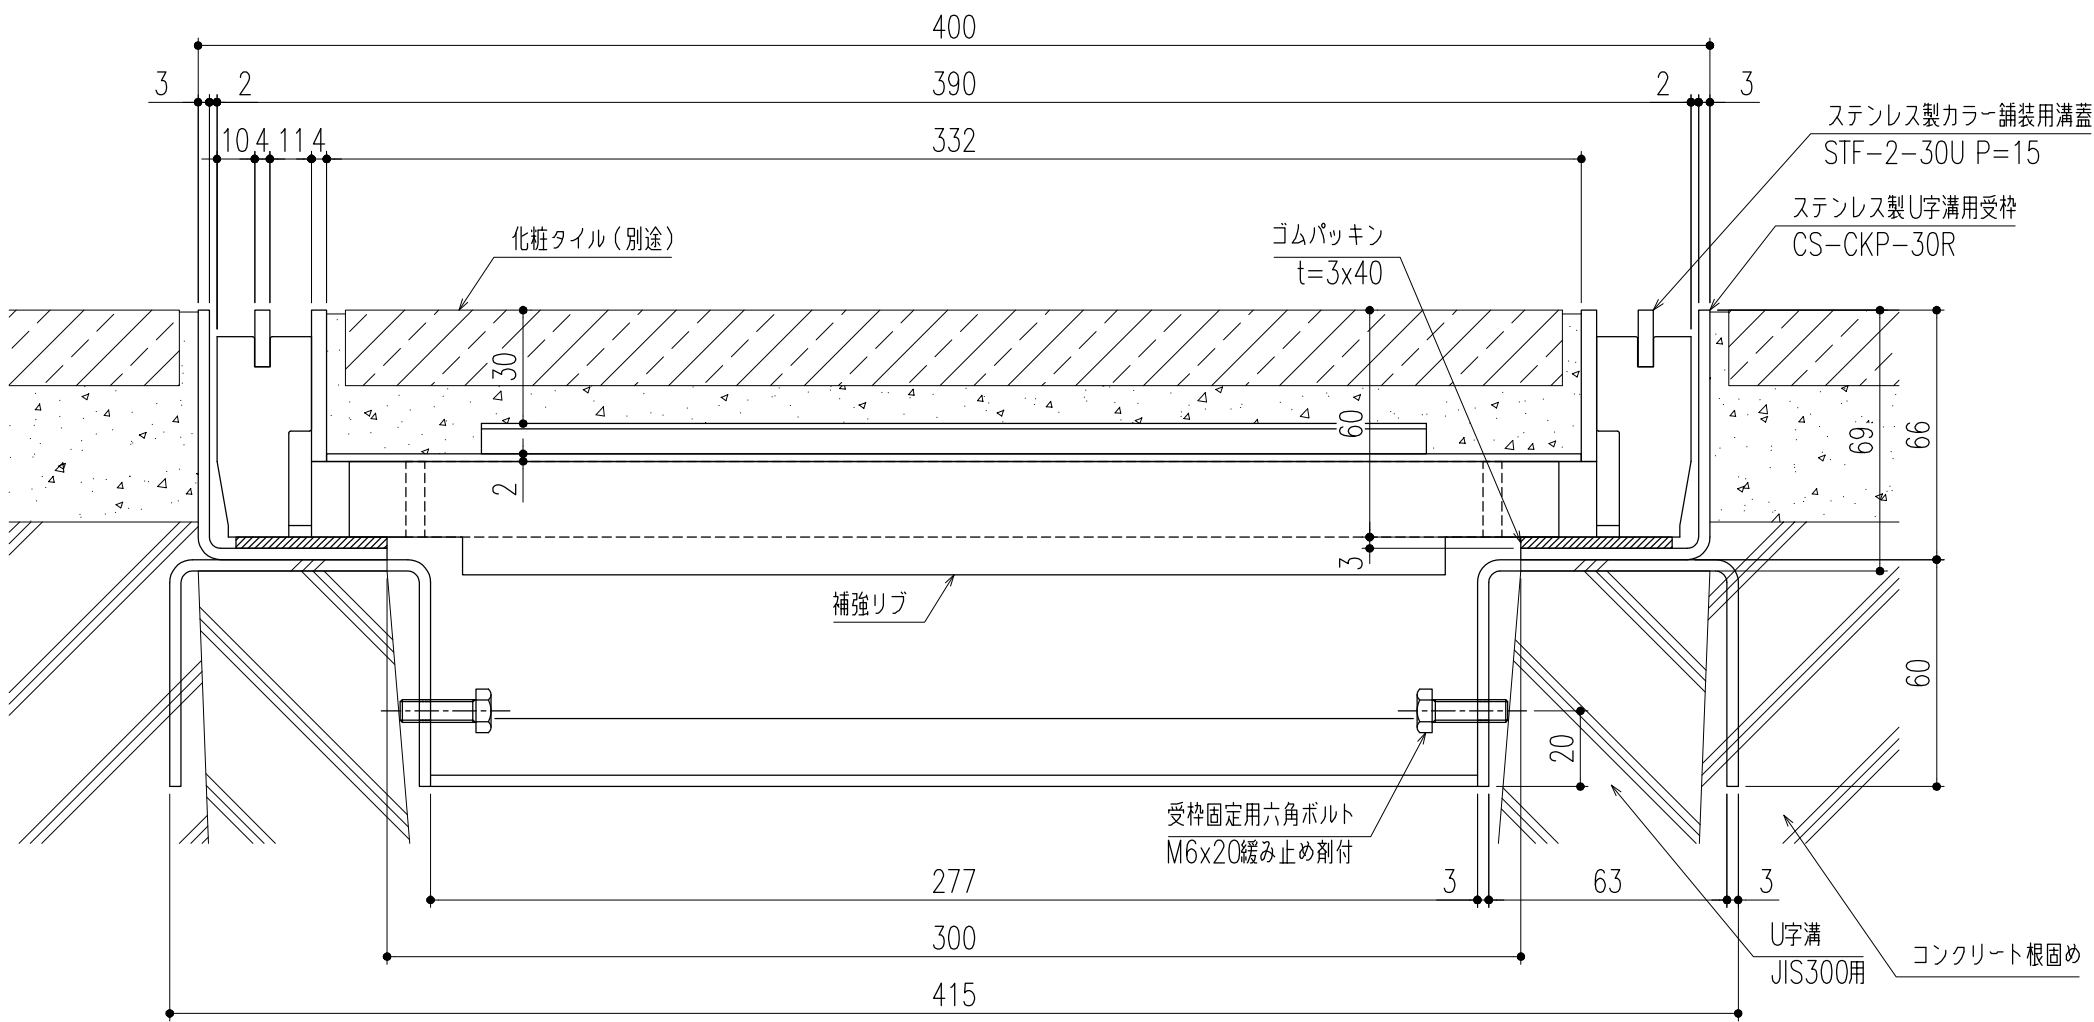

断面詳細図 S=1/2

※施工上の注意事項：U字溝上部と受枠下部のすきまはコンクリート等で埋めてください。

仕 様

ステンレス製カラー舗装用溝蓋
STF-2-30U P=15
材質；SUS304
表面処理；酸洗い仕上

ステンレス製U字溝用受枠
CS-CKP-30R
材質；SUS304
ゴムパッキン（t=3×40）
材質；NR

※使用上の注意事項：通常は車が乗らない場所でご使用ください。
幅決め材は取外し不可です。

△					第 三 角 法	製 図	担 当	年 月 日	尺 度	名 称	ステンレス製カラー舗装用溝蓋（T-2用） （U字溝用受枠）	図 番	DX32180064
△						検 図	黒田	24,3,22	1/10				
△						承認	後藤	〃					
記 号	変更内容・理由	年 月 日	担 当	承認		承認	近藤	〃	（A3）	品 名	STF-2-30U P=15/CS-CKP-30R	株式会社 中部コーポレーション	

特記事項。。。指示無き製作基準は製品規格による。