


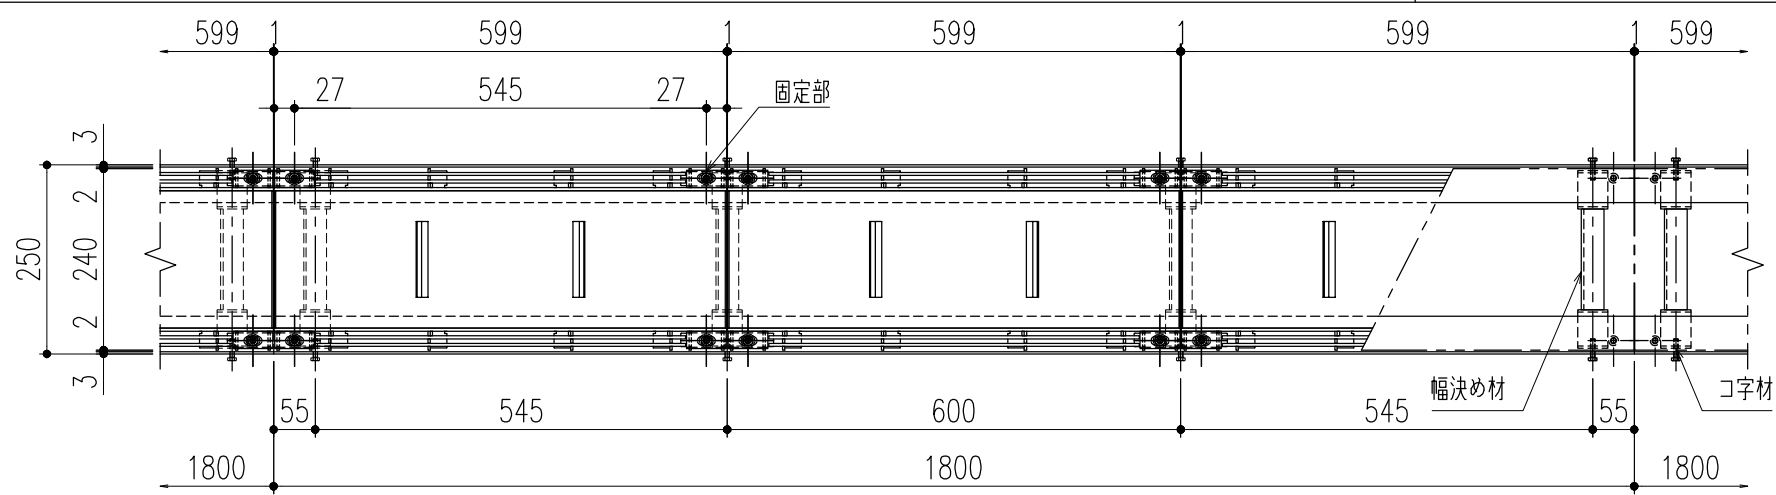


平面詳細図 S=1/10


仕 様

ステンレス製カラー舗装用蓋（ボルト固定式）
STFB-14-15U P=10
材質；SUS304
表面処理；酸洗い仕上
固定部キャップ（4ヶ所／枚）
材質；SUS304
※使用上の注意事項：通常は車が乗らない場所でご使用ください。幅決め材は取外し不可です。

ステンレス製U字溝用受枠
CS-CKB-15
材質；SUS304

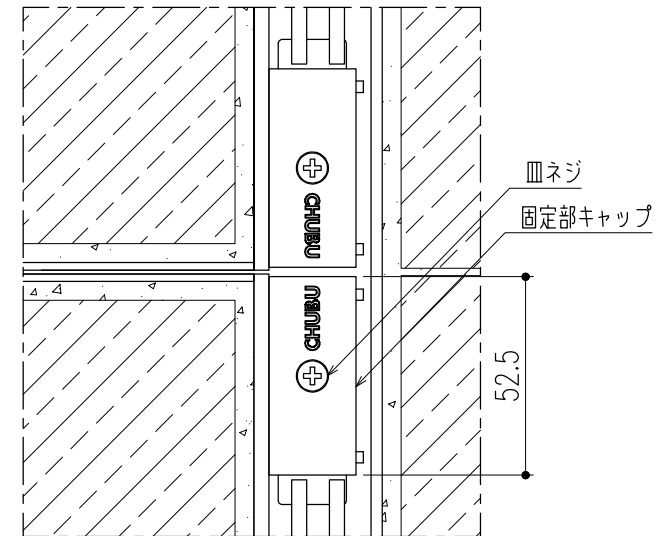


平面詳細図（ボルト固定部） S=1/2

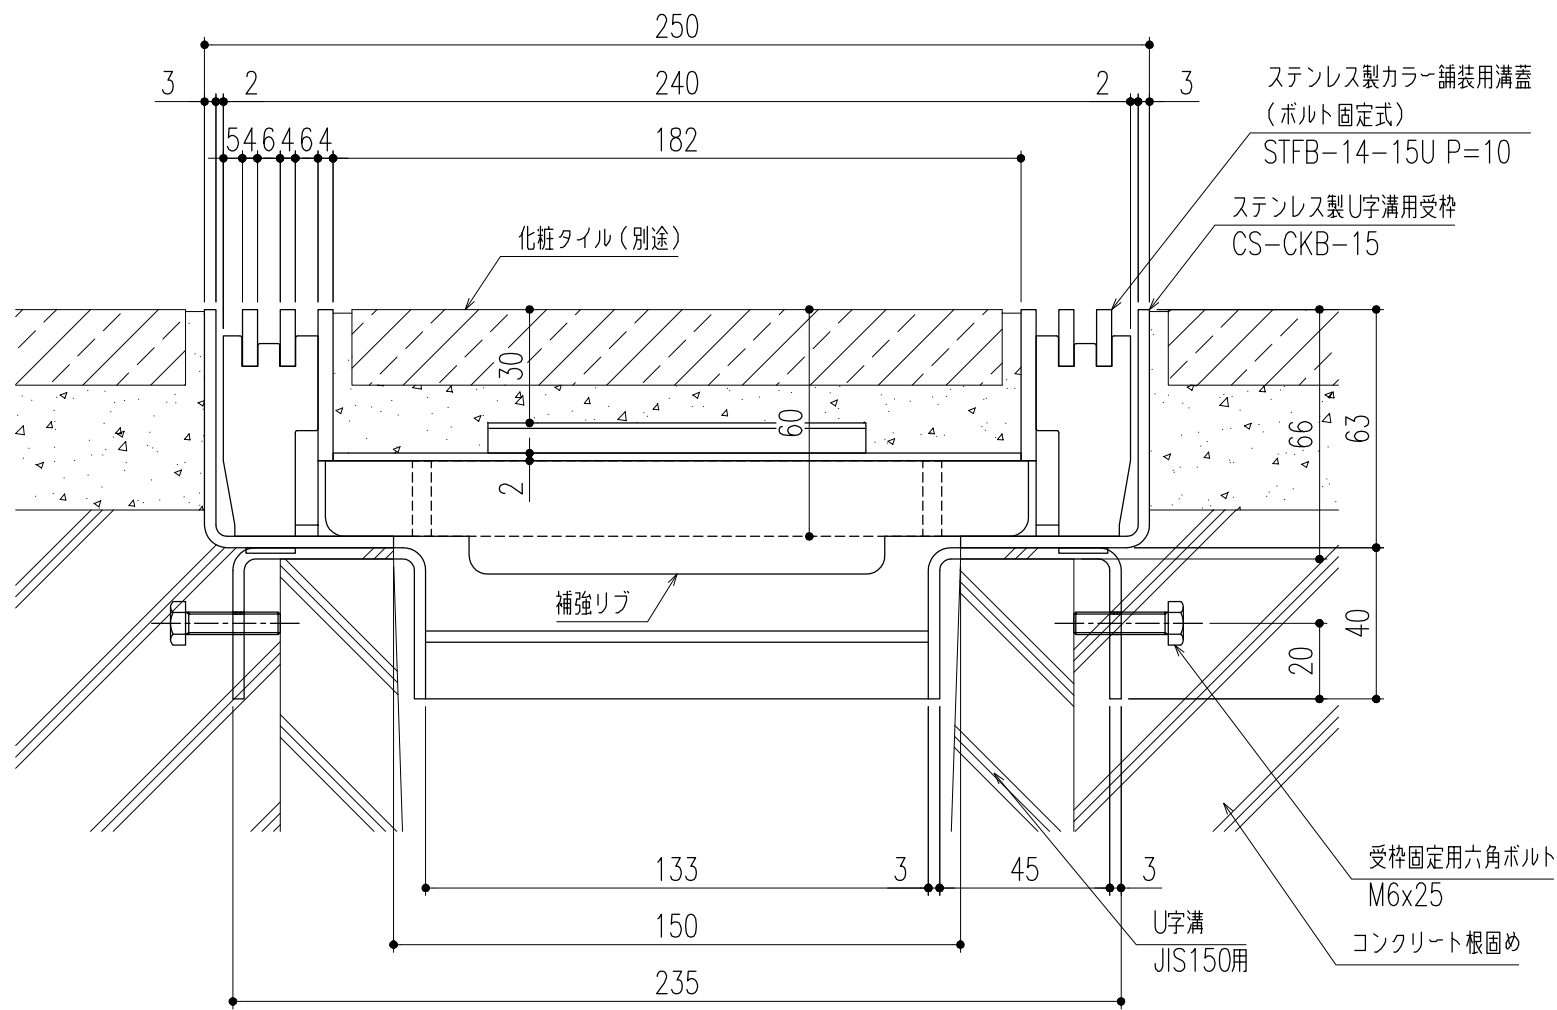

断面詳細図 S=1/2

※施工上の注意事項：U字溝上部と受枠下部のすきまはコンクリート等で埋めてください。受枠固定用六角ボルトはコンクリート等で確実に固定してください。

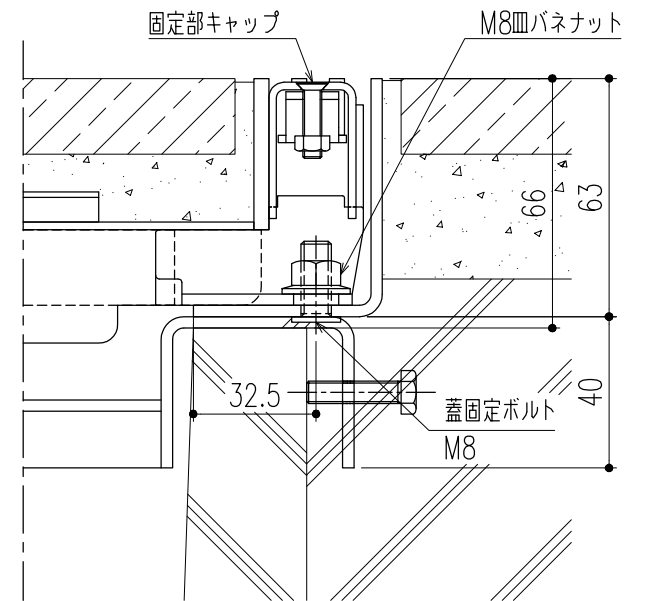


断面詳細図（ボルト固定部） S=1/2


※M8皿バネナットの着脱（締緩）は、
ナットホールド可能工具を使用してください。

△					第	製	担	年	尺	名	ステンレス製カラー舗装用溝蓋（T-14用） （ボルト固定式・U字溝用受枠）	図	DX12180065
△					三	図	当	月	度			番	
△					角	検		日	1/10	品	STFB-14-15U P=10/CS-CKB-15	社	株式会社 中部コーポレーション
記	変更内容・理由	年	月	日	法	承	近	22	(A3)				
号						認	藤	”					

特記事項。。。指示無き製作基準は製品規格による。

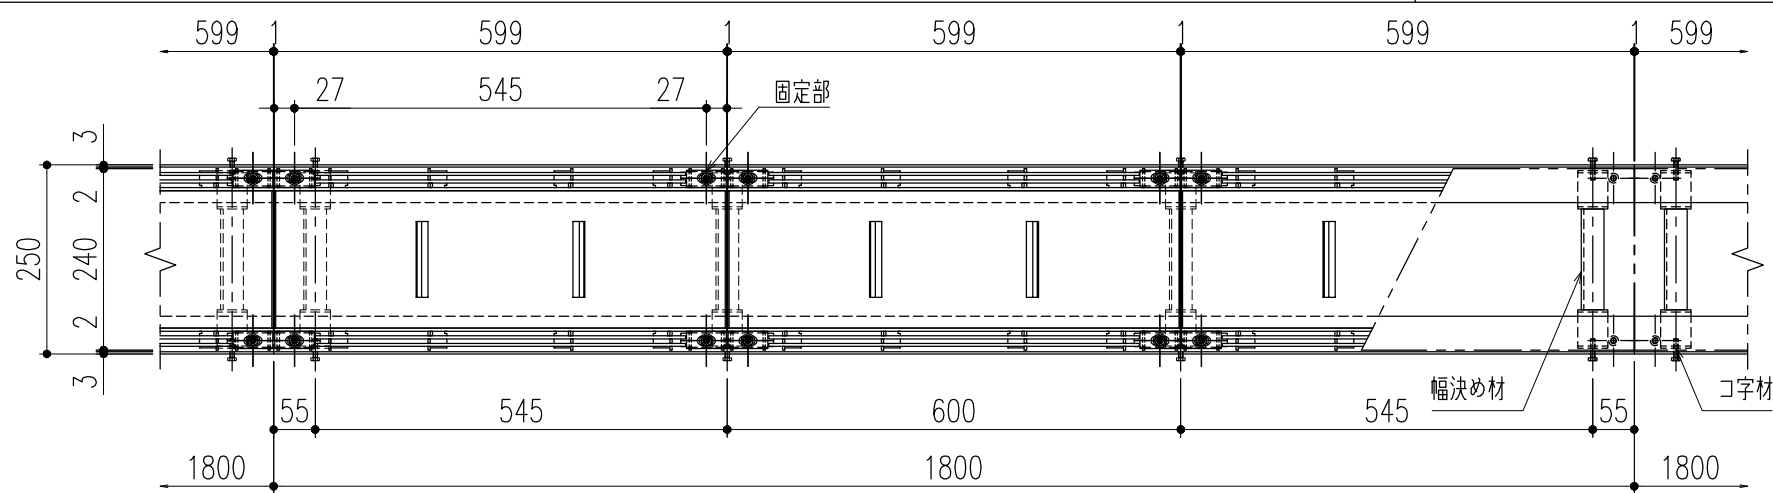

平面詳細図 S=1/10

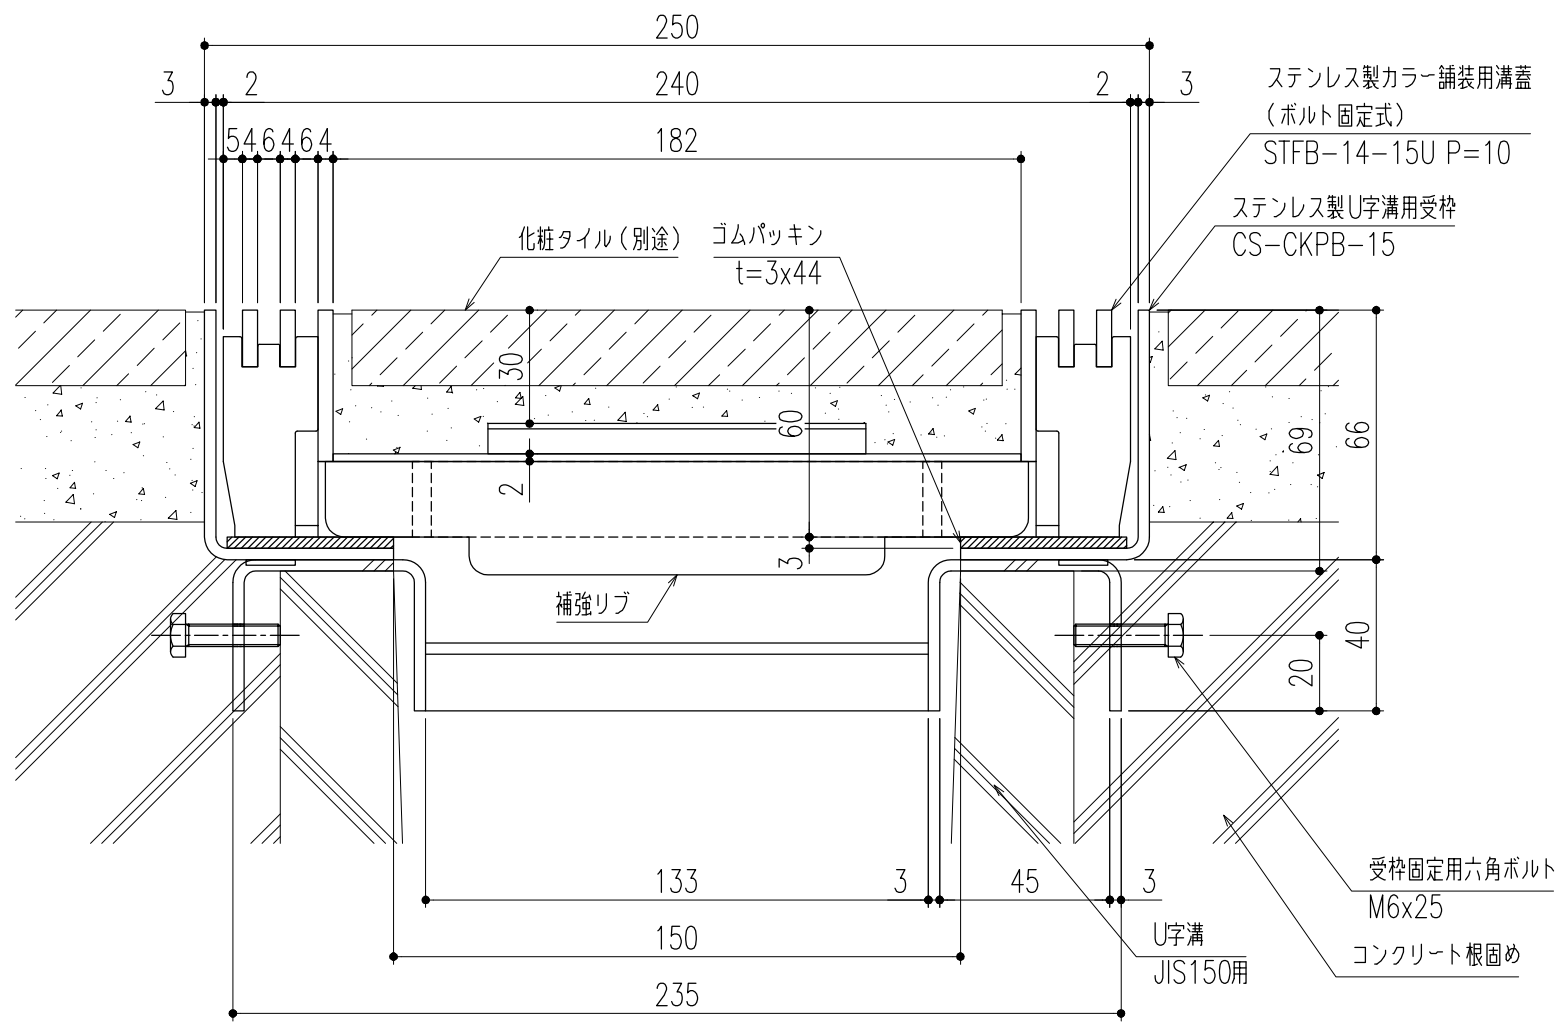


断面詳細図 S=1/2


※施工上の注意事項：U字溝上部と受枠下部のすきまはコンクリート等で埋めてください。受枠固定用六角ボルトはコンクリート等で確実に固定してください。

仕様

- ステンレス製カラー舗装用蓋（ボルト固定式）
STFB-14-15U P=10
材質；SUS304
表面処理；酸洗い仕上
- 固定部キャップ（4ヶ所／枚）
材質；SUS304
- ※使用上の注意事項：通常は車が乗らない場所でご使用ください。幅決め材は取外し不可です。

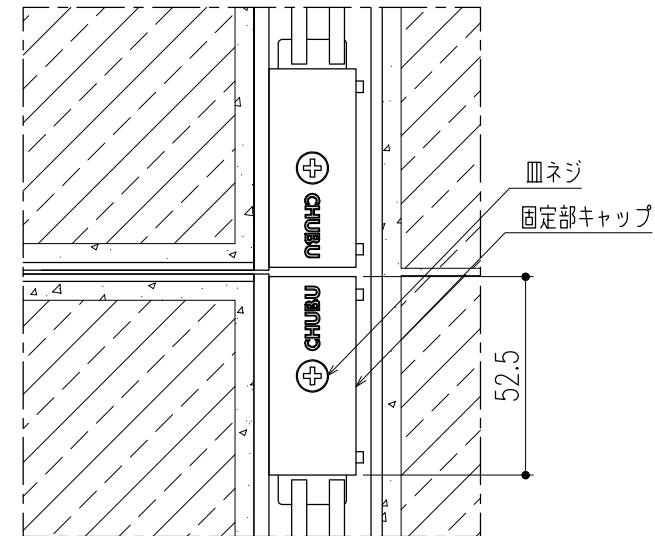

平面詳細図（ボルト固定部） S=1/2

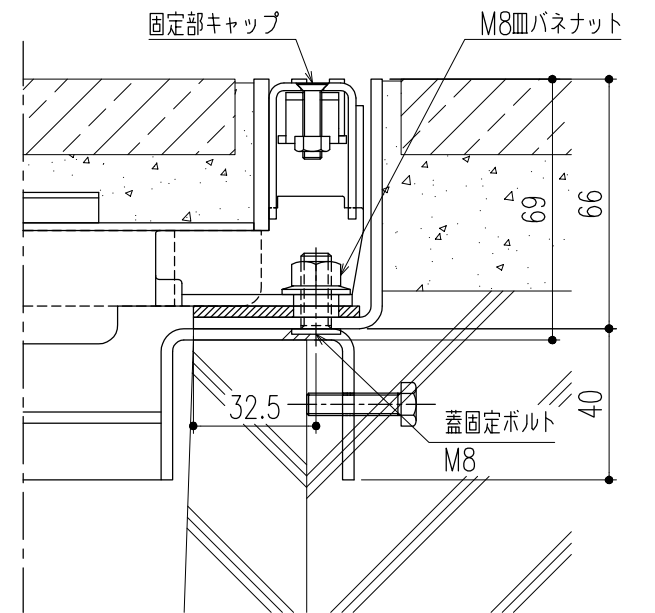


断面詳細図（ボルト固定部） S=1/2

※M8皿バネナットの着脱（締緩）は、ナットホールド可能工具を使用してください。

△					第	製	担	年	尺	名	ステンレス製カラー舗装用溝蓋（T-14用） （ボルト固定式・U字溝用受枠）	図	DX12180066
△					三	図	当	月	度	称		番	
△					角	検	後	日	1/10	品	STFB-14-15U P=10/CS-CKPB-15	社	株式会社 中部コーポレーション
記	変更内容・理由	年	担	承	法	承	近	”	(A3)				
号		月	当	認		認	藤	”					

特記事項。。。指示無き製作基準は製品規格による。

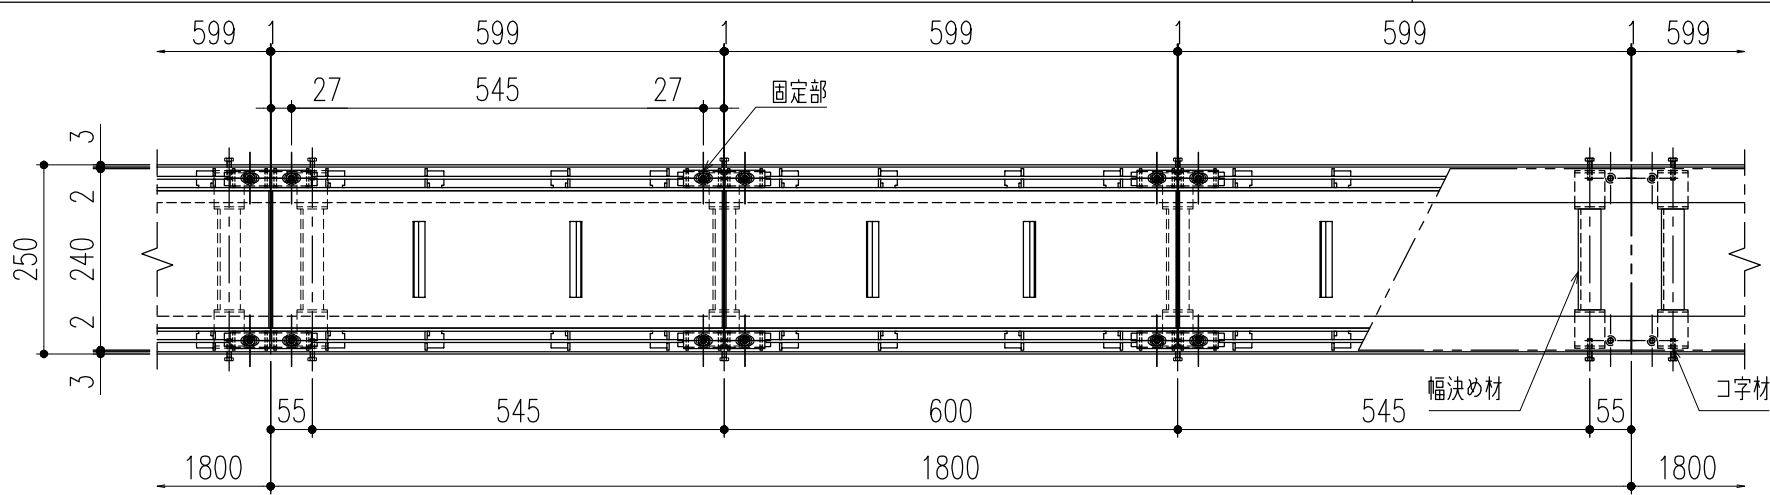


平面詳細図 S=1/10


仕 様

ステンレス製カラー舗装用蓋（ボルト固定式）
STFB-14-15U P=15
材質；SUS304
表面処理；酸洗い仕上
固定部キャップ（4ヶ所／枚）
材質；SUS304
※使用上の注意事項：通常は車が乗らない場所でご使用ください。幅決め材は取外し不可です。

ステンレス製U字溝用受枠
CS-CKB-15
材質；SUS304

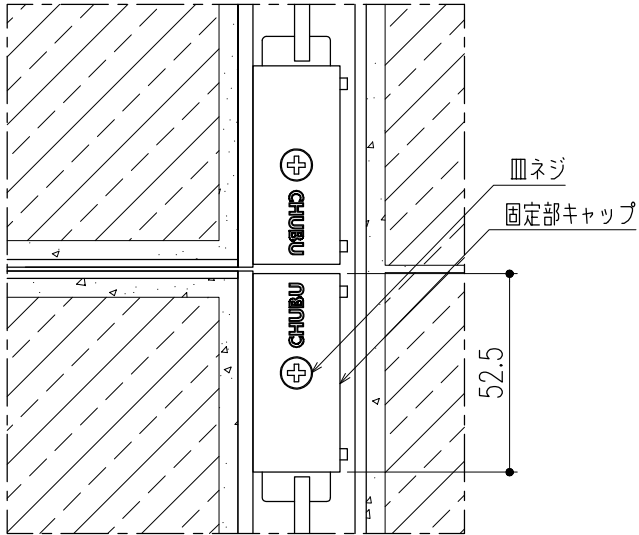


平面詳細図（ボルト固定部） S=1/2

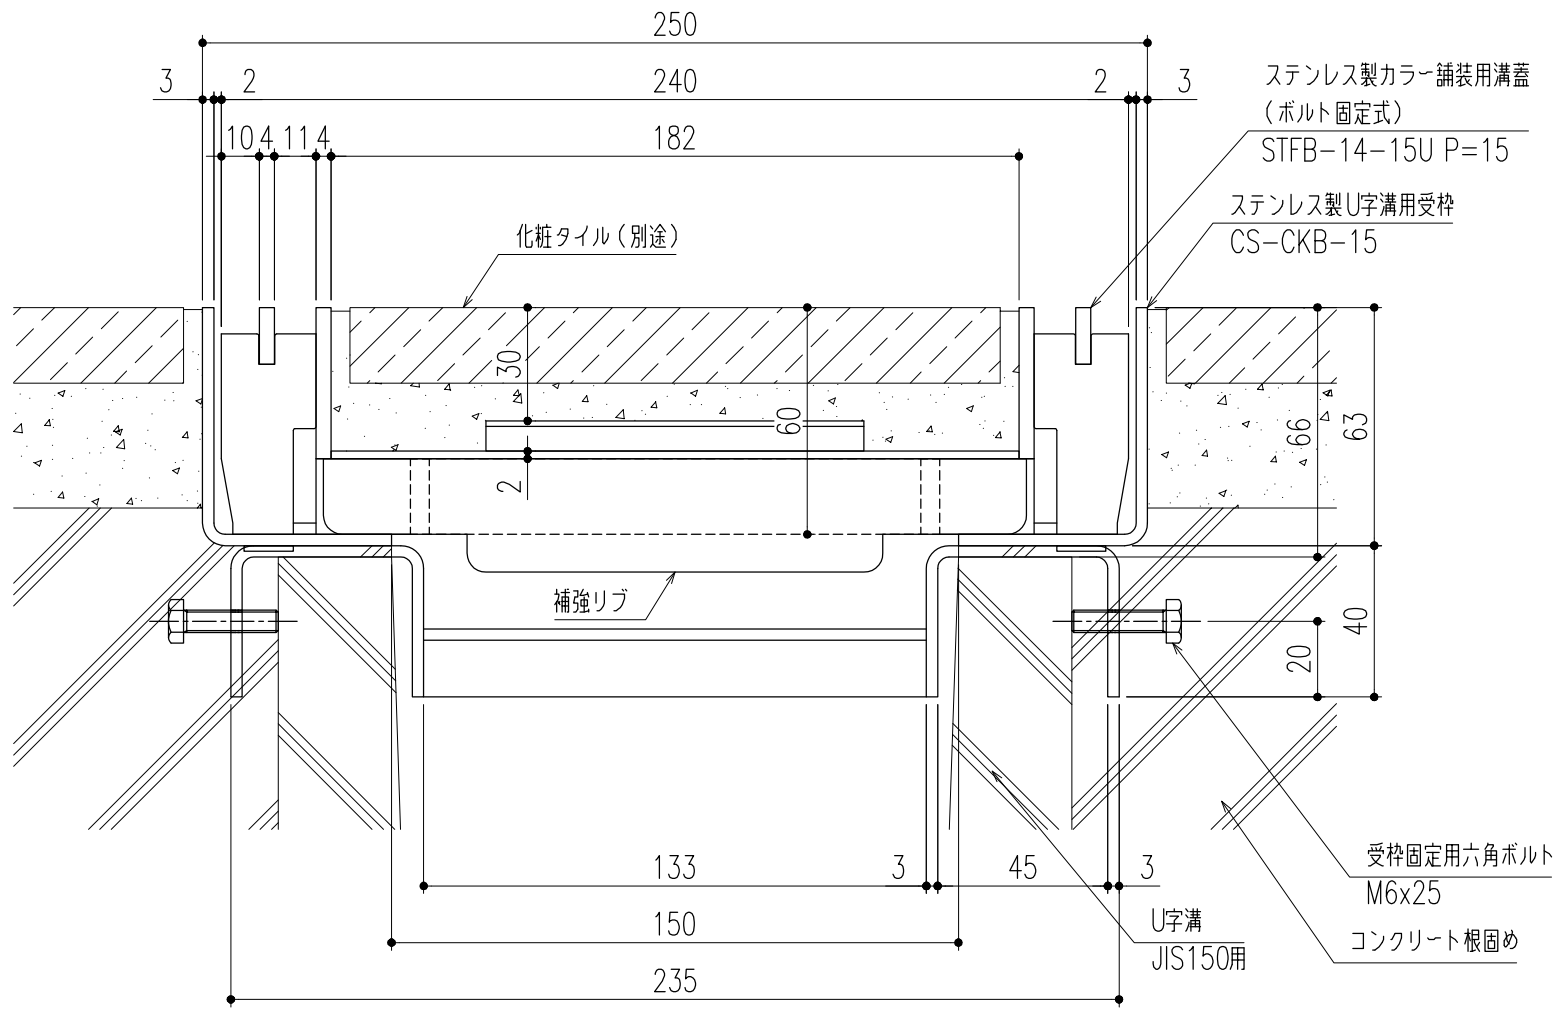

断面詳細図 S=1/2

※施工上の注意事項：U字溝上部と受枠下部のすきまはコンクリート等で埋めてください。受枠固定用六角ボルトはコンクリート等で確実に固定してください。

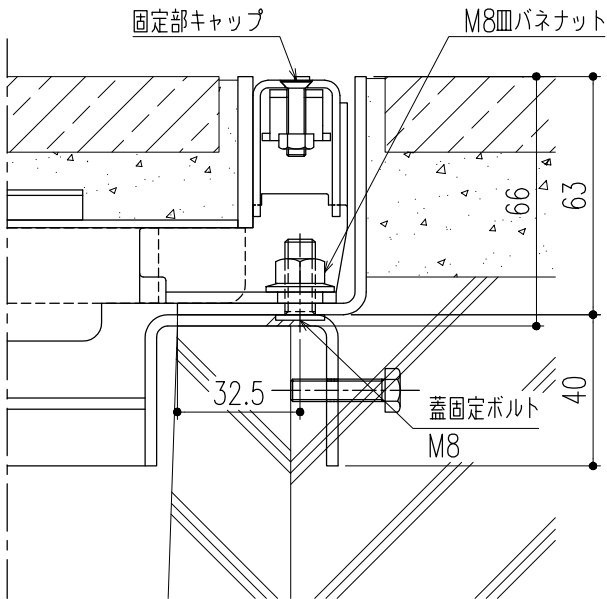


断面詳細図（ボルト固定部） S=1/2


※M8皿バネナットの着脱（締緩）は、
ナットホルド可能工具を使用してください。

△					第三 角 法	製 図	担 当	年 月 日	尺 度	名 称	ステンレス製カラー舗装用溝蓋（T-14用） （ボルト固定式・U字溝用受枠）	図 番	DX12180081
△						検 図	黒田	24,3,22	1/10				
△						承認	後藤	〃	(A3)	品 名	STFB-14-15U P=15/CS-CKB-15	株式会社 中部コーポレーション	
記 号	変更内容・理由	年 月 日	担 当	承認			近藤	〃					

特記事項。。。指示無き製作基準は製品規格による。

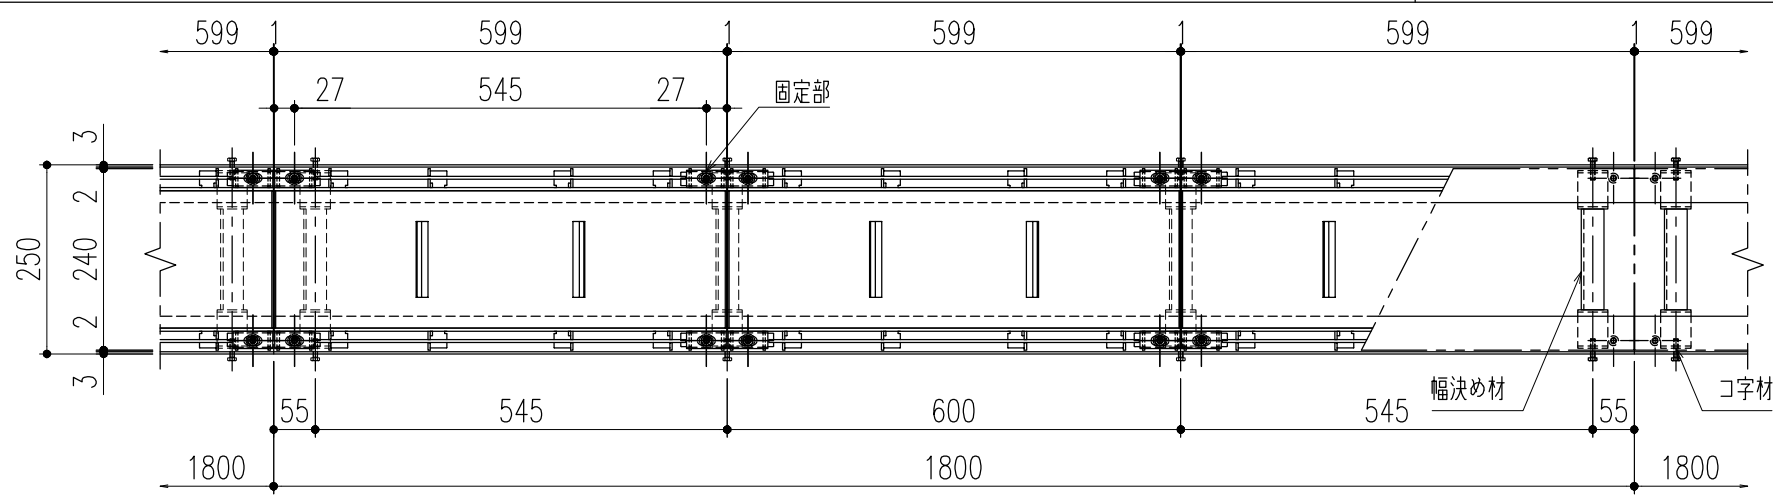


平面詳細図 S=1/10

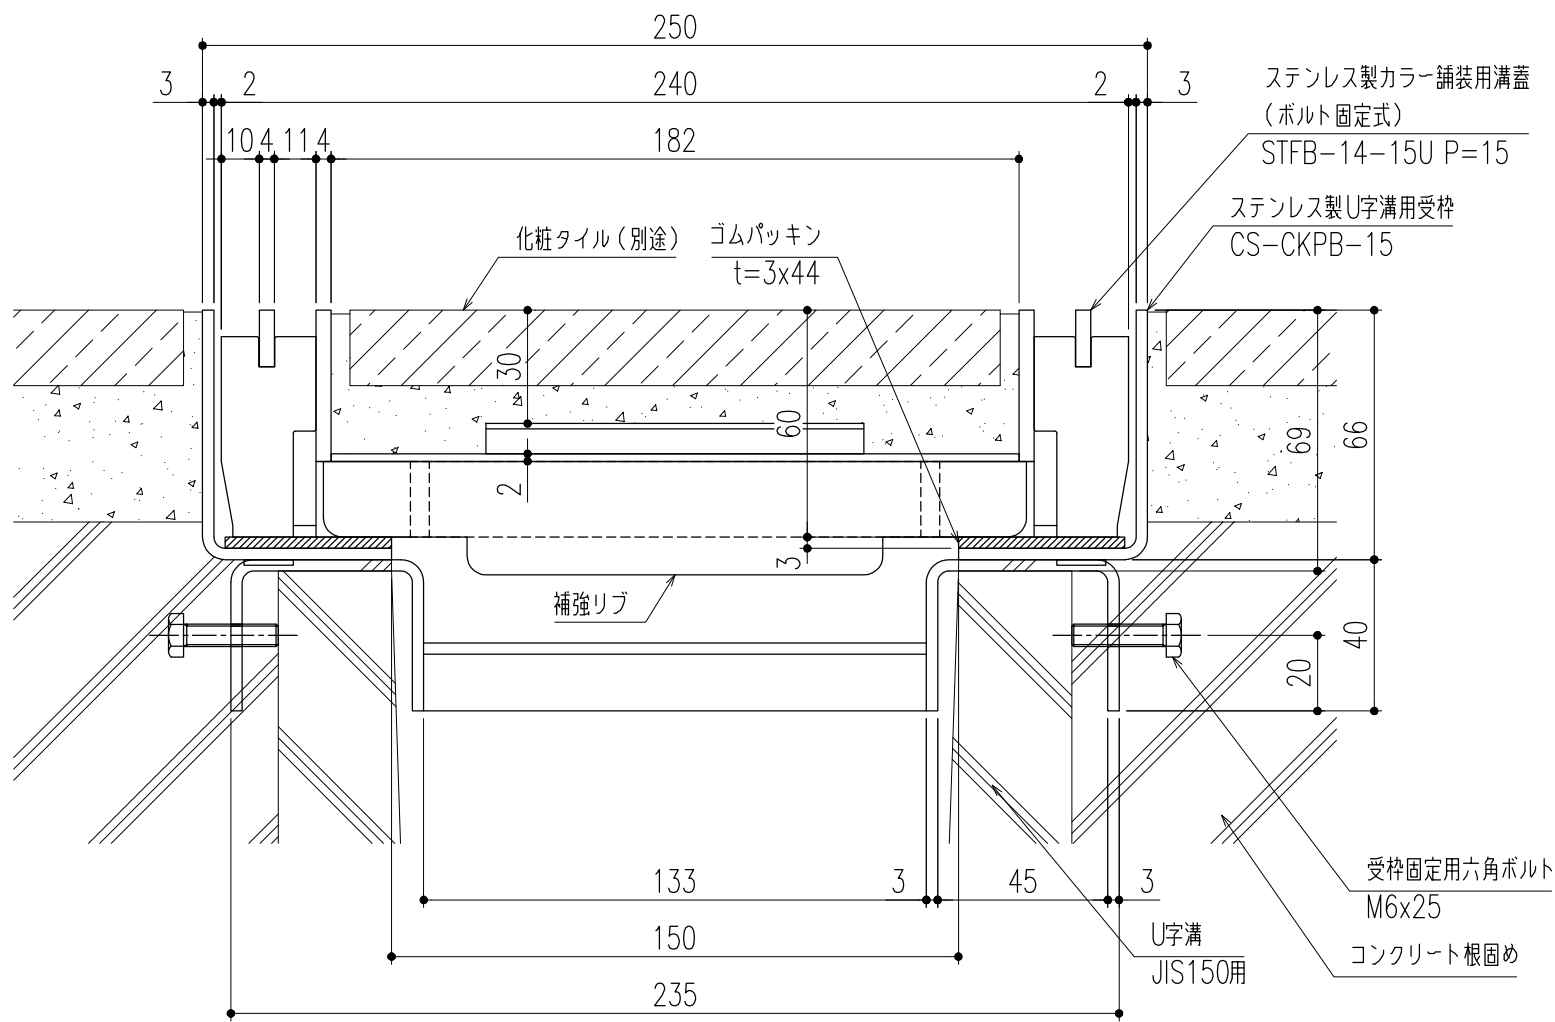


断面詳細図 S=1/2

※施工上の注意事項：U字溝上部と受枠下部のすきまはコンクリート等で埋めてください。受枠固定用六角ボルトはコンクリート等で確実に固定してください。

仕様
ステンレス製カラー舗装用蓋（ボルト固定式）
STFB-14-15U P=15
材質；SUS304
表面処理；酸洗い仕上
固定部キャップ（4ヶ所/枚）
材質；SUS304
※使用上の注意事項：通常は車が乗らない場所でご使用ください。幅決め材は取外し不可です。

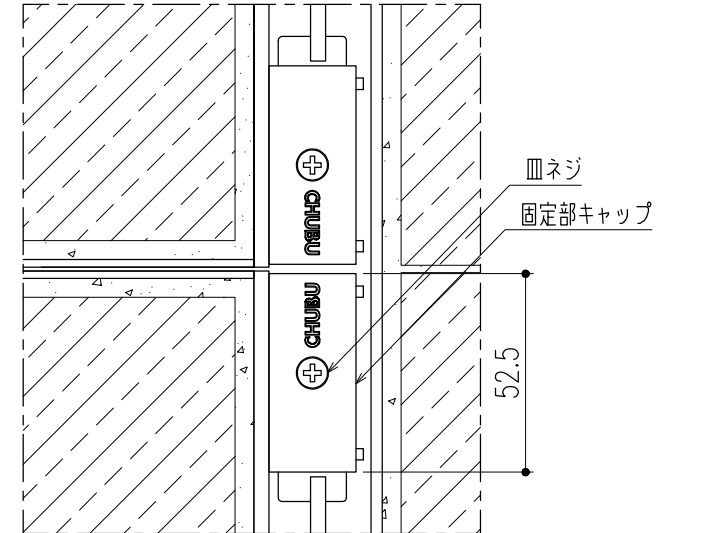

平面詳細図（ボルト固定部） S=1/2

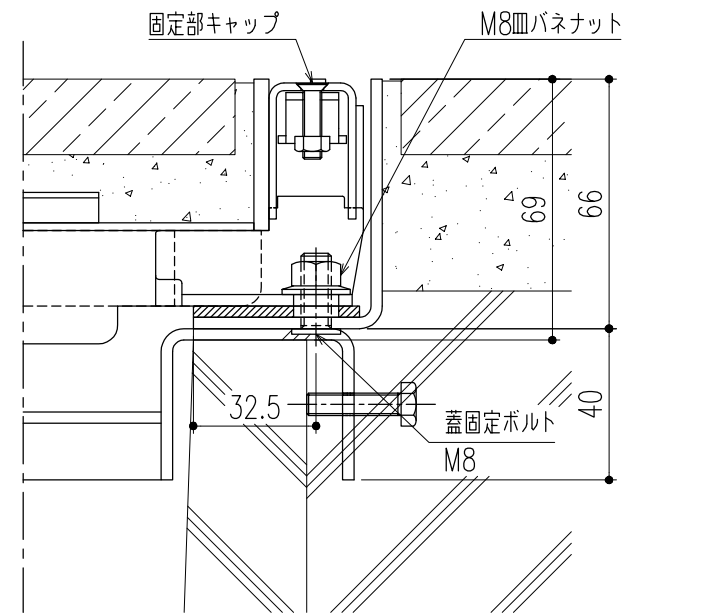


断面詳細図（ボルト固定部） S=1/2

※M8皿バネナットの着脱（締緩）は、
ナットホールド可能工具を使用してください。

△					第三	製図	担当	年月日	尺度	名称	ステンレス製カラー舗装用溝蓋（T-14用） （ボルト固定式・U字溝用受枠）	図番	DX12180082
△					角	検図	黒田	24,3,22	1/10				
△					法	承認	後藤	”	(A3)	品名	STFB-14-15U P=15/CS-CKPB-15	株式会社	中部コーポレーション
記号	変更内容・理由	年月日	担当	承認			近藤	”					

特記事項。。。指示無き製作基準は製品規格による。

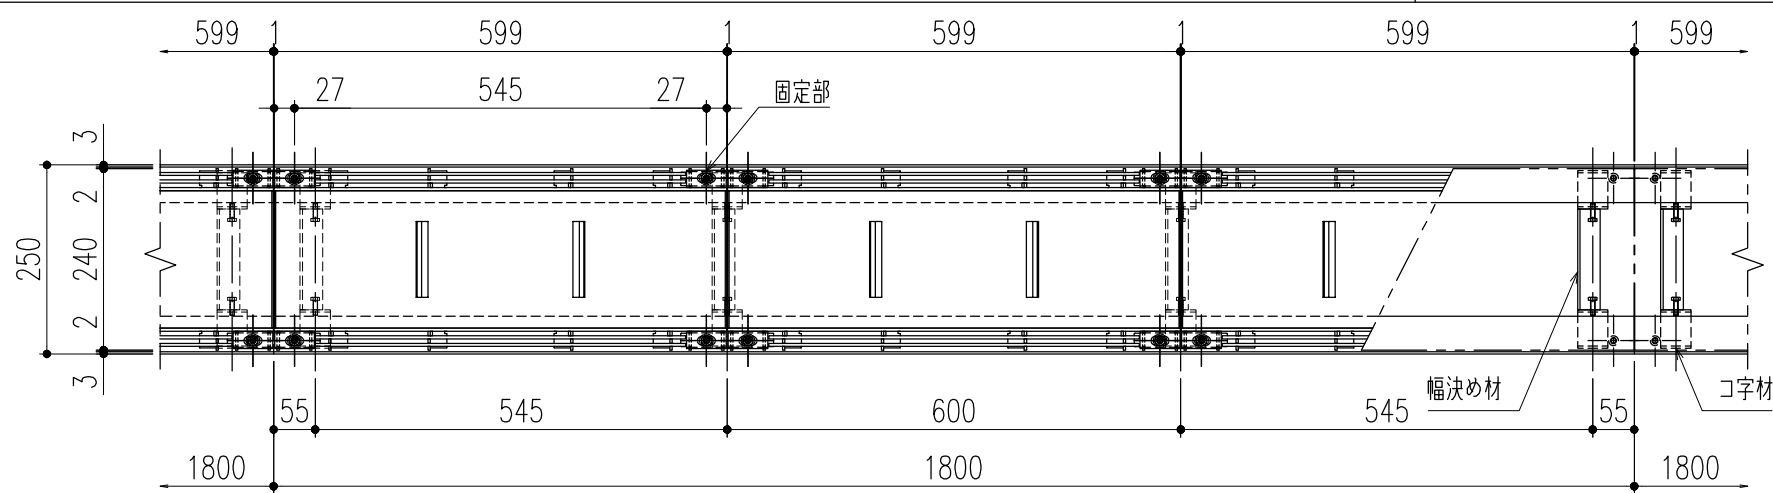


平面詳細図 S=1/10


仕 様

ステンレス製カラー舗装用蓋（ボルト固定式）
STFB-14-15U P=10
材質；SUS304
表面処理；酸洗い仕上
固定部キャップ（4ヶ所／枚）
材質；SUS304
※使用上の注意事項：通常は車が乗らない場所でご使用ください。幅決め材は取外し不可です。

ステンレス製U字溝用受枠
CS-CKB-15R
材質；SUS304

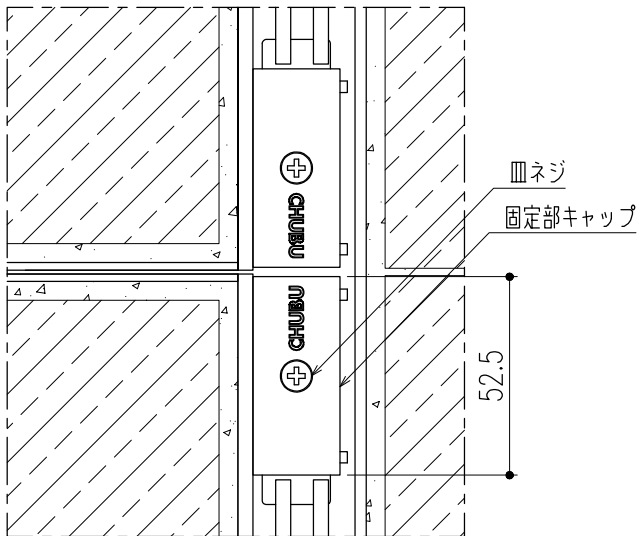


平面詳細図（ボルト固定部） S=1/2

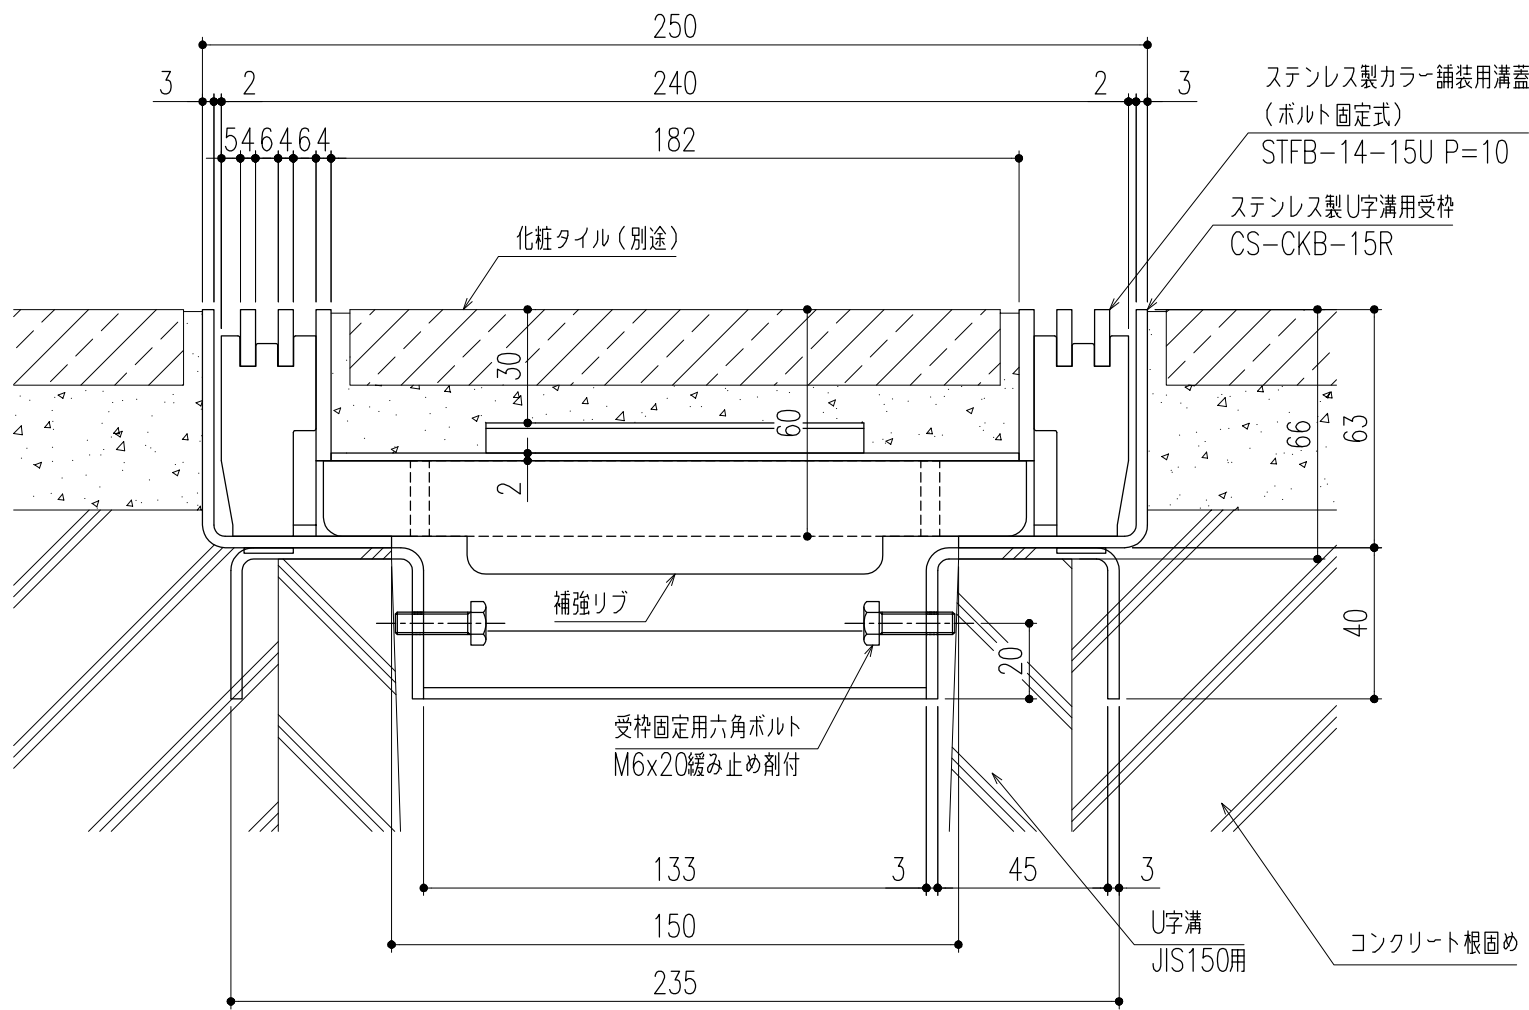

断面詳細図 S=1/2

※施工上の注意事項：U字溝上部と受枠下部のすきまはコンクリート等で埋めてください。

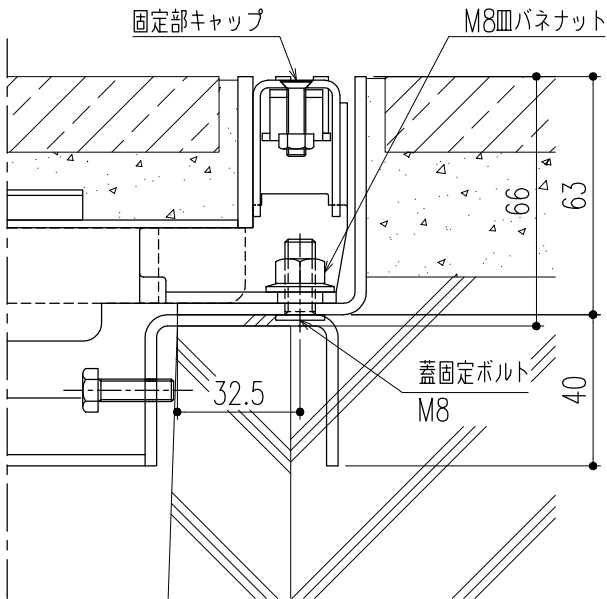


断面詳細図（ボルト固定部） S=1/2


※M8皿バネナットの着脱（締緩）は、ナットホールド可能工具を使用してください。

△					第三 角 法	製 図	担 当	年 月 日	尺 度	名 称	ステンレス製カラー舗装用溝蓋（T-14用） （ボルト固定式・U字溝用受枠）	図 番	DX12180067
△						検 図	黒田	24,3,22	1/10				
△						承認	後藤	〃					
記 号	変更内容・理由	年 月 日	担 当	承認		承認	近藤	〃	(A3)	品 名	STFB-14-15U P=10/CS-CKB-15R	株式会社 中部コーポレーション	

特記事項。。。指示無き製作基準は製品規格による。

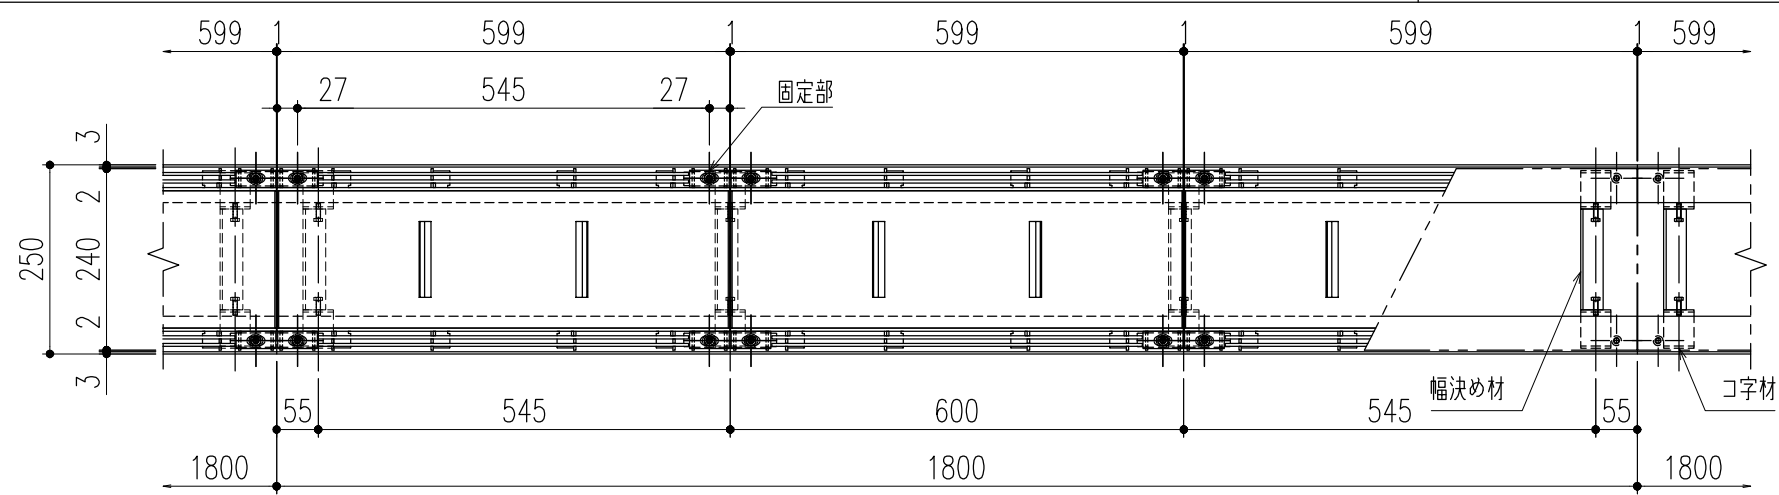

平面詳細図 S=1/10

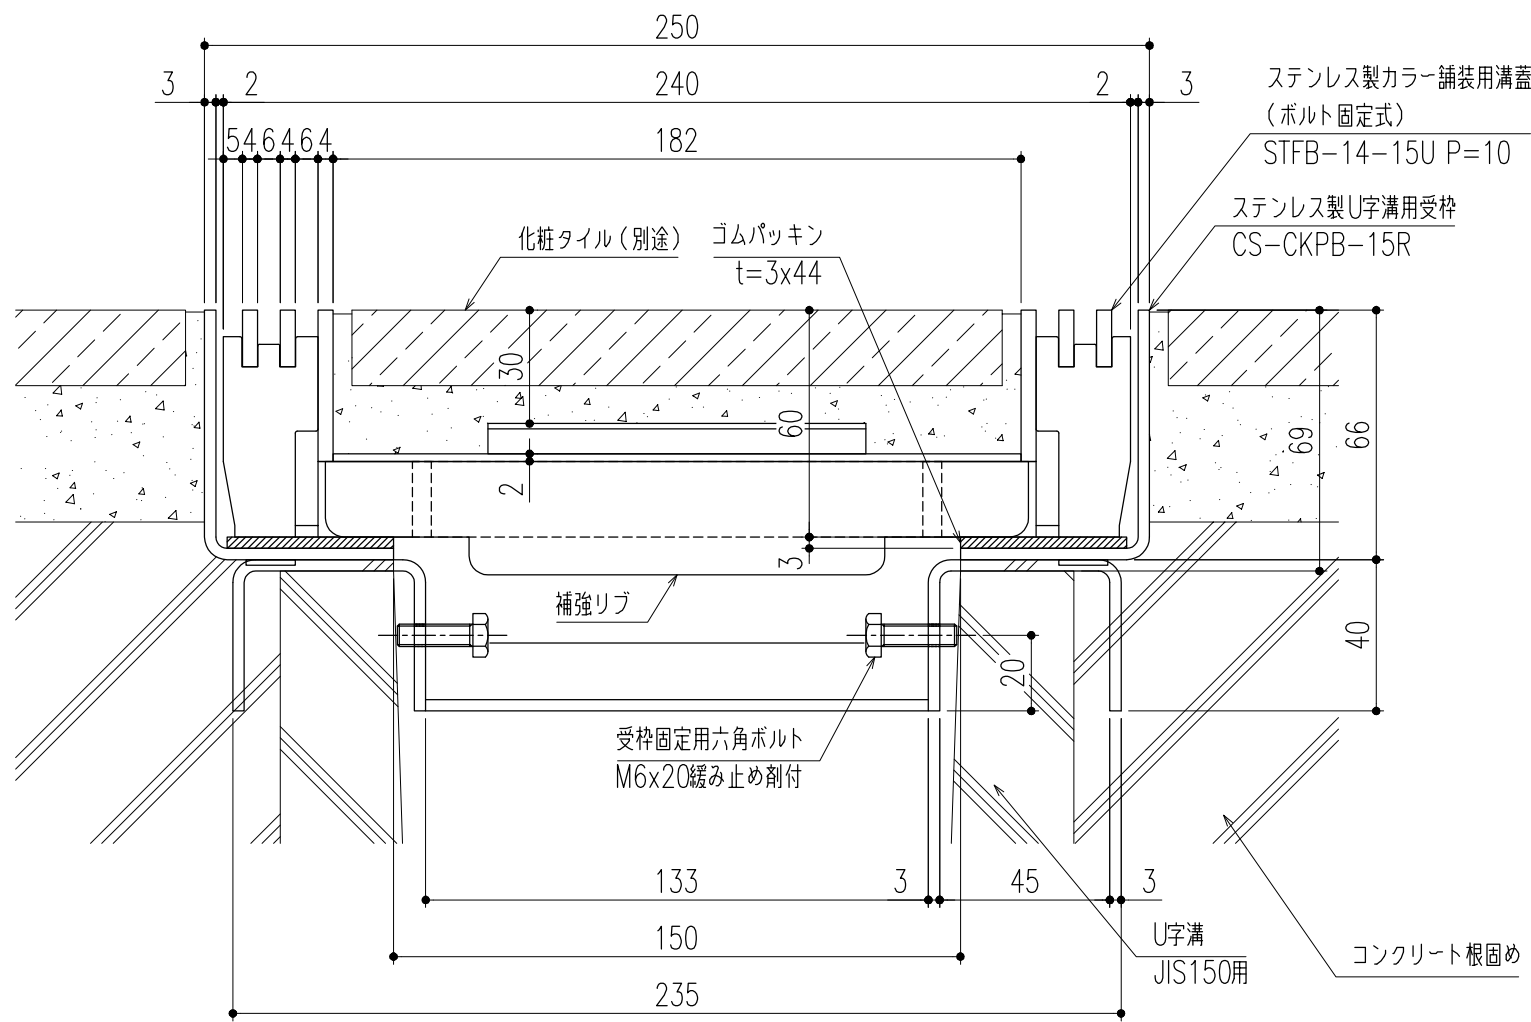

断面詳細図 S=1/2


※施工上の注意事項：U字溝上部と受枠下部のすきまはコンクリート等で埋めてください。

仕様


ステンレス製カラー舗装用蓋（ボルト固定式）
STFB-14-15U P=10
材質；SUS304
表面処理；酸洗い仕上
固定部キャップ（4ヶ所／枚）
材質；SUS304

ステンレス製U字溝用受枠
CS-CKPB-15R
材質；SUS304
ゴムパッキン（t=3×44）
材質；NR

※使用上の注意事項：通常は車が乗らない場所でご使用ください。幅決め材は取外し不可です。

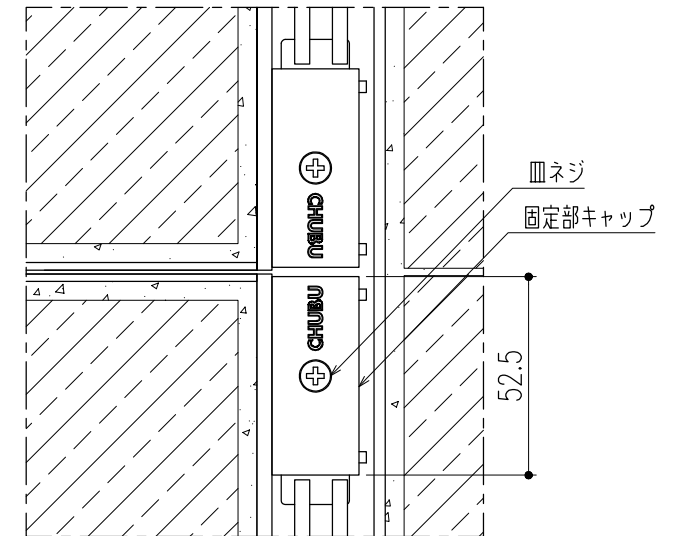

平面詳細図（ボルト固定部） S=1/2

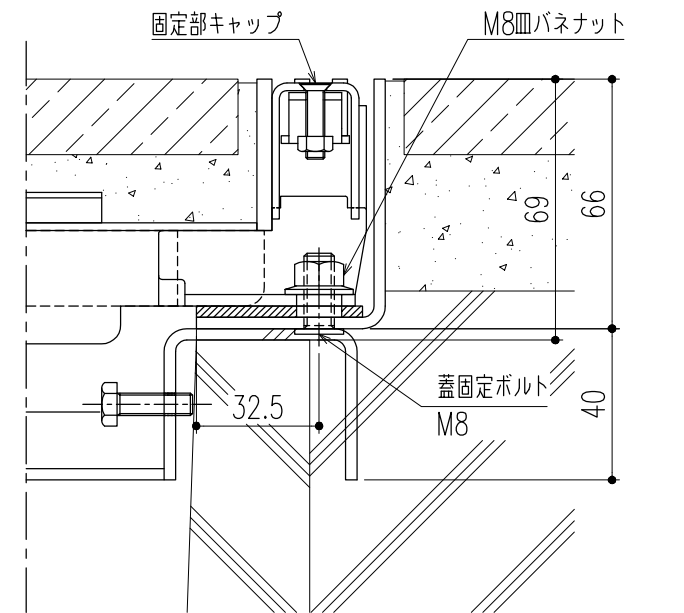


断面詳細図（ボルト固定部） S=1/2

※M8皿バネナットの着脱（締緩）は、
ナットホールド可能工具を使用してください。

△					第三	製図	担当	年月日	尺度	名称	ステンレス製カラー舗装用溝蓋（T-14用） （ボルト固定式・U字溝用受枠）	図番	DX12180068
△					角	検図	黒田	24,3,22	1/10				
△					法	承認	後藤	〃	(A3)	品名	STFB-14-15U P=10/CS-CKPB-15R		
記号	変更内容・理由	年月日	担当	承認			近藤	〃				株式会社 中部コーポレーション	


特記事項。。。指示無き製作基準は製品規格による。

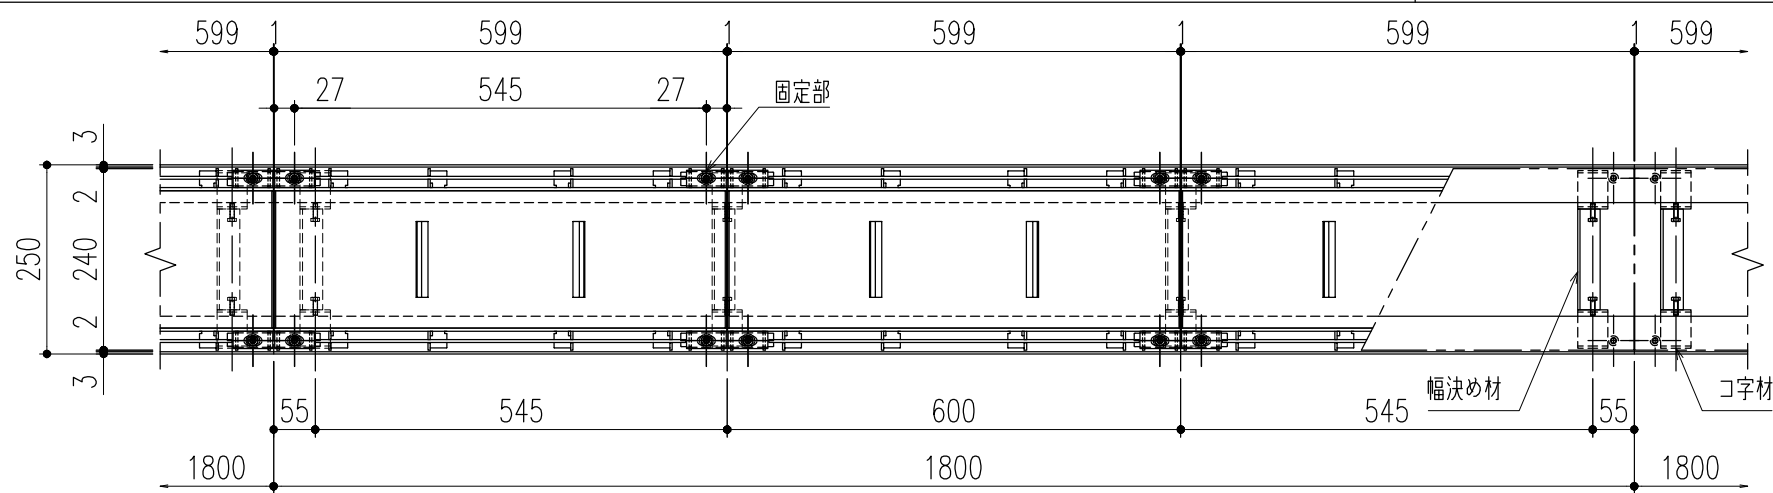


平面詳細図 S=1/10

仕 様
ステンレス製カラー舗装用蓋（ボルト固定式）
STFB-14-15U P=15
材質；SUS304
表面処理；酸洗い仕上
固定部キャップ（4ヶ所／枚）
材質；SUS304
※使用上の注意事項：通常は車が乗らない場所でご使用ください。幅決め材は取外し不可です。

ステンレス製U字溝用受枠
CS-CKB-15R
材質；SUS304

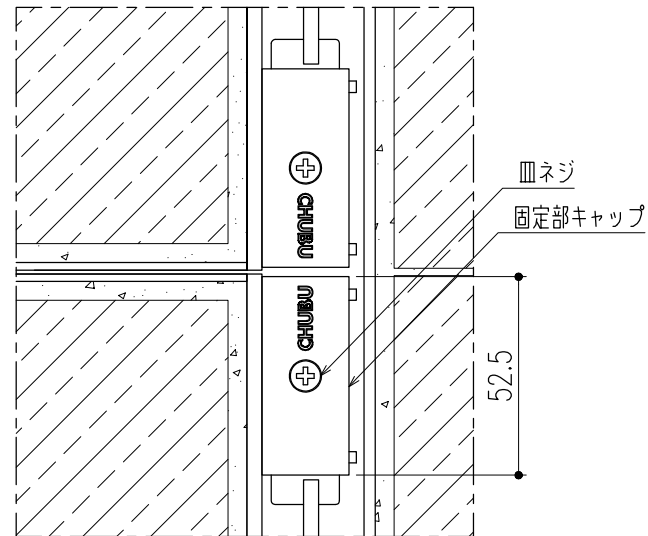


平面詳細図（ボルト固定部） S=1/2

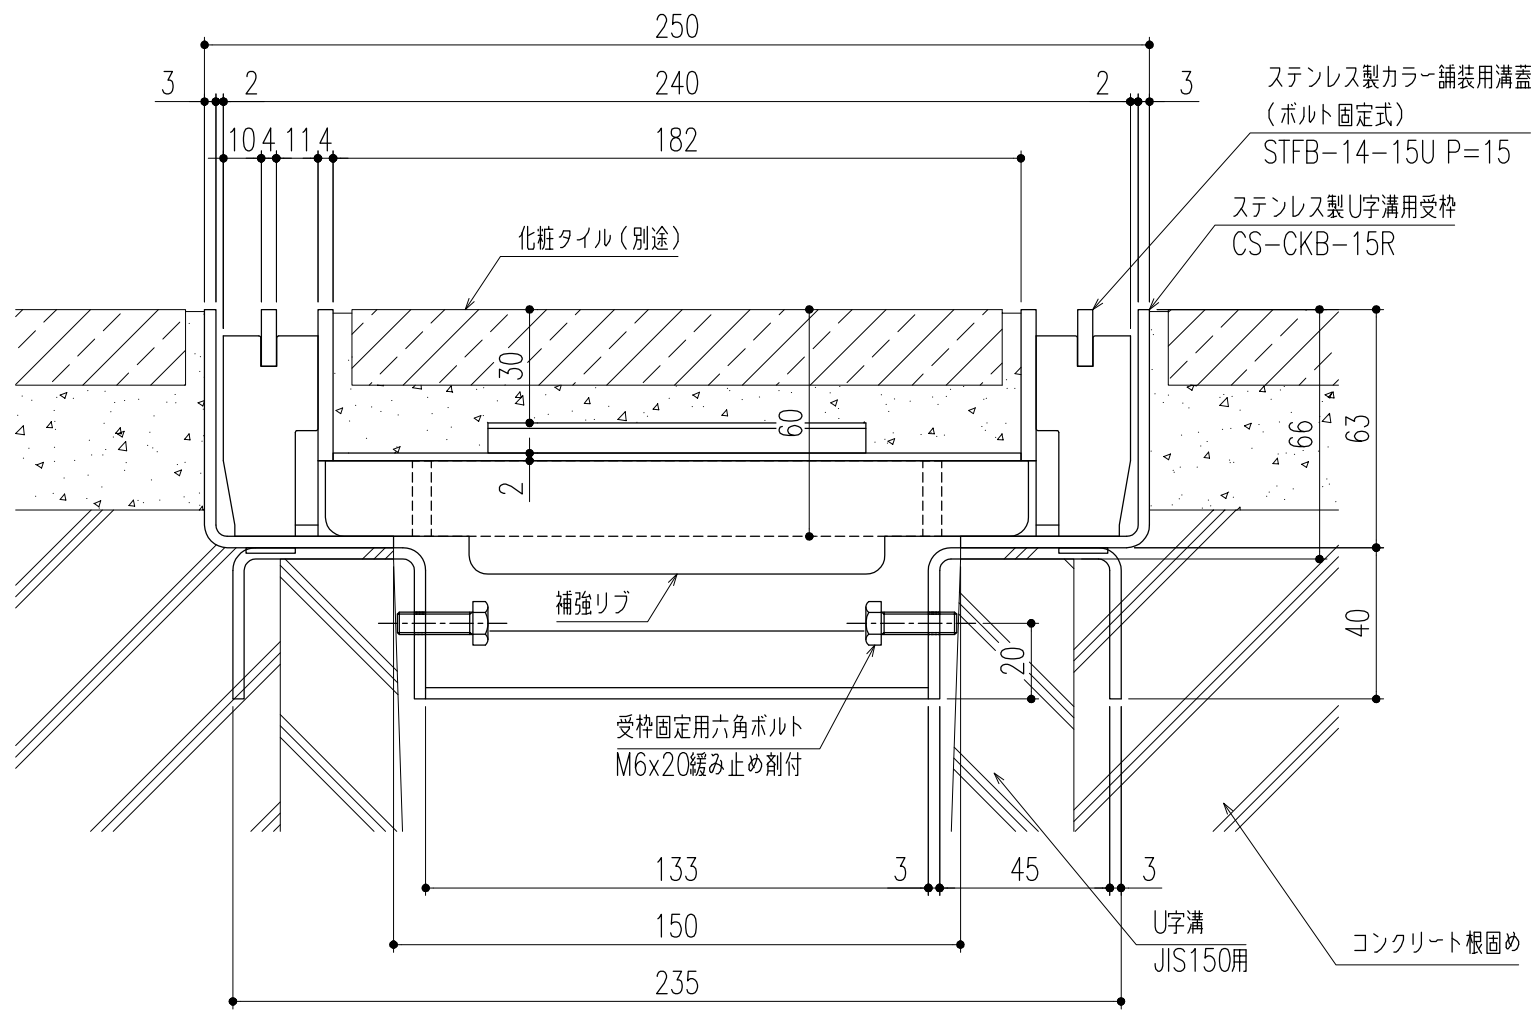

断面詳細図 S=1/2

※施工上の注意事項：U字溝上部と受枠下部のすきまはコンクリート等で埋めてください。

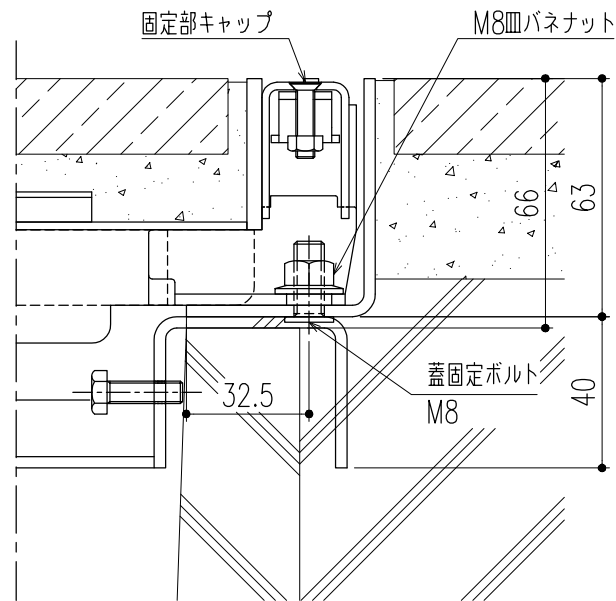


断面詳細図（ボルト固定部） S=1/2


※M8皿バネナットの着脱（締緩）は、
ナットホルド可能工具を使用してください。

△					第三 角 法	製 図	担 当	年 月 日	尺 度	名 称	ステンレス製カラー舗装用溝蓋（T-14用） （ボルト固定式・U字溝用受枠）	図 番	DX12180083
△						検 図	黒田	24,3,22	1/10				
△						承認	後藤	〃					
記 号	変更内容・理由	年 月 日	担 当	承認		承認	近藤	〃	（A3）	品 名	STFB-14-15U P=15/CS-CKB-15R	株式会社 中部コーポレーション	

特記事項。。。指示無き製作基準は製品規格による。

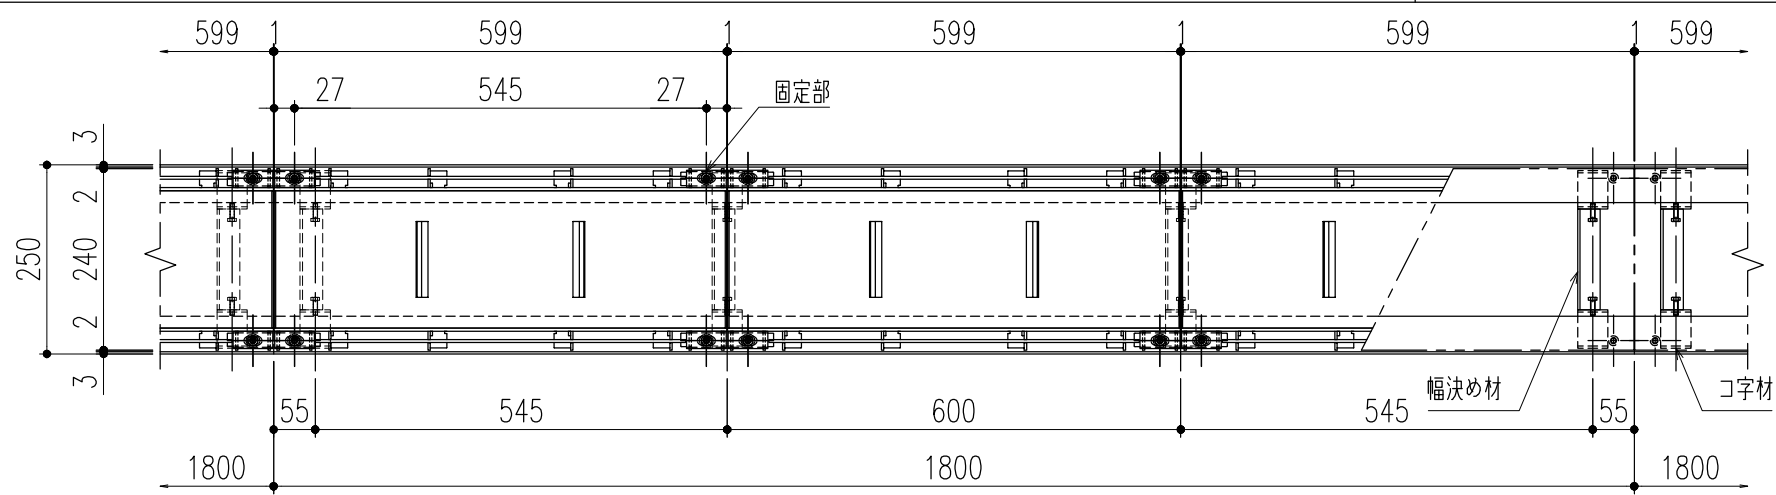


平面詳細図 S=1/10

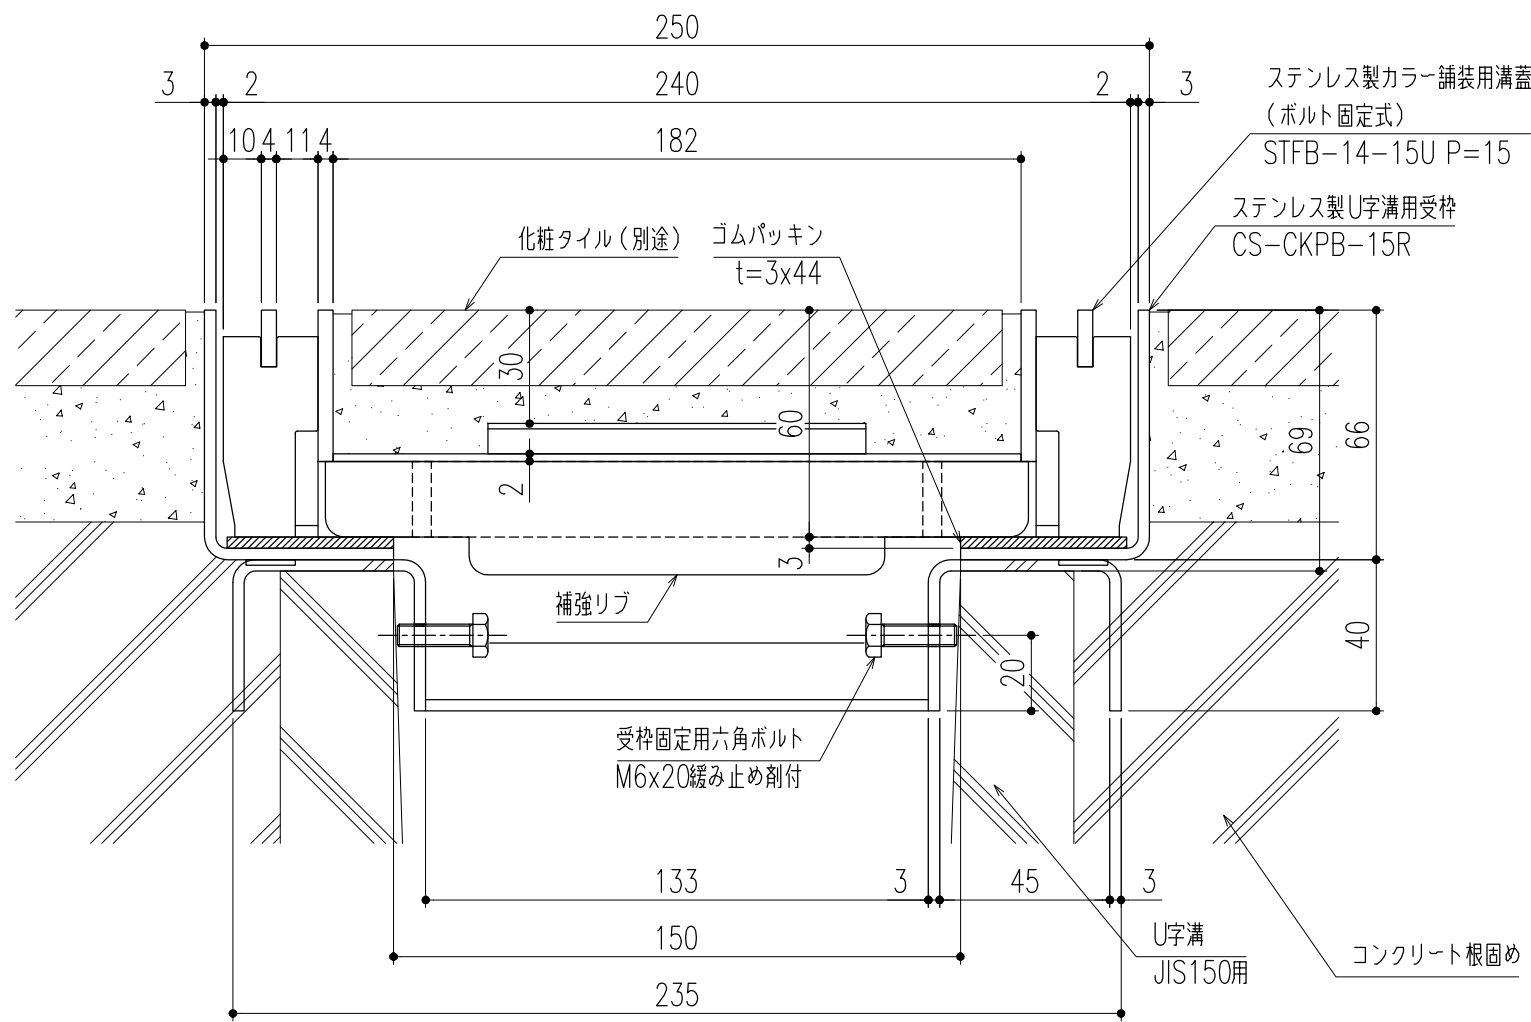


断面詳細図 S=1/2

※施工上の注意事項：U字溝上部と受枠下部のすきまはコンクリート等で埋めてください。

- 仕 様
- ステンレス製カラー舗装用蓋（ボルト固定式）
 - STFB-14-15U P=15
 - 材質；SUS304
 - 表面処理；酸洗い仕上
 - 固定部キャップ（4ヶ所／枚）
 - 材質；SUS304
 - ※使用上の注意事項：通常は車が乗らない場所でご使用ください。幅決め材は取外し不可です。
- ステンレス製U字溝用受枠
- CS-CKPB-15R
 - 材質；SUS304
 - ゴムパッキン（t=3×44）
 - 材質；NR

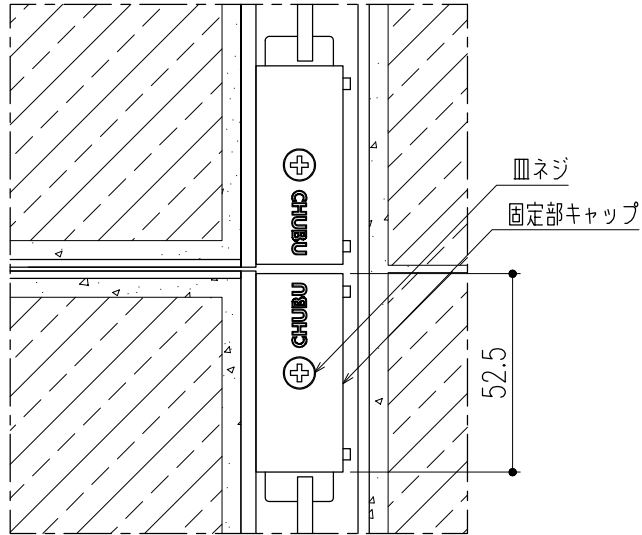

平面詳細図（ボルト固定部） S=1/2

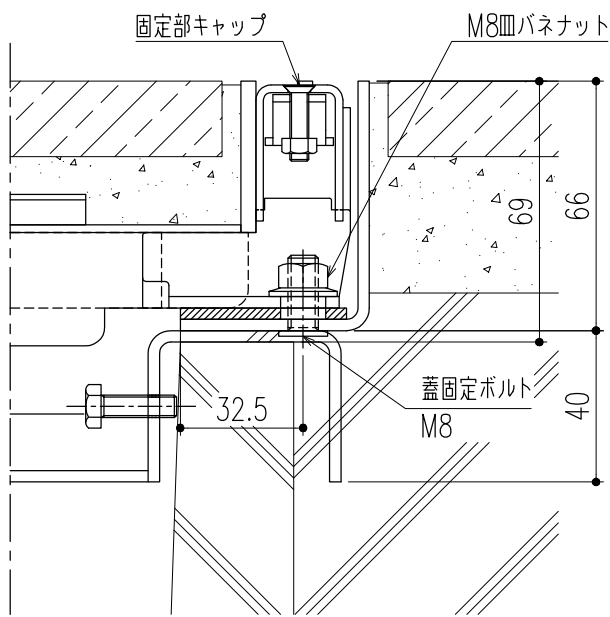

断面詳細図（ボルト固定部） S=1/2

※M8皿バネナットの着脱（締緩）は、
ナットホールド可能工具を使用してください。

△					第三 角 法		担 当	年 月 日	尺 度	名 称	ステンレス製カラー舗装用溝蓋（T-14用） （ボルト固定式・U字溝用受枠）	図 番	DX12180084
△						製 図	黒田	24,3,22	1/10				
△						検 図	後藤	〃	（A3）	品 名	STFB-14-15U P=15/CS-CKPB-15R	株式会社 中部コーポレーション	
記 号	変更内容・理由	年 月 日	担 当	承認		承認	近藤	〃					

特記事項。。。指示無き製作基準は製品規格による。