


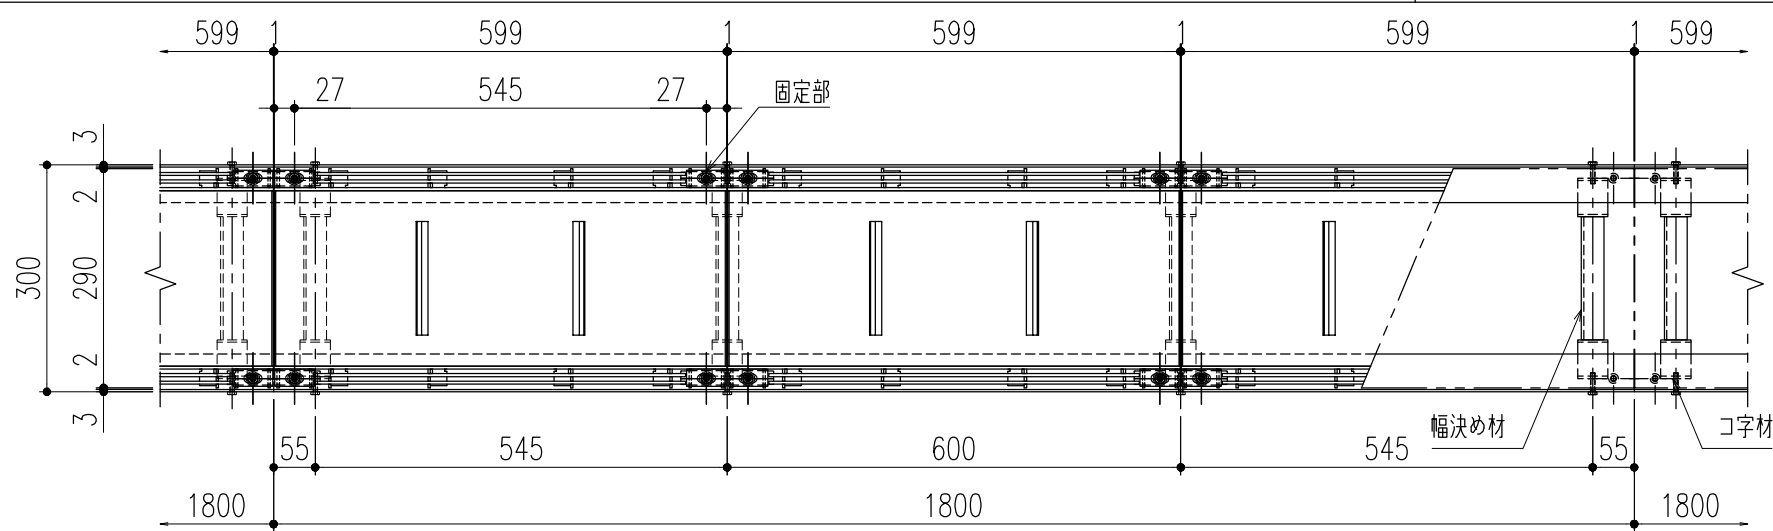


平面詳細図 S=1/10


仕様

ステンレス製カラー舗装用蓋（ボルト固定式）
 STFB-14-20U P=10
 材質；SUS304
 表面処理；酸洗い仕上
 固定部キャップ（4ヶ所／枚）
 材質；SUS304
 ※使用上の注意事項：通常は車が乗らない場所でご使用ください。幅決め材は取外し不可です。

ステンレス製U字溝用受枠
 CS-CKB-18
 材質；SUS304

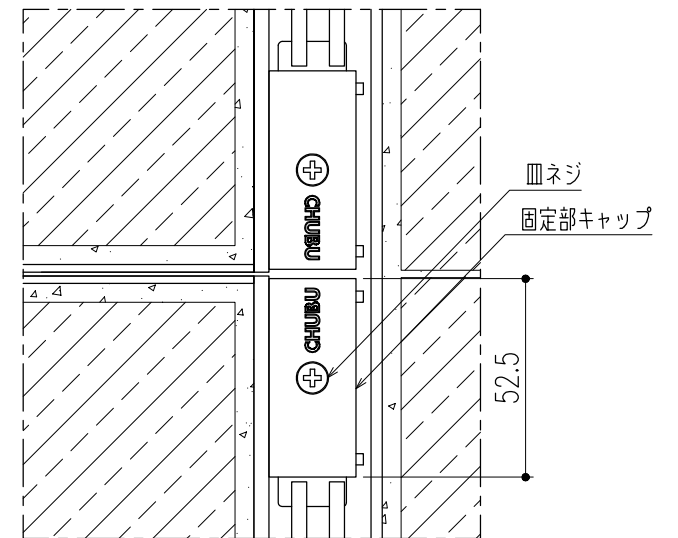


平面詳細図（ボルト固定部） S=1/2

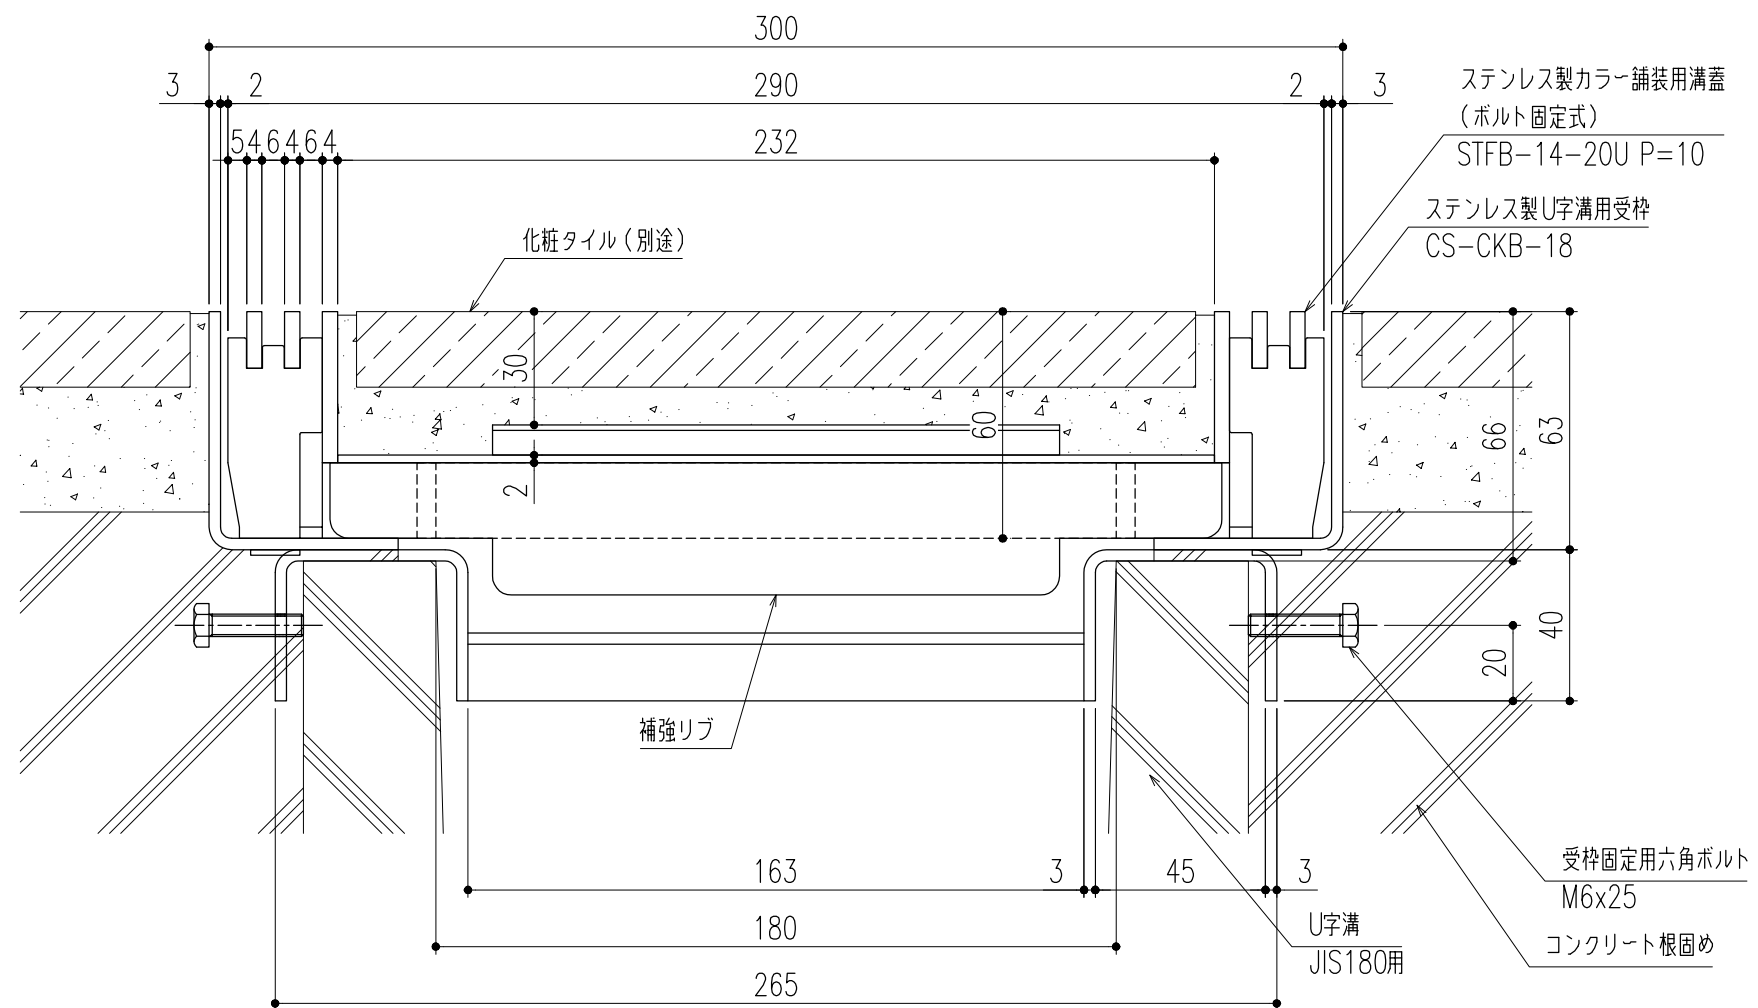

断面詳細図 S=1/2

※施工上の注意事項：U字溝上部と受枠下部のすきまはコンクリート等で埋めてください。受枠固定用六角ボルトはコンクリート等で確実に固定してください。

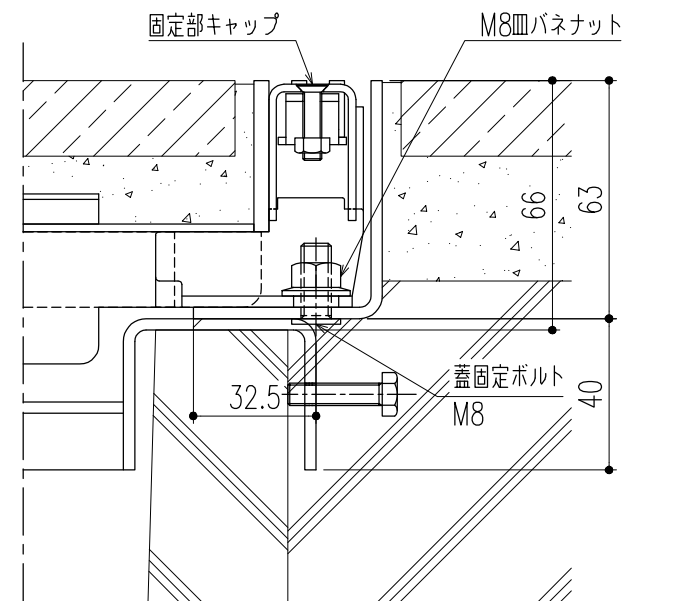


断面詳細図（ボルト固定部） S=1/2

※M8皿バネナットの着脱（締緩）は、ナットホールド可能工具を使用してください。

△					第三	製図	担当	年月日	尺度	名称	ステンレス製カラー舗装用溝蓋（T-14用） （ボルト固定式・U字溝用受枠）	図番	DX12180069
△					角	検図	黒田	24,3,22	1/10				
△					法	承認	後藤	〃	(A3)	品名	STFB-14-20U P=10/CS-CKB-18	株式会社	中部コーポレーション
記号	変更内容・理由	年月日	担当	承認			近藤	〃					

特記事項。。。指示無き製作基準は製品規格による。

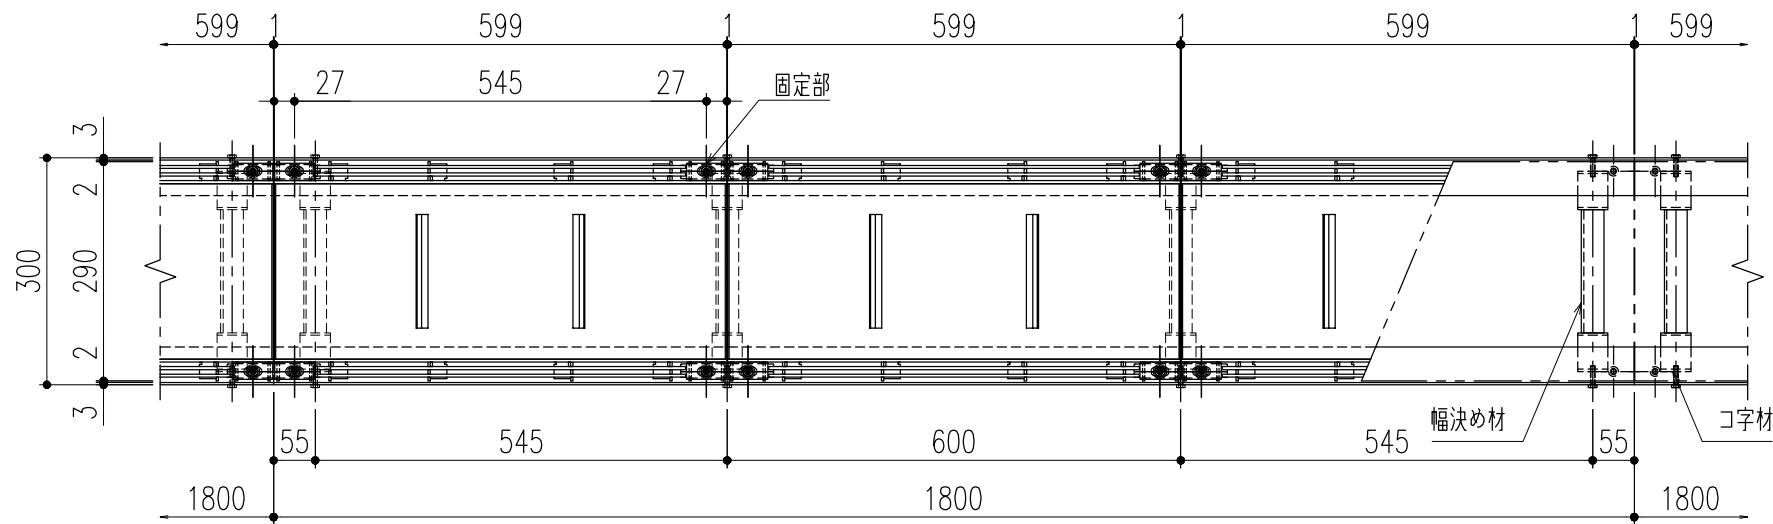


平面詳細図 S=1/10


仕様

ステンレス製カラー舗装用蓋（ボルト固定式）
STFB-14-20U P=10
材質；SUS304
表面処理；酸洗い仕上
固定部キャップ（4ヶ所／枚）
材質；SUS304
※使用上の注意事項：通常は車が乗らない場所でご使用ください。幅決め材は取外し不可です。

ステンレス製U字溝用受枠
CS-CKPB-18
材質；SUS304
ゴムパッキン（t=3×44）
材質；NR

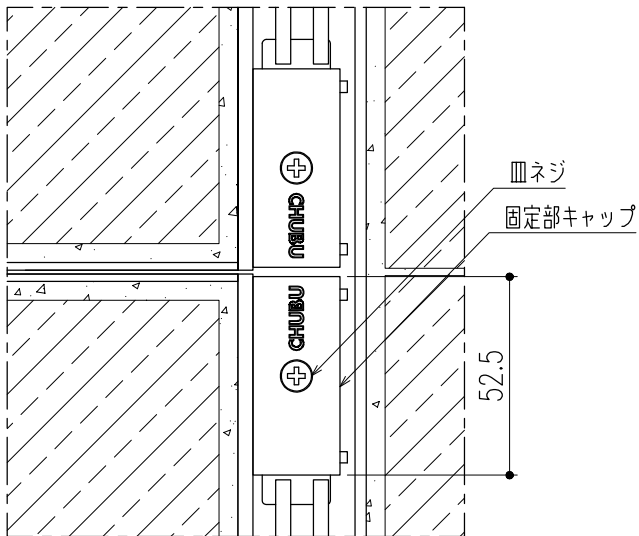


平面詳細図（ボルト固定部） S=1/2

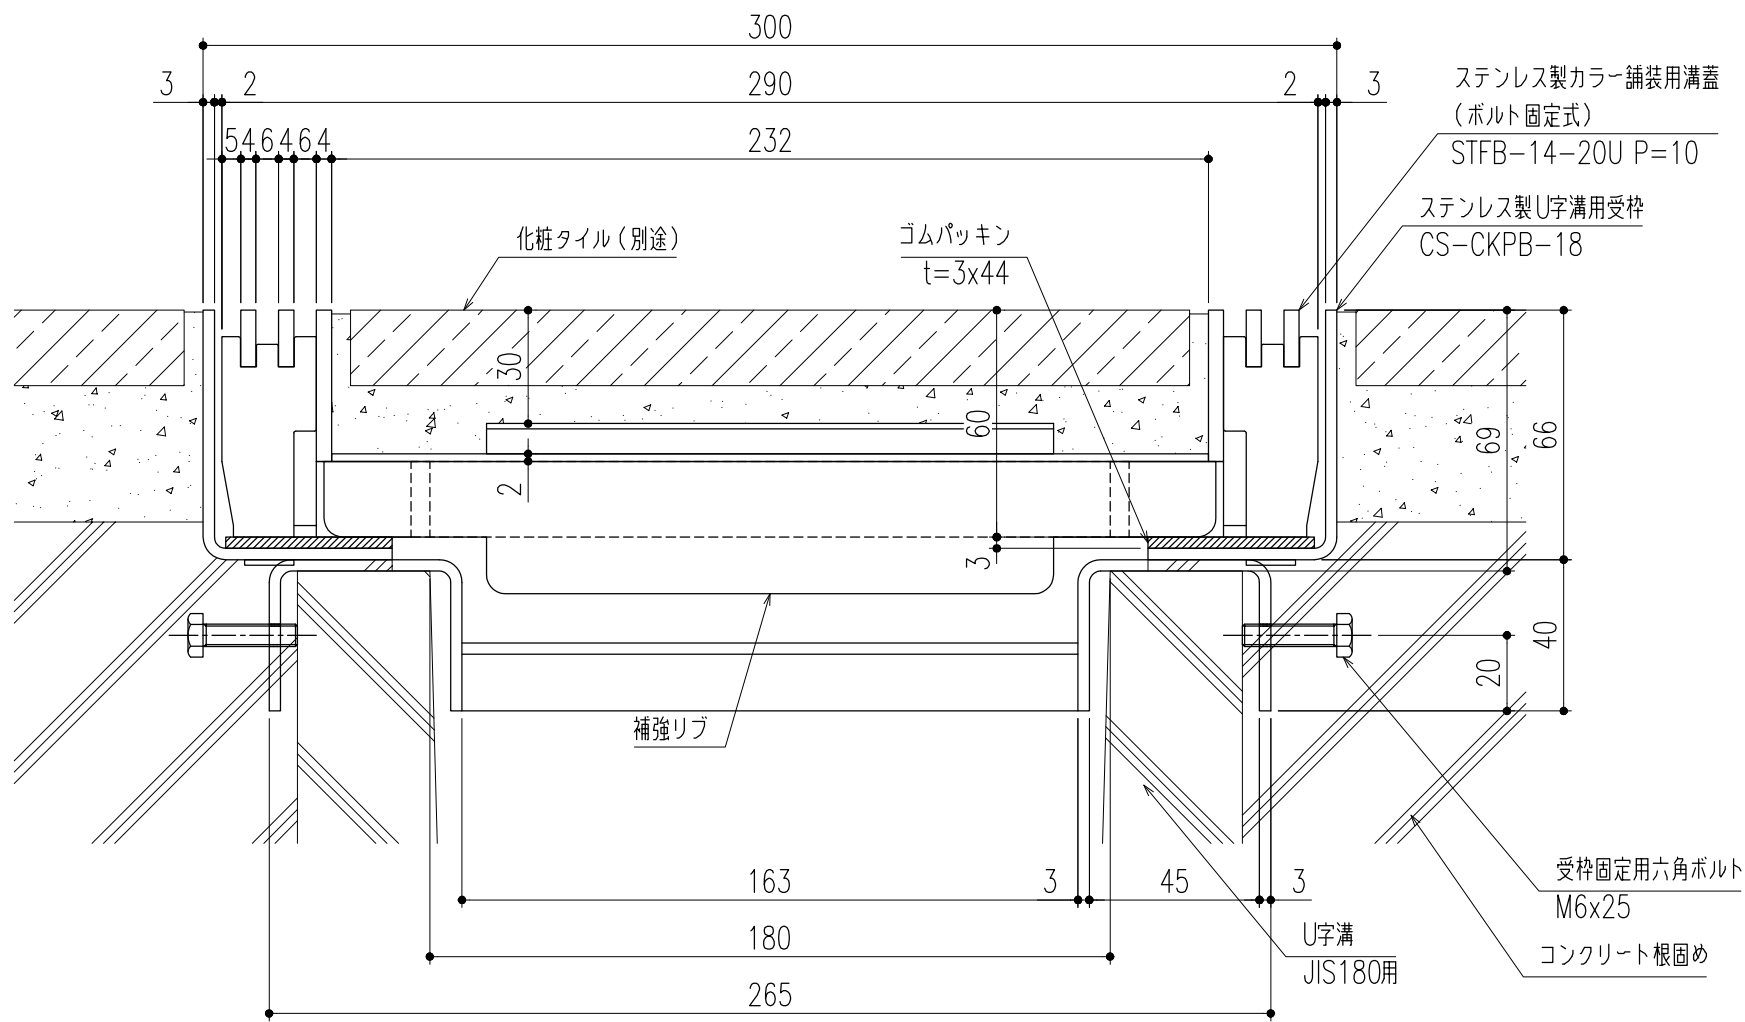

断面詳細図 S=1/2

※施工上の注意事項：U字溝上部と受枠下部のすきまはコンクリート等で埋めてください。受枠固定用六角ボルトはコンクリート等で確実に固定してください。

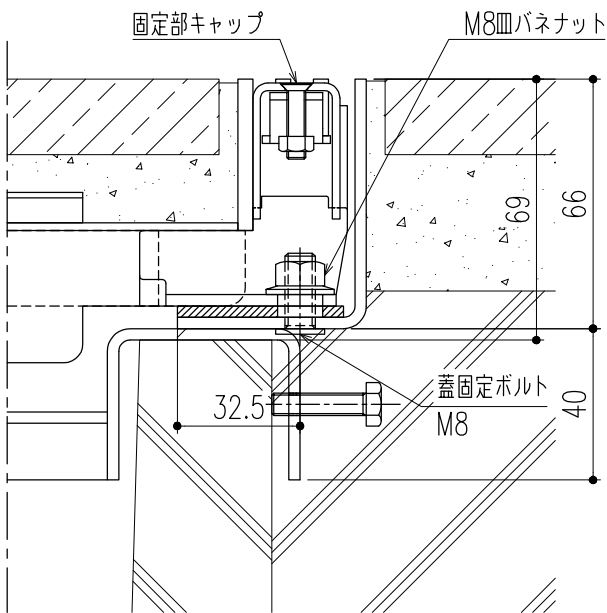


断面詳細図（ボルト固定部） S=1/2

※M8皿バネナットの着脱（締緩）は、
ナットホールド可能工具を使用してください。

△					第三	製図	担当	年月日	尺度	名称	ステンレス製カラー舗装用溝蓋（T-14用） （ボルト固定式・U字溝用受枠）	図番	DX12180070
△					角	検図	黒田	24,3,22	1/10				
△					法	承認	後藤	〃	(A3)	品名	STFB-14-20U P=10/CS-CKPB-18	株式会社	中部コーポレーション
記号	変更内容・理由	年月日	担当	承認			近藤	〃					

特記事項。。。指示無き製作基準は製品規格による。

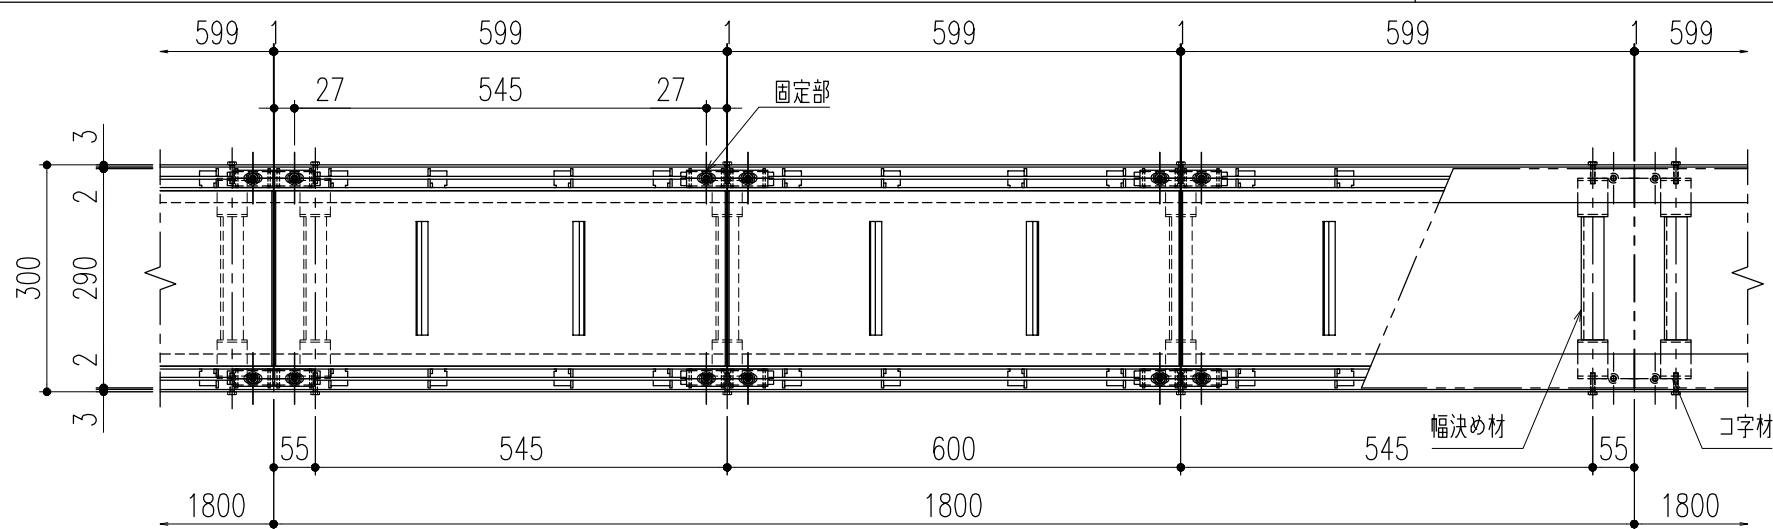


平面詳細図 S=1/10


仕 様

ステンレス製カラー舗装用蓋（ボルト固定式）
STFB-14-20U P=15
材質；SUS304
表面処理；酸洗い仕上
固定部キャップ（4ヶ所／枚）
材質；SUS304
※使用上の注意事項：通常は車が乗らない場所でご使用ください。幅決め材は取外し不可です。

ステンレス製U字溝用受枠
CS-CKB-18
材質；SUS304

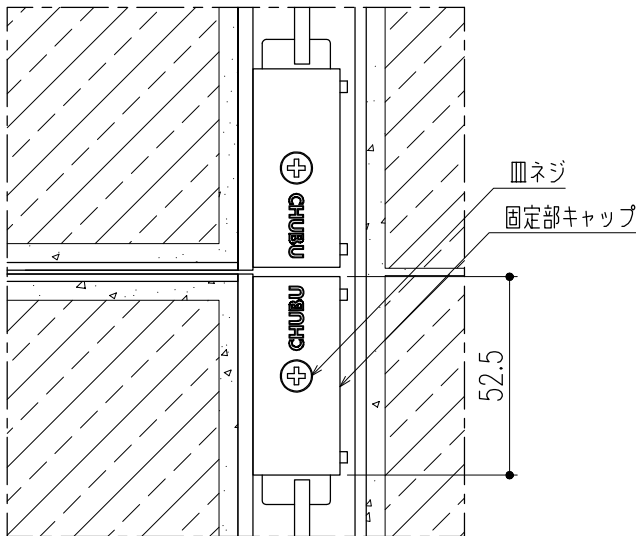


平面詳細図（ボルト固定部） S=1/2

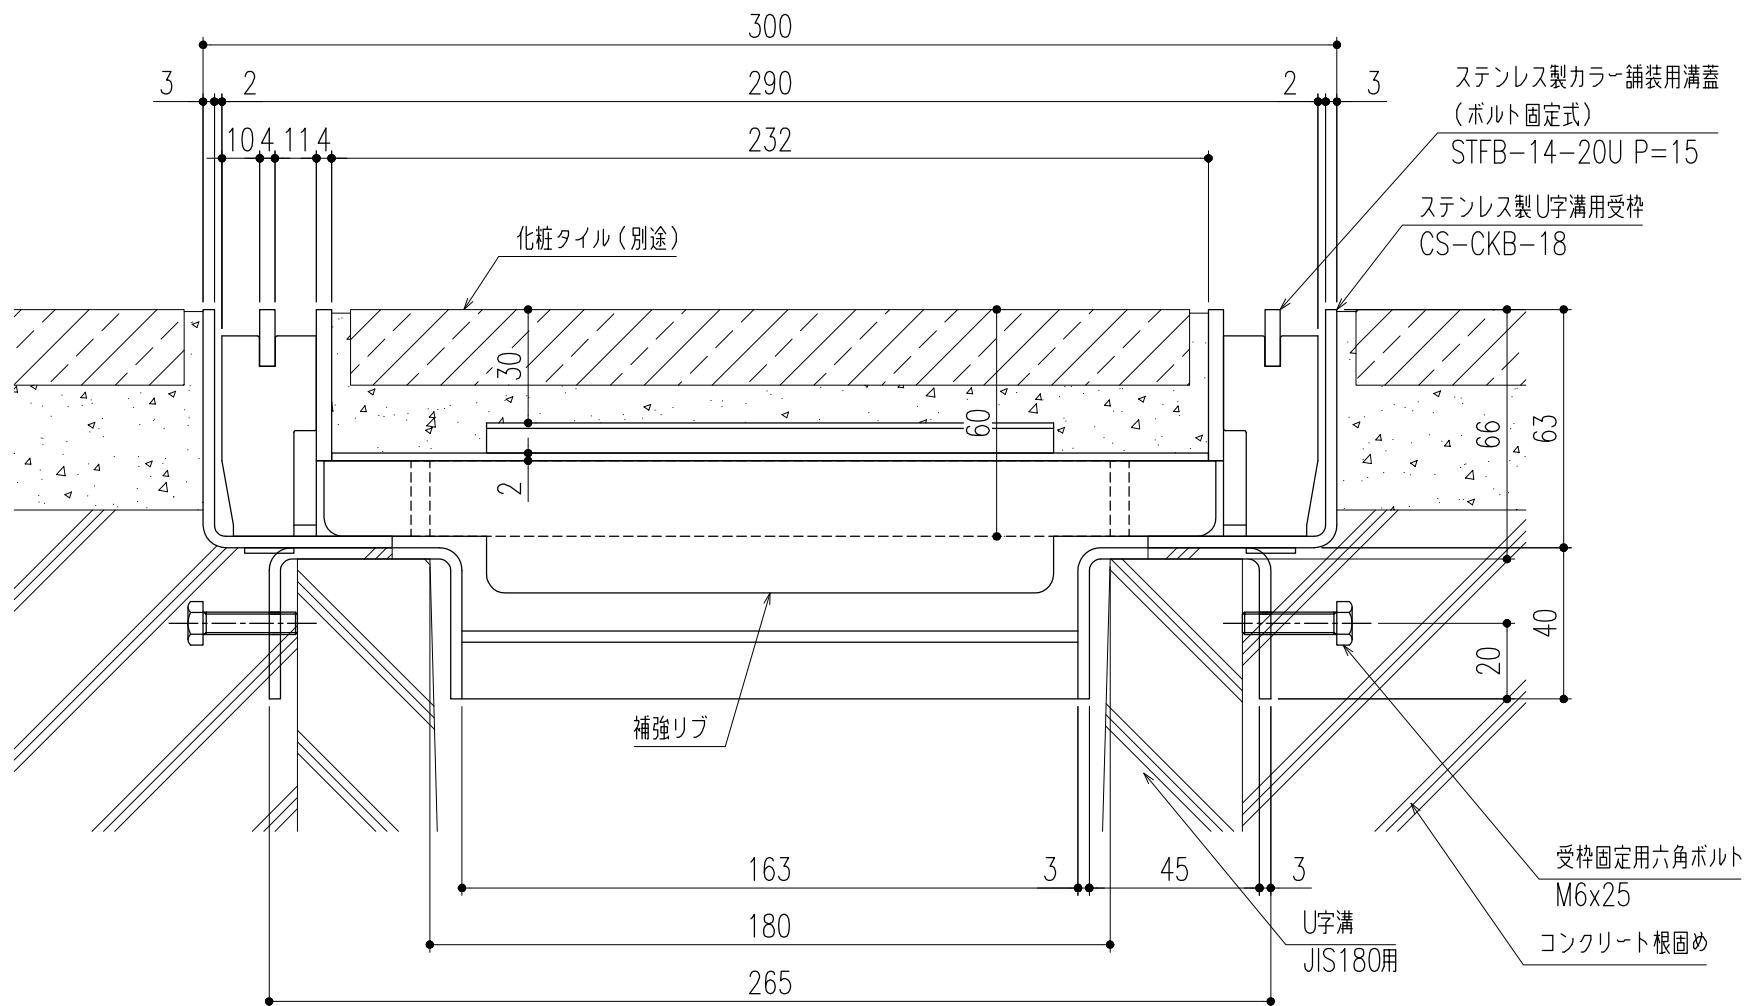

断面詳細図 S=1/2

※施工上の注意事項：U字溝上部と受枠下部のすきまはコンクリート等で埋めてください。受枠固定用六角ボルトはコンクリート等で確実に固定してください。

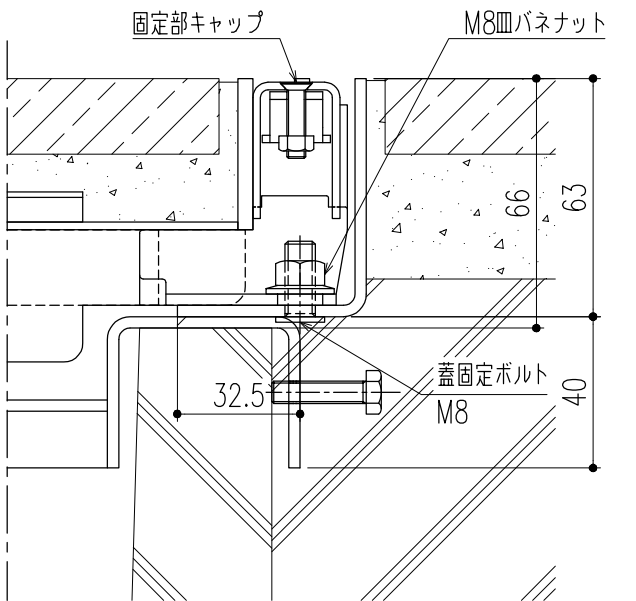


断面詳細図（ボルト固定部） S=1/2

※M8皿バネナットの着脱（締緩）は、ナットホールド可能工具を使用してください。


△					第三 角 法	製 図	担 当	年 月 日	尺 度	名 称	ステンレス製カラー舗装用溝蓋（T-14用） （ボルト固定式・U字溝用受枠）	図 番	DX12180085
△						検 図	黒田	24,3,22	1/10				
△						承認	後藤	〃					
記 号	変更内容・理由	年 月 日	担 当	承認		承認	近藤	〃	（A3）	品 名	STFB-14-20U P=15/CS-CKB-18	株式会社 中部コーポレーション	

特記事項。。。指示無き製作基準は製品規格による。

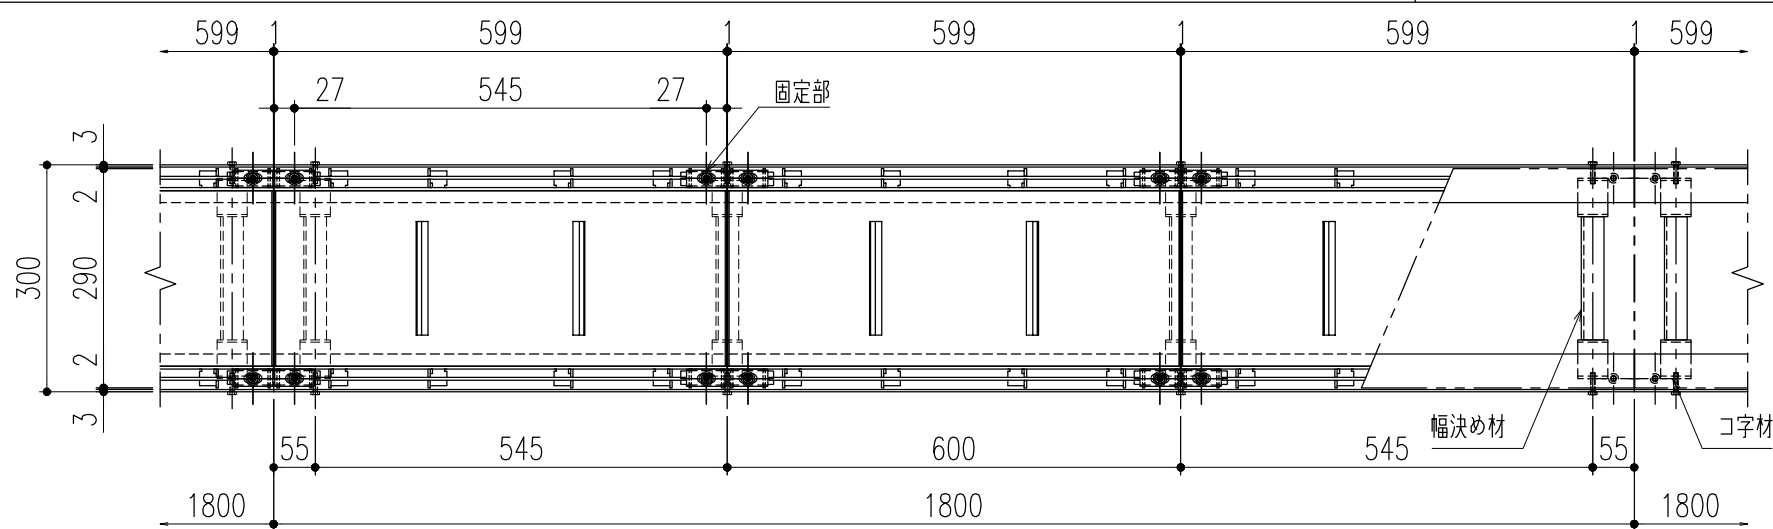


平面詳細図 S=1/10

- 仕 様
- ステンレス製カラー舗装用蓋（ボルト固定式）
STFB-14-20U P=15
材質；SUS304
表面処理；酸洗い仕上
固定部キャップ（4ヶ所/枚）
材質；SUS304
※使用上の注意事項：通常は車が乗らない場所でご使用ください。幅決め材は取外し不可です。
- ステンレス製U字溝用受枠
CS-CKPB-18
材質；SUS304
ゴムパッキン（t=3×44）
材質；NR

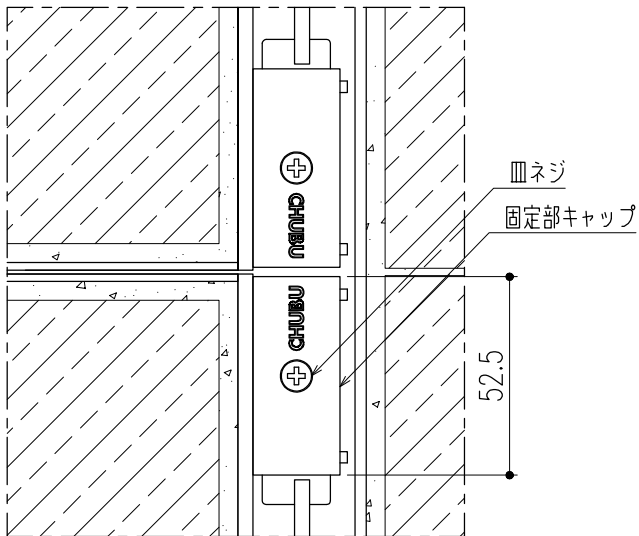


平面詳細図（ボルト固定部） S=1/2

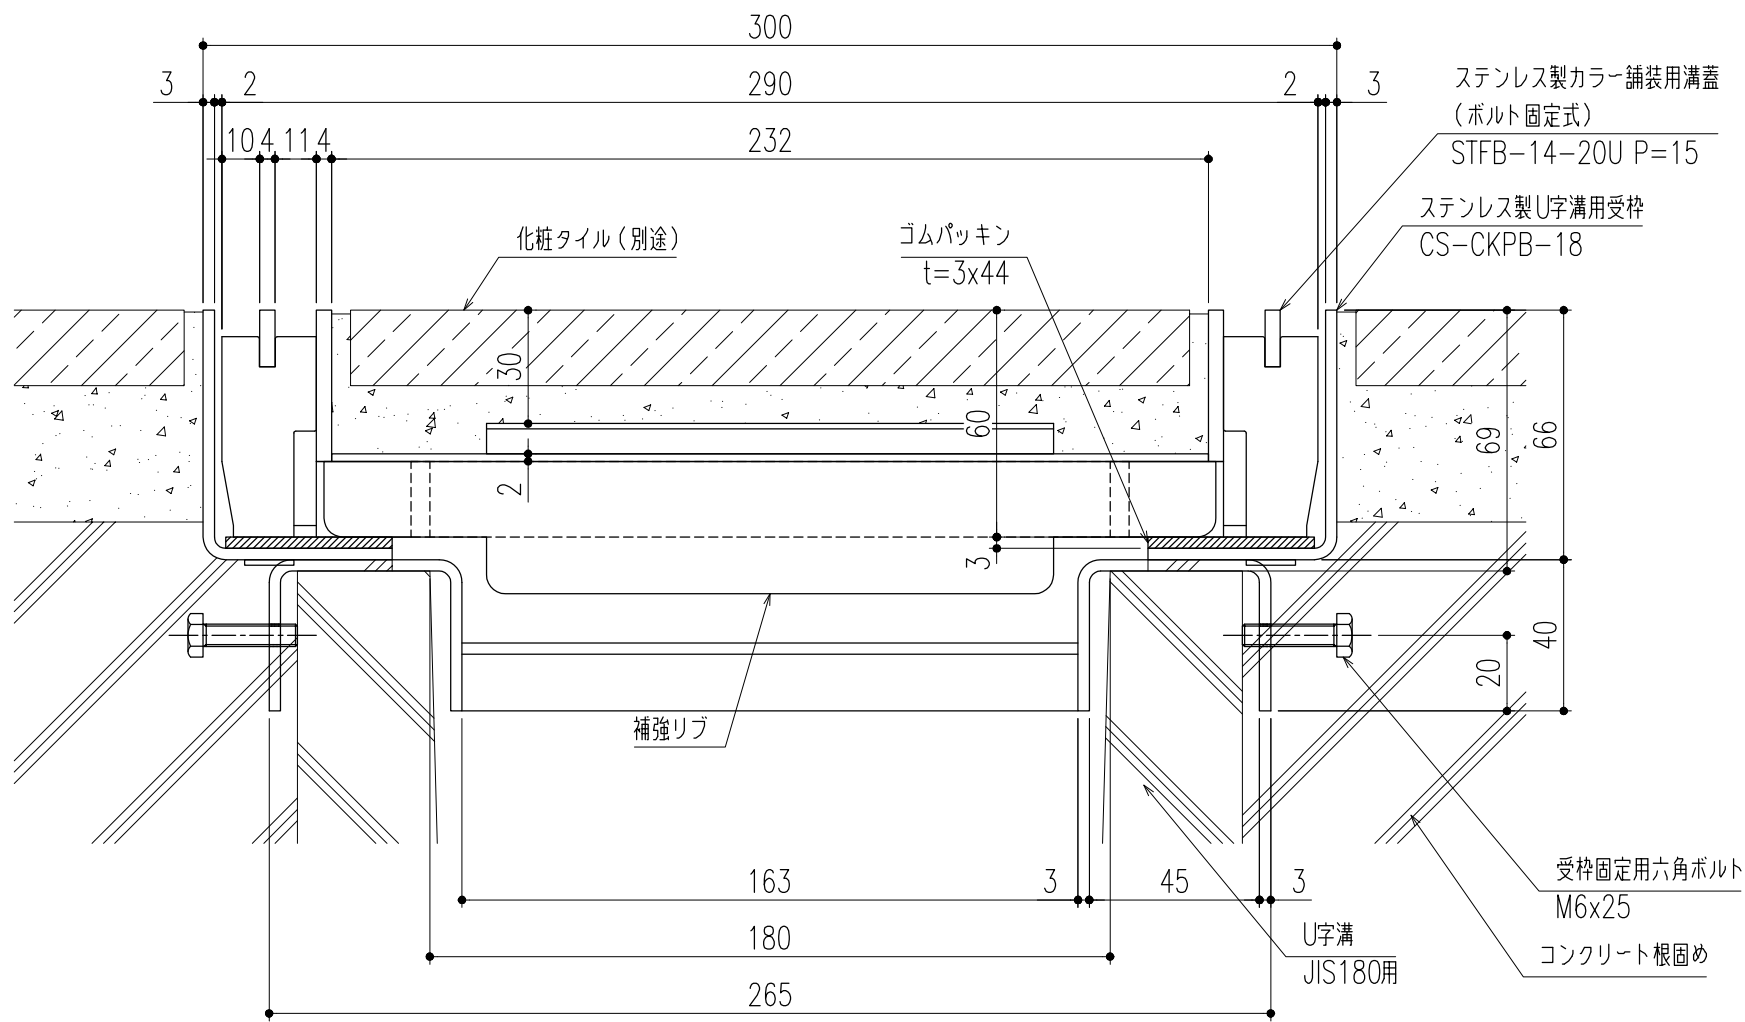

断面詳細図 S=1/2

※施工上の注意事項：U字溝上部と受枠下部のすきまはコンクリート等で埋めてください。受枠固定用六角ボルトはコンクリート等で確実に固定してください。

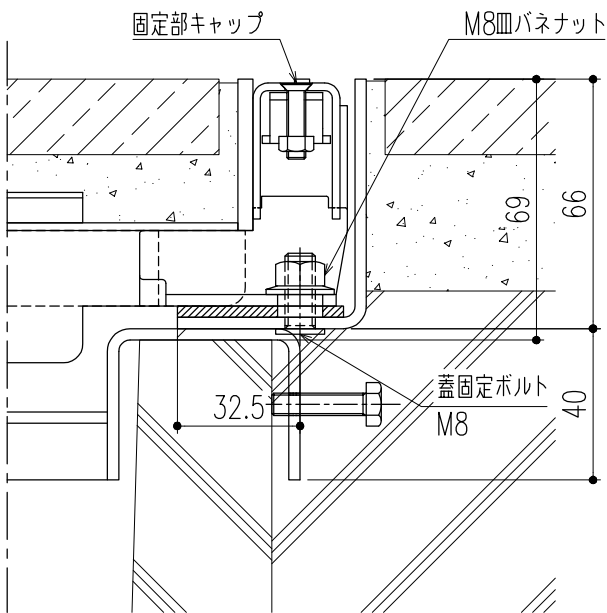


断面詳細図（ボルト固定部） S=1/2

※M8皿バネナットの着脱（締緩）は、ナットホールド可能工具を使用してください。


△					第三 角 法		担 当	年 月 日	尺 度	名 称	ステンレス製カラー舗装用溝蓋（T-14用） （ボルト固定式・U字溝用受枠）	図 番	DX12180086
△						製 図	黒田	24,3,22	1/10				
△						検 図	後藤	〃		品 名	STFB-14-20U P=15/CS-CKPB-18	株式会社 中部コーポレーション	
記 号	変更内容・理由	年 月 日	担 当	承 認		承 認	近藤	〃	（A3）				

特記事項。。。指示無き製作基準は製品規格による。

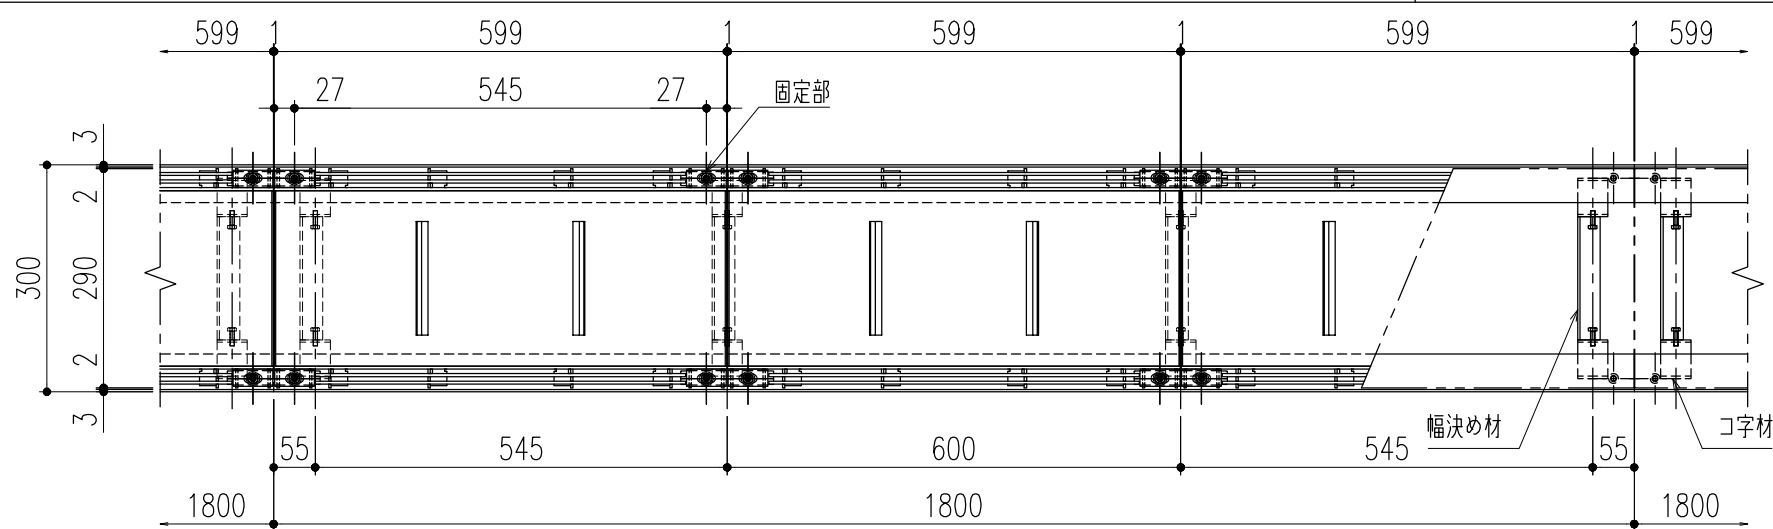


平面詳細図 S=1/10

仕様
 ステンレス製カラー舗装用蓋（ボルト固定式）
 STFB-14-20U P=10
 材質；SUS304
 表面処理；酸洗い仕上
 固定部キャップ（4ヶ所／枚）
 材質；SUS304
 ※使用上の注意事項：通常は車が乗らない場所でご使用ください。幅決め材は取外し不可です。

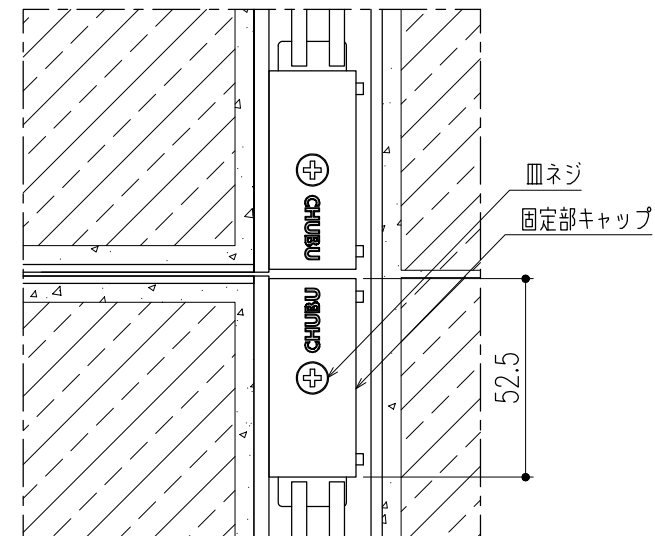


平面詳細図（ボルト固定部） S=1/2

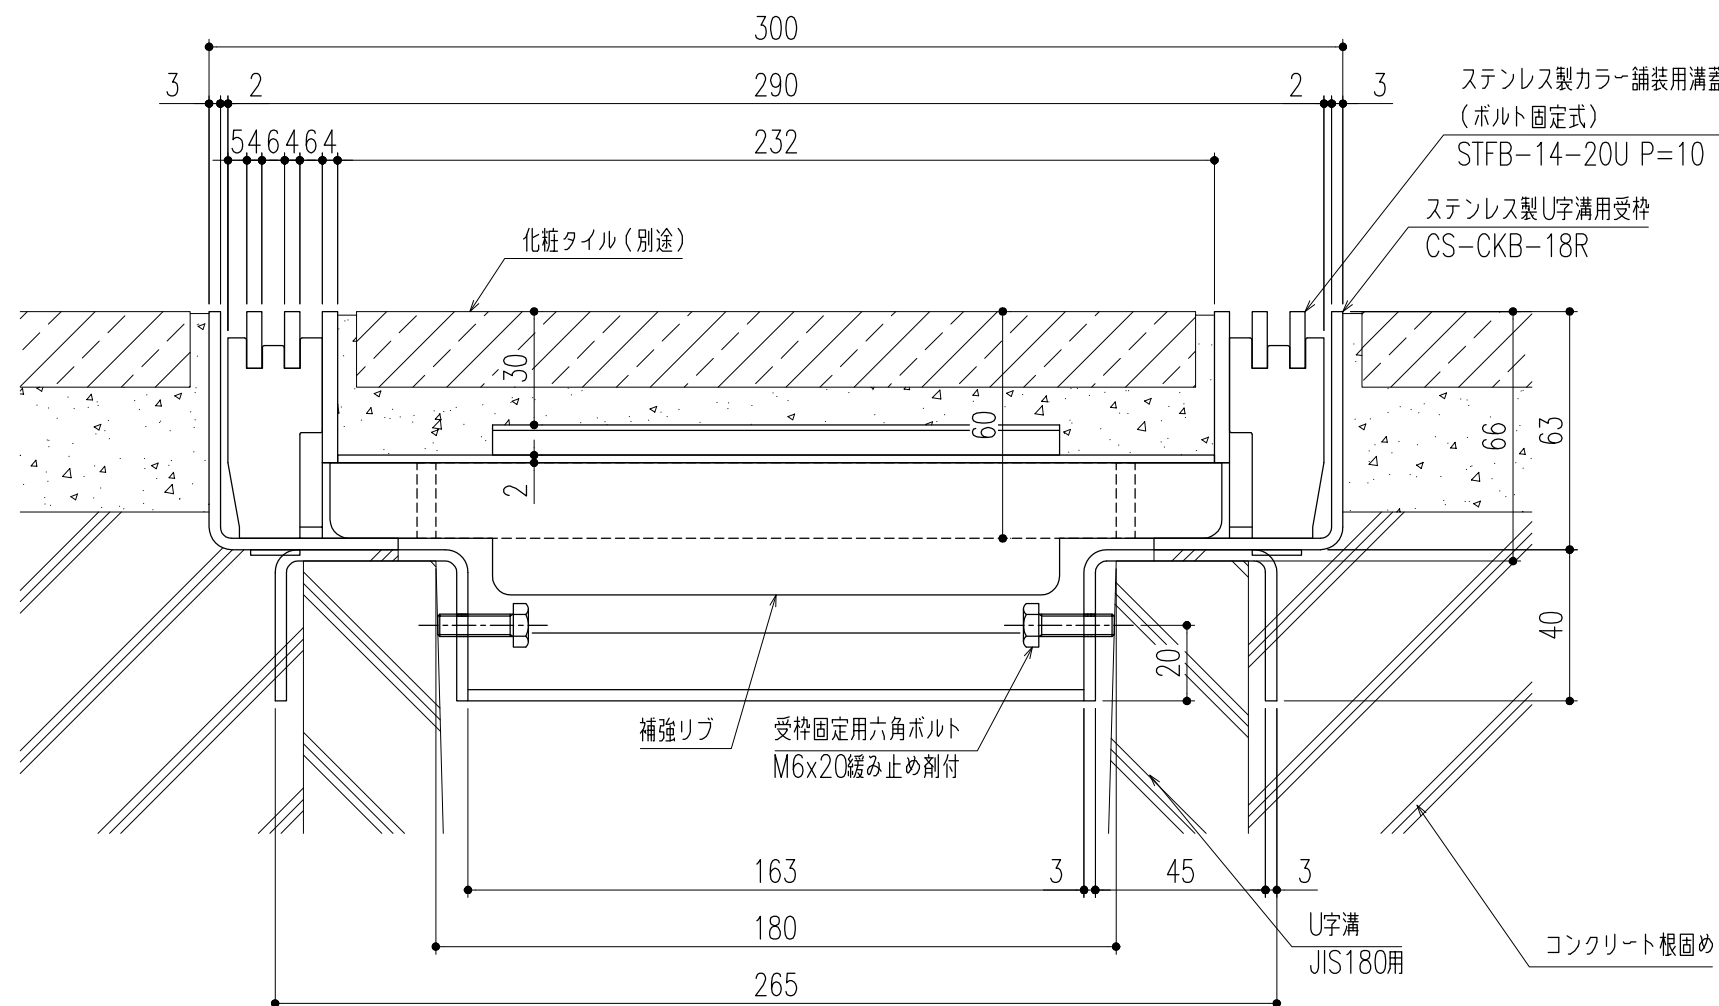

断面詳細図 S=1/2

※施工上の注意事項：U字溝上部と受枠下部のすきまはコンクリート等で埋めてください。

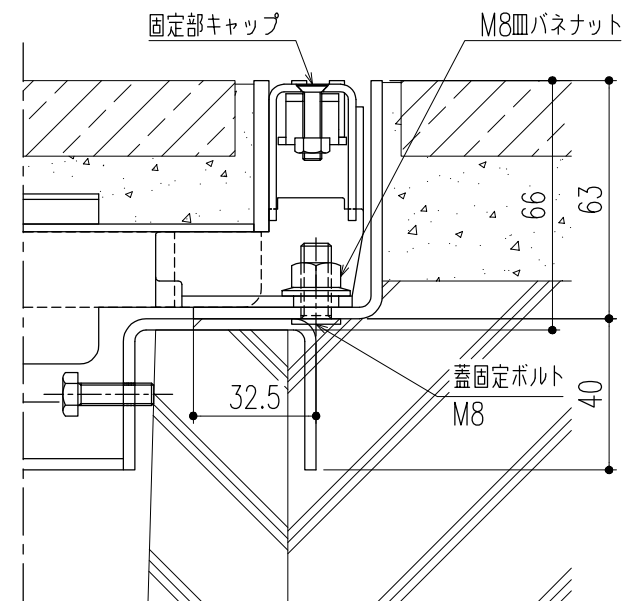


断面詳細図（ボルト固定部） S=1/2


※M8皿バネナットの着脱（締緩）は、ナットホールド可能工具を使用してください。

△					第三	製図	担当	年月日	尺度	名称	ステンレス製カラー舗装用溝蓋（T-14用） （ボルト固定式・U字溝用受枠）	図番	DX12180071
△					角	検図	黒田	24,3,22	1/10				
△					法	承認	後藤	〃	(A3)	品名	STFB-14-20U P=10/CS-CKB-18R	株式会社 中部コーポレーション	
記号	変更内容・理由	年月日	担当	承認			近藤	〃					

特記事項。。。指示無き製作基準は製品規格による。


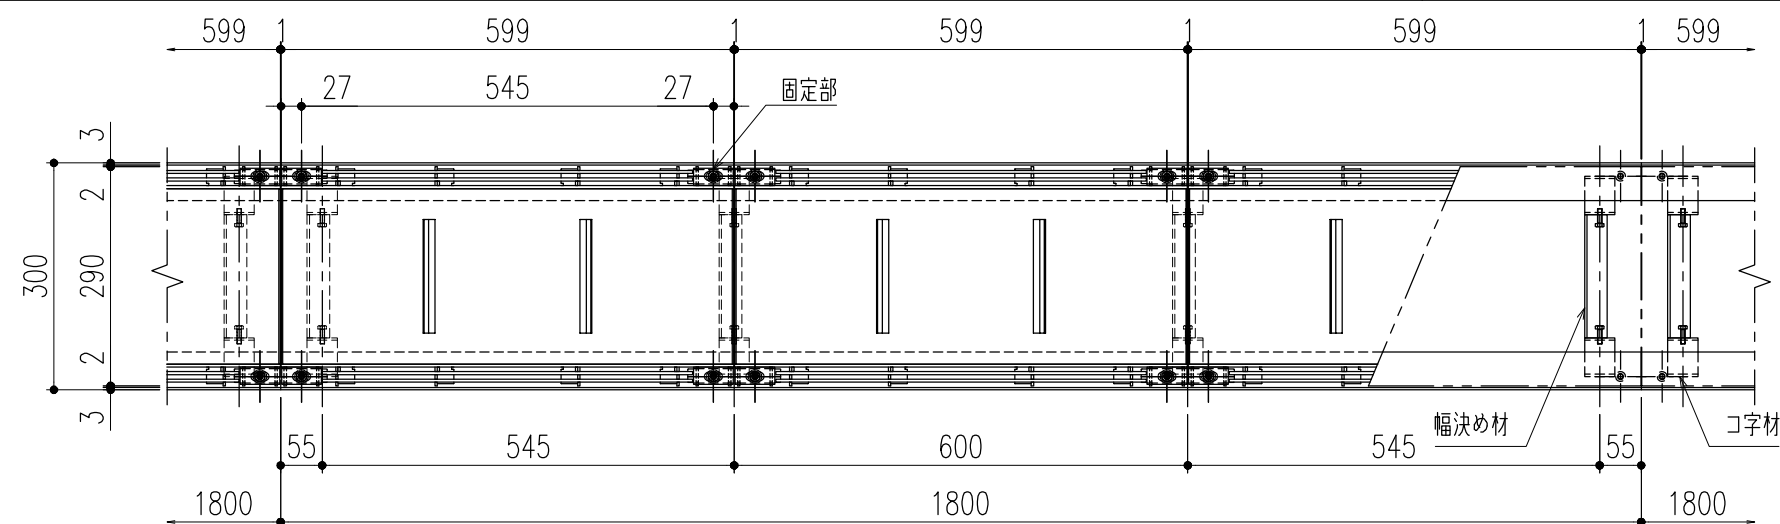


平面詳細図 S=1/10

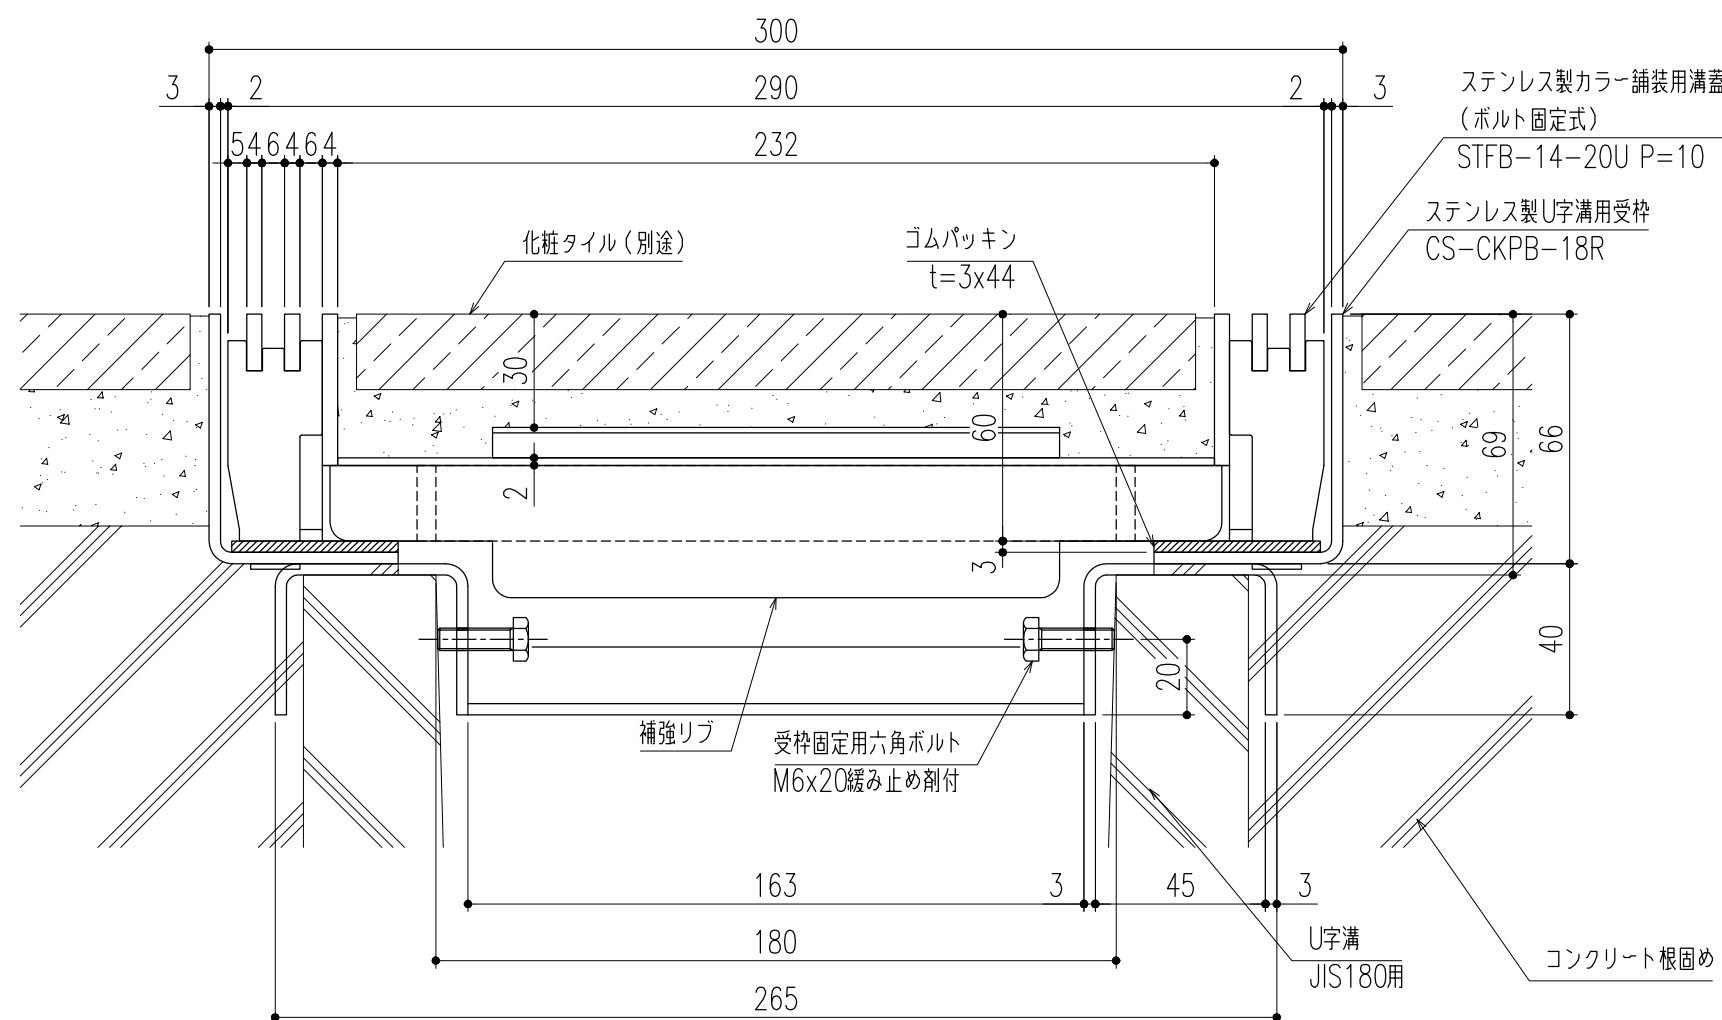


断面詳細図 S=1/2

※施工上の注意事項：U字溝上部と受枠下部のすきまはコンクリート等で埋めてください。

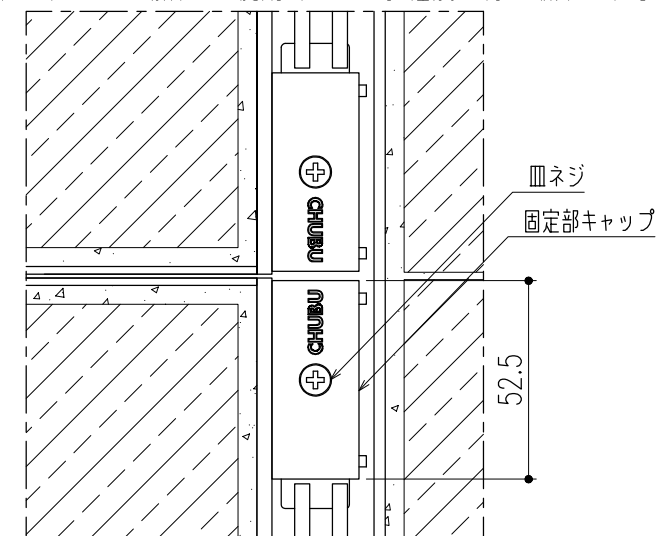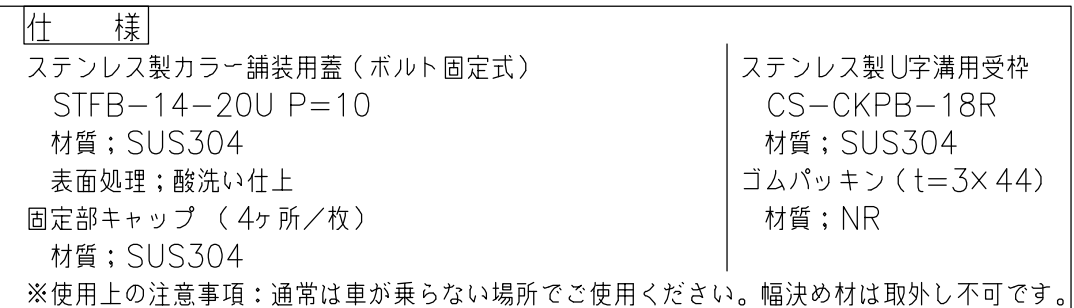

平面詳細図（ボルト固定部） S=1/2

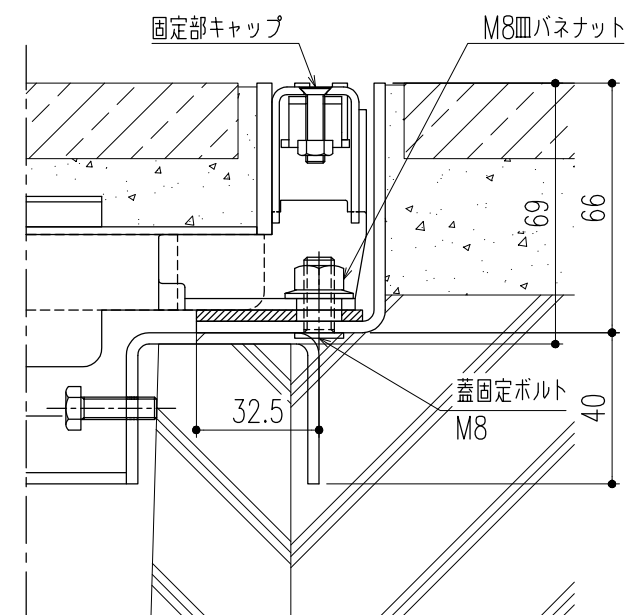

断面詳細図（ボルト固定部） S=1/2



※M8皿バネナットの着脱（締緩）は、
ナットホールド可能工具を使用してください。

△					第三 角 法	担 当 年 月 日 尺 度	名 称	ステンレス製カラー舗装用溝蓋（T-14用） （ボルト固定式・U字溝用受枠）	図 番	DX12180072							
△											製 図 検 図 承 認	黒田 後藤 近藤	24,3,22 ” ”	1/10 (A3)	品 名	STFB-14-20U P=10/CS-CKPB-18R	株式会社 中部コーポレーション
△																	
記 号	変更内容・理由	年 月 日	担 当	承 認													

特記事項。。。指示無き製作基準は製品規格による。




ステンレス製U字溝用受枠
CS-CKB-18R
材質；SUS304

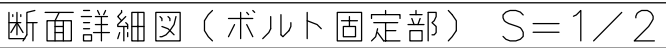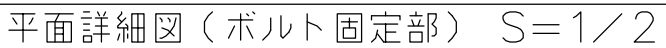

△					第三 角 法		担 当	年 月 日	尺 度	名 称	ステンレス製カラー舗装用溝蓋（T-14用） （ボルト固定式・U字溝用受枠）	図 番	DX12180087
△						製 図	黒田	24,3,22	1/10				
△						検 図	後藤	〃		品 名	STFB-14-20U P=15/CS-CKB-18R	株式会社 中部コーポレーション	
記 号	変更内容・理由	年 月 日	担 当	承 認		承 認	近藤	〃	（A3）				


特記事項。。。指示無き製作基準は製品規格による。

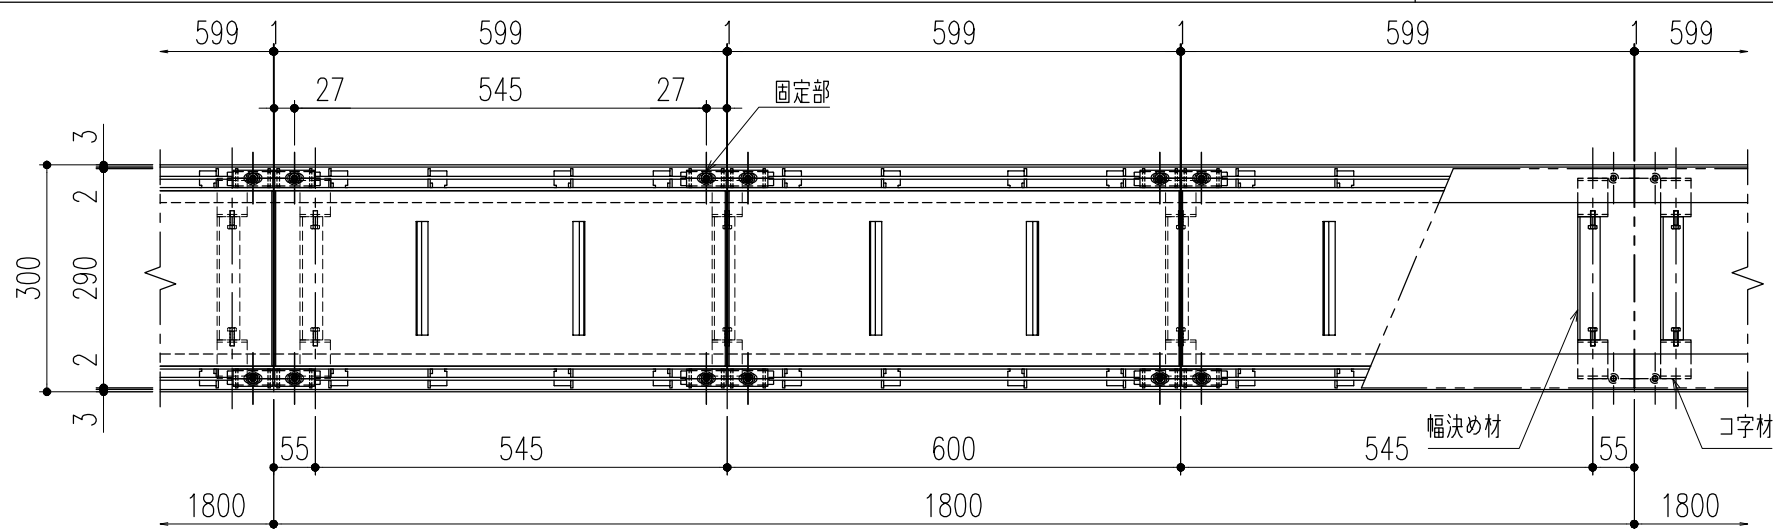


平面詳細図 S=1/10

仕様
 ステンレス製カラー舗装用蓋（ボルト固定式）
 STFB-14-20U P=15
 材質；SUS304
 表面処理；酸洗い仕上
 固定部キャップ（4ヶ所／枚）
 材質；SUS304
 ※使用上の注意事項：通常は車が乗らない場所でご使用ください。幅決め材は取外し不可です。

ステンレス製U字溝用受枠
 CS-CKPB-18R
 材質；SUS304
 ゴムパッキン（t=3×44）
 材質；NR

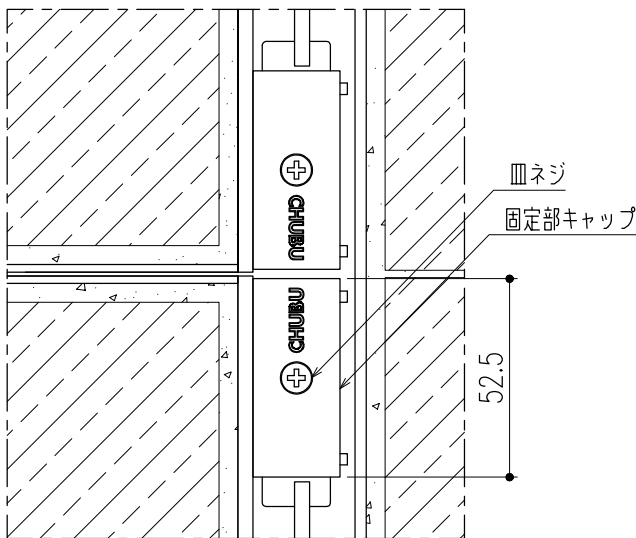


平面詳細図（ボルト固定部） S=1/2

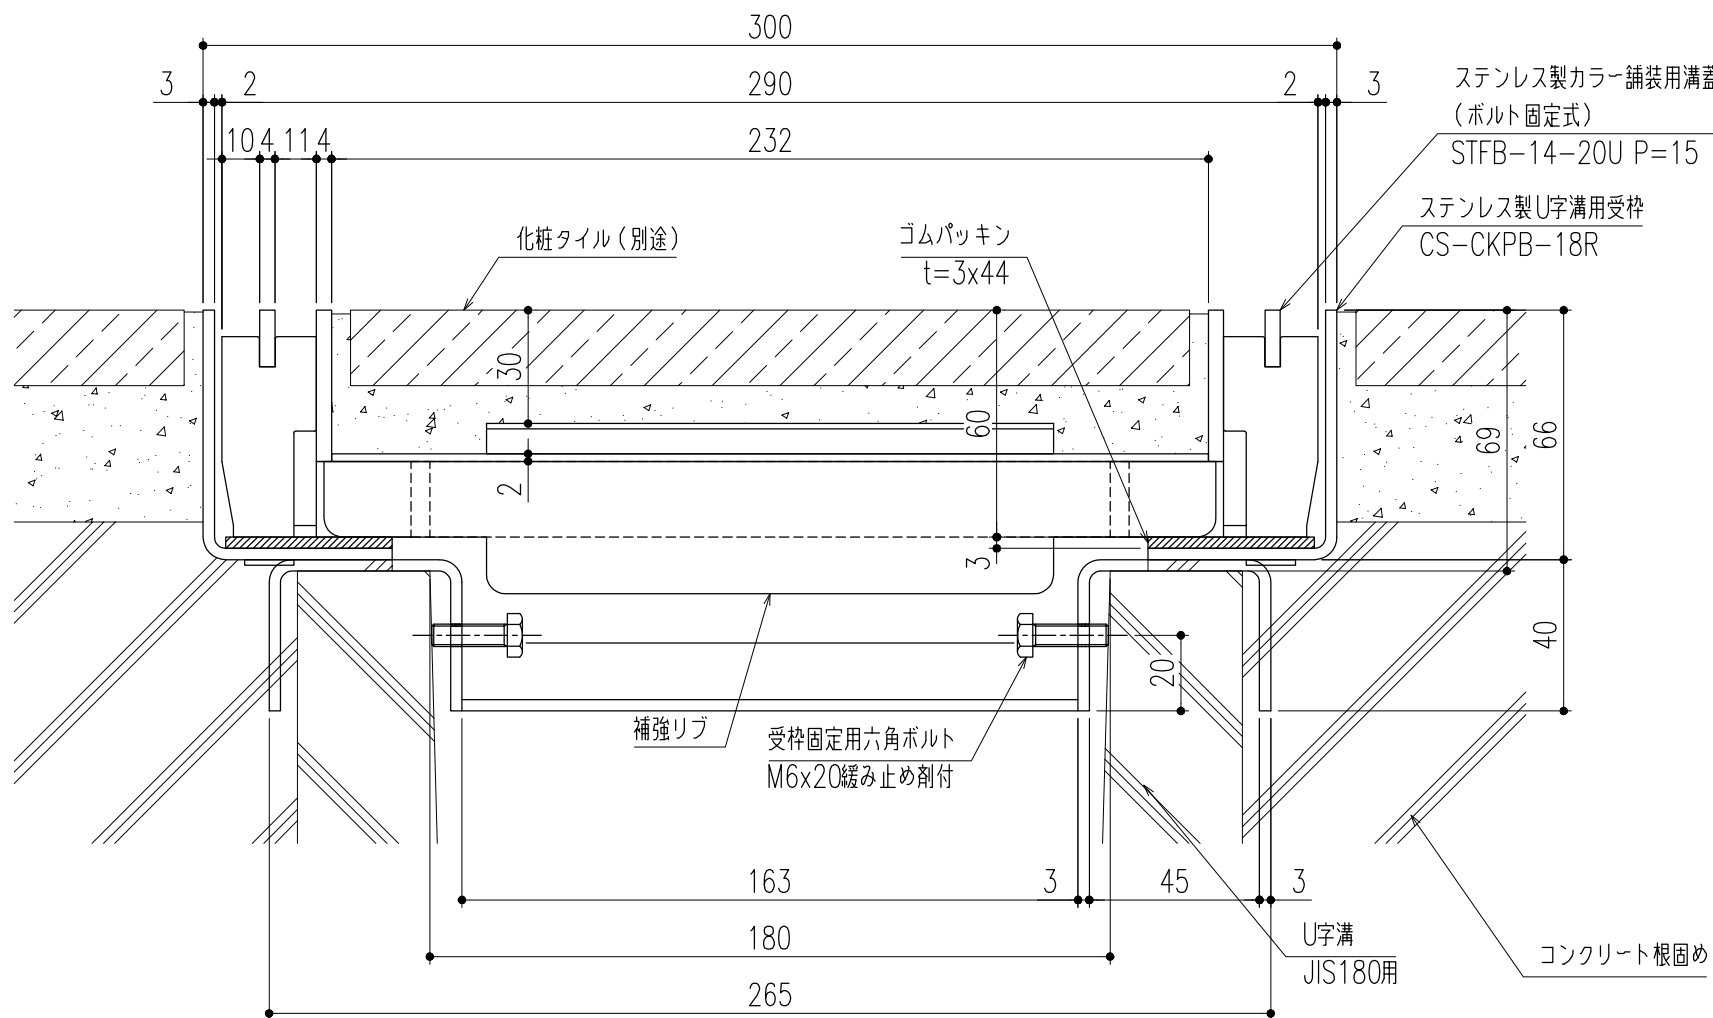

断面詳細図 S=1/2

※施工上の注意事項：U字溝上部と受枠下部のすきまはコンクリート等で埋めてください。

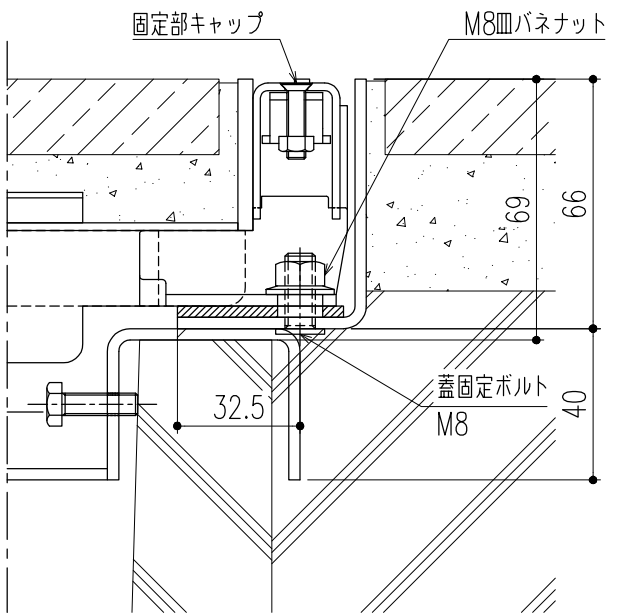

断面詳細図（ボルト固定部） S=1/2

※M8皿バネナットの着脱（締緩）は、ナットホールド可能工具を使用してください。

△					第三	製図	担当	年月日	尺度	名称	ステンレス製カラー舗装用溝蓋（T-14用） （ボルト固定式・U字溝用受枠）	図番	DX12180088
△					角	検図	黒田	24,3,22	1/10				
△					法	承認	後藤	〃	(A3)	品名	STFB-14-20U P=15/CS-CKPB-18R	株式会社	中部コーポレーション
記号	変更内容・理由	年月日	担当	承認			近藤	〃					

特記事項。。。指示無き製作基準は製品規格による。