



300	STFB-2-30 P=15	400	390	332	8.0
250	STFB-2-25 P=15	350	340	282	7.0
200	STFB-2-20 P=15	300	290	232	6.2
150	STFB-2-15 P=15	250	240	182	5.4
溝幅	型式記号	A	B	C	計算質量 (kg/枚)

補強リブは溝幅により異なります。開口面積：23,000mm²

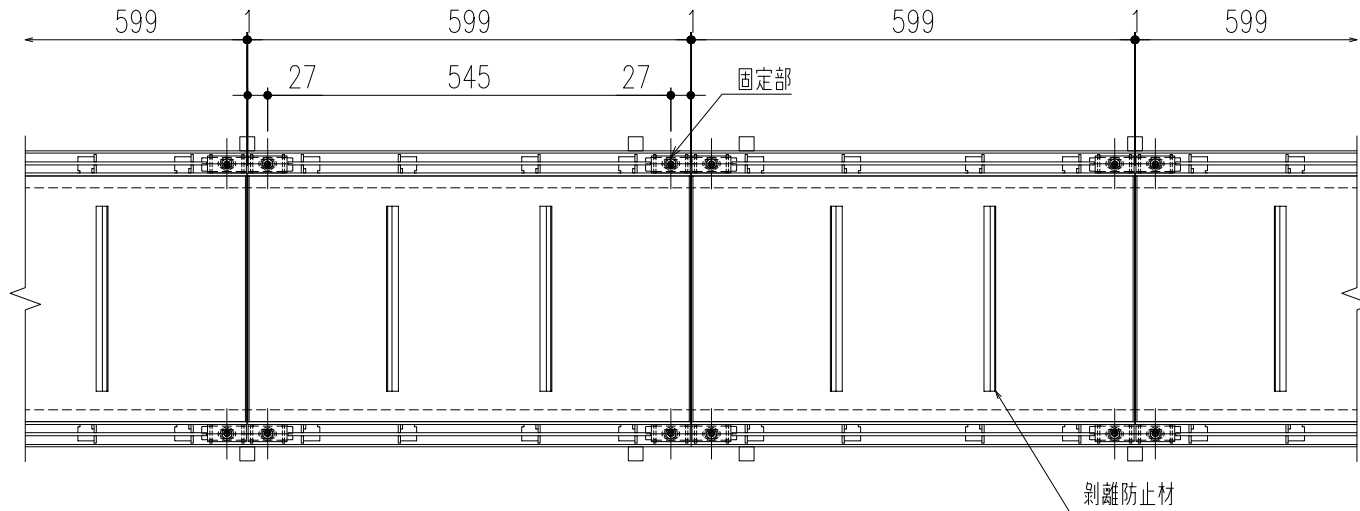


平面詳細図 S=1/10

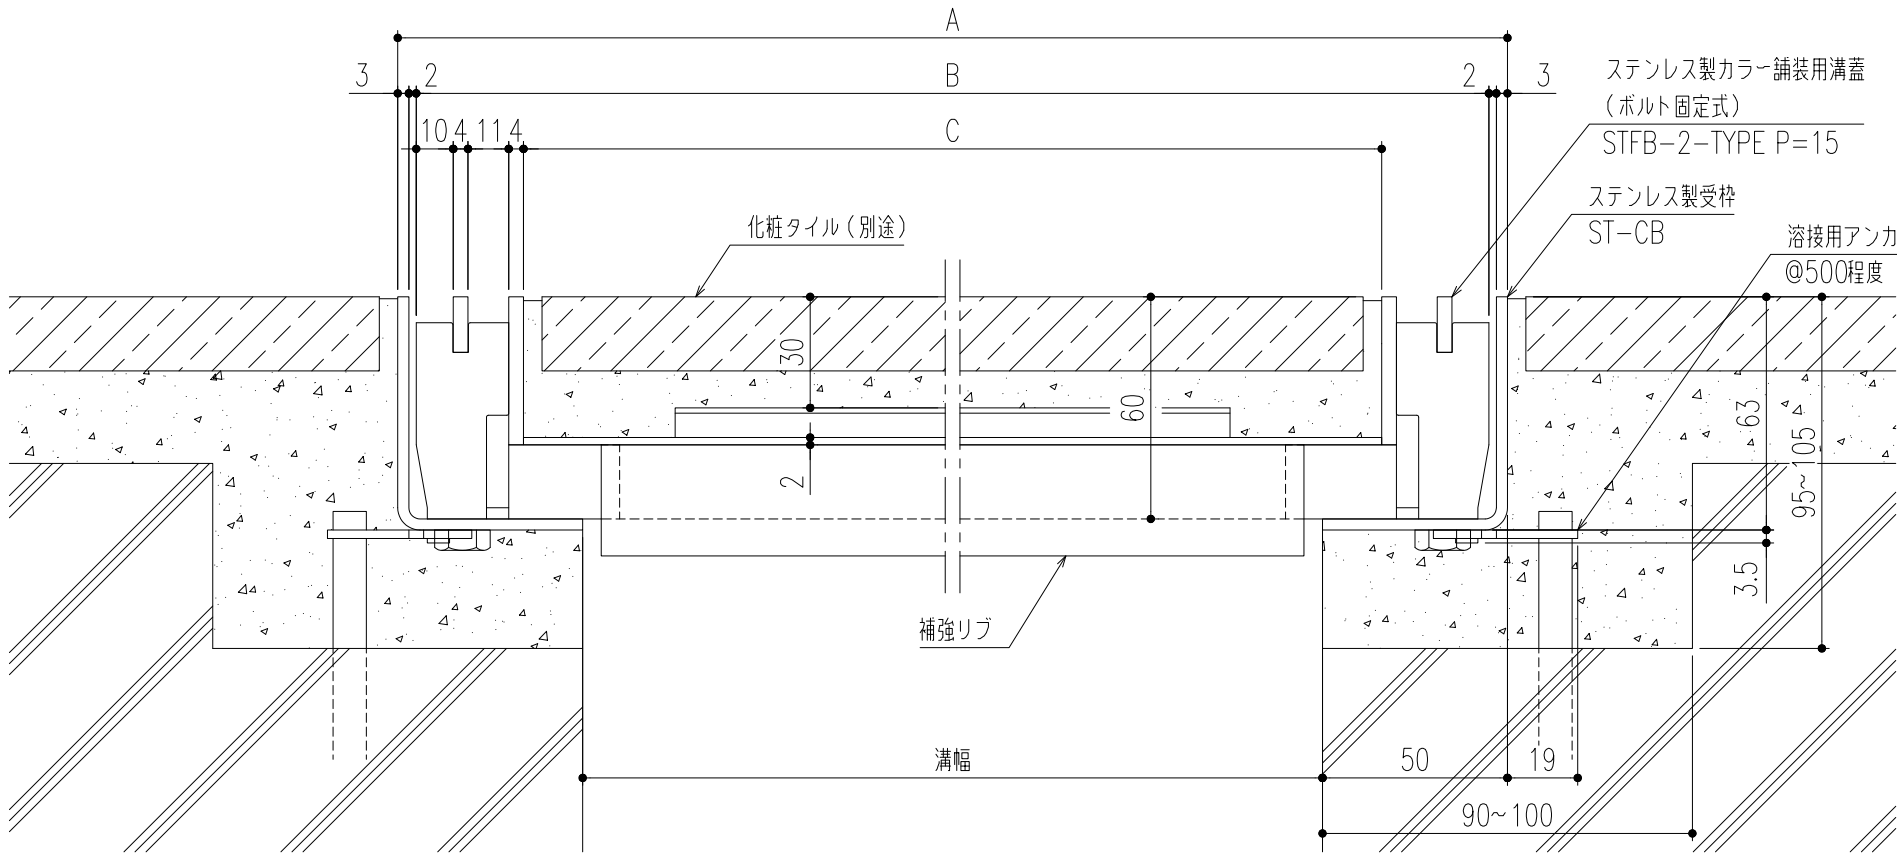


断面詳細図 S=1/2

仕 様

ステンレス製カラー舗装用蓋（ボルト固定式）
STFB-2-TYPE P=15
材質；SUS304
表面処理；酸洗い仕上
ステンレス製受枠
ST-CB(L-63x50x3)
材質；SUS304
；アンカー-SPCC（黒染め）
固定部キャップ（4ヶ所/枚）
材質；SUS304

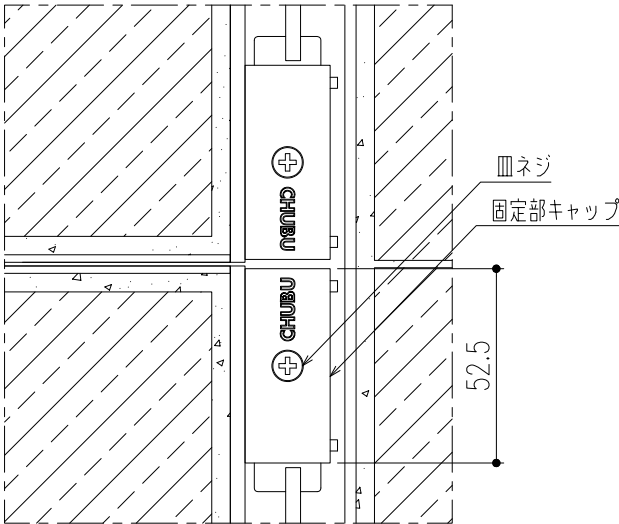

平面詳細図（ボルト固定部） S=1/2

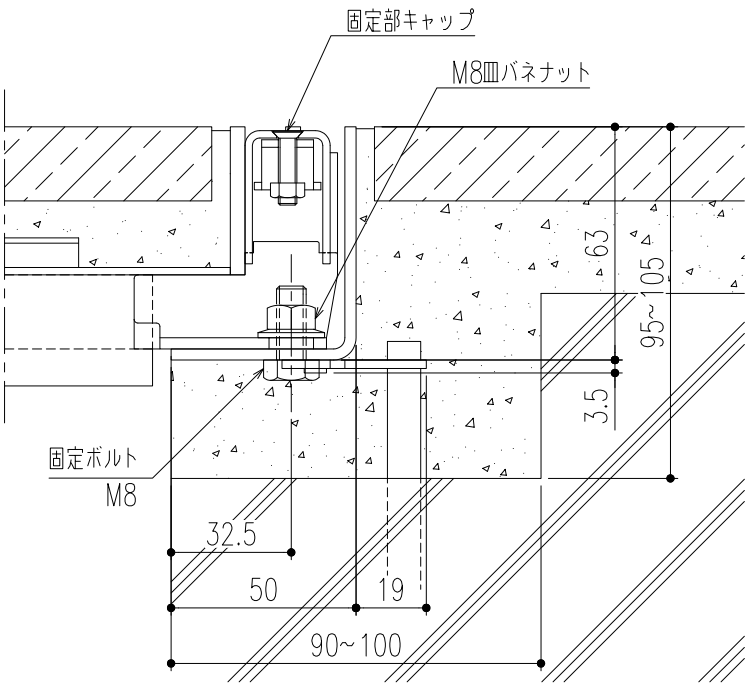


断面詳細図（ボルト固定部） S=1/2

※M8皿バネナットの着脱（締緩）は、ナットホールド可能工具を使用してください。

△							第二 角 法		担 当	年 月 日	尺 度	名 称	ステンレス製カラー舗装用溝蓋（T-2用） （ボルト固定式）	図 番	DV42180007-1
△								製 図	黒田	22,4,13	-				
△								検 図	小森	〃					
記号	通知番号	変更内容・理由	変更数	年 月 日	担 当	承 認		承 認	近藤	〃					
		アンカー仕様変更		'23.6.1	近藤	近藤						品 名	STFB-2-TYPE P=15/ST-CB	株式会社 中部コーポレーション	

300	STFB-2-30 P=10	400	390	332	8.4
250	STFB-2-25 P=10	350	340	282	7.5
200	STFB-2-20 P=10	300	290	232	6.6
150	STFB-2-15 P=10	250	240	182	5.9
溝幅	型式記号	A	B	C	計算質量 (kg/枚)


補強リブは溝幅により異なります。開口面積：19,200mm²

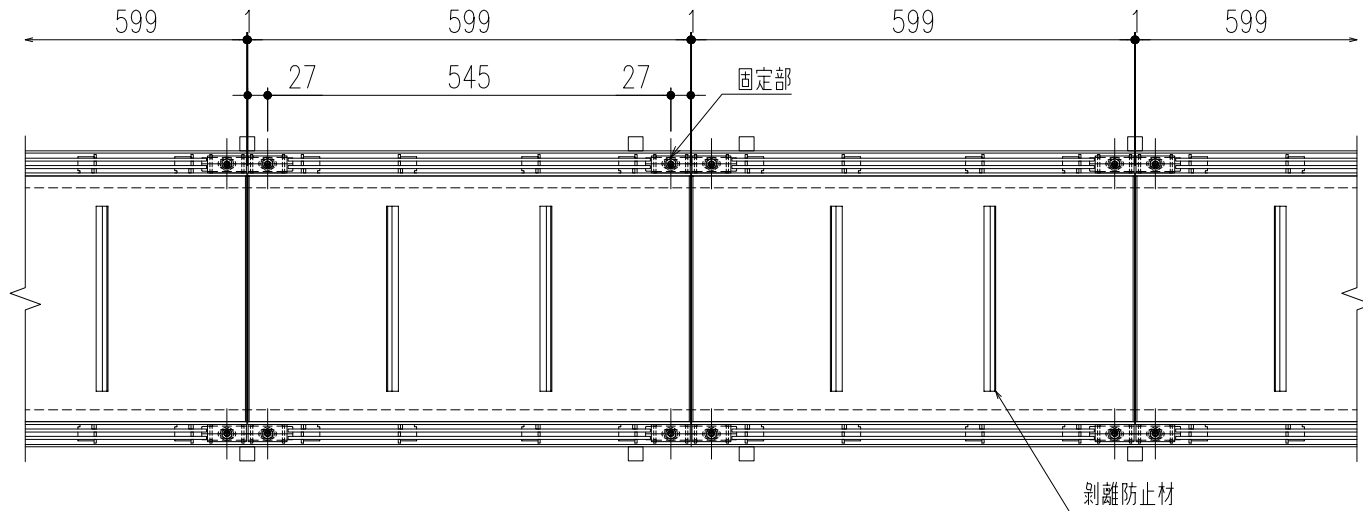


平面詳細図 S=1/10

仕 様


ステンレス製カラー舗装用蓋（ボルト固定式）
STFB-2-TYPE P=10
材質；SUS304
表面処理；酸洗い仕上
ステンレス製受枠
ST-CPB(L-66x50x3)
材質；SUS304
；アンカー-SPCC（黒染め）
ゴムパッキン（t=3×44）
材質；NR
固定部キャップ（4ヶ所/枚）
材質；SUS304

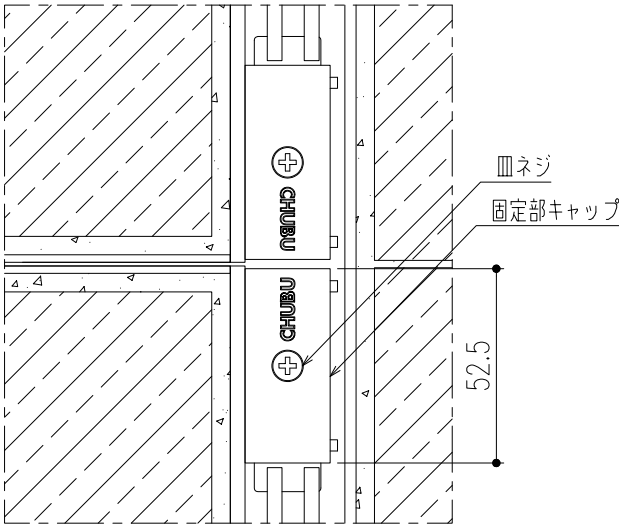

平面詳細図（ボルト固定部） S=1/2

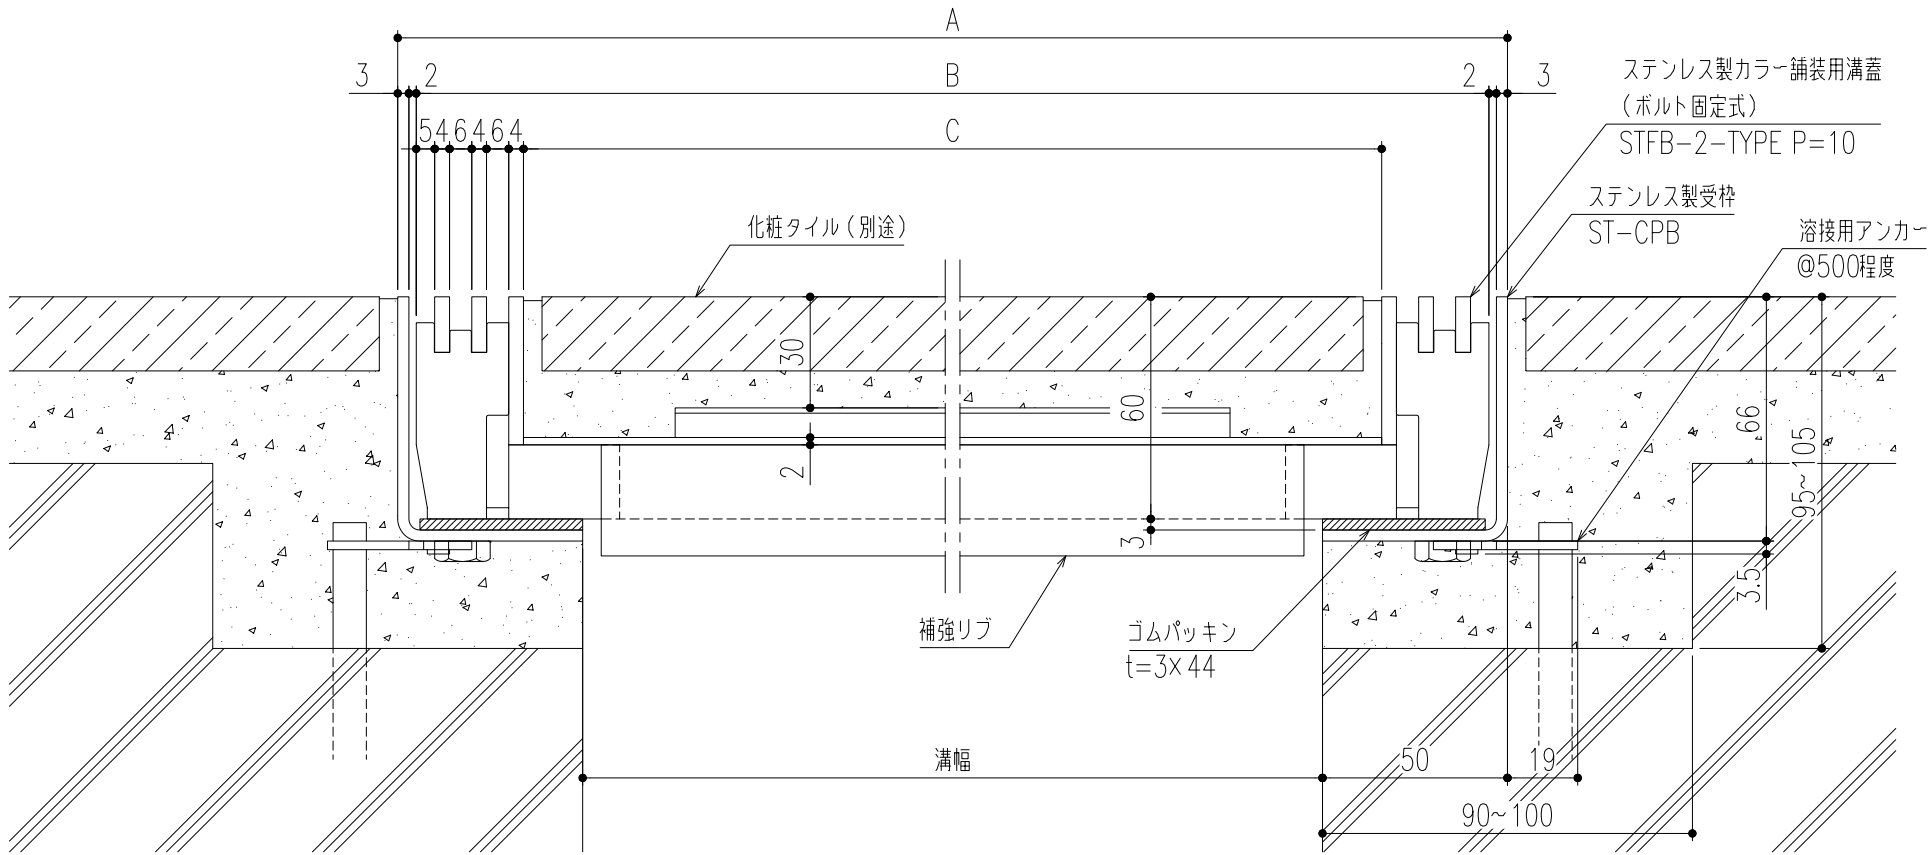

断面詳細図 S=1/2

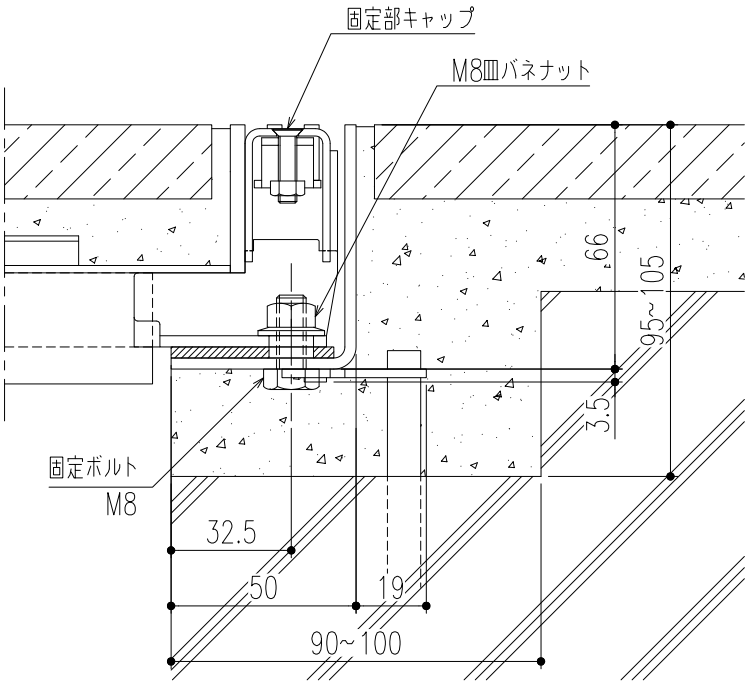


断面詳細図（ボルト固定部） S=1/2

※M8皿バネナットの着脱（締緩）は、ナットホールド可能工具を使用してください。

△							第二 角 法	担 当	年 月 日	尺 度	名 称	ステンレス製カラー舗装用溝蓋（T-2用） （ボルト固定式）	図 番	DV42180006-1
△								製 図	黒田	22,4,13	-			
△								検 図	小森	〃		品 名	STFB-2-TYPE P=10/ST-CPB	株式会社 中部コーポレーション
記号	通知番号	変更内容・理由	変更数	年 月 日	担 当	承 認		承 認	近藤	〃				
		アンカー仕様変更		'23.6.1	近藤	近藤								

300	STFB-2-30 P=15	400	390	332	8.0
250	STFB-2-25 P=15	350	340	282	7.0
200	STFB-2-20 P=15	300	290	232	6.2
150	STFB-2-15 P=15	250	240	182	5.4
溝幅	型式記号	A	B	C	計算質量 (kg/枚)


補強リブは溝幅により異なります。開口面積：23,000mm²

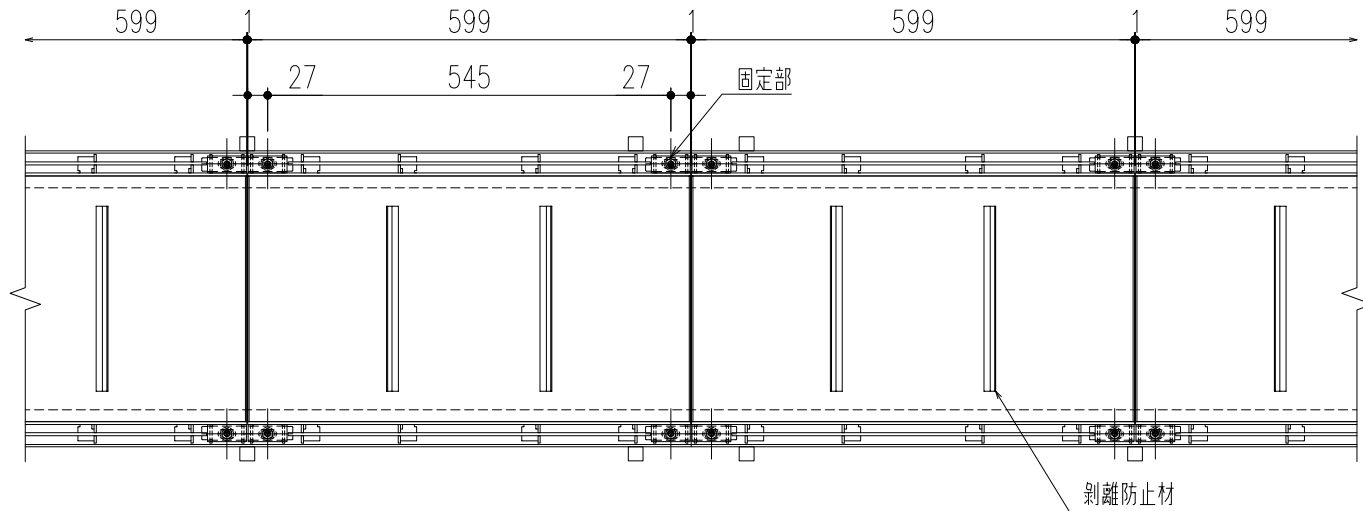


平面詳細図 S=1/10

仕様


- ステンレス製カラー舗装用蓋（ボルト固定式）
- STFB-2-TYPE P=15
- 材質；SUS304
- 表面処理；酸洗い仕上
- ステンレス製受枠
- ST-CPB(L-66x50x3)
- 材質；SUS304
- ；アンカー-SPCC（黒染め）
- ゴムパッキン（t=3×44）
- 材質；NR
- 固定部キャップ（4ヶ所/枚）
- 材質；SUS304

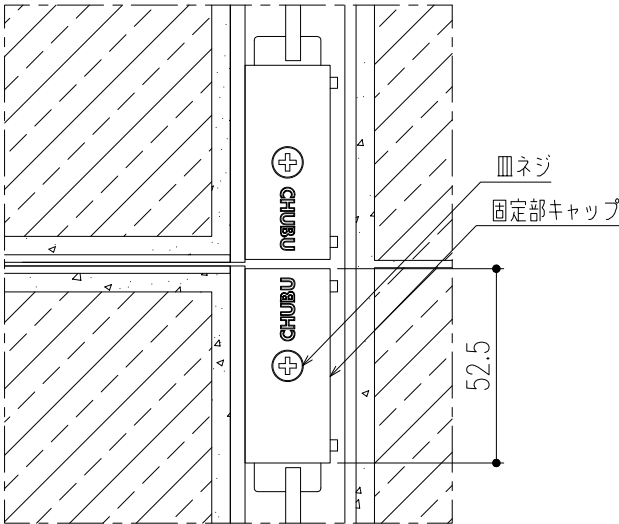

平面詳細図（ボルト固定部） S=1/2

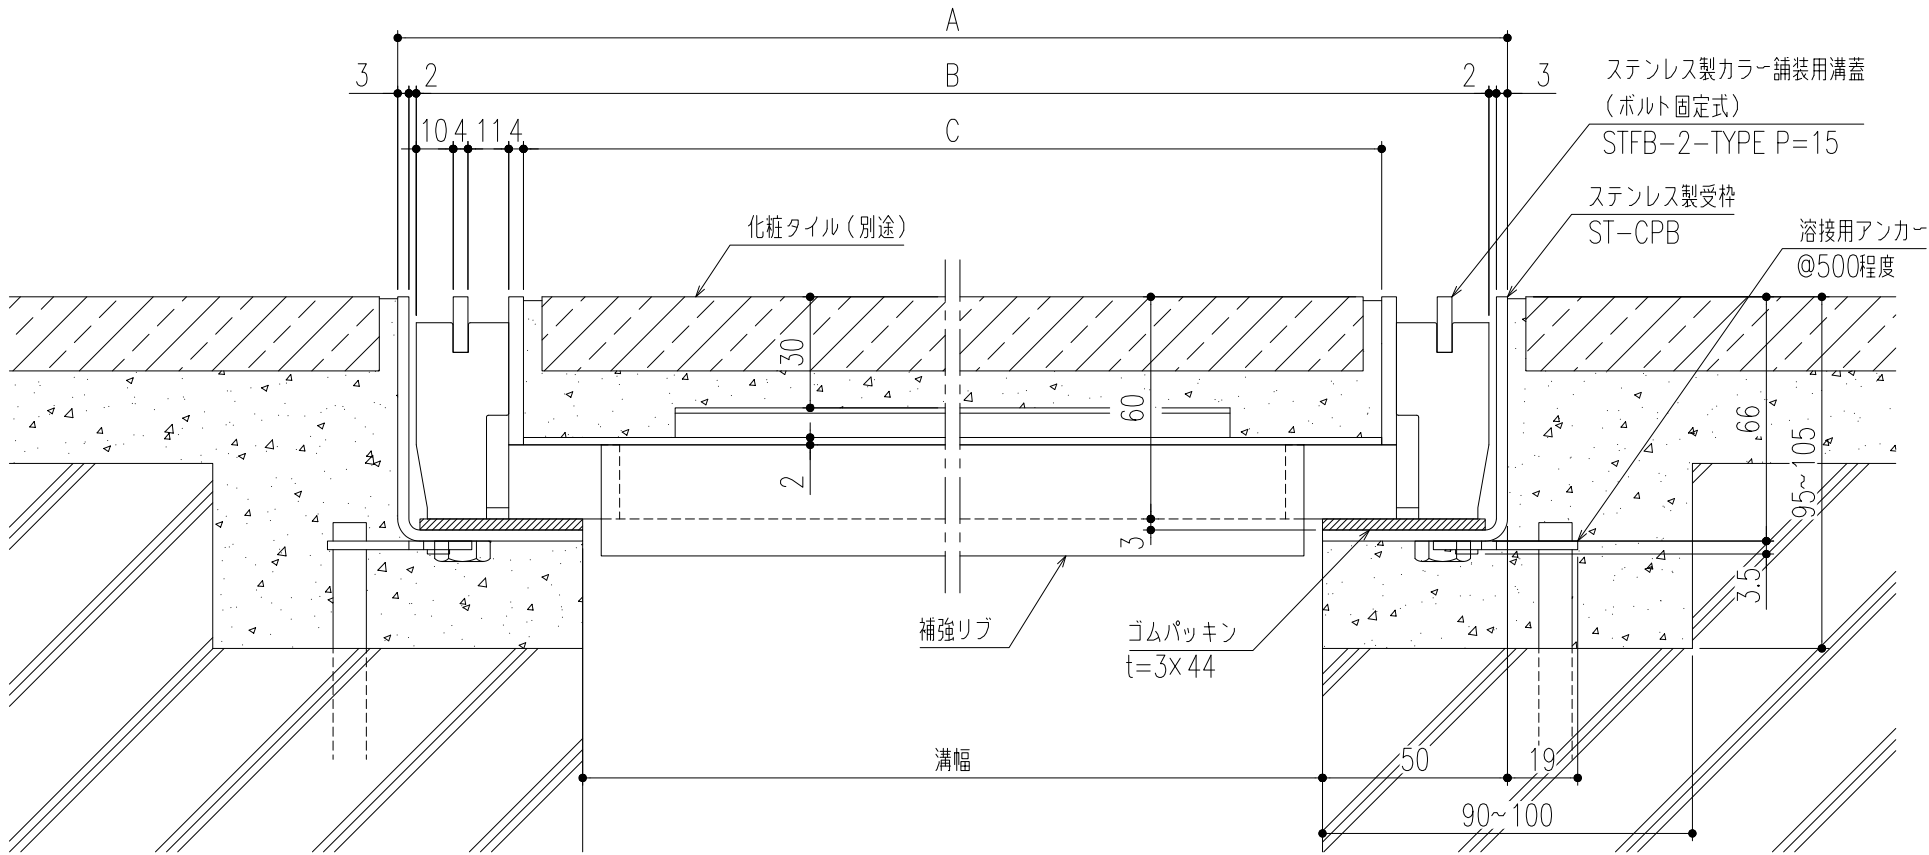

断面詳細図 S=1/2

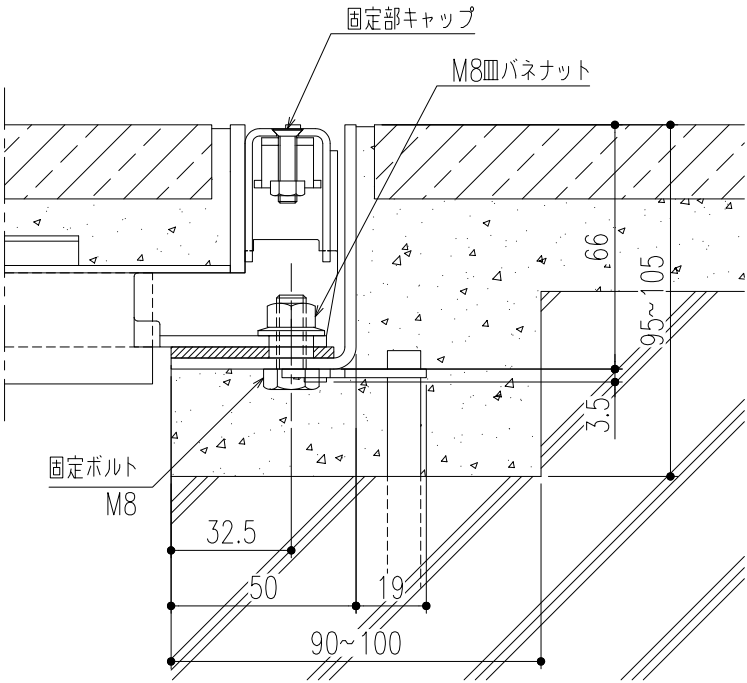

断面詳細図（ボルト固定部） S=1/2

※M8皿バネナットの着脱（締緩）は、ナットホールド可能工具を使用してください。

△							第二 角 法		担 当	年 月 日	尺 度	名 称	ステンレス製カラー舗装用溝蓋（T-2用） （ボルト固定式）	図 番	DV42180008-1
△								製 図	黒田	22,4,13	-				
△								検 図	小森	〃					
↑		アンカー仕様変更		'23.6.1	近藤	近藤		承 認	近藤	〃					
記号	通知番号	変更内容・理由	変更数	年 月 日	担 当	承 認						品 名	STFB-2-TYPE P=15/ST-CPB	株式会社 中部コーポレーション	