
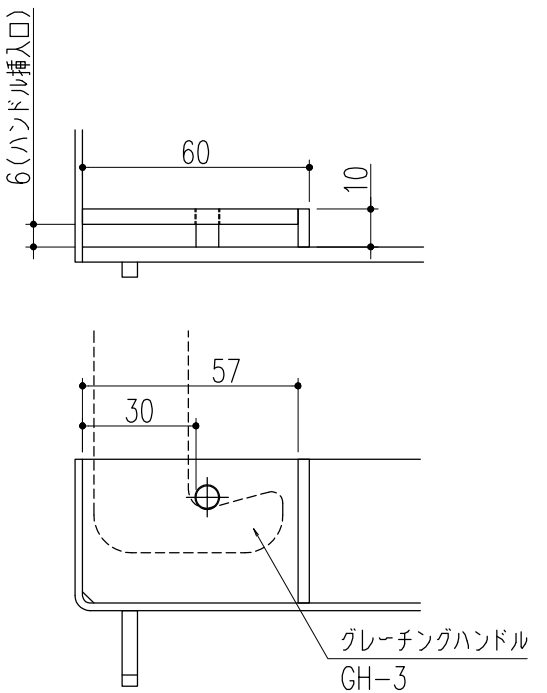


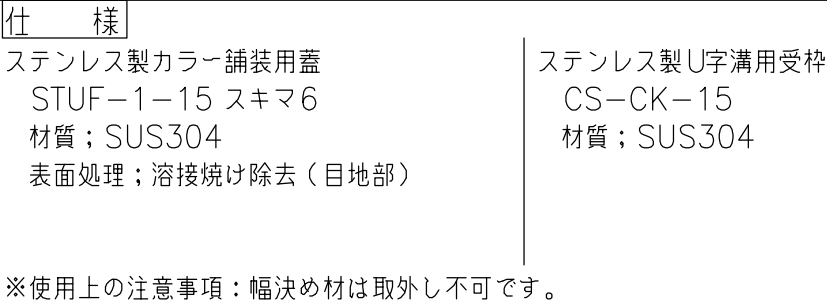


取手部詳細図 S=1/2
 ※開閉用として、取手付蓋を10枚に1枚程度ご使用ください。
 <開閉には専用ハンドルGH-3をご使用ください>

※施工上の注意事項：U字溝上部と受枠下部のすきまはコンクリート等で埋めてください。受枠固定用六角ボルトはコンクリート等で確実に固定してください。

△					第三 角 法		担 当	年 月 日	尺 度	名 称	ステンレス製カラー舗装用溝蓋（歩道用） （U字溝用受枠）	図 番	DX32180201
△						製 図	黒田	24,3,22	1/10				
△						検 図	後藤	〃	（A3）	品 名	STUF-1-15 スキマ6/CS-CK-15	株式会社 中部コーポレーション	
記 号	変更内容・理由	年 月 日	担 当	承 認		承 認	近藤	〃					


特記事項。。。指示無き製作基準は製品規格による。

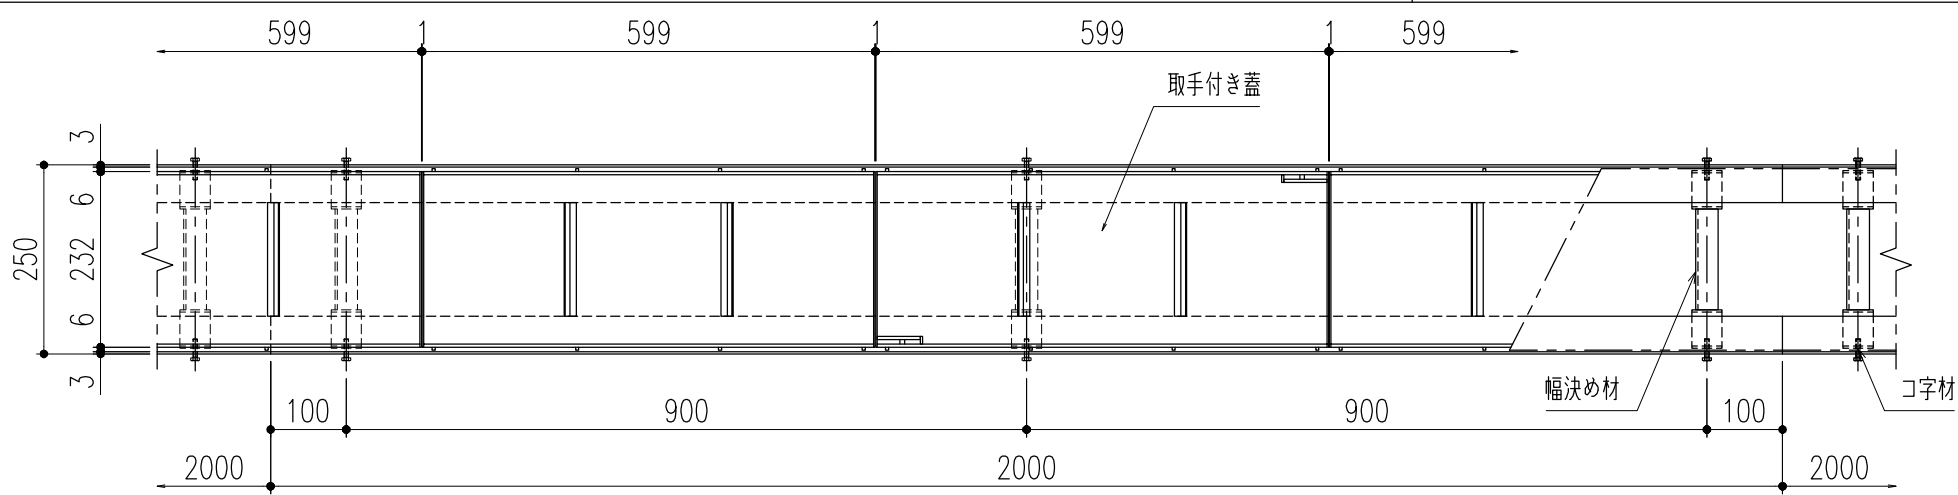

平面詳細図 S=1/10


仕 様	
ステンレス製カラー舗装用蓋	ステンレス製U字溝用受枠
STUF-1-15 スキマ6	CS-CKP-15
材質；SUS304	材質；SUS304
表面処理；溶接焼け除去（目地部）	ゴムパッキン（t=3×40）
	材質；NR

※使用上の注意事項：幅決め材は取外し不可です。

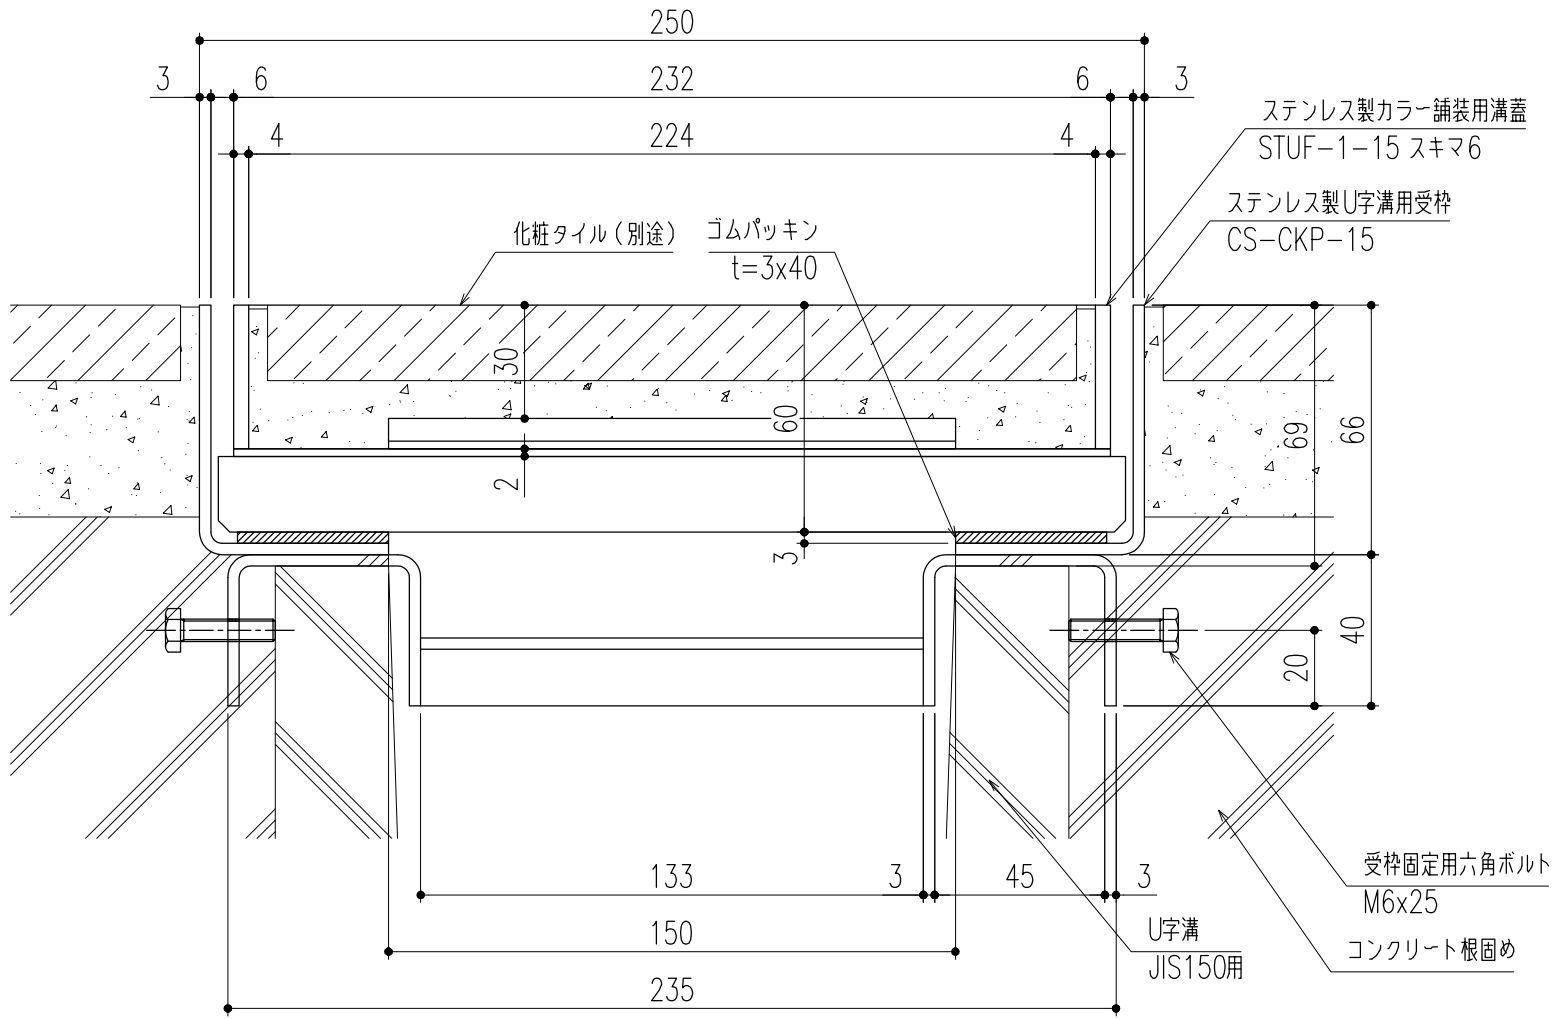

断面詳細図 S=1/2

※施工上の注意事項：U字溝上部と受枠下部のすきまはコンクリート等で埋めてください。受枠固定用六角ボルトはコンクリート等で確実に固定してください。

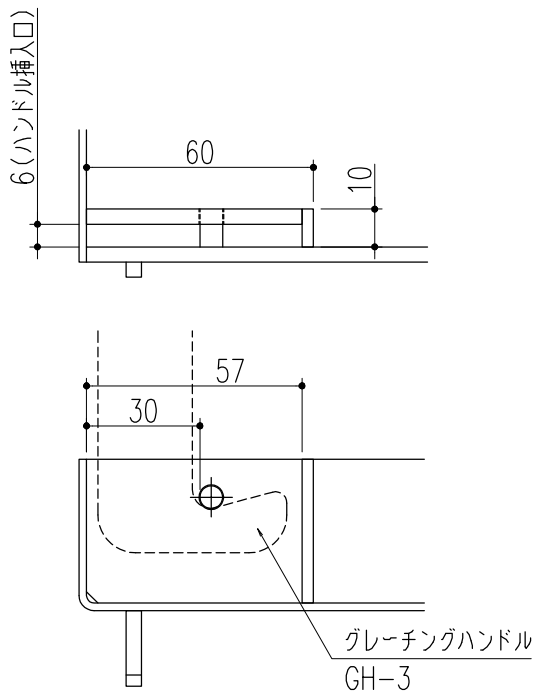


取手部詳細図 S=1/2

※開閉用として、取手付蓋を10枚に1枚程度ご使用ください。
＜開閉には専用ハンドルGH-3をご使用ください＞

△					第三 角 法	製 図	担 当	年 月 日	尺 度	名 称	ステンレス製カラー舗装用溝蓋（歩道用） （U字溝用受枠）	図 番	DX32180202
△						検 図	黒田	24,3,22	1/10				
△						承認	後藤	〃					
記 号	変更内容・理由	年 月 日	担 当	承認			近藤	〃	（A3）	品 名	STUF-1-15 スキマ6/CS-CKP-15	株式会社 中部コーポレーション	

特記事項。。。指示無き製作基準は製品規格による。

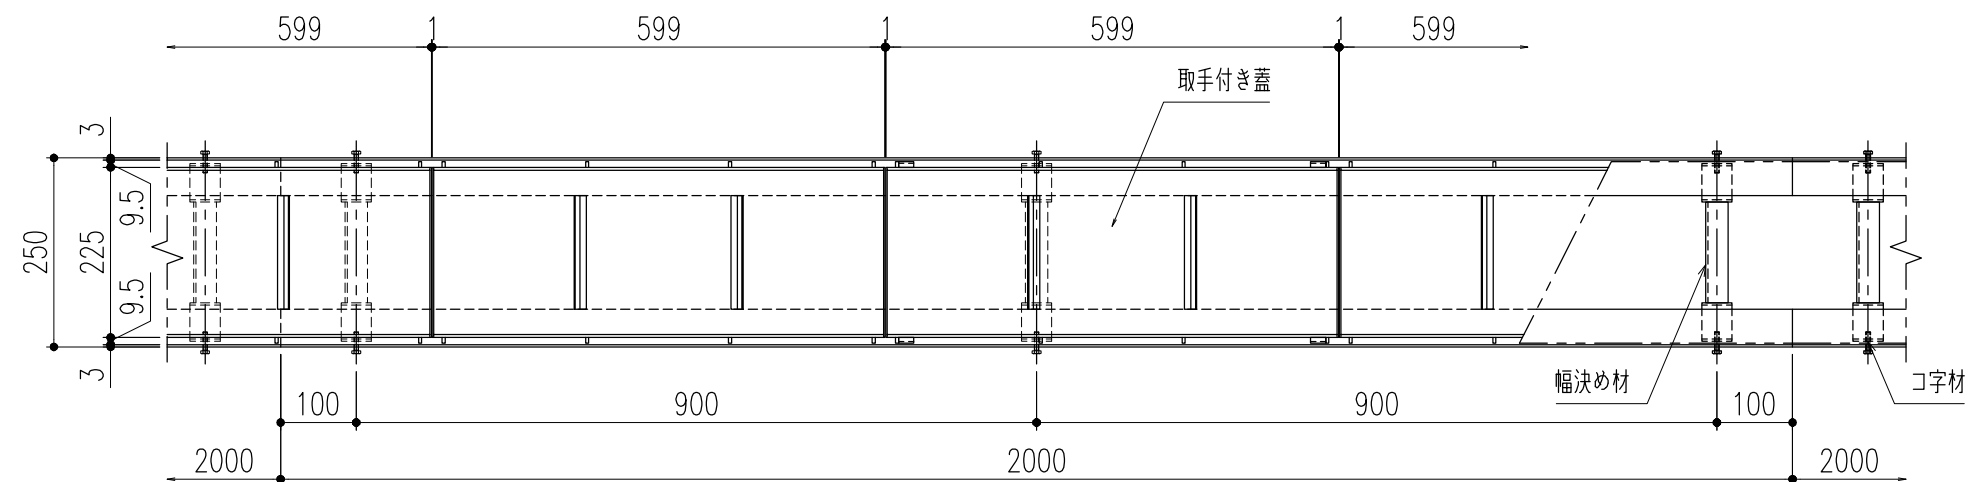


平面詳細図 S=1/10

仕様

ステンレス製カラー舗装用蓋
STUF-1-15 スキマ9.5
材質；SUS304
表面处理；溶接焼け除去（目地部）


ステンレス製U字溝用受枠
CS-CK-15
材質；SUS304

※使用上の注意事項：幅決め材は取外し不可です。

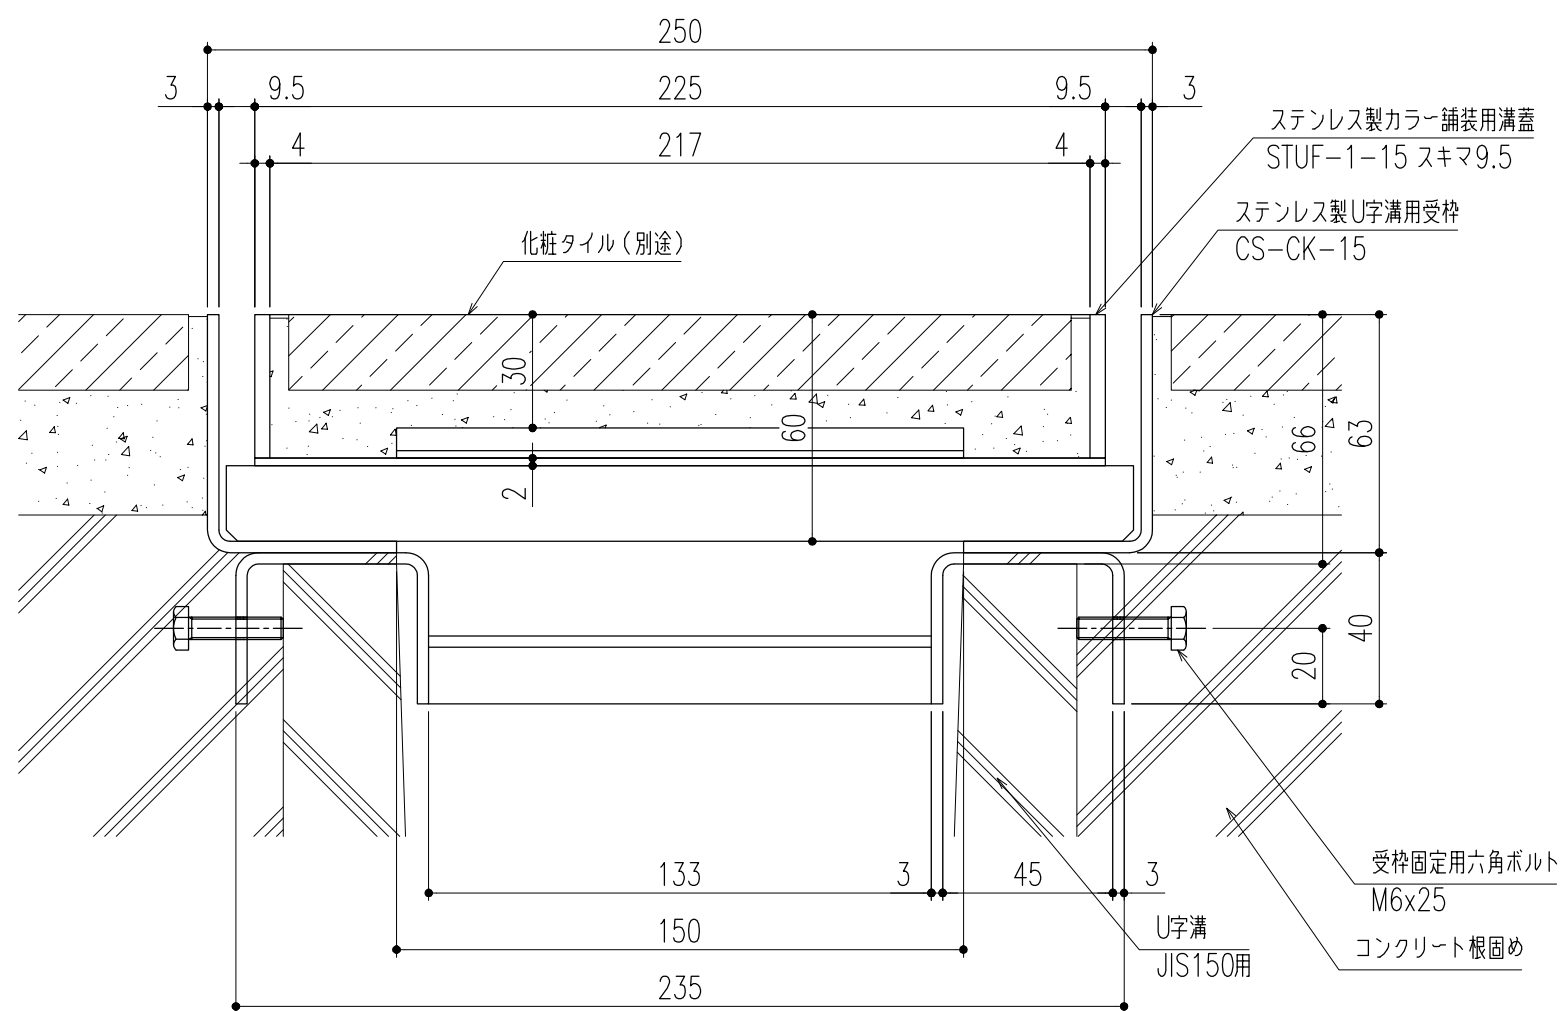

断面詳細図 S=1/2

※施工上の注意事項：U字溝上部と受枠下部のすきまはコンクリート等で埋めてください。受枠固定用六角ボルトはコンクリート等で確実に固定してください。

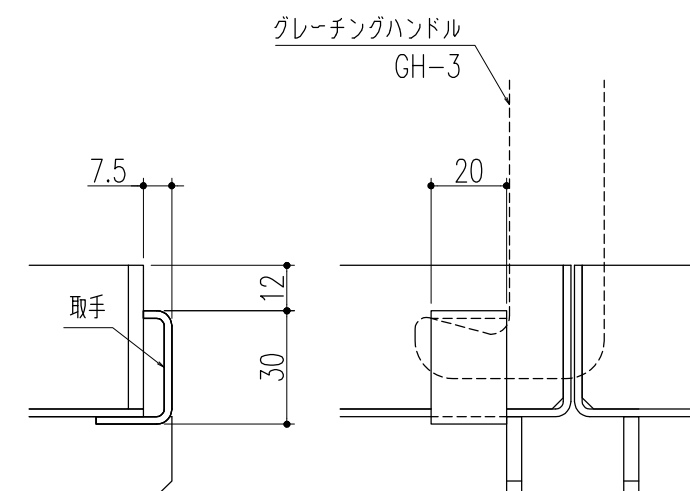


取手部詳細図 S=1/2

※開閉用として、取手付蓋を10枚に1枚程度ご使用ください。
 <開閉には専用ハンドルGH-3をご使用ください>

△					第三 角 法	担 当	年 月 日	尺 度	名 称	ステンレス製カラー舗装用溝蓋（歩道用） （U字溝用受枠）	図 番	DX32180217							
△													製 図	黒田	24,3,22	1/10			
△																	検 図	後藤	〃
記 号	変更内容・理由	年 月 日	担 当	承 認															

特記事項。。。指示無き製作基準は製品規格による。

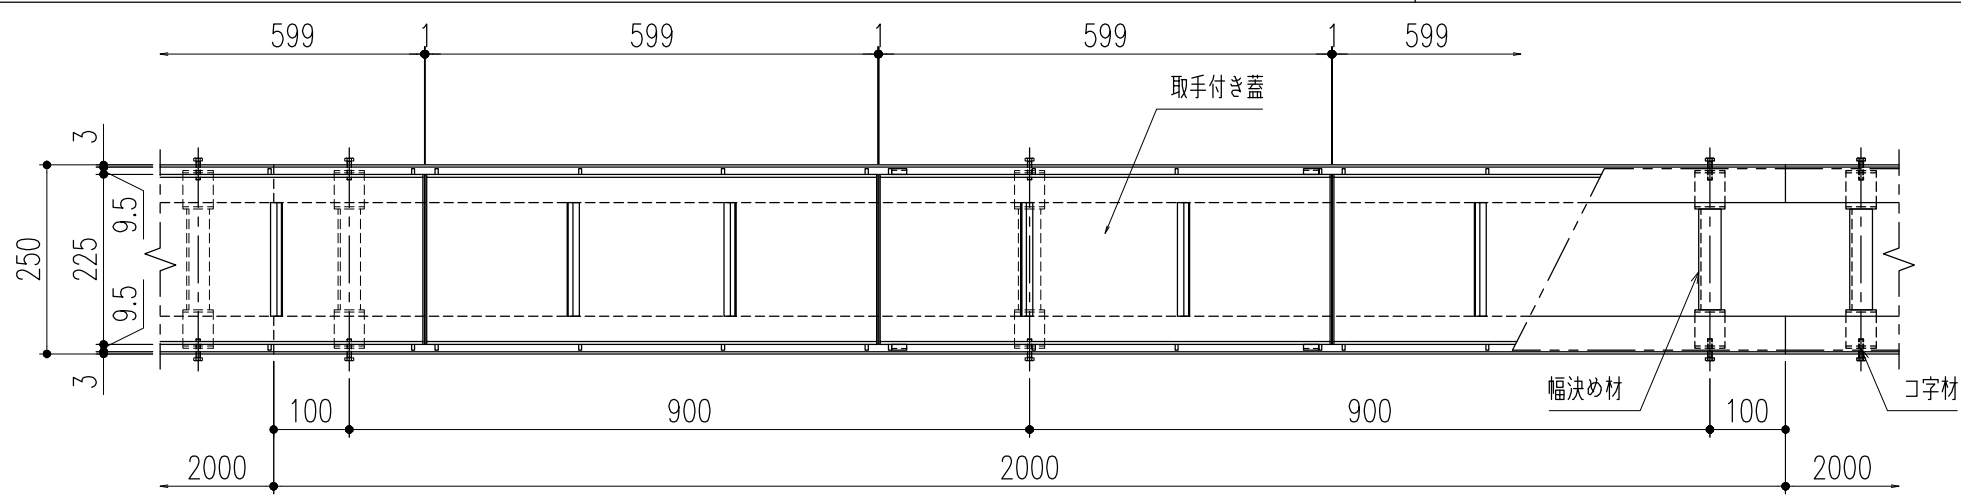


平面詳細図 S=1/10

仕 様

ステンレス製カラー舗装用蓋
STUF-1-15 スキマ9.5
材質；SUS304
表面処理；溶接焼け除去（目地部）


ステンレス製U字溝用受枠
CS-CKP-15
材質；SUS304
ゴムパッキン（t=3×40）
材質；NR

※使用上の注意事項：幅決め材は取外し不可です。

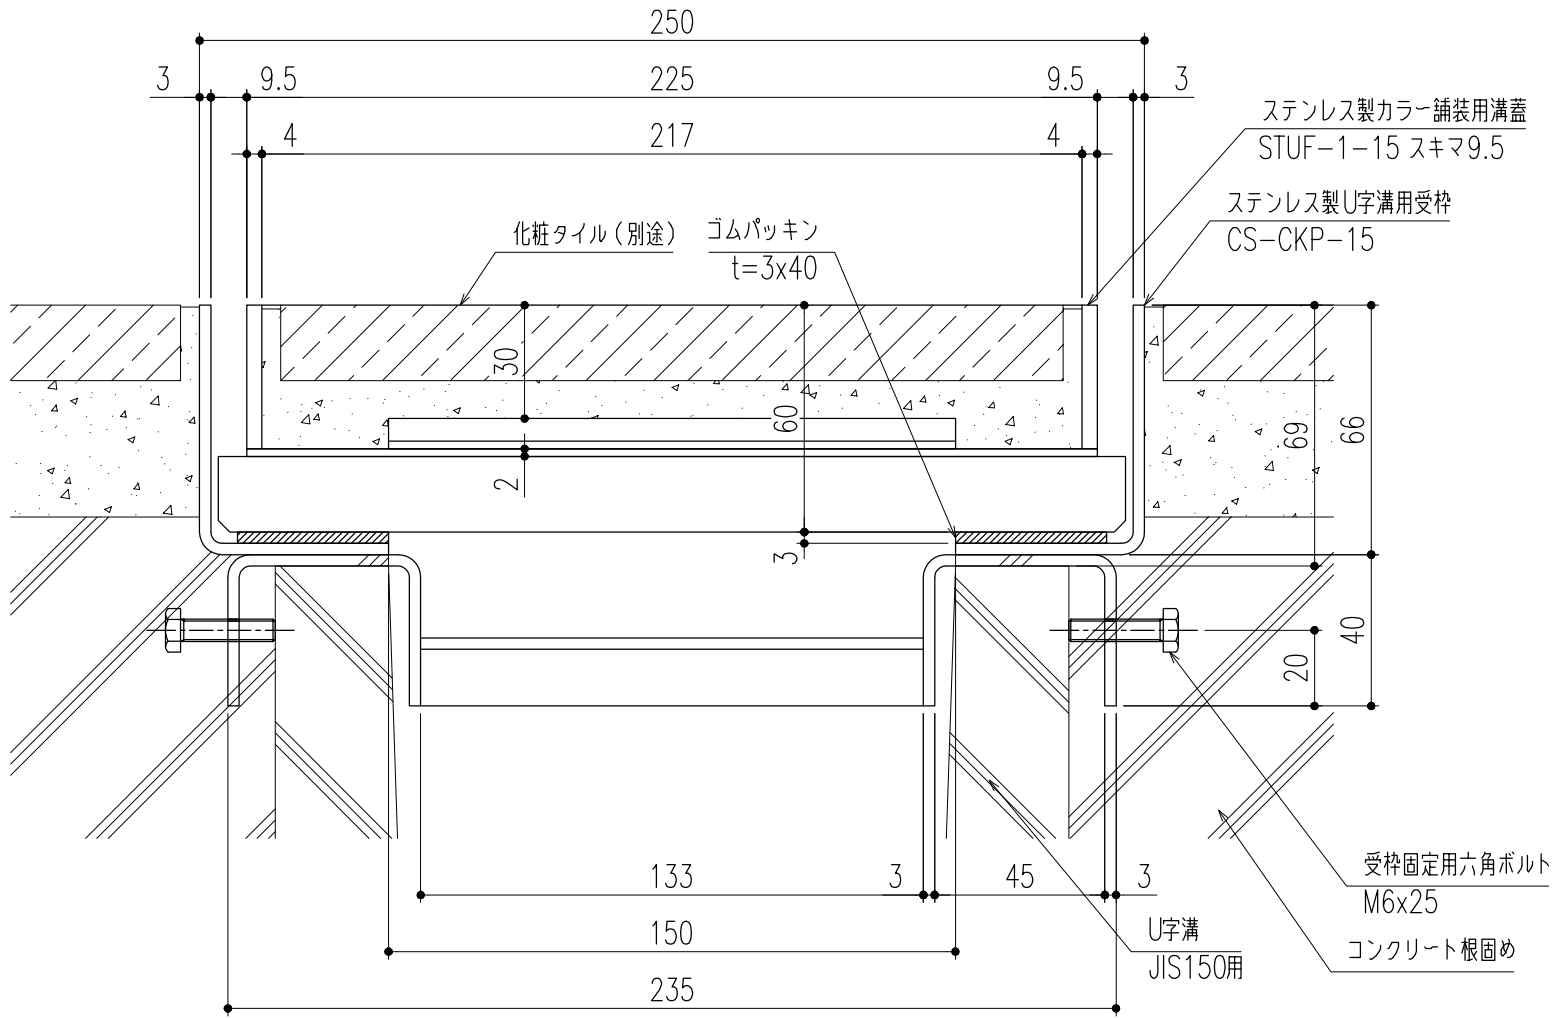

断面詳細図 S=1/2

※施工上の注意事項：U字溝上部と受枠下部のすきまはコンクリート等で埋めてください。受枠固定用六角ボルトはコンクリート等で確実に固定してください。

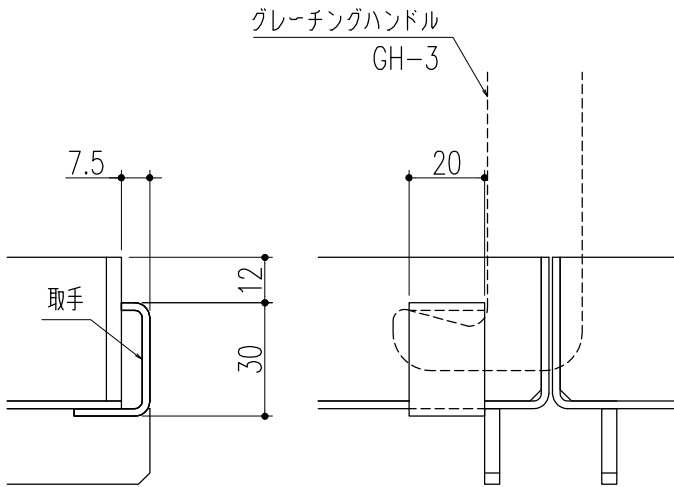


取手部詳細図 S=1/2

※開閉用として、取手付蓋を10枚に1枚程度ご使用ください。
＜開閉には専用ハンドルGH-3をご使用ください＞

△					第 三 角 法	製 図	担 当	年 月 日	尺 度	名 称	ステンレス製カラー舗装用溝蓋（歩道用） （U字溝用受枠）	図 番	DX32180218
△						検 図	黒田	24,3,22	1/10				
△						承認	後藤	〃					
記 号	変更内容・理由	年 月 日	担 当	承認			近藤	〃	（A3）	品 名	STUF-1-15 スキマ9.5/CS-CKP-15	株式会社 中部コーポレーション	


特記事項。。。指示無き製作基準は製品規格による。

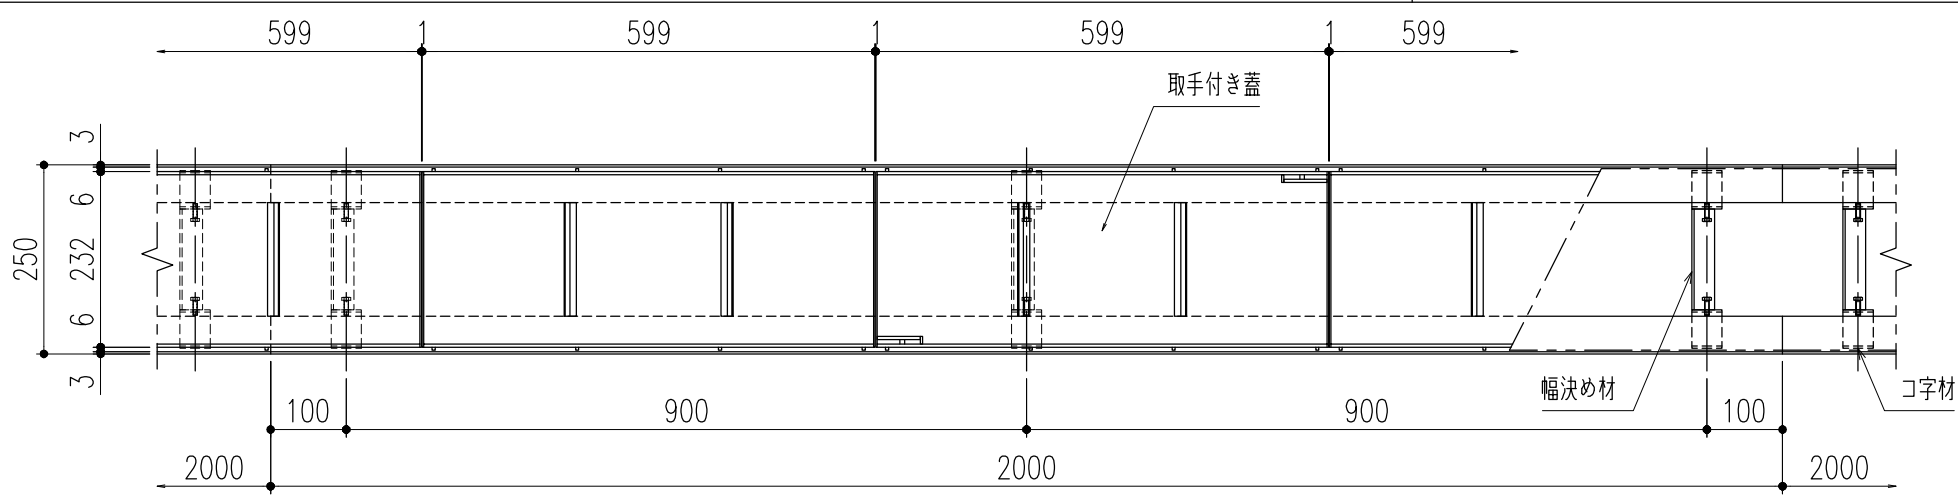

平面詳細図 S=1／10


仕 様	
ステンレス製カラー舗装用蓋 STUF-1-15 スキマ6 材質；SUS304 表面处理；溶接焼け除去（目地部）	ステンレス製U字溝用受枠 CS-CK-15R 材質；SUS304

※使用上の注意事項：幅決め材は取外し不可です。

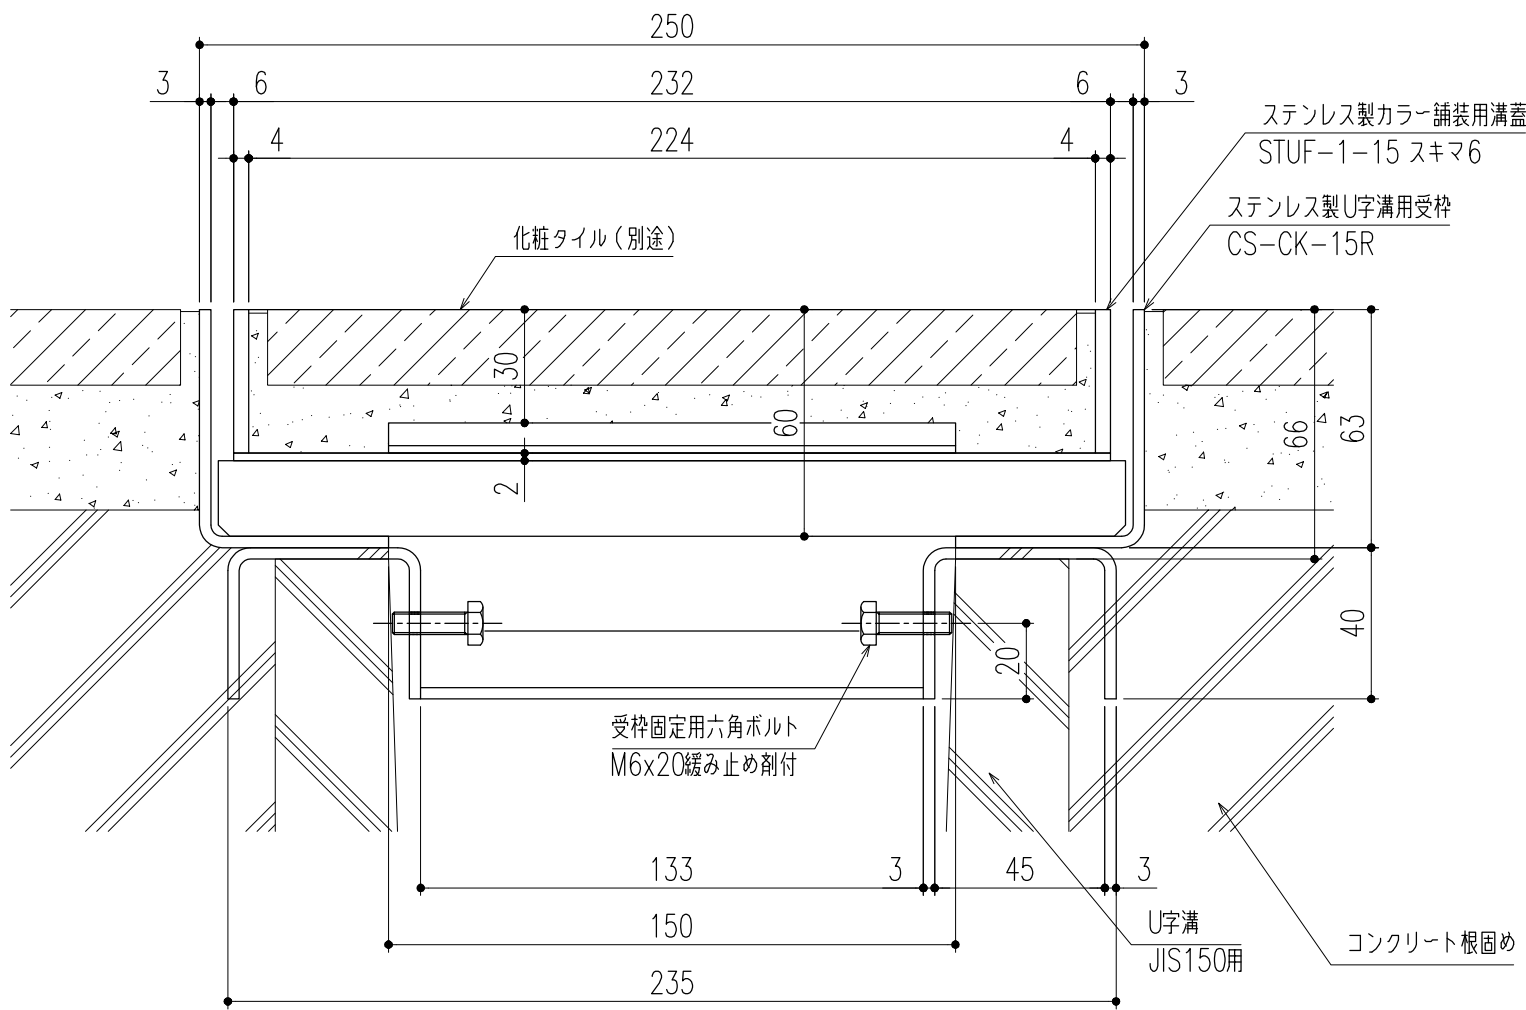

断面詳細図 S=1／2

※施工上の注意事項：U字溝上部と受枠下部のすきまはコンクリート等で埋めてください。

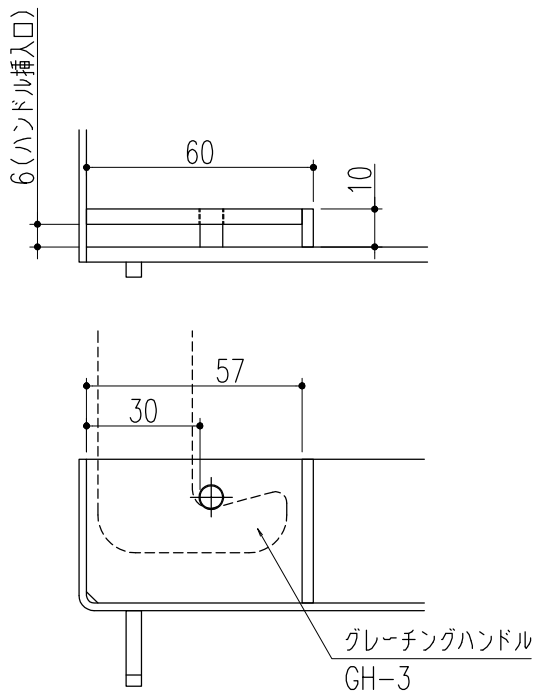


取手部詳細図 S=1／2

※開閉用として、取手付蓋を10枚に1枚程度ご使用ください。
＜開閉には専用ハンドルGH-3をご使用ください＞

△					第三 角 法	製 図	担 当	年 月 日	尺 度	名 称	ステンレス製カラー舗装用溝蓋（歩道用） （U字溝用受枠）	図 番	DX32180203
△						検 図	黒田	24,3,22	1/10				
△						承認	後藤	〃		品 名			
記 号	変更内容・理由	年 月 日	担 当	承認			近藤	〃	（A3）	STUF-1-15 スキマ6/CS-CK-15R	株式会社 中部コーポレーション		


特記事項。。。指示無き製作基準は製品規格による。

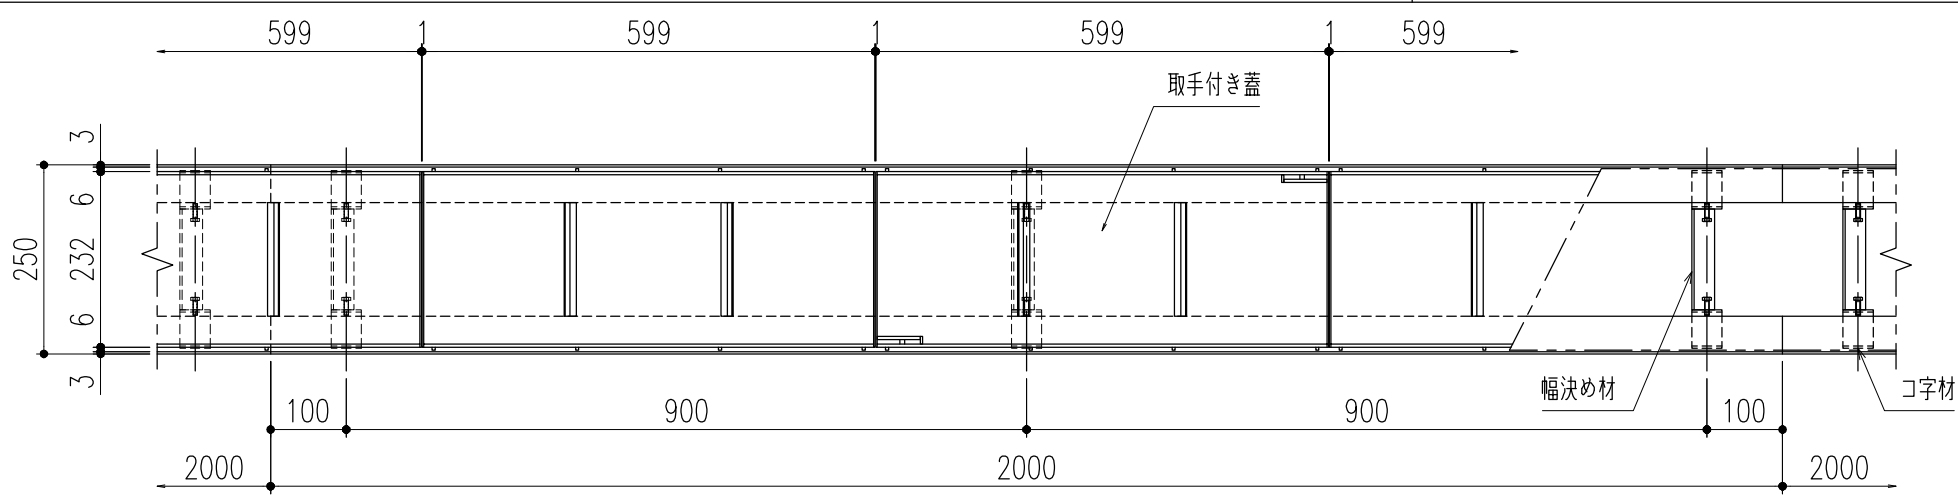

平面詳細図 S=1/10


仕 様	
ステンレス製カラー舗装用蓋 STUF-1-15 スキマ6 材質；SUS304 表面処理；溶接焼け除去（目地部）	ステンレス製U字溝用受枠 CS-CKP-15R 材質；SUS304 ゴムパッキン（t=3×40） 材質；NR

※使用上の注意事項：幅決め材は取外し不可です。

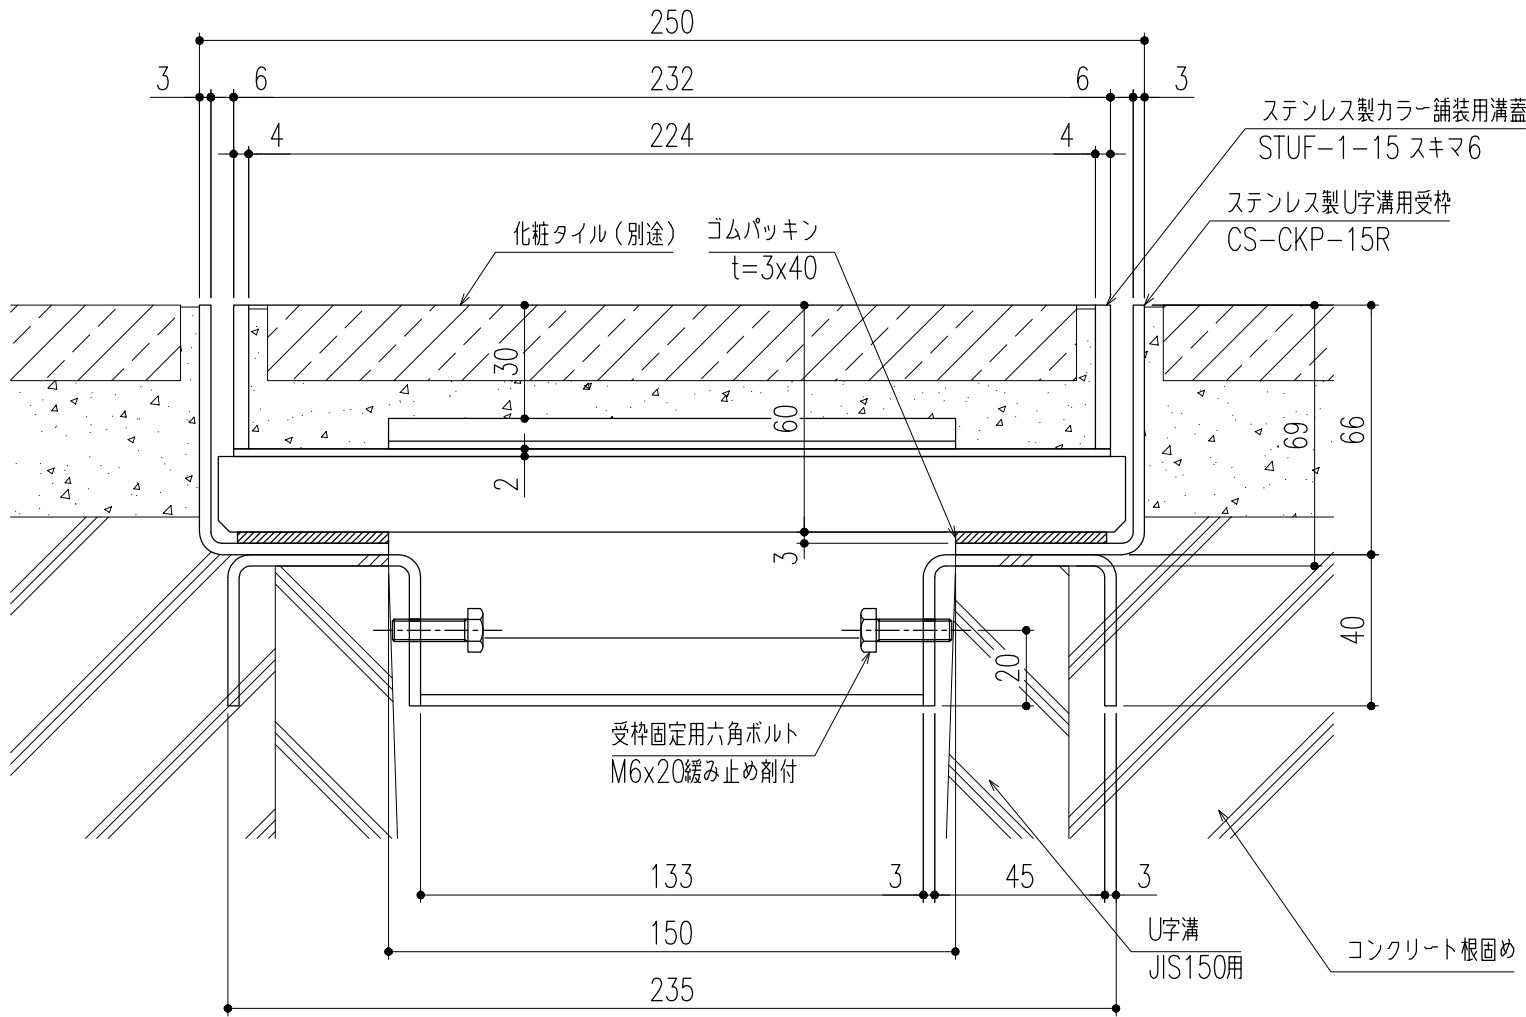

断面詳細図 S=1/2

※施工上の注意事項：U字溝上部と受枠下部のすきまはコンクリート等で埋めてください。

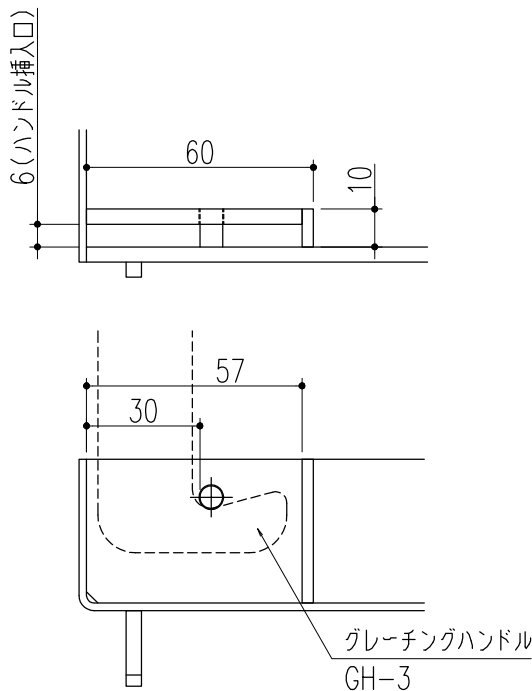


取手部詳細図 S=1/2

※開閉用として、取手付蓋を10枚に1枚程度ご使用ください。
＜開閉には専用ハンドルGH-3をご使用ください＞

△					第三 角 法	製 図	担 当	年 月 日	尺 度	名 称	ステンレス製カラー舗装用溝蓋（歩道用） （U字溝用受枠）	図 番	DX32180204
△						検 図	黒田	24,3,22	1/10				
△						承認	後藤	〃					
記 号	変更内容・理由	年 月 日	担 当	承認			近藤	〃	（A3）	品 名	STUF-1-15 スキマ6/CS-CKP-15R	株式会社 中部コーポレーション	

特記事項。。。指示無き製作基準は製品規格による。

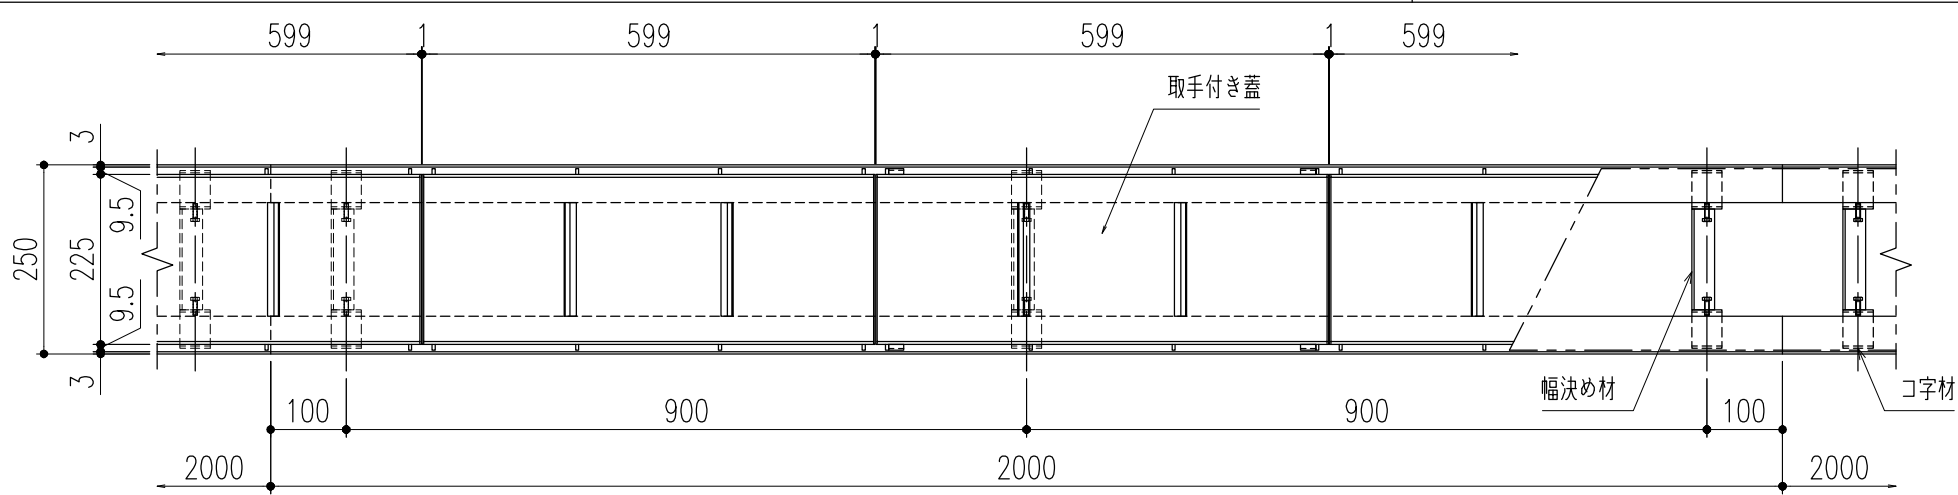


平面詳細図 S=1/10

仕 様

ステンレス製カラー舗装用蓋
STUF-1-15 スキマ9.5
材質；SUS304
表面処理；溶接焼け除去（目地部）


ステンレス製U字溝用受枠
CS-CK-15R
材質；SUS304

※使用上の注意事項：幅決め材は取外し不可です。

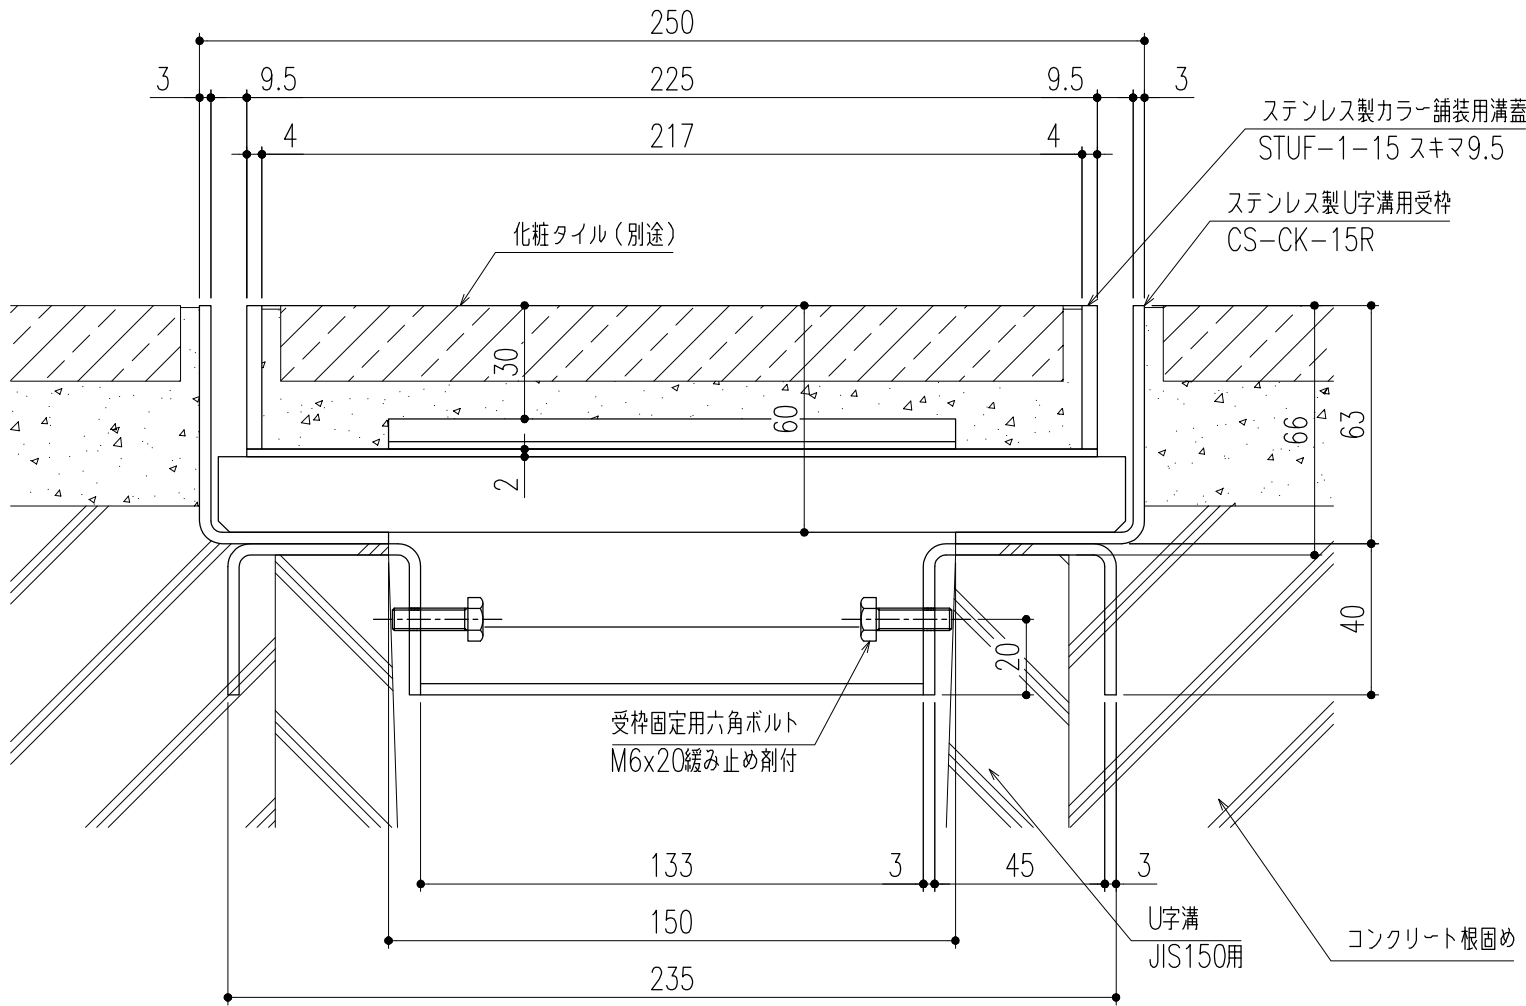

断面詳細図 S=1/2

※施工上の注意事項：U字溝上部と受枠下部のすきまはコンクリート等で埋めてください。

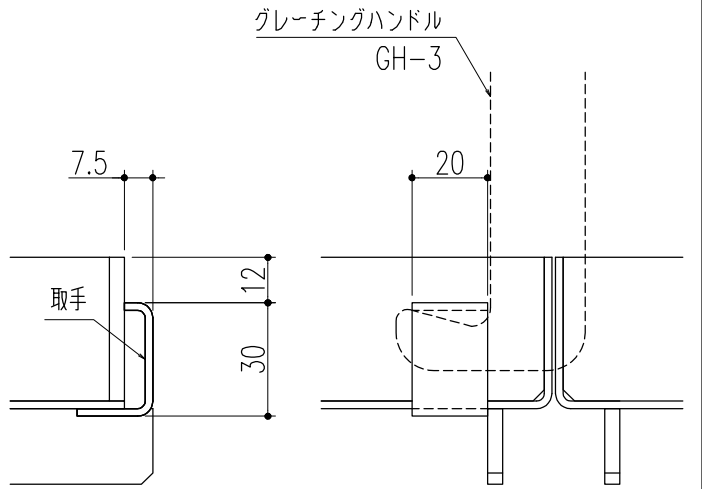


取手部詳細図 S=1/2



※開閉用として、取手付蓋を10枚に1枚程度ご使用ください。
＜開閉には専用ハンドルGH-3をご使用ください＞

△					第三 角 法	製 図	担 当	年 月 日	尺 度	名 称	ステンレス製カラー舗装用溝蓋（歩道用） （U字溝用受枠）	図 番	DX32180219
△						検 図	黒田	24,3,22	1/10				
△						承認	後藤	〃					
記 号	変更内容・理由	年 月 日	担 当	承認			近藤	〃	（A3）	品 名	STUF-1-15 スキマ9.5/CS-CK-15R	株式会社 中部コーポレーション	

特記事項。。。指示無き製作基準は製品規格による。

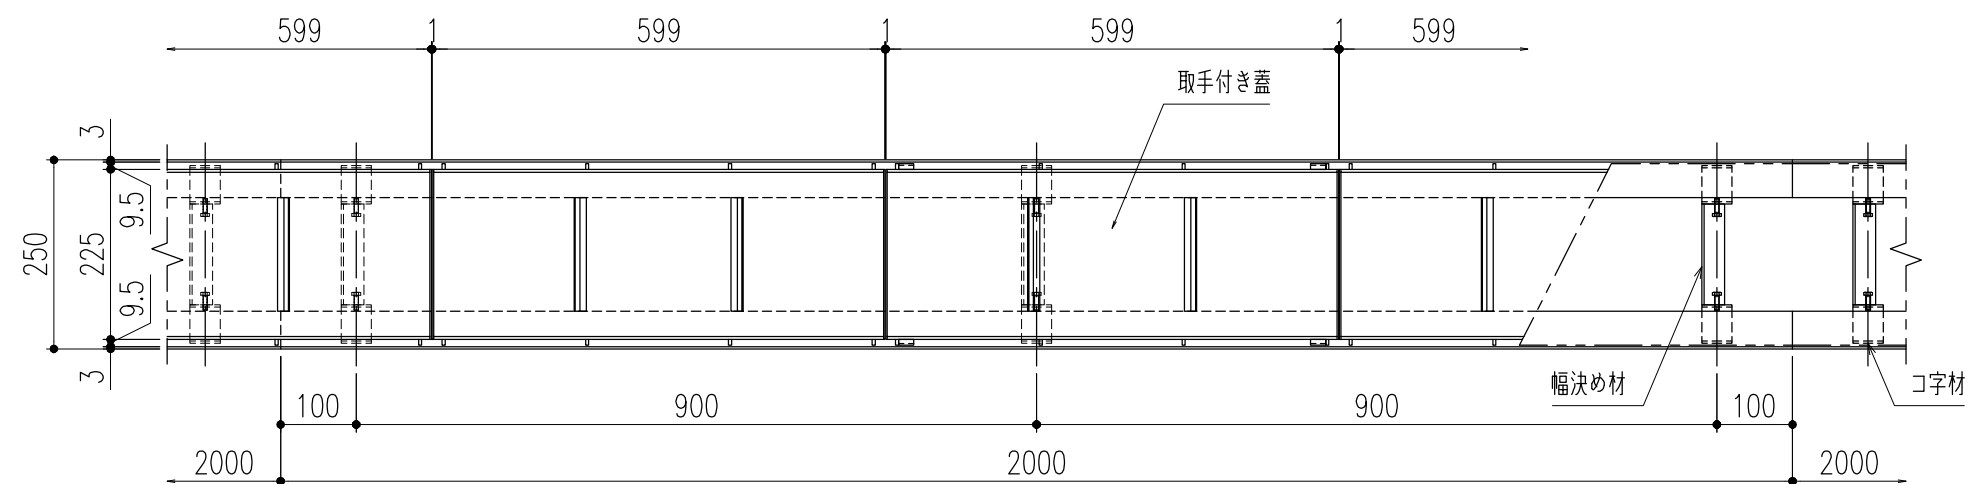

平面詳細図 S=1/10

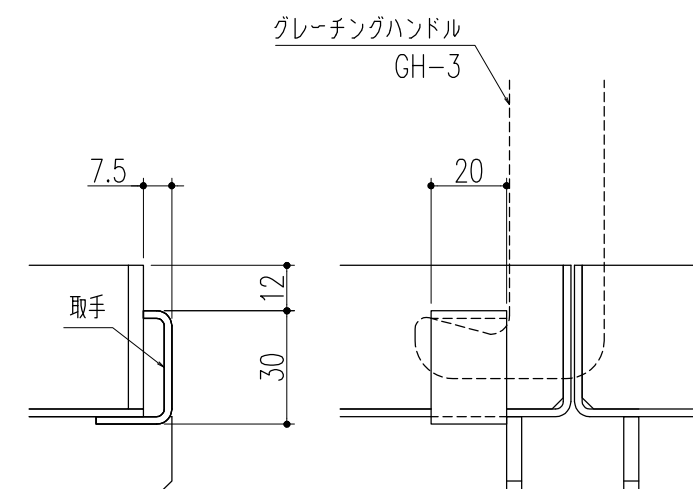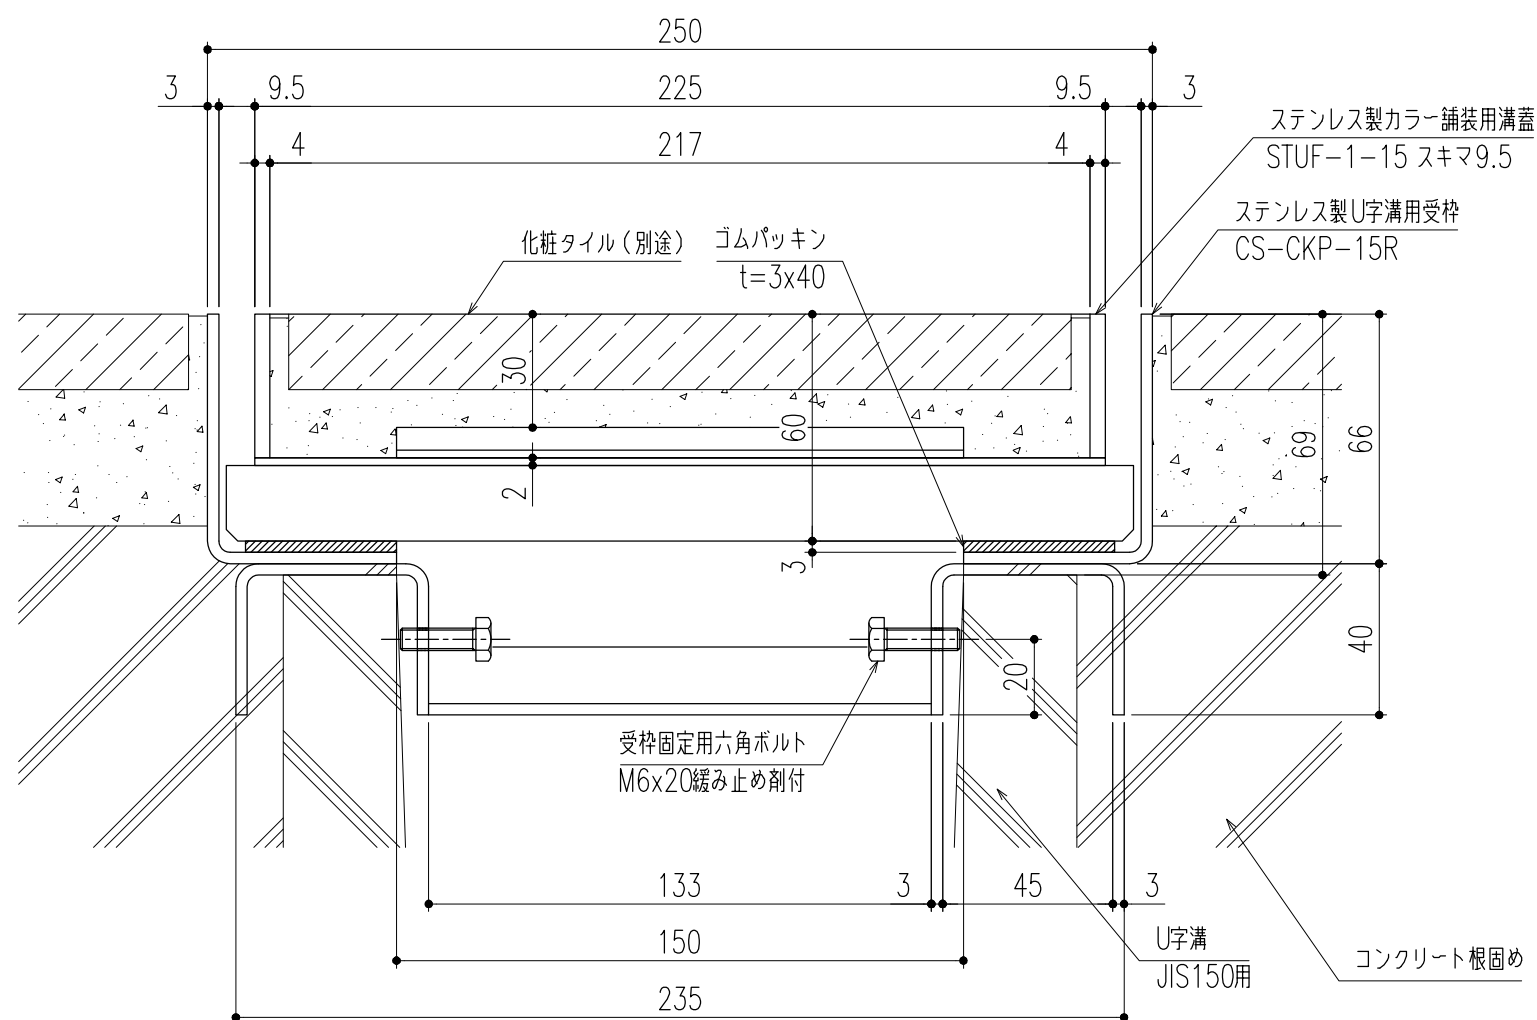

取手部詳細図 S=1/2

※開閉用として、取手付蓋を10枚に1枚程度ご使用ください。
 <開閉には専用ハンドルGH-3をご使用ください>

断面詳細図 S=1/2

※施工上の注意事項：U字溝上部と受枠下部のすきまはコンクリート等で埋めてください。

△					第三 角 法		担 当	年 月 日	尺 度	名 称	ステンレス製カラー舗装用溝蓋（歩道用） （J字溝用受枠）	図 番	DX32180220
△						製 図	黒田	24,3,22	1/10				
△							検 図	後藤	〃		品 名	STUF-1-15 スキマ9.5/CS-CKP-15R	株式会社 中部コーポレーション
記 号	変更内容・理由	年 月 日	担 当	承認			承認	近藤	〃	(A3)			

特記事項。。。指示無き製作基準は製品規格による。