


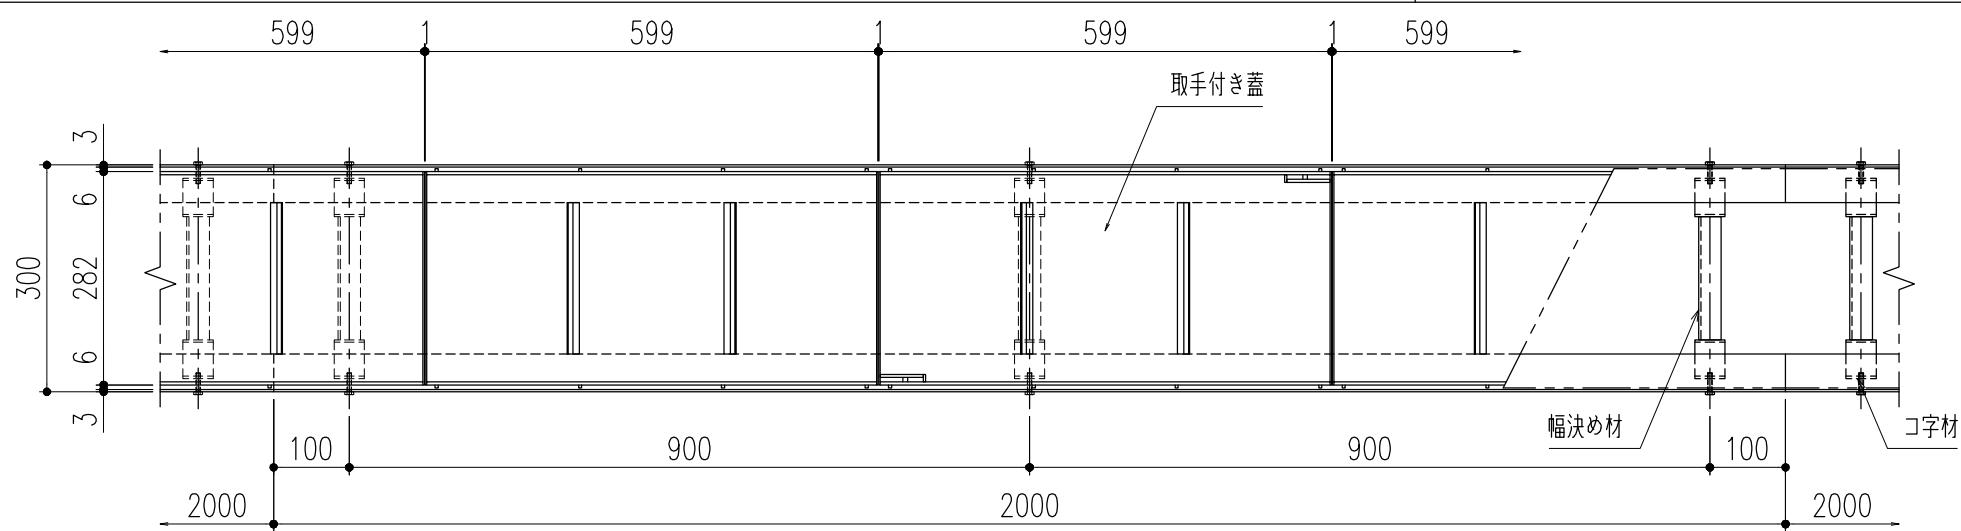


平面詳細図 S=1／10

仕 様
ステンレス製カラー舗装用蓋
STUF-1-20 スキマ6
材質；SUS304
表面処理；溶接焼け除去（目地部）


ステンレス製U字溝用受枠
CS-CK-18
材質；SUS304

※使用上の注意事項：幅決め材は取外し不可です。

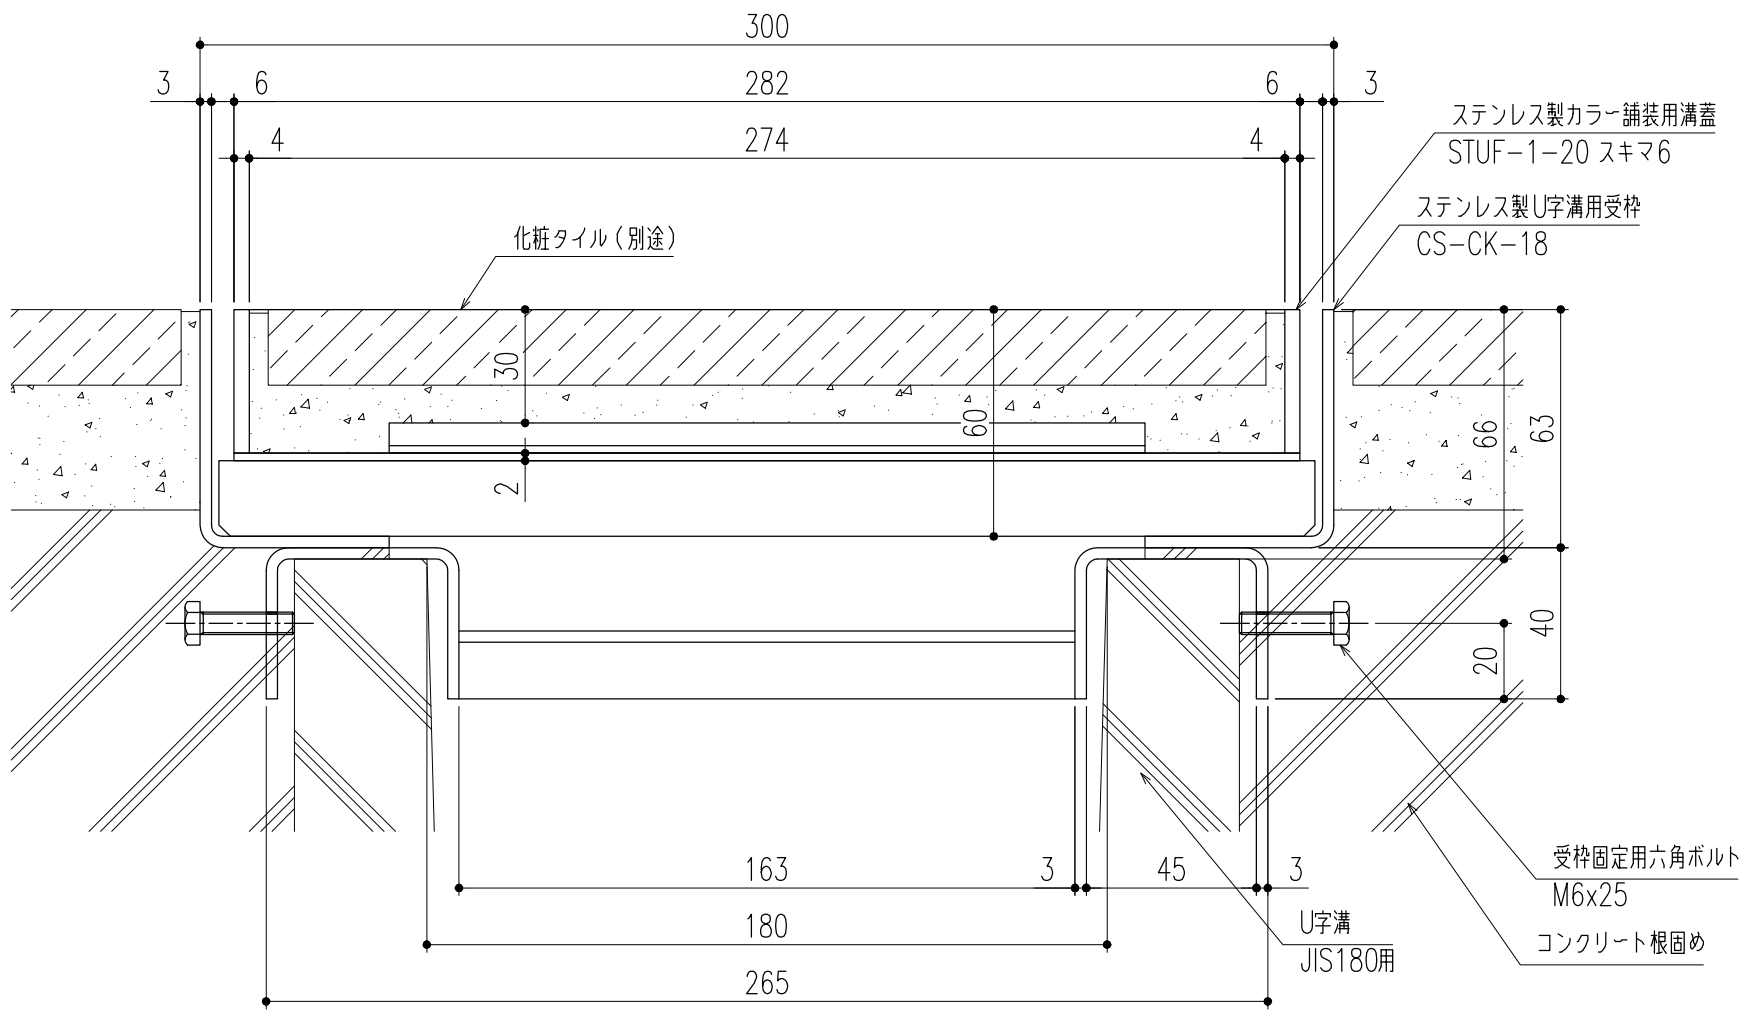

断面詳細図 S=1／2

※施工上の注意事項：U字溝上部と受枠下部のすきまはコンクリート等で埋めてください。受枠固定用六角ボルトはコンクリート等で確実に固定してください。

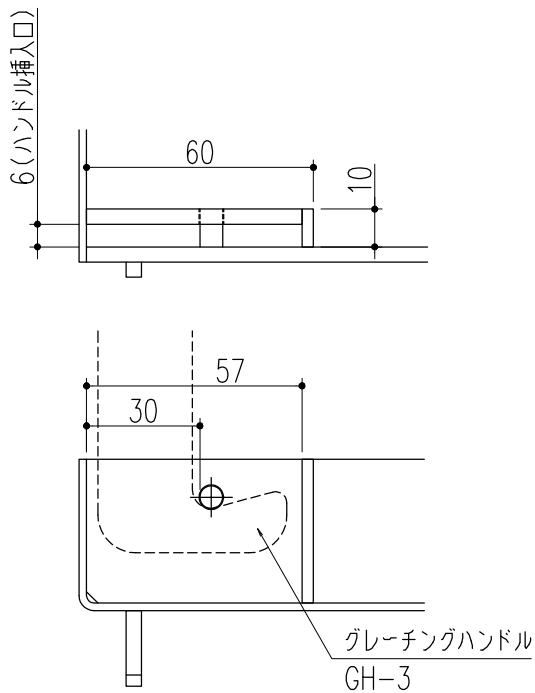


取手部詳細図 S=1／2

※開閉用として、取手付蓋を10枚に1枚程度ご使用ください。
＜開閉には専用ハンドルGH-3をご使用ください＞

△					第 三 角 法	製 図	担 当	年 月 日	尺 度	名 称	ステンレス製カラー舗装用溝蓋（歩道用） （U字溝用受枠）	図 番	DX32180205
△						検 図	黒田	24,3,22	1/10				
△						承認	後藤	〃					
記 号	変更内容・理由	年 月 日	担 当	承認			近藤	〃	（A3）	品 名	STUF-1-20 スキマ6/CS-CK-18	株式会社 中部コーポレーション	


特記事項。。。指示無き製作基準は製品規格による。

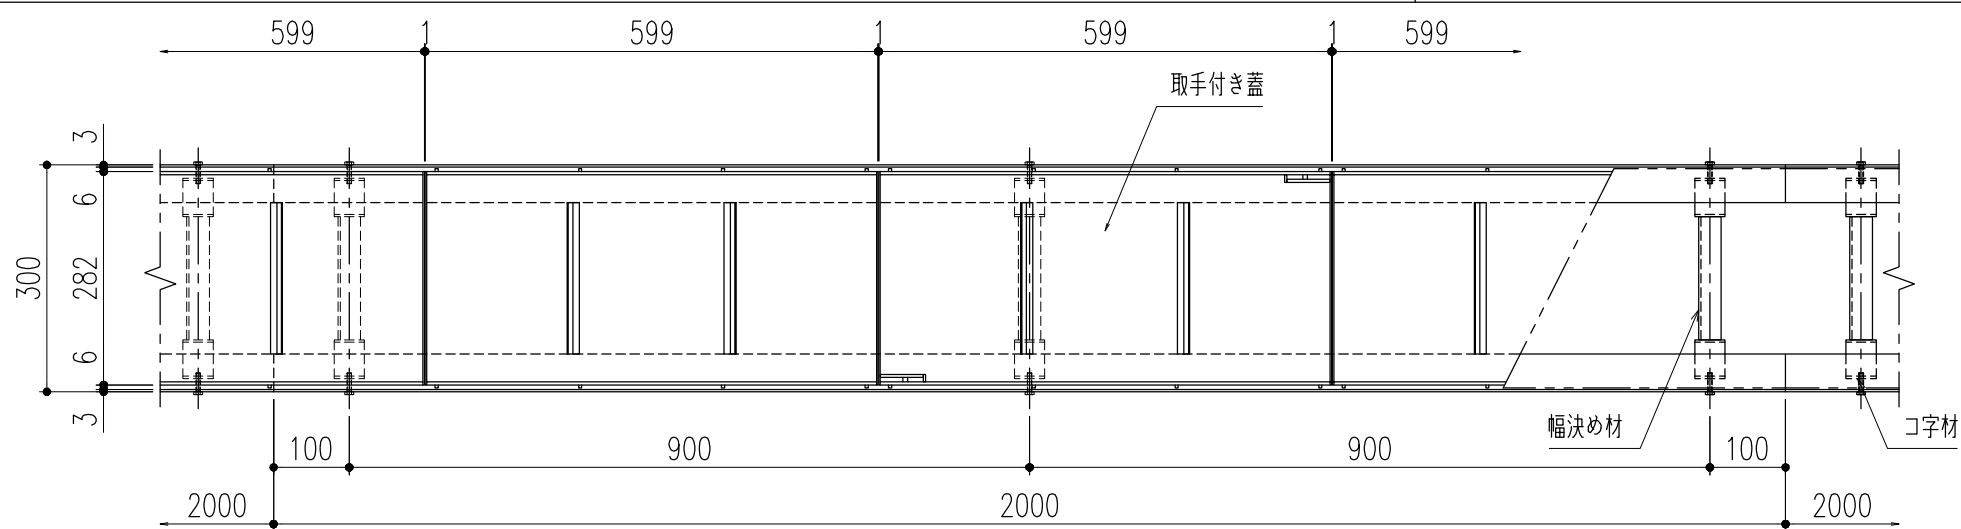

平面詳細図 S=1/10


仕 様	
ステンレス製カラー舗装用蓋 STUF-1-20 スキマ6 材質；SUS304 表面処理；溶接焼け除去（目地部）	ステンレス製U字溝用受枠 CS-CKP-18 材質；SUS304 ゴムパッキン（t=3×40） 材質；NR

※使用上の注意事項：幅決め材は取外し不可です。

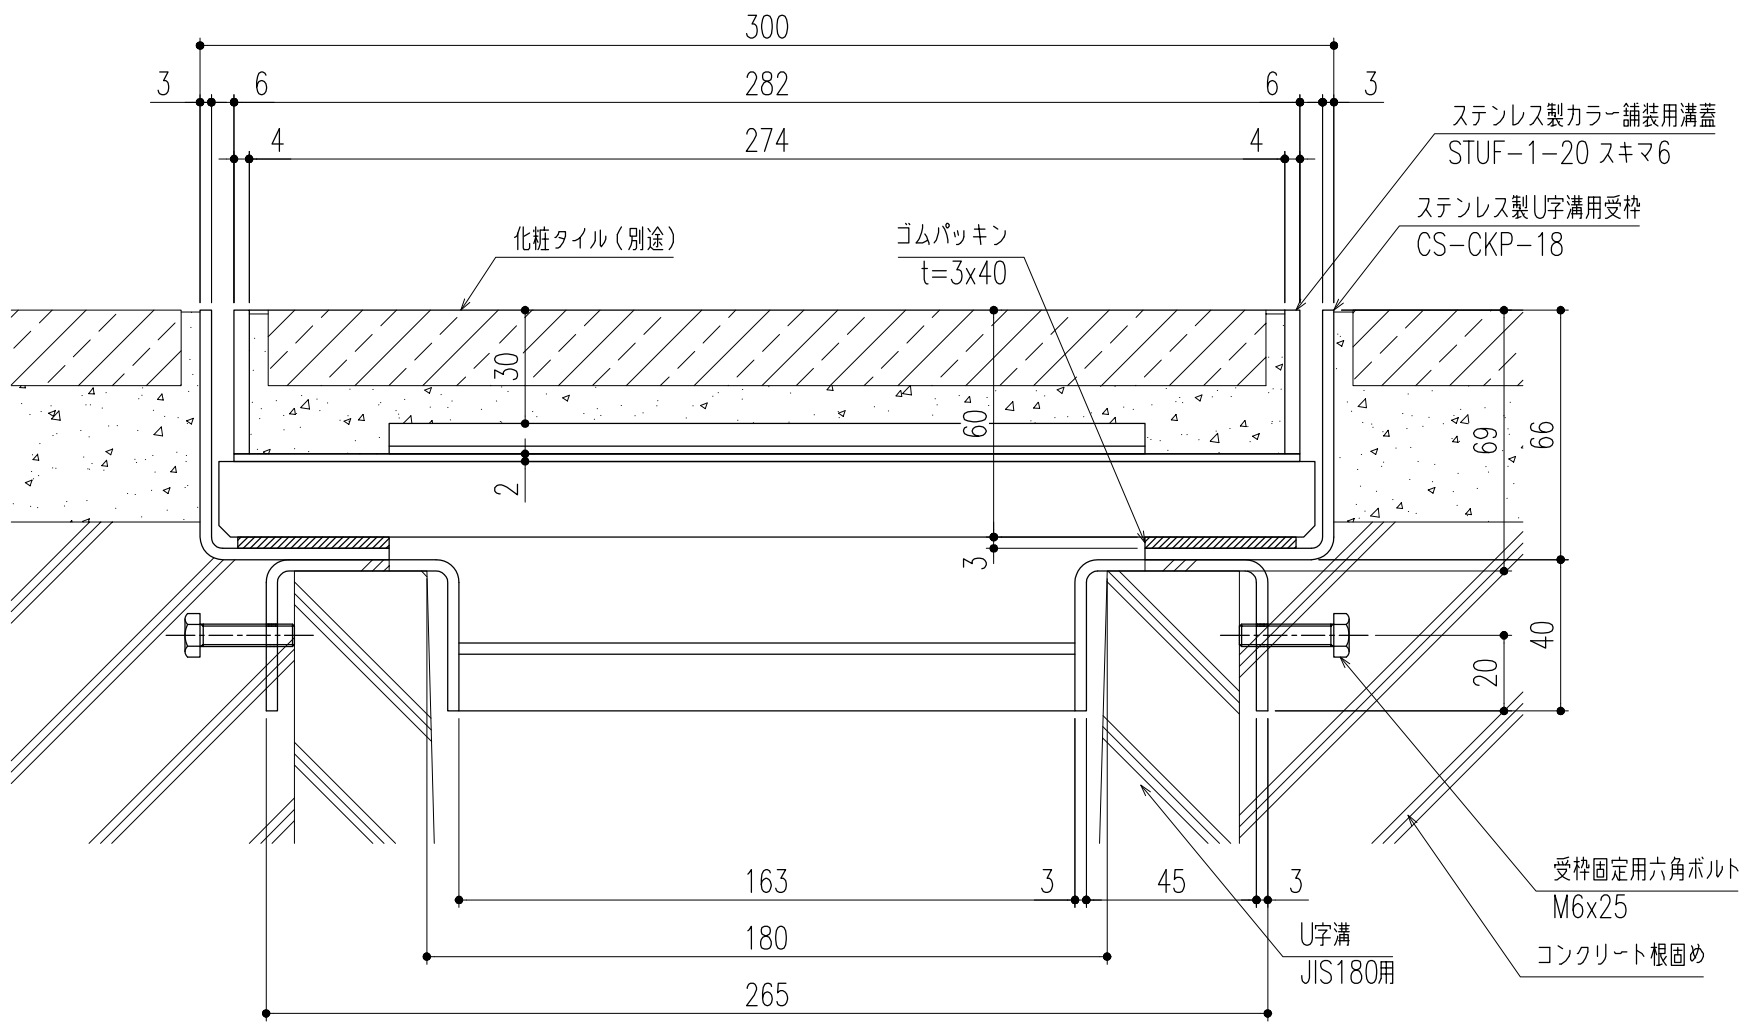

断面詳細図 S=1/2

※施工上の注意事項：U字溝上部と受枠下部のすきまはコンクリート等で埋めてください。受枠固定用六角ボルトはコンクリート等で確実に固定してください。

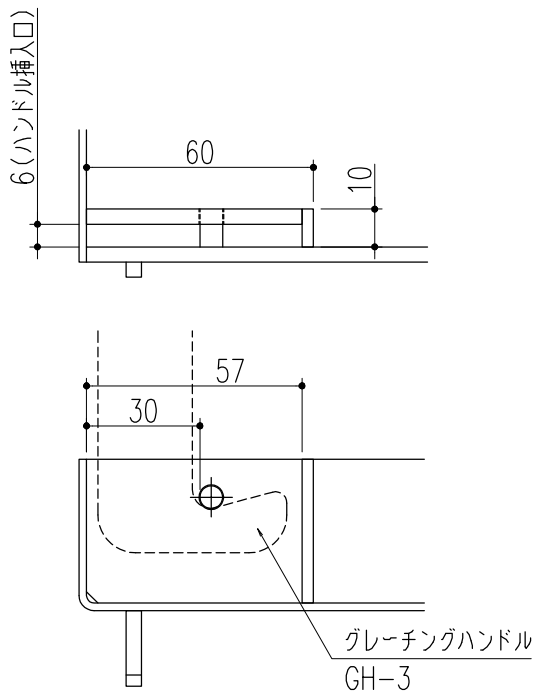


取手部詳細図 S=1/2

※開閉用として、取手付蓋を10枚に1枚程度ご使用ください。
＜開閉には専用ハンドルGH-3をご使用ください＞

△					第 三 角 法	製 図	担 当	年 月 日	尺 度	名 称	ステンレス製カラー舗装用溝蓋（歩道用） （U字溝用受枠）	図 番	DX32180206
△						検 図	黒田	24,3,22	1/10				
△						承認	後藤	〃					
記 号	変更内容・理由	年 月 日	担 当	承認			近藤	〃	（A3）	品 名	STUF-1-20 スキマ6/CS-CKP-18	株式会社 中部コーポレーション	

特記事項。。。指示無き製作基準は製品規格による。

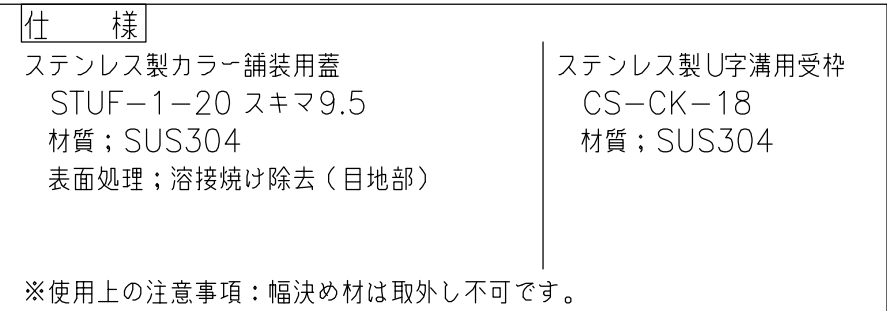

Technical drawing of a sink unit, showing dimensions and material specifications.

Top View Dimensions:

- Overall width: 300
- Overall depth: 265
- Inner width: 275
- Inner depth: 267
- Side panel width: 3
- Side panel depth: 9.5
- Side panel thickness: 4
- Front panel width: 3
- Front panel depth: 9.5
- Front panel thickness: 4

Side View Dimensions:

- Overall height: 63
- Sink depth: 66
- Front panel height: 40
- Front panel thickness: 20
- Side panel height: 45
- Side panel thickness: 3
- Side panel depth: 163
- Side panel width: 180
- Side panel height: 265

Material Specifications:


- 化粧タイル (別途) (Decorative tile (separate))
- ステンレス製カラー舗装用溝蓋 STUF-1-20 スキマ9.5 (Stainless steel color paving drain cover STUF-1-20 gap 9.5)
- ステンレス製U字溝用受枠 CS-CK-18 (Stainless steel U-shaped drain support frame CS-CK-18)
- 受枠固定用六角ボルト M6x25 (Support frame fixing hex bolt M6x25)
- U字溝 JIS180用 (U-shaped drain JIS180 use)
- コンクリート根固め (Concrete base)

取手部詳細図 S=1/2
 ※開閉用として、取手付蓋を10枚に1枚程度ご使用ください。
 <開閉には専用ハンドルGH-3をご使用ください>

※施工上の注意事項：U字溝上部と受枠下部のすきまはコンクリート等で埋めてください。受枠固定用六角ボルトはコンクリート等で確実に固定してください。

△					第三 角 法		担 当	年 月 日	尺 度	名 称	ステンレス製カラー舗装用溝蓋（歩道用） （U字溝用受枠）	図 番	DX32180221
△						製 図	黒田	24,3,22	1/10				
△						検 図	後藤	〃		品 名	STUF-1-20 スキマ9.5/CS-CK-18	株式会社 中部コーポレーション	
記 号	変更内容・理由	年 月 日	担 当	承 認		承 認	近藤	〃	(A3)				

特記事項。。。指示無き製作基準は製品規格による。

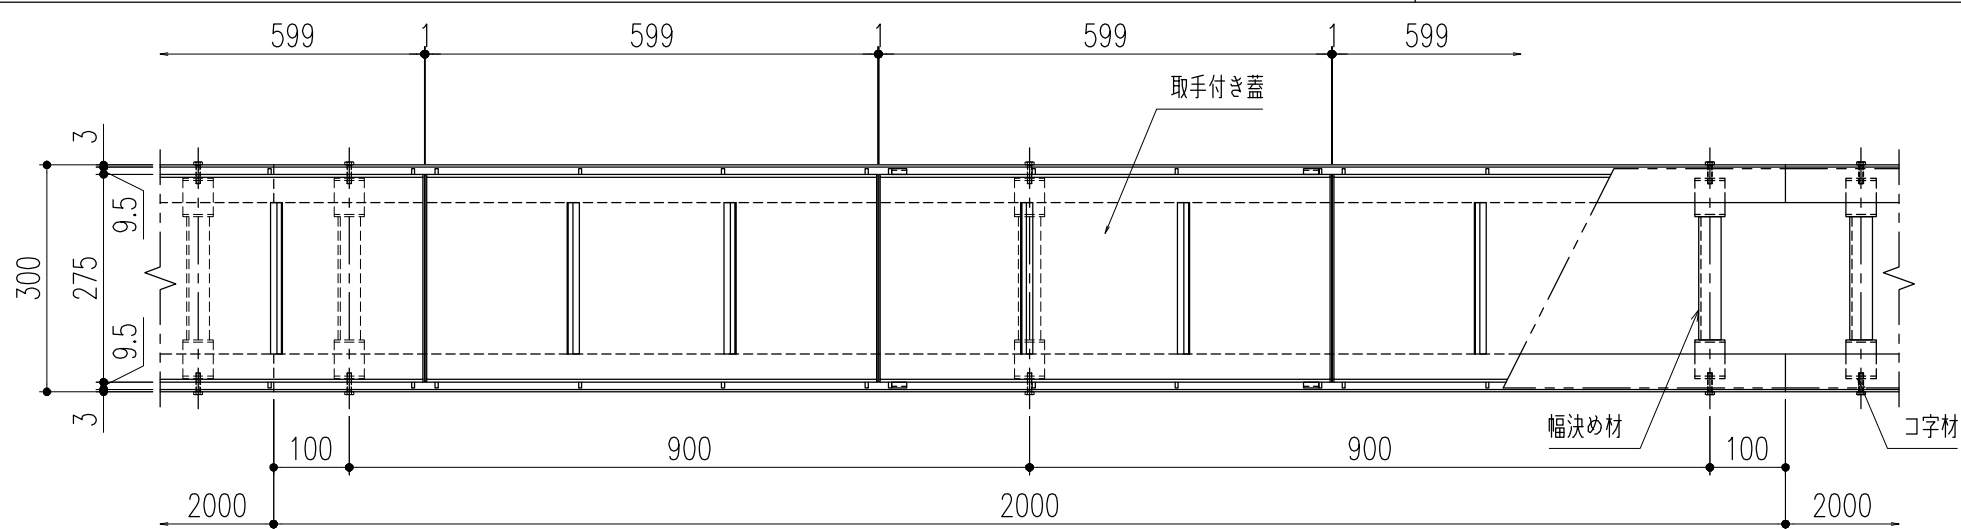


平面詳細図 S=1/10

仕 様

ステンレス製カラー舗装用蓋
STUF-1-20 スキマ9.5
材質；SUS304
表面処理；溶接焼け除去（目地部）


ステンレス製U字溝用受枠
CS-CKP-18
材質；SUS304
ゴムパッキン（t=3×40）
材質；NR

※使用上の注意事項：幅決め材は取外し不可です。

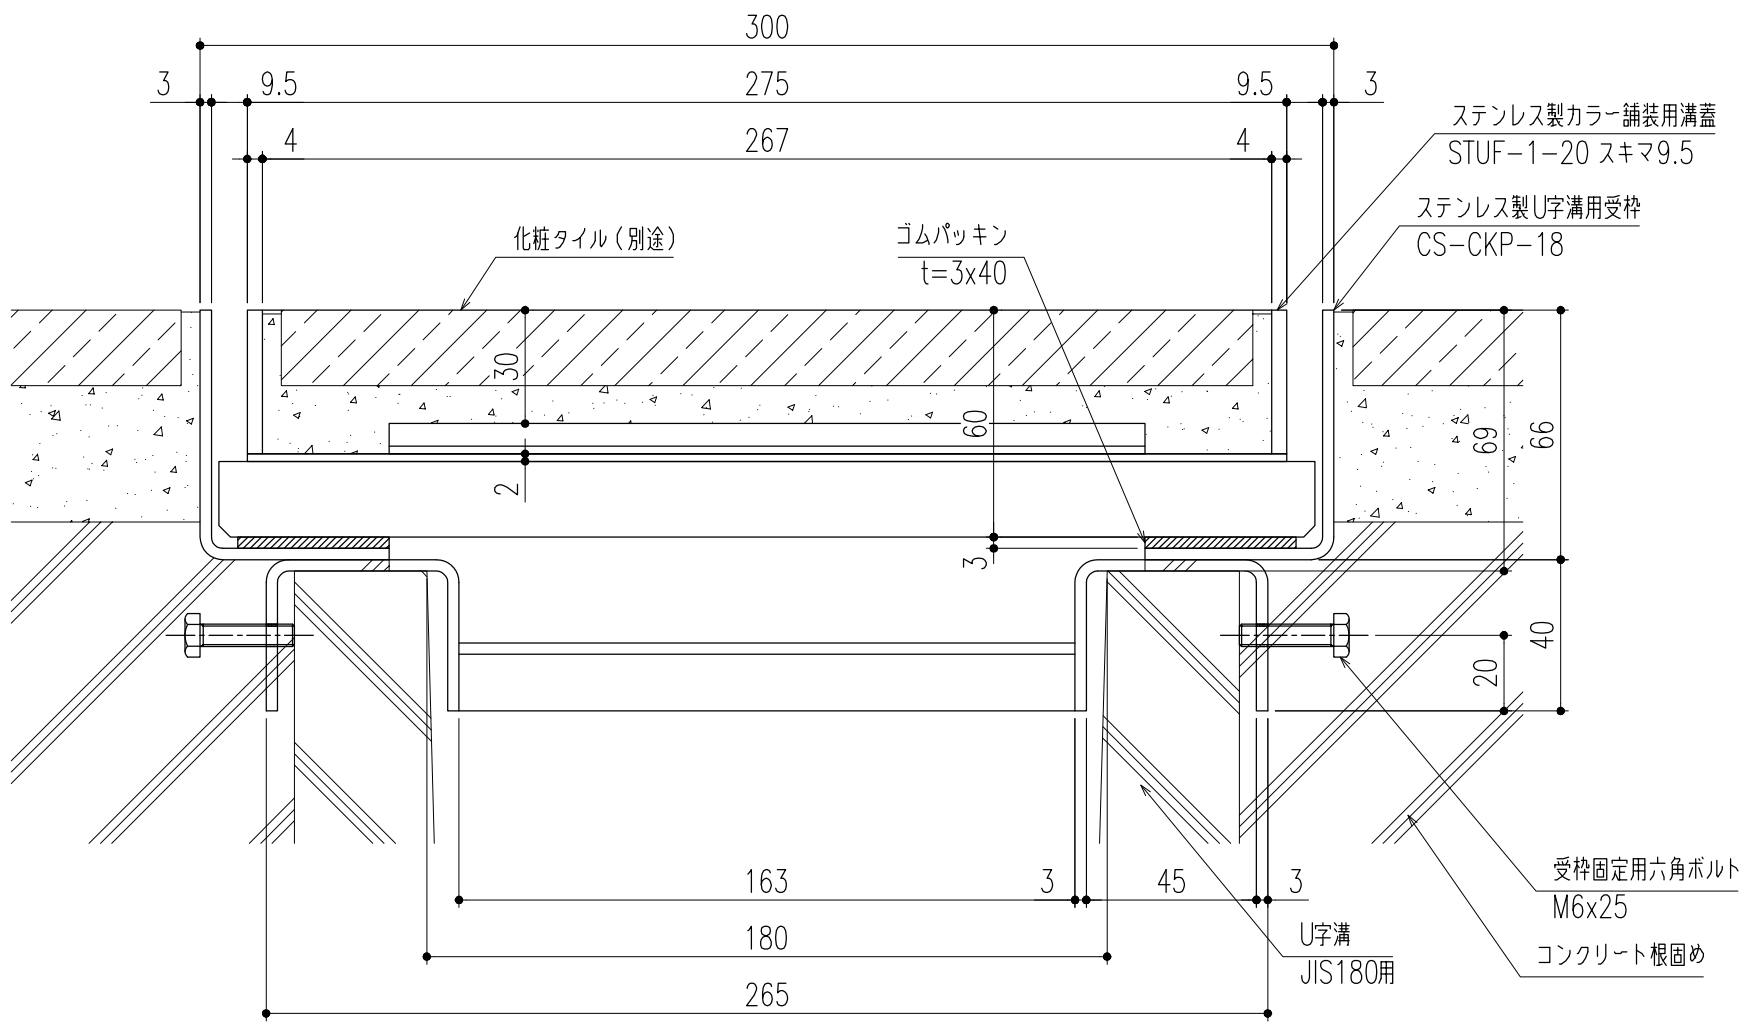

断面詳細図 S=1/2

※施工上の注意事項：U字溝上部と受枠下部のすきまはコンクリート等で埋めてください。受枠固定用六角ボルトはコンクリート等で確実に固定してください。

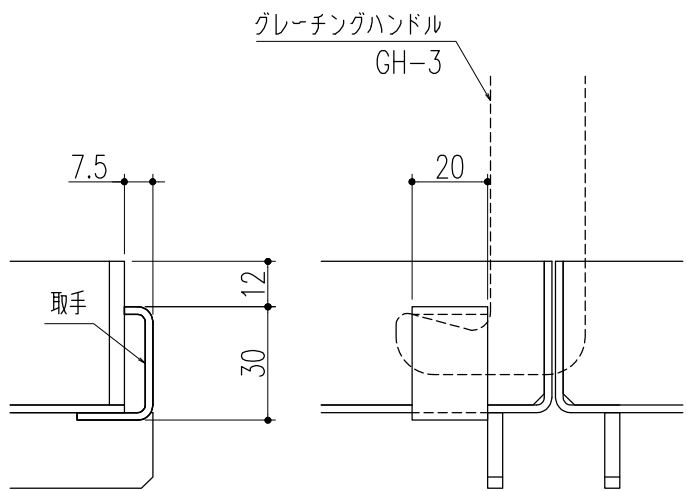


取手部詳細図 S=1/2

※開閉用として、取手付蓋を10枚に1枚程度ご使用ください。
＜開閉には専用ハンドルGH-3をご使用ください＞

△					第 三 角 法	製 図	担 当	年 月 日	尺 度	名 称	ステンレス製カラー舗装用溝蓋（歩道用） （U字溝用受枠）	図 番	DX32180222
△						検 図	黒田	24,3,22	1/10				
△						承認	後藤	〃					
記 号	変更内容・理由	年 月 日	担 当	承認		承認	近藤	〃	（A3）	品 名	STUF-1-20 スキマ9.5/CS-CKP-18	株式会社 中部コーポレーション	

特記事項。。。指示無き製作基準は製品規格による。

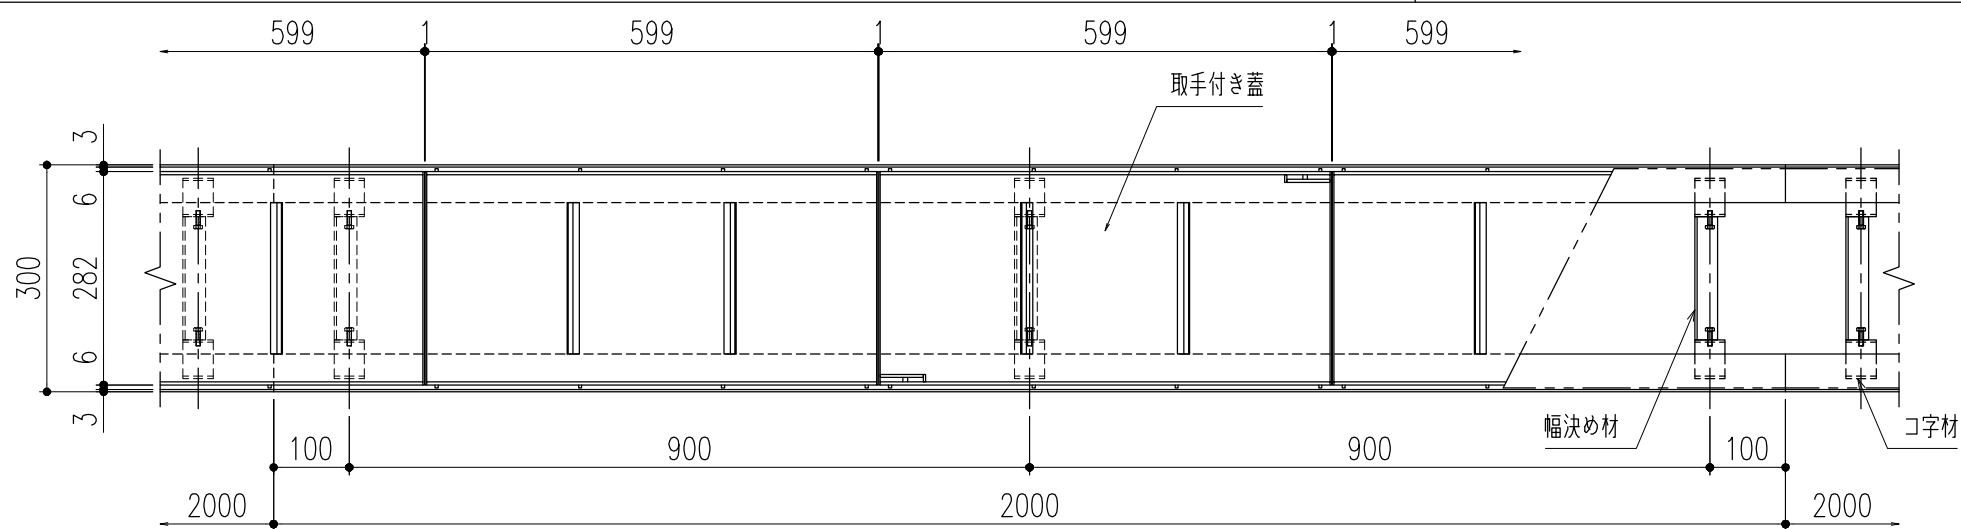


平面詳細図 S=1／10

- 仕 様


ステンレス製カラー舗装用蓋
STUF-1-20 スキマ6
材質；SUS304
表面処理；溶接焼け除去（目地部）
- ステンレス製U字溝用受枠
CS-CK-18R
材質；SUS304

※使用上の注意事項：幅決め材は取外し不可です。

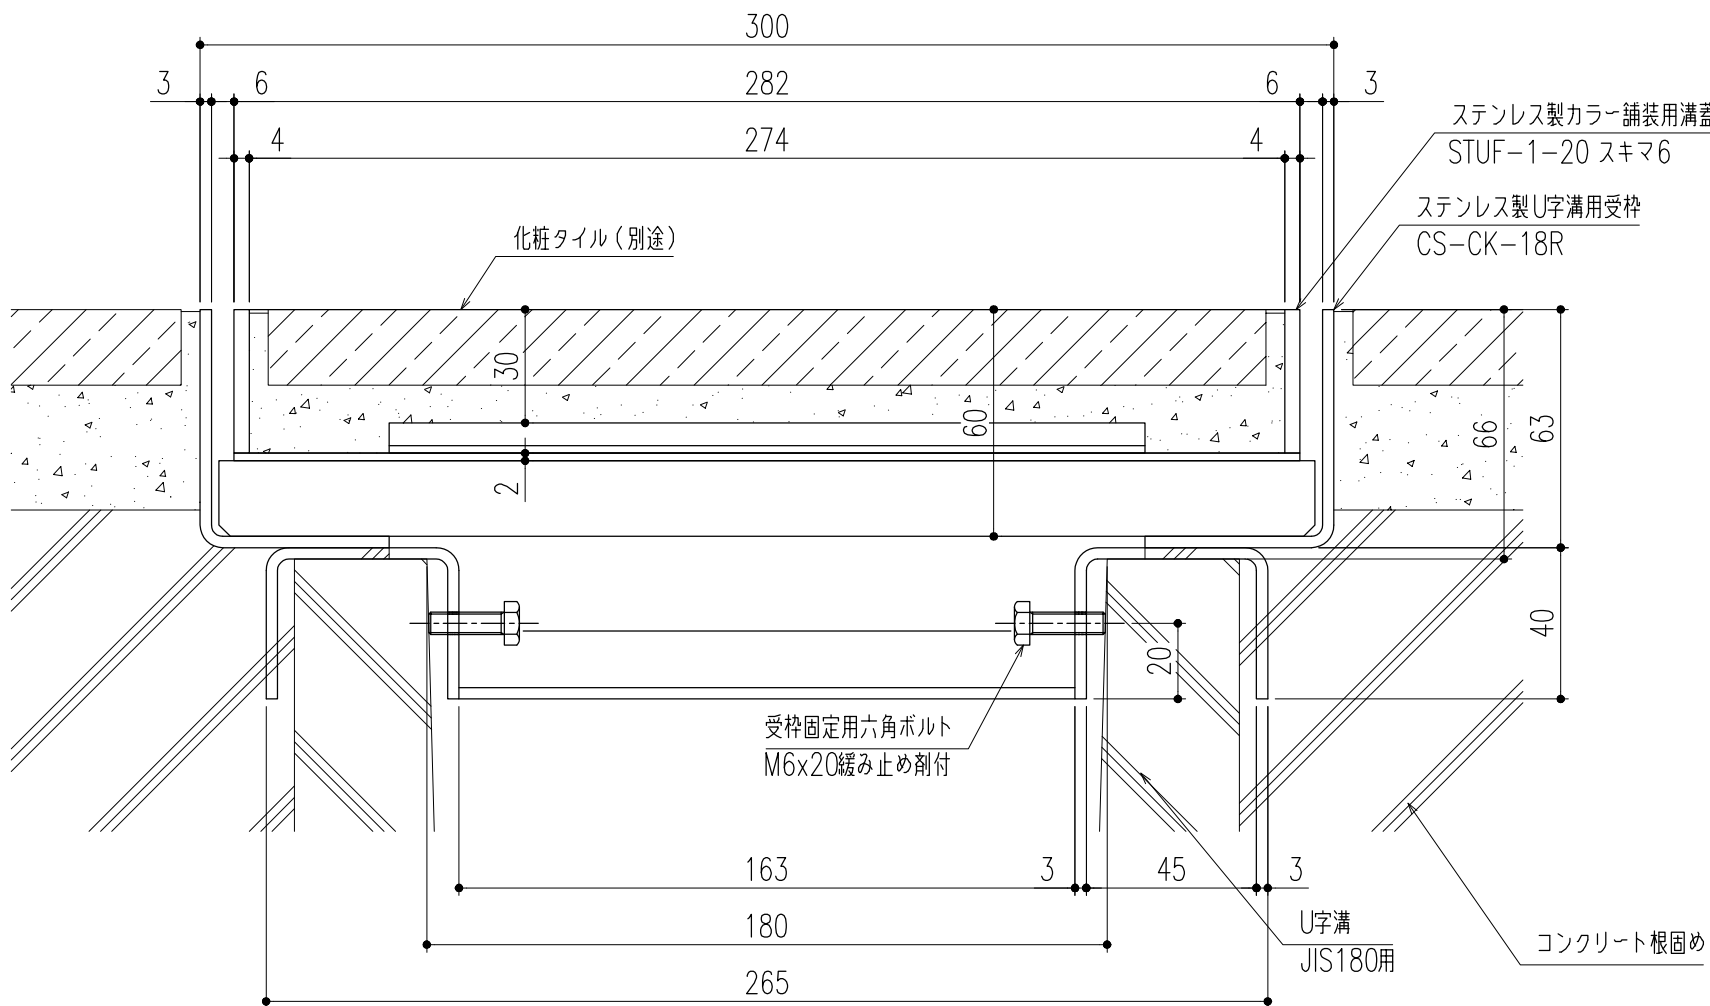

断面詳細図 S=1／2

※施工上の注意事項：U字溝上部と受枠下部のすきまはコンクリート等で埋めてください。

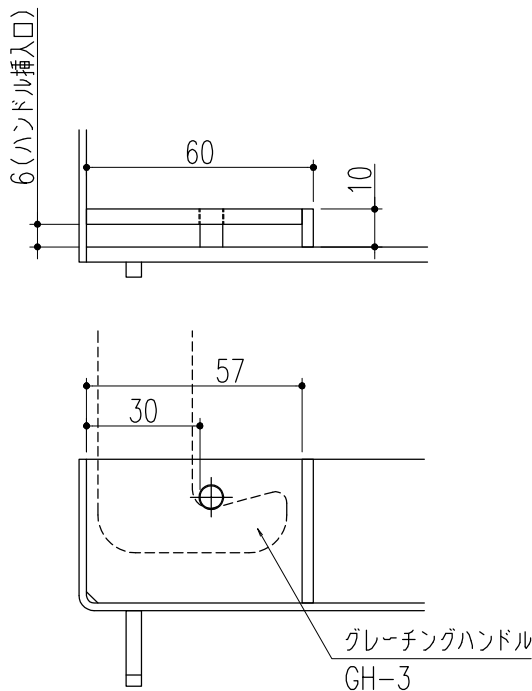


取手部詳細図 S=1／2

※開閉用として、取手付蓋を10枚に1枚程度ご使用ください。
＜開閉には専用ハンドルGH-3をご使用ください＞

△					第三 角 法	製 図	担 当	年 月 日	尺 度	名 称	ステンレス製カラー舗装用溝蓋（歩道用） （U字溝用受枠）	図 番	DX32180207
△						検 図	後藤	24,3,22	1/10				
△						承認	近藤	〃	（A3）	品 名	STUF-1-20 スキマ6/CS-CK-18R	株式会社 中部コーポレーション	
記 号	変更内容・理由		年 月 日	担 当	承認								


特記事項。。。指示無き製作基準は製品規格による。

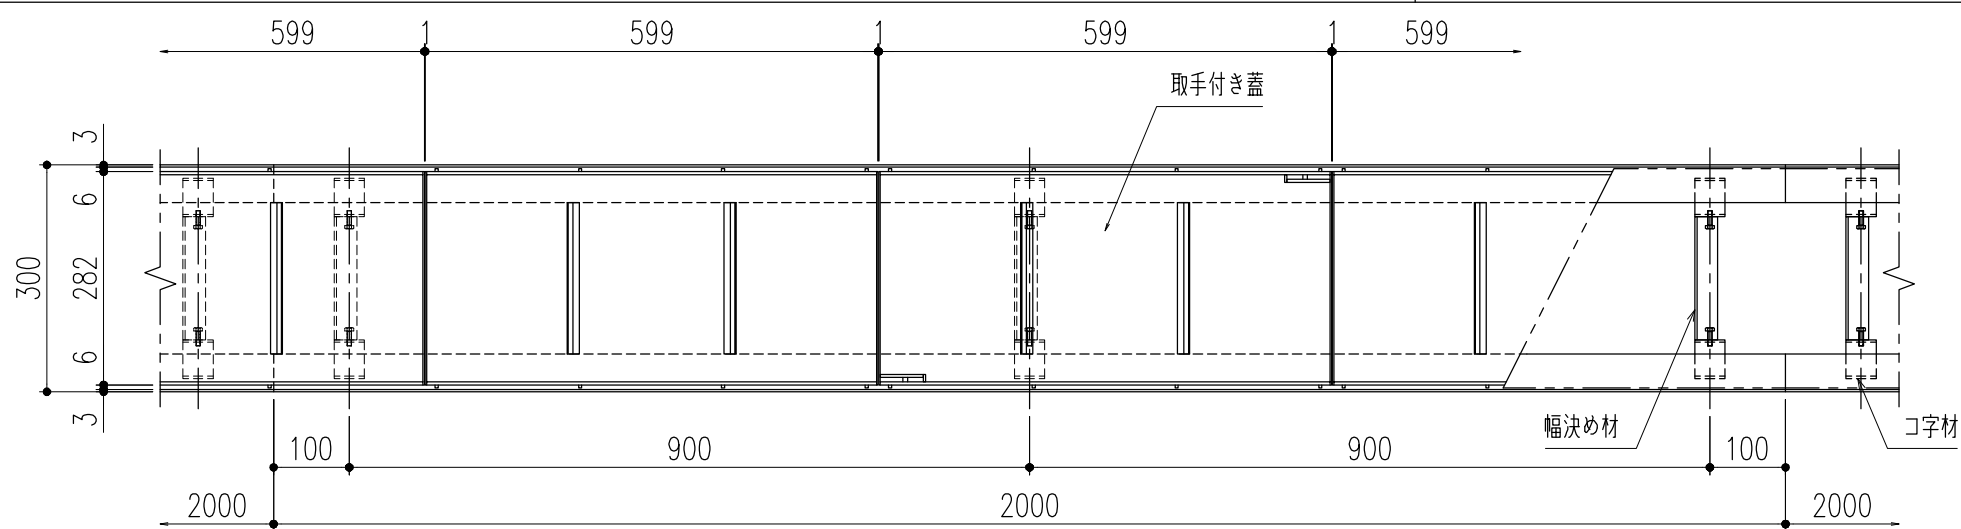

平面詳細図 S=1／10


仕 様	
ステンレス製カラー舗装用蓋 STUF-1-20 スキマ6 材質；SUS304 表面処理；溶接焼け除去（目地部）	ステンレス製U字溝用受枠 CS-CKP-18R 材質；SUS304 ゴムパッキン（t=3×40） 材質；NR

※使用上の注意事項：幅決め材は取外し不可です。

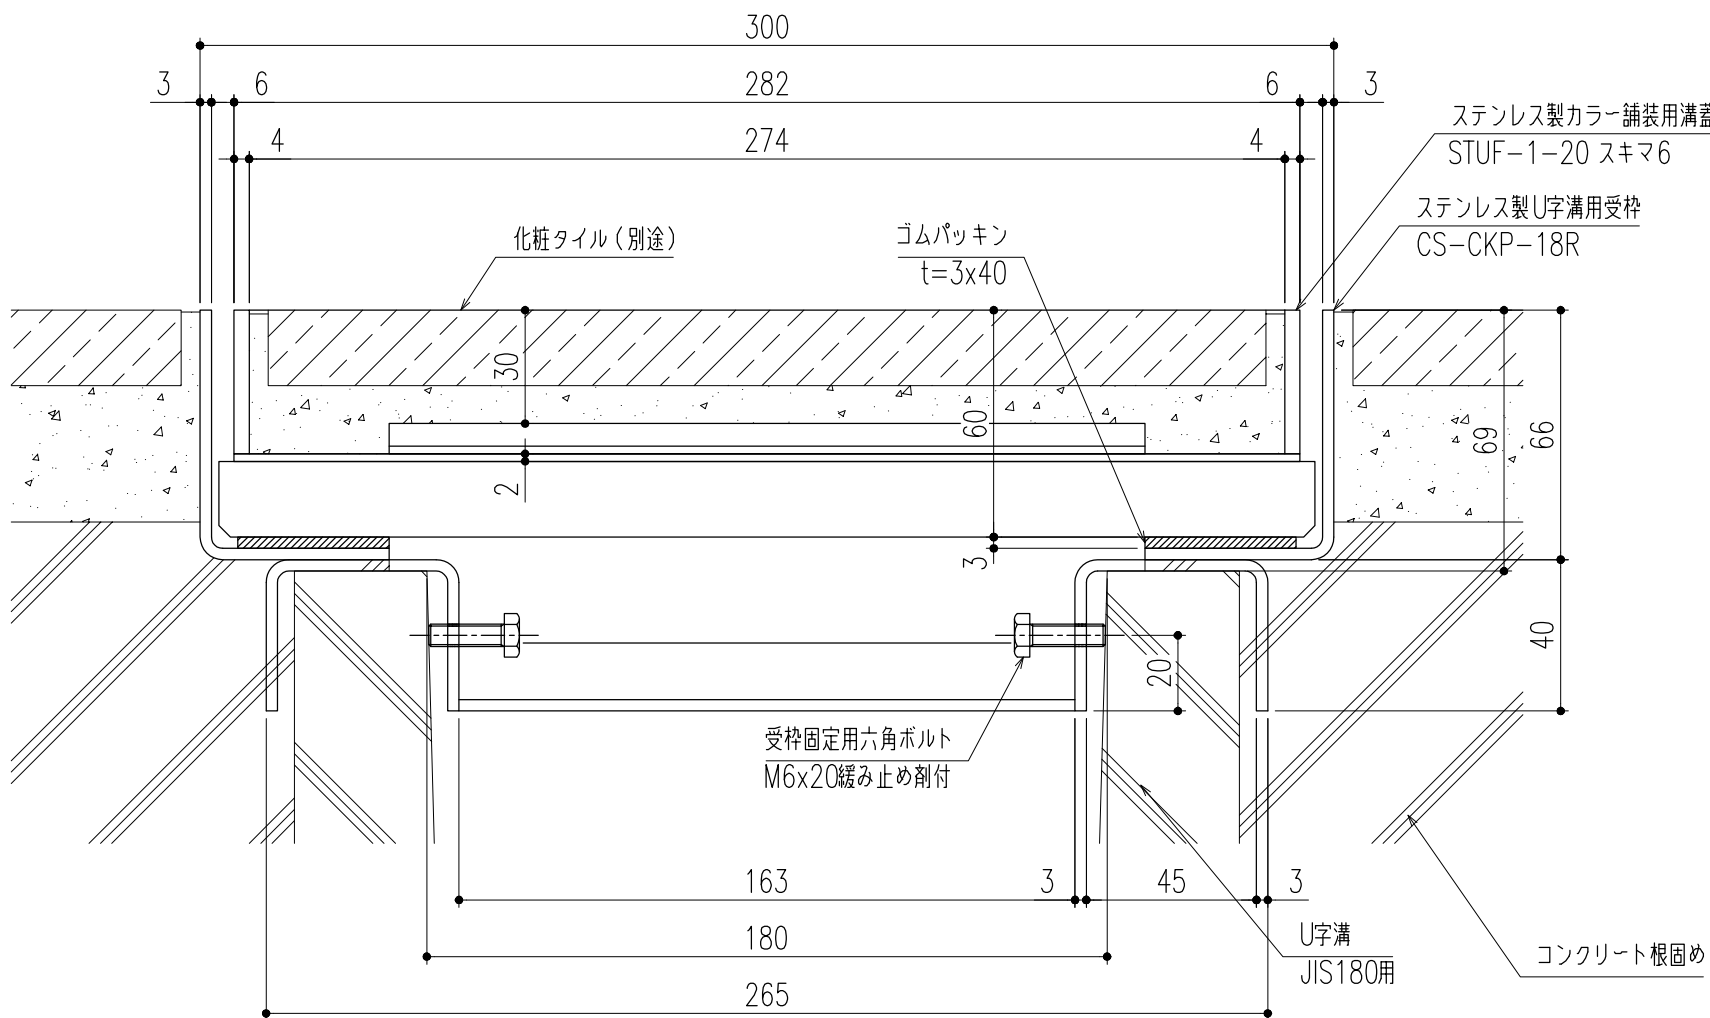

断面詳細図 S=1／2

※施工上の注意事項：U字溝上部と受枠下部のすきまはコンクリート等で埋めてください。

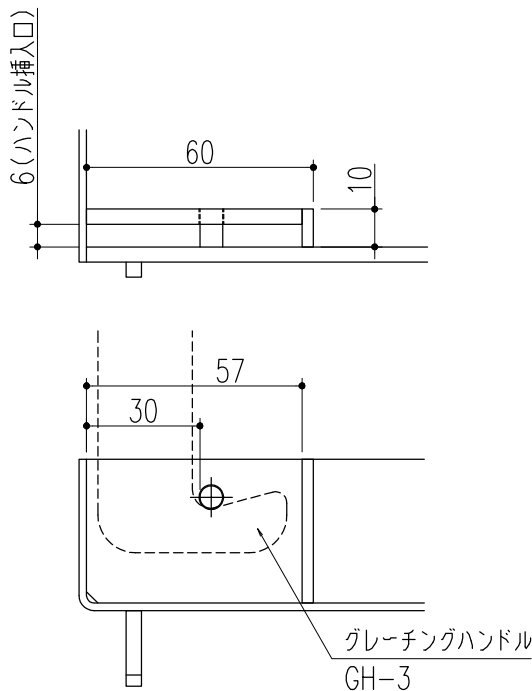


取手部詳細図 S=1／2

※開閉用として、取手付蓋を10枚に1枚程度ご使用ください。
＜開閉には専用ハンドルGH-3をご使用ください＞

△					第三 角 法	製 図	担 当	年 月 日	尺 度	名 称	ステンレス製カラー舗装用溝蓋（歩道用） （U字溝用受枠）	図 番	DX32180208
△						検 図	黒田	24,3,22	1/10				
△						承認	後藤	〃					
記 号	変更内容・理由	年 月 日	担 当	承認		承認	近藤	〃	（A3）	品 名	STUF-1-20 スキマ6／CS-CKP-18R	株式会社 中部コーポレーション	

特記事項。。。指示無き製作基準は製品規格による。

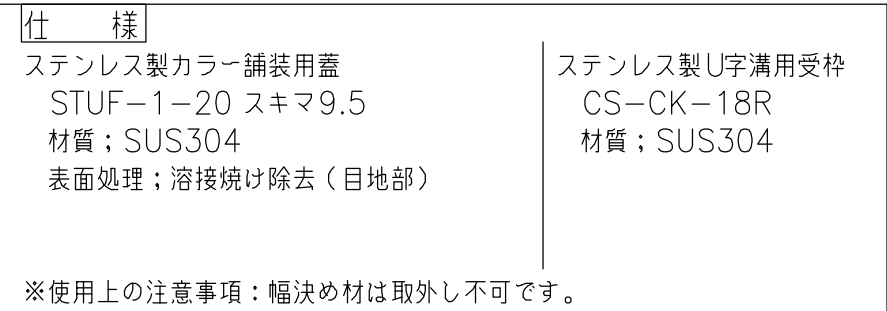

Technical drawing of a sink unit showing top and side views with dimensions and material specifications.

Top View Dimensions:

- Overall width: 300
- Overall depth: 265
- Inner width: 275
- Inner depth: 267
- Side panel width: 3
- Side panel depth: 9.5
- Front panel width: 4
- Front panel depth: 30
- Front panel thickness: 60
- Front panel offset: 2
- Side panel offset: 4


Side View Dimensions:

- Overall height: 63
- Base height: 40
- Base offset: 20
- Base width: 45
- Base offset: 3

Material Specifications:

- 化粧タイル (別途) - Dressing tile (separate)
- ステンレス製カラー舗装用溝蓋 STUF-1-20 スキマ9.5 - Stainless steel color paving drain cover STUF-1-20 gap 9.5
- ステンレス製U字溝用受枠 CS-CK-18R - Stainless steel U-shaped drain support frame CS-CK-18R
- 受枠固定用六角ボルト M6x20 緩み止め剤付 - Support frame fixing hex bolt M6x20 with anti-loosening agent
- U字溝 JIS180用 - U-shaped drain for JIS180
- コンクリート根固め - Concrete base


※施工上の注意事項：U字溝上部と受枠下部のすきまはコンクリート等で埋めてください。

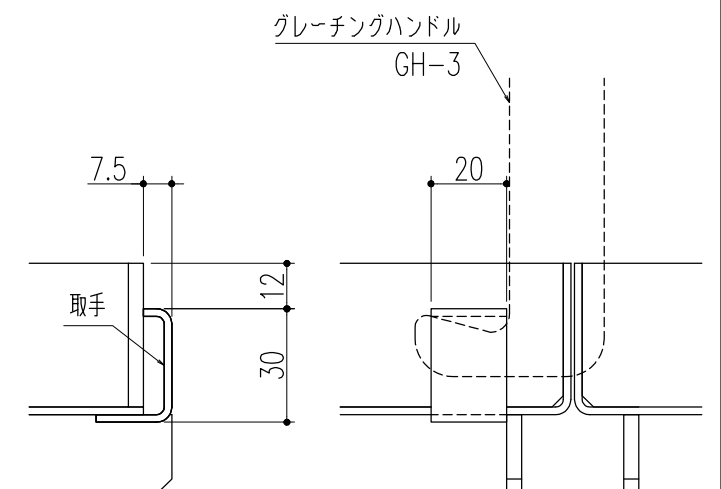

※開閉用として、取手付蓋を10枚に1枚程度ご使用ください。
 <開閉には専用ハンドルGH-3をご使用ください>

△					第三 角 法		担 当	年 月 日	尺 度	名 称	ステンレス製カラー舗装用溝蓋（歩道用） （U字溝用受枠）	図 番	DX32180223
△						製 図	黒田	24,3,22	1/10				
△						検 図	後藤	〃		品 名	STUF-1-20 スキマ9.5/CS-CK-18R	株式会社 中部コーポレーション	
記 号	変更内容・理由	年 月 日	担 当	承 認		承 認	近藤	〃	（A3）				

特記事項。。。指示無き製作基準は製品規格による。

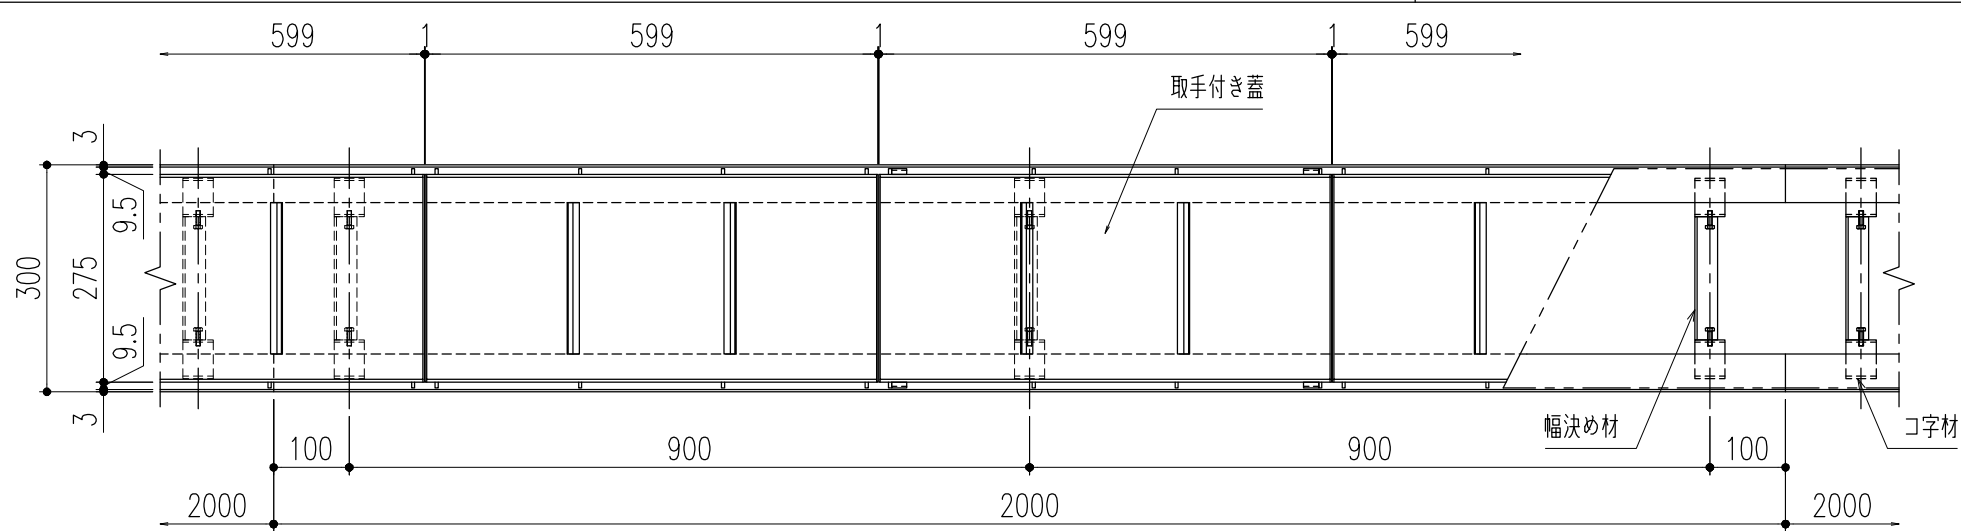


平面詳細図 S=1／10

仕 様

ステンレス製カラー舗装用蓋
STUF-1-20 スキマ9.5
材質；SUS304
表面処理；溶接焼け除去（目地部）


ステンレス製U字溝用受枠
CS-CKP-18R
材質；SUS304
ゴムパッキン（t=3×40）
材質；NR

※使用上の注意事項：幅決め材は取外し不可です。

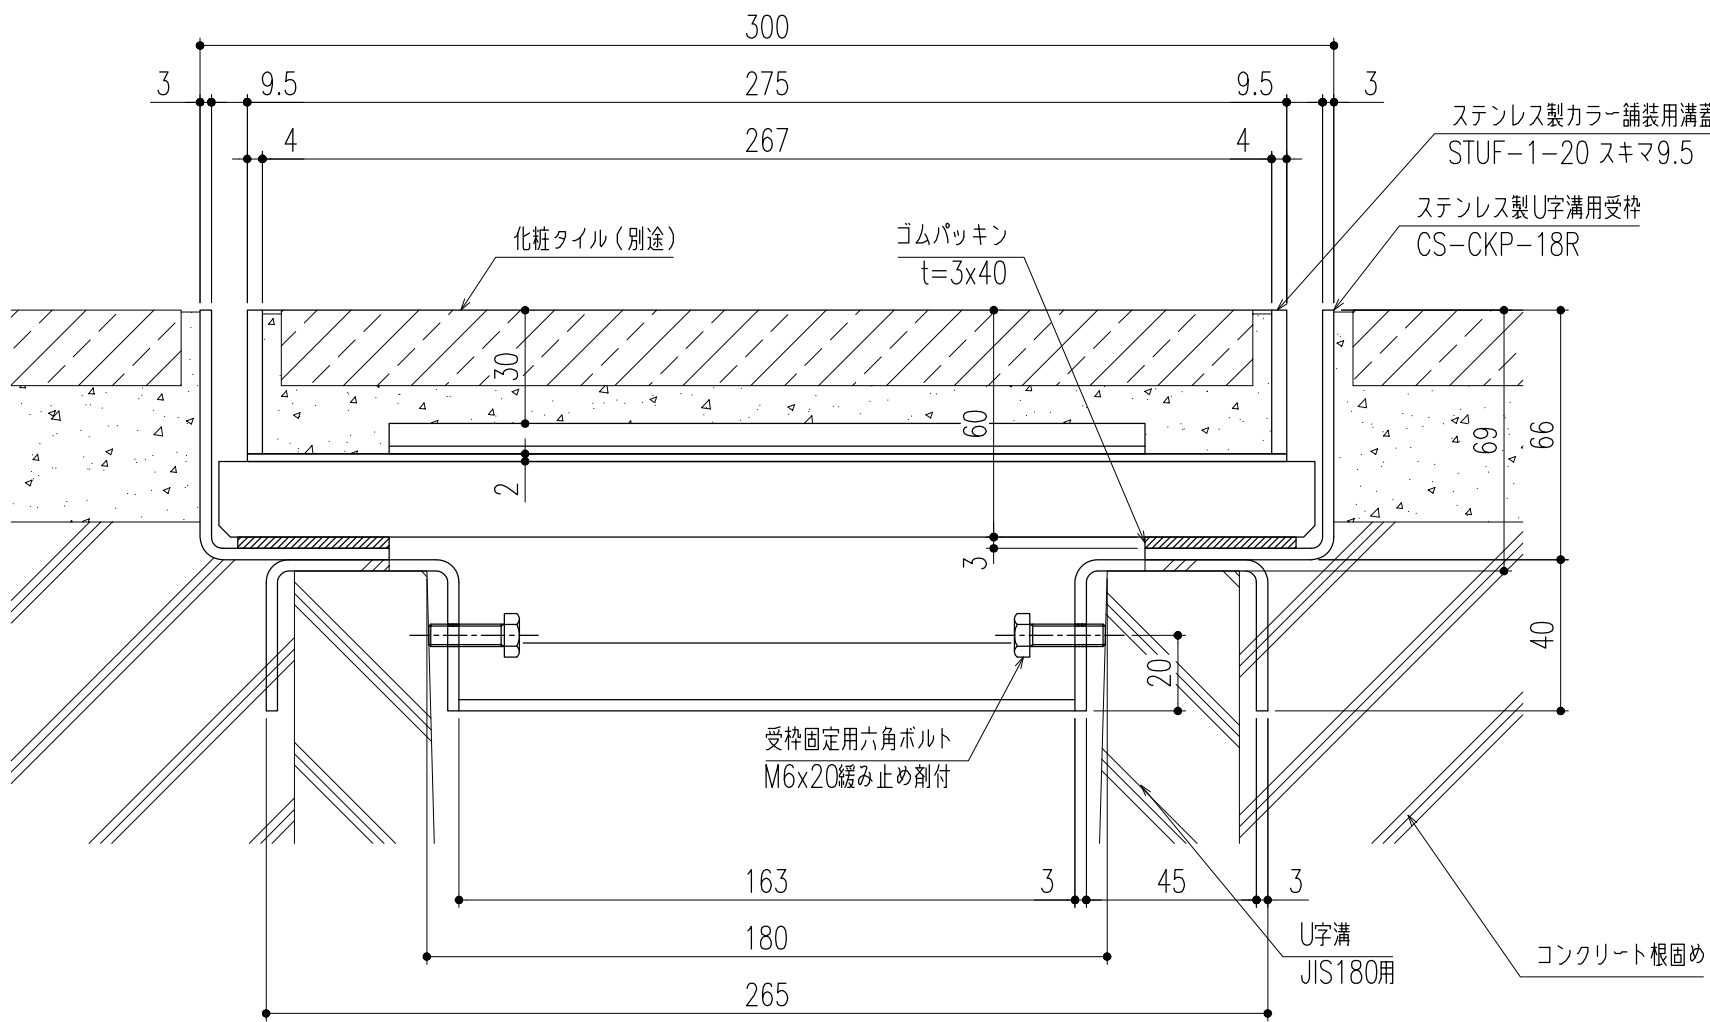

断面詳細図 S=1／2

※施工上の注意事項：U字溝上部と受枠下部のすきまはコンクリート等で埋めてください。

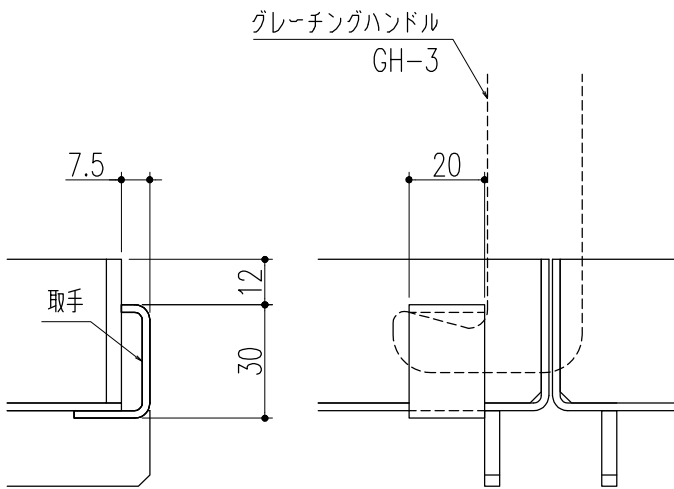

取手部詳細図 S=1／2

※開閉用として、取手付蓋を10枚に1枚程度ご使用ください。
＜開閉には専用ハンドルGH-3をご使用ください＞

△					第三 角 法	製 図	担 当	年 月 日	尺 度	名 称	ステンレス製カラー舗装用溝蓋（歩道用） （U字溝用受枠）	図 番	DX32180224
△						検 図	黒田	24,3,22	1/10				
△						承認	後藤	〃					
記 号	変更内容・理由	年 月 日	担 当	承認			近藤	〃	（A3）	品 名	STUF-1-20 スキマ9.5/CS-CKP-18R	株式会社 中部コーポレーション	

特記事項。。。指示無き製作基準は製品規格による。