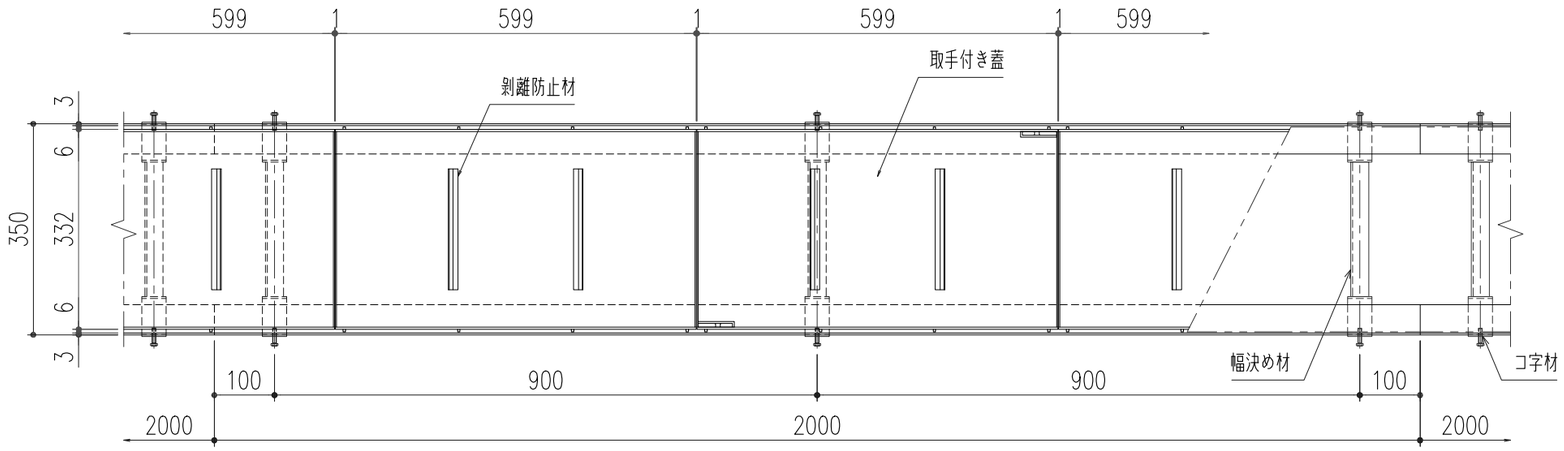



平面詳細図 S＝1／10

仕　様

ステンレス製カラー舗装用蓋
STUF−1−25 スキマ6
材質；SUS304
表面処理；溶接焼け除去（目地部）


ステンレス製U字溝用受枠
CS−CK−24
材質；SUS304

※使用上の注意事項：幅決め材は取外し不可です。

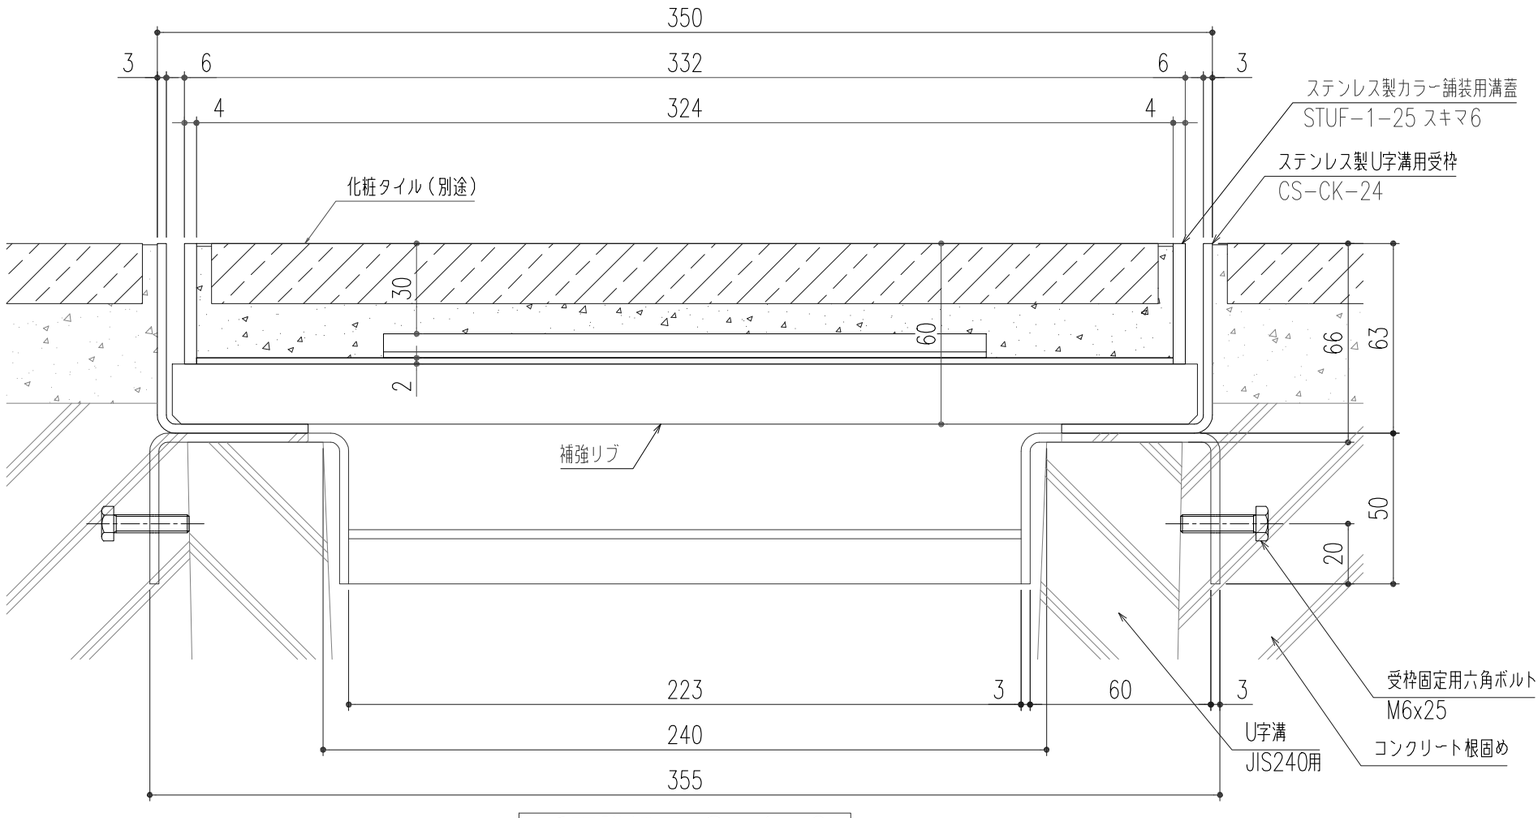

断面詳細図 S＝1／2

※施工上の注意事項：U字溝上部と受枠下部のすきまはコンクリート等で埋めてください。受枠固定用六角ボルトはコンクリート等で確実に固定してください。

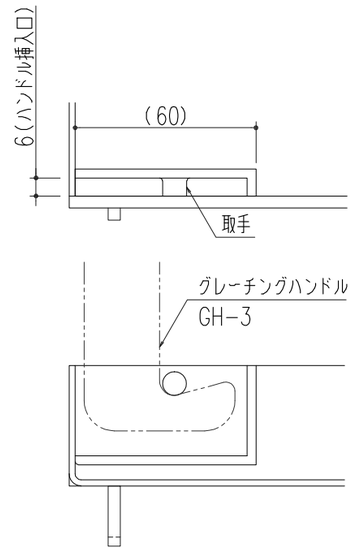

取手部詳細図 S＝1／2

※開閉用として、取手付蓋を10枚に1枚程度ご使用ください。
＜開閉には専用ハンドルGH−3をご使用ください＞

記号	変更内容・理由	年月日	担当	承認
△				
△				
△1	取手部詳細図修正	26,9,14	黒田	近藤


第三角法		担当	年月日
	製図	黒田	24,3,22
	検図	後藤	〃
	承認	近藤	〃

尺度 1/10 (A3)

名称	ステンレス製カラー舗装用溝蓋（歩道用）（U字溝用受枠）
品名	STUF−1−25 スキマ6／CS−CK−24
図番	DX32180209−1

株式会社 中部コーポレーション

特記事項・・・指示無き製作基準は製品規格による。

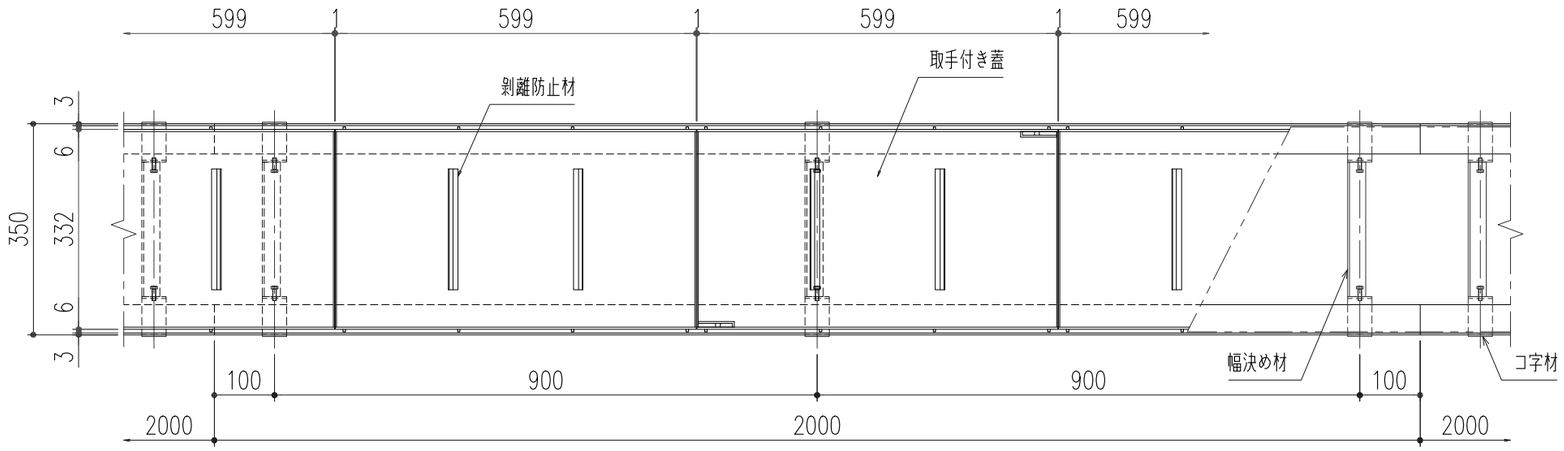


平面詳細図 S=1／10

仕　様


ステンレス製カラー舗装用蓋
STUF−1−25 スキマ6
材質；SUS304
表面処理；溶接焼け除去（目地部）

ステンレス製U字溝用受枠
CS−CK−24R
材質；SUS304

※使用上の注意事項：幅決め材は取外し不可です。

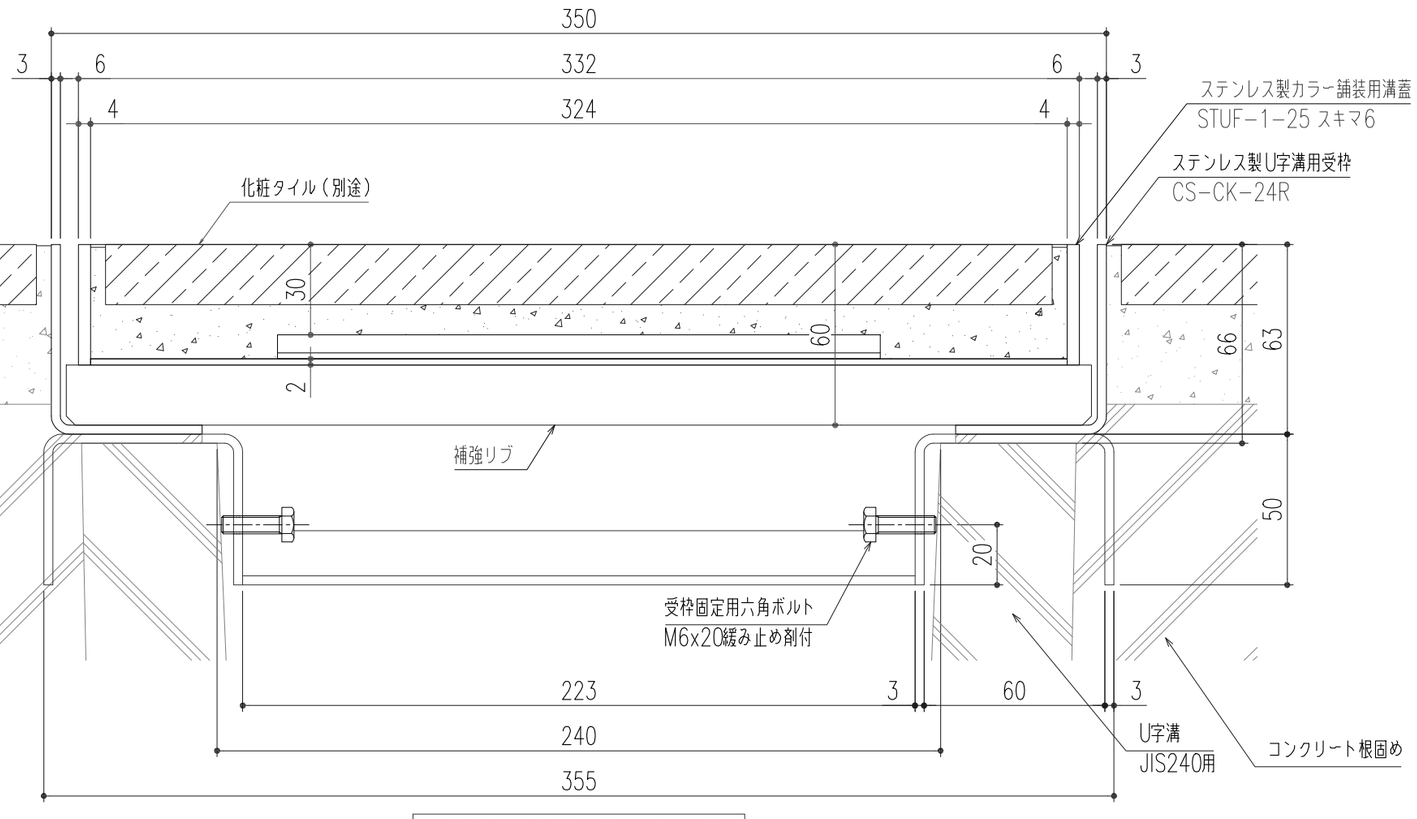

断面詳細図 S=1／2　※施工上の注意事項：U字溝上部と受枠下部のすきまはコンクリート等で埋めてください。

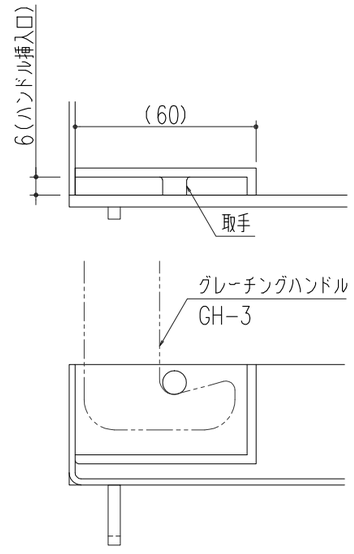

取手部詳細図 S=1／2

※開閉用として、取手付蓋を10枚に1枚程度ご使用ください。
＜開閉には専用ハンドルGH−3をご使用ください＞

記号	変更内容・理由	年月日	担当	承認
△				
△				
△1	取手部詳細図修正	26,9,14	黒田	近藤

第三角法		担当	年月日
	製図	黒田	24,3,22
	検図	後藤	〃
	承認	近藤	〃

尺度：1/10（A3）


名称：ステンレス製カラー舗装用溝蓋（歩道用）（U字溝用受枠）

品名：STUF−1−25 スキマ6／CS−CK−24R

図番：DX32180211−1

株式会社 中部コーポレーション

特記事項。。。指示無き製作基準は製品規格による。

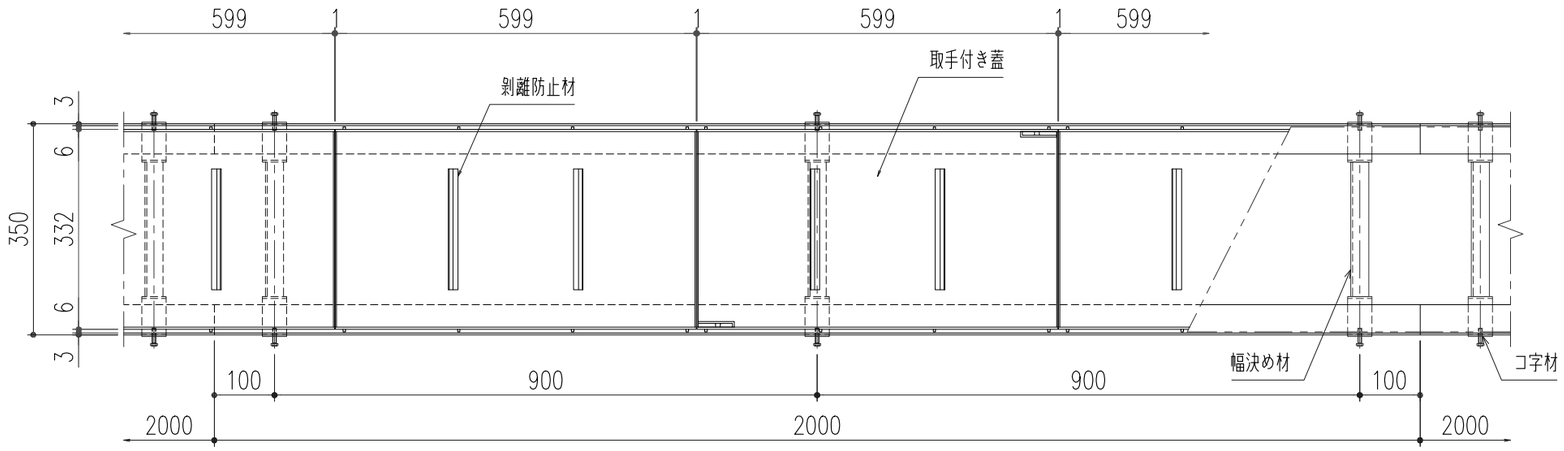

平面詳細図 S＝1／10


仕　様

ステンレス製カラー舗装用蓋
STUF−1−25 スキマ6
材質；SUS304
表面処理；溶接焼け除去（目地部）

ステンレス製U字溝用受枠
CS−CKP−24
材質；SUS304


ゴムパッキン（t=3×40）
材質；NR

※使用上の注意事項：幅決め材は取外し不可です。

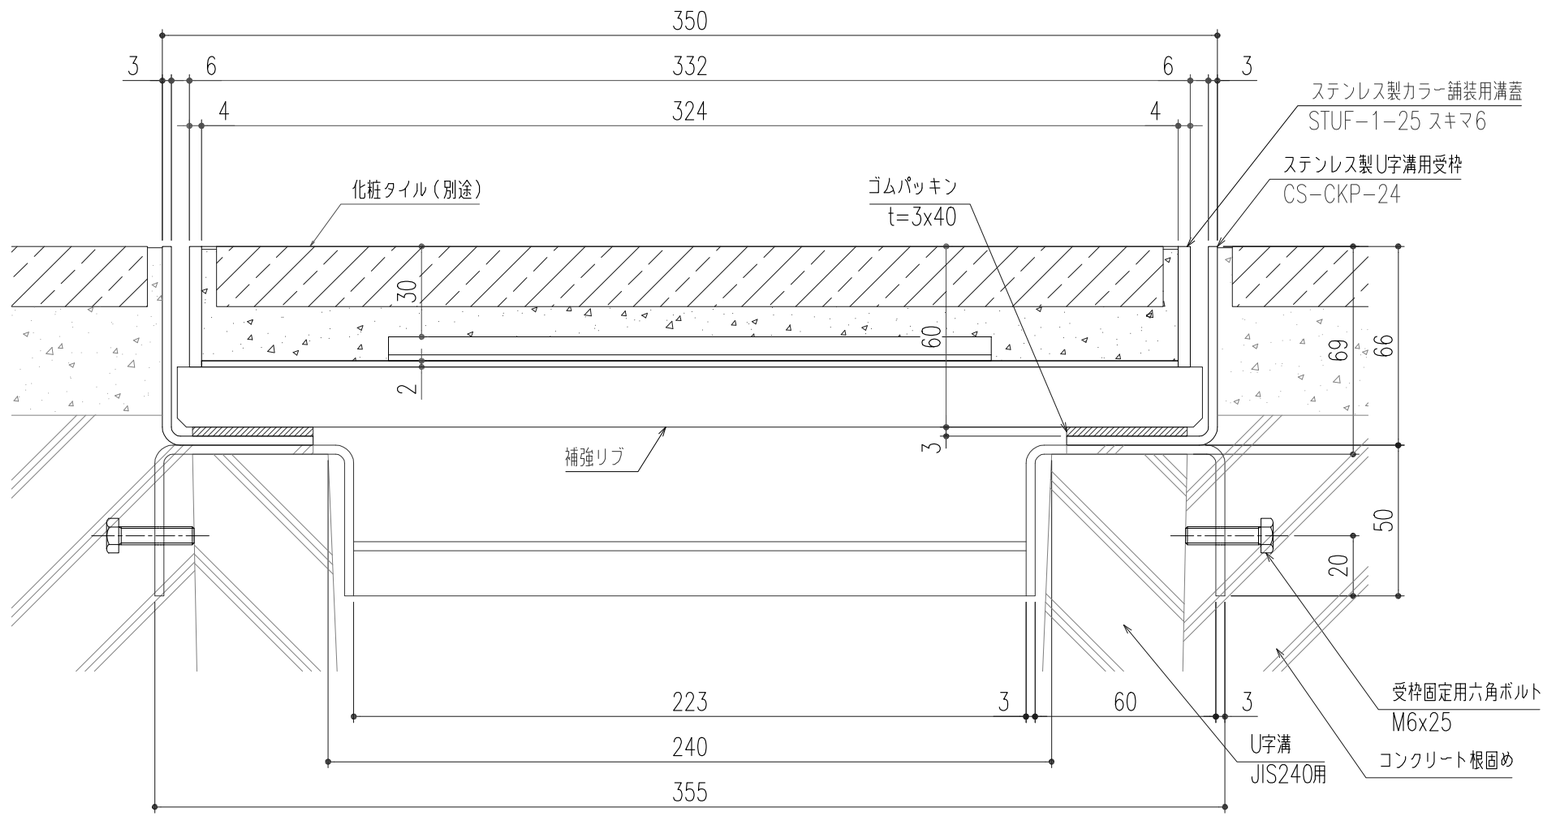

断面詳細図 S＝1／2

※施工上の注意事項：U字溝上部と受枠下部のすきまはコンクリート等で埋めてください。受枠固定用六角ボルトはコンクリート等で確実に固定してください。

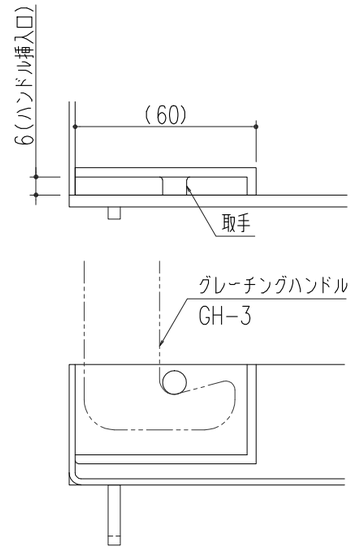

取手部詳細図 S＝1／2

※開閉用として、取手付蓋を10枚に1枚程度ご使用ください。
＜開閉には専用ハンドルGH−3をご使用ください＞

記号	変更内容・理由	年月日	担当	承認
△				
△				
①	取手部詳細図修正	26,9,14	黒田	近藤


第三角法		担当	年月日
	製図	黒田	24,3,22
	検図	後藤	〃
	承認	近藤	〃

尺度 1/10 (A3)

名称	ステンレス製カラー舗装用溝蓋（歩道用）（U字溝用受枠）
品名	STUF−1−25 スキマ6／CS−CKP−24
図番	DX32180210−1

株式会社 中部コーポレーション

特記事項・・・指示無き製作基準は製品規格による。

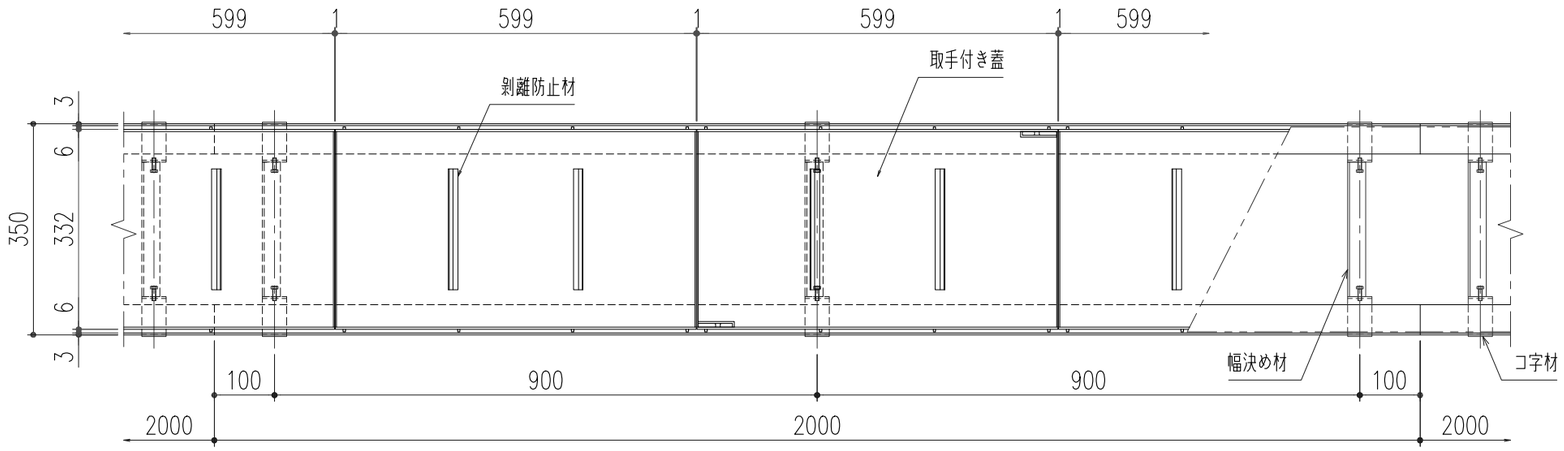

平面詳細図 S=1／10


仕　様

ステンレス製カラー舗装用蓋
STUF−1−25 スキマ6
材質；SUS304
表面処理；溶接焼け除去（目地部）


ステンレス製U字溝用受枠
CS−CKP−24R
材質；SUS304

ゴムパッキン（t=3×40）
材質；NR

※使用上の注意事項：幅決め材は取外し不可です。

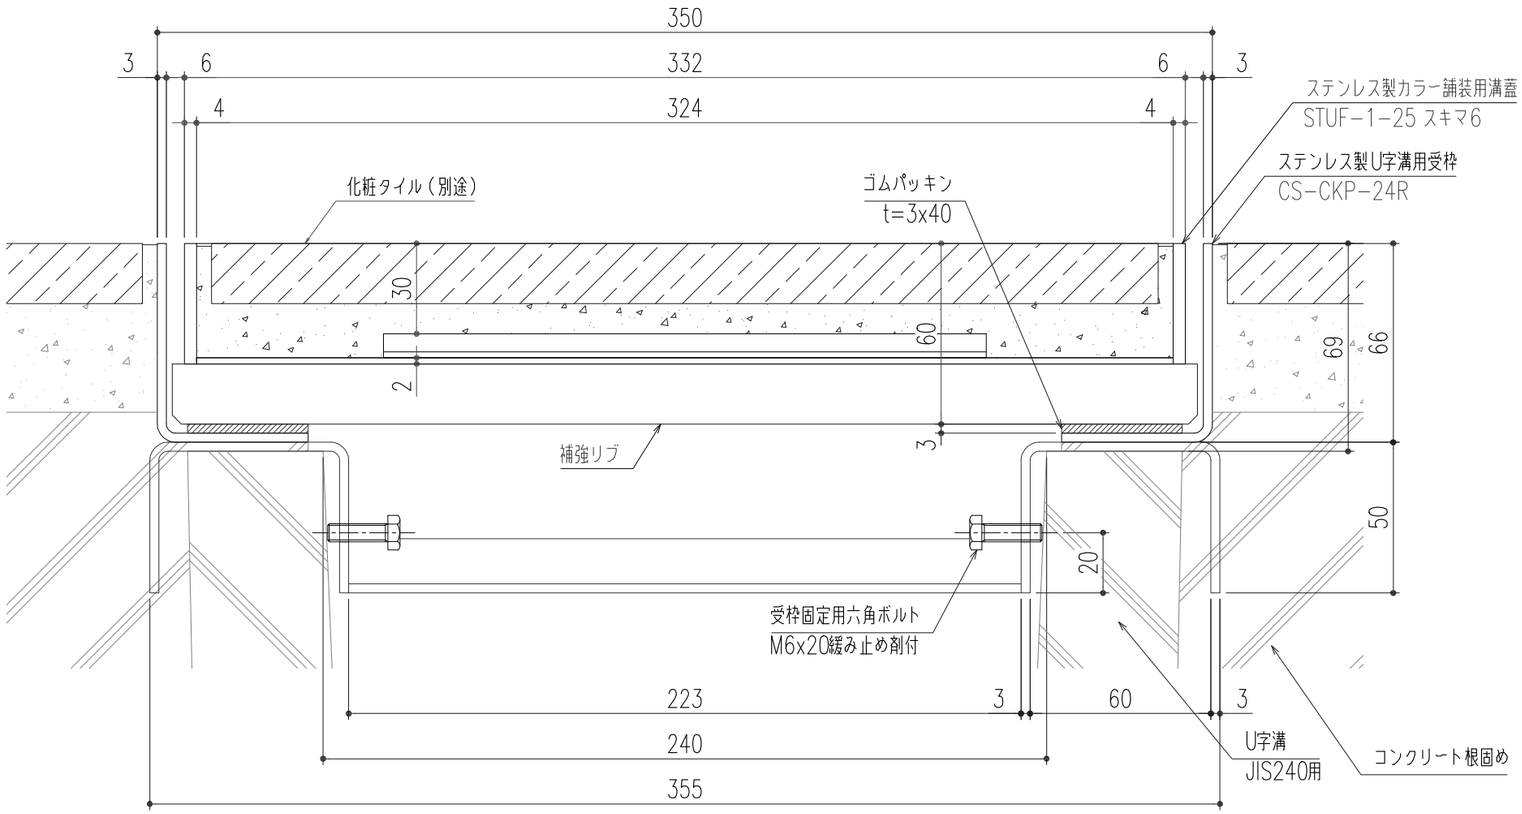

断面詳細図 S=1／2　※施工上の注意事項：U字溝上部と受枠下部のすきまはコンクリート等で埋めてください。

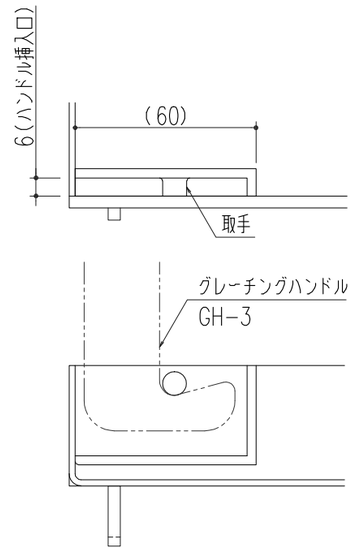

取手部詳細図 S=1／2

※開閉用として、取手付蓋を10枚に1枚程度ご使用ください。
＜開閉には専用ハンドルGH−3をご使用ください＞

記号	変更内容・理由	年月日	担当	承認
△				
△				
①	取手部詳細図修正	26,9,14	黒田	近藤

第三角法		担当	年月日	尺度
	製図	黒田	24,3,22	1/10
	検図	後藤	〃	
	承認	近藤	〃	(A3)

名称	ステンレス製カラー舗装用溝蓋（歩道用）（U字溝用受枠）
品名	STUF−1−25 スキマ6／CS−CKP−24R
図番	DX32180212−1

株式会社 中部コーポレーション

特記事項・・・指示無き製作基準は製品規格による。