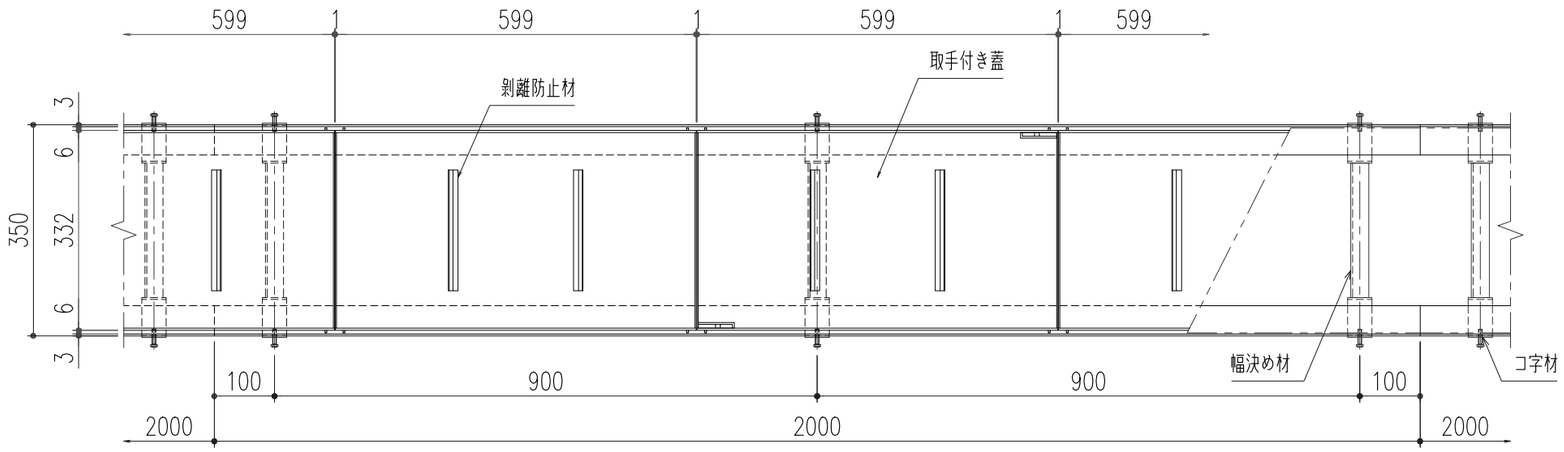




平面詳細図 S＝1／10

仕　様

ステンレス製カラー舗装用蓋
STUF−14−25 スキマ6
材質；SUS304
表面処理；溶接焼け除去（目地部）


ステンレス製U字溝用受枠
CS−CK−24
材質；SUS304

※使用上の注意事項：幅決め材は取外し不可です。

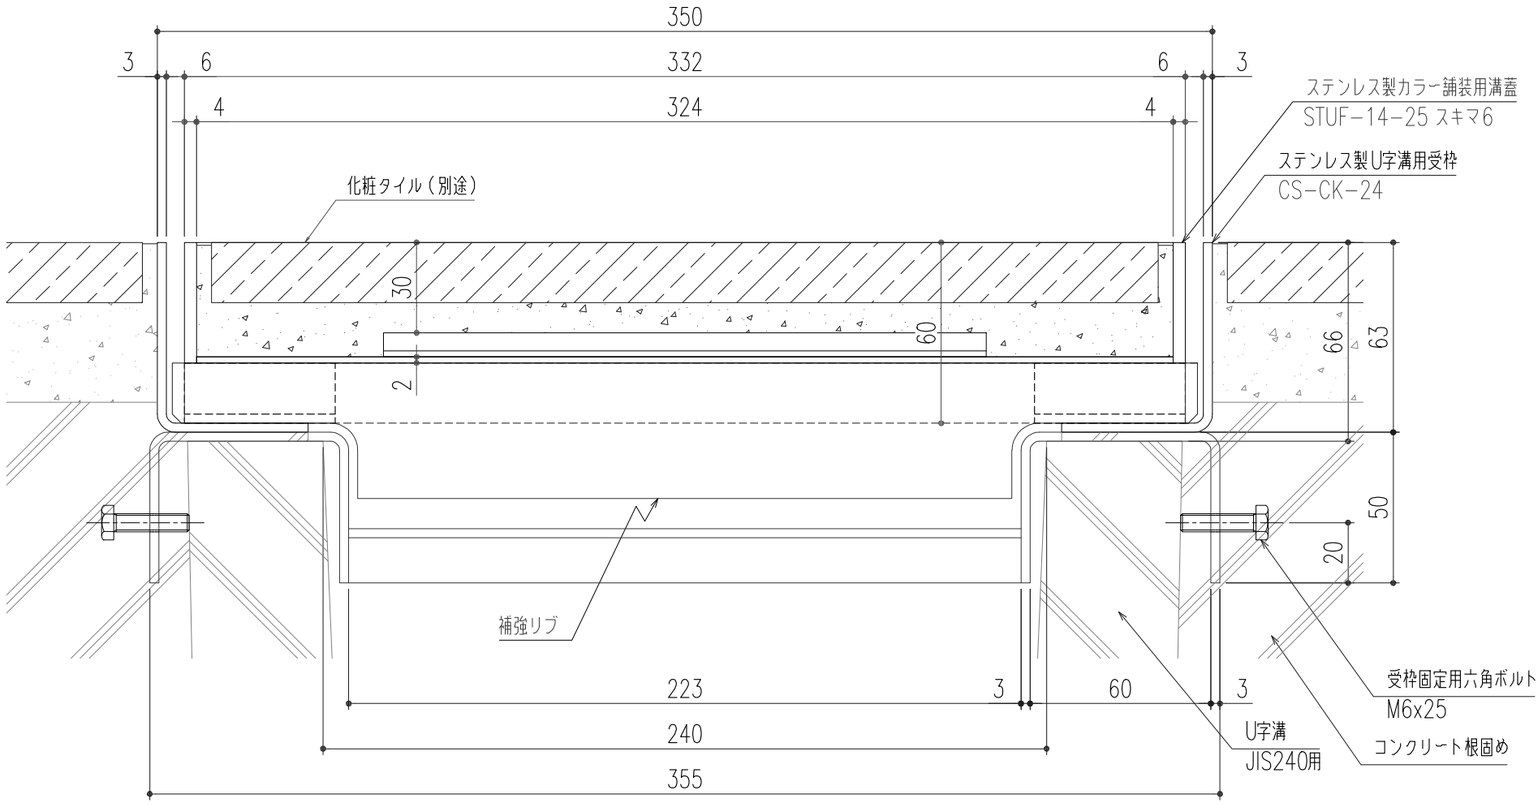


断面詳細図 S＝1／2

※施工上の注意事項：U字溝上部と受枠下部のすきまはコンクリート等で埋めてください。受枠固定用六角ボルトはコンクリート等で確実に固定してください。

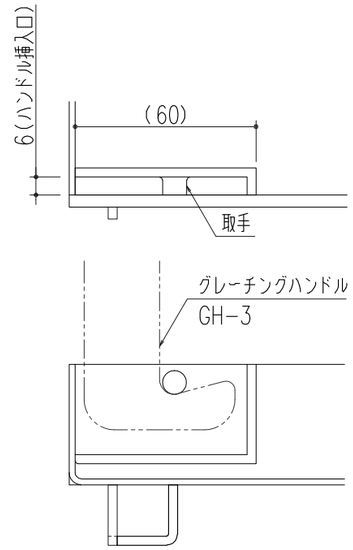


取手部詳細図 S＝1／2

※開閉用として、取手付蓋を10枚に1枚程度ご使用ください。
＜開閉には専用ハンドルGH−3をご使用ください＞

| 記号 | 変更内容・理由 | 年月日 | 担当 | 承認 |
|---|---|---|---|---|
| △ | | | | |
| △ | | | | |
| △ | | | | |

第三角法


| | 担当 | 年月日 |
|---|---|---|
| 製図 | 黒田 | 26,9,14 |
| 検図 | 後藤 | 〃 |
| 承認 | 近藤 | 〃 |

尺度 1/10 (A3)

| | |
|---|---|
| 名称 | ステンレス製カラー舗装用溝蓋（T−14用）（U字溝用受枠） |
| 品名 | STUF−14−25 スキマ6／CS−CK−24 |
| 図番 | DZ82180225 |

株式会社 中部コーポレーション

特記事項・・・指示無き製作基準は製品規格による。

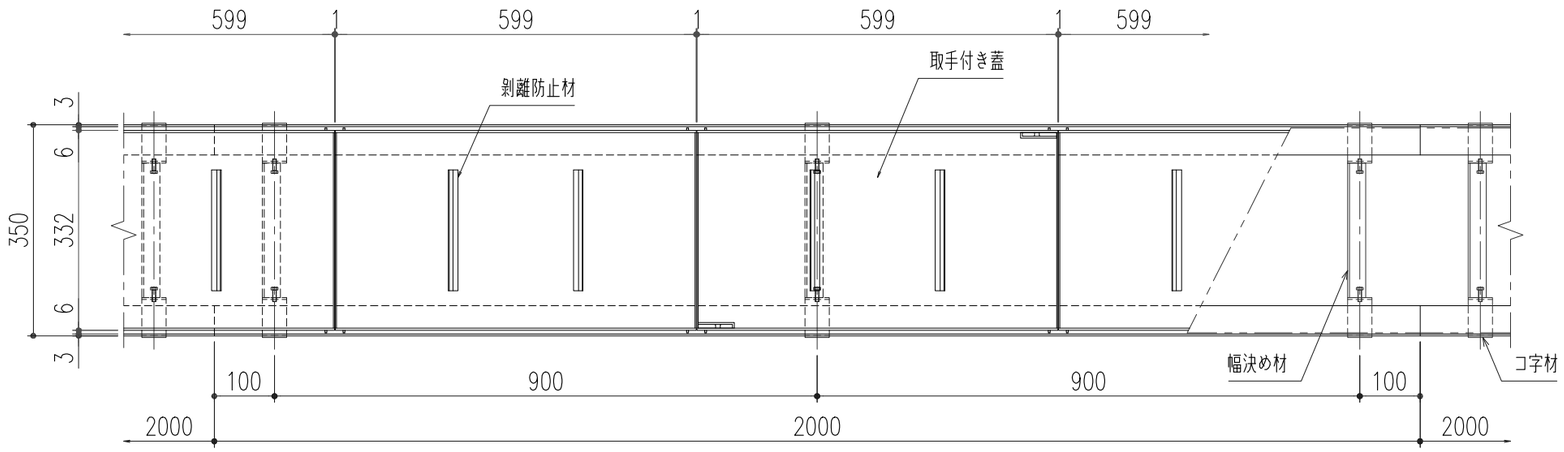



平面詳細図 S＝1／10

仕　様


ステンレス製カラー舗装用蓋
STUF−14−25 スキマ6
材質；SUS304
表面処理；溶接焼け除去（目地部）

ステンレス製U字溝用受枠
CS−CK−24R
材質；SUS304

※使用上の注意事項：幅決め材は取外し不可です。

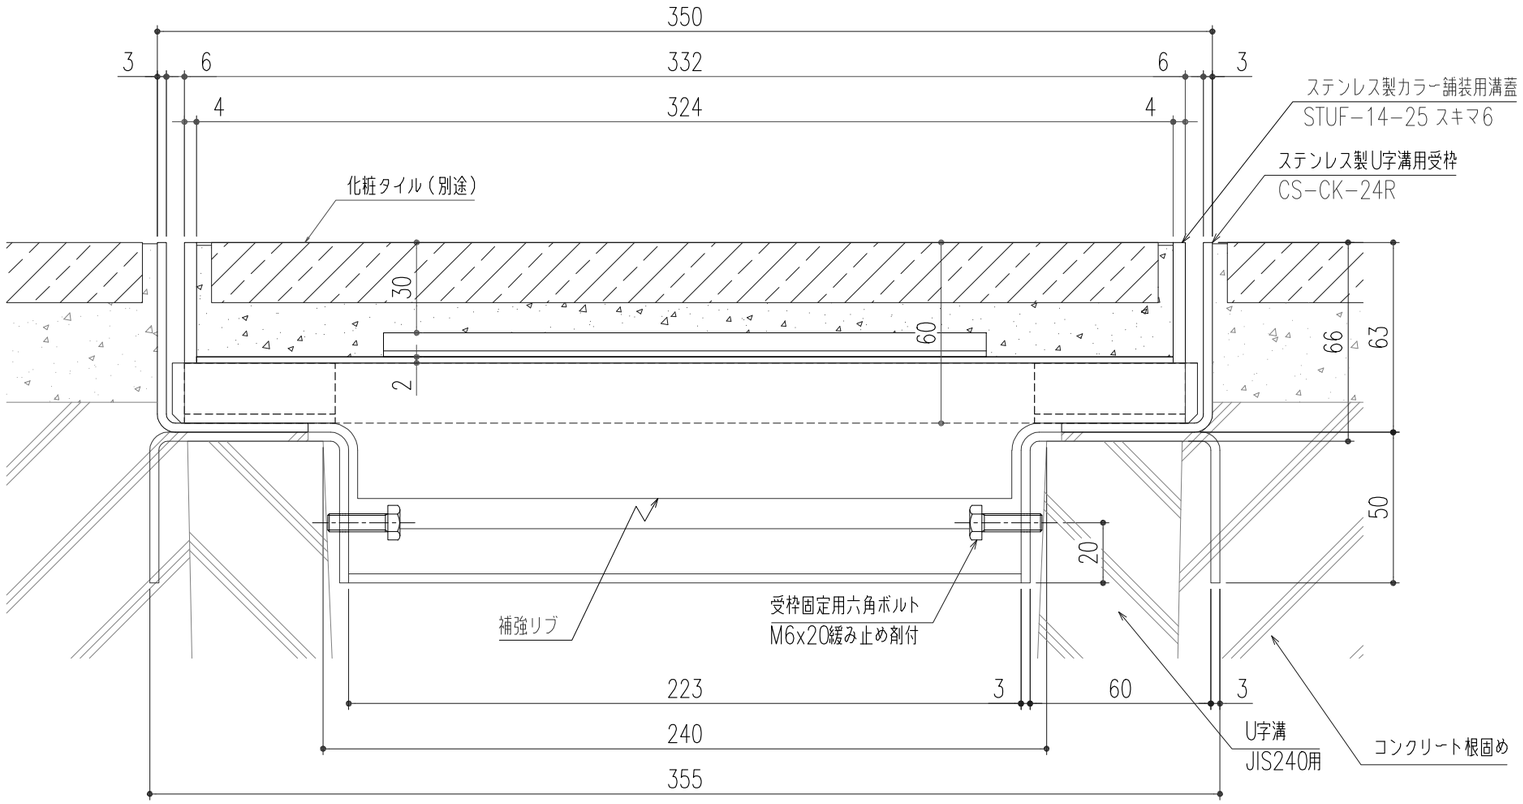


断面詳細図 S＝1／2　※施工上の注意事項：U字溝上部と受枠下部のすきまはコンクリート等で埋めてください。

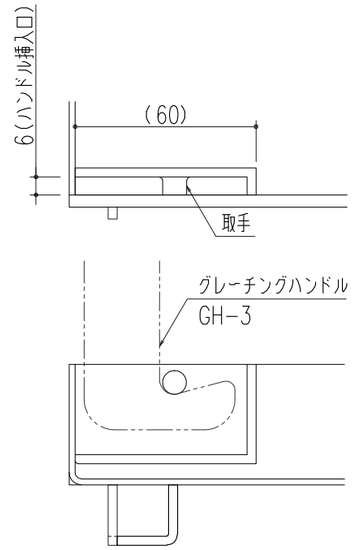


取手部詳細図 S＝1／2

※開閉用として、取手付蓋を10枚に1枚程度ご使用ください。
＜開閉には専用ハンドルGH−3をご使用ください＞

| 記号 | 変更内容・理由 | 年月日 | 担当 | 承認 |
|---|---|---|---|---|
| △ | | | | |
| △ | | | | |
| △ | | | | |

第三角法

| | 担当 | 年月日 |
|---|---|---|
| 製図 | 黒田 | 26,9,14 |
| 検図 | 後藤 | 〃 |
| 承認 | 近藤 | 〃 |

尺度 1/10 (A3)


名称：ステンレス製カラー舗装用溝蓋（T−14用）（U字溝用受枠）

品名：STUF−14−25 スキマ6／CS−CK−24R

図番：DZ82180227

株式会社 中部コーポレーション

特記事項・・・指示無き製作基準は製品規格による。

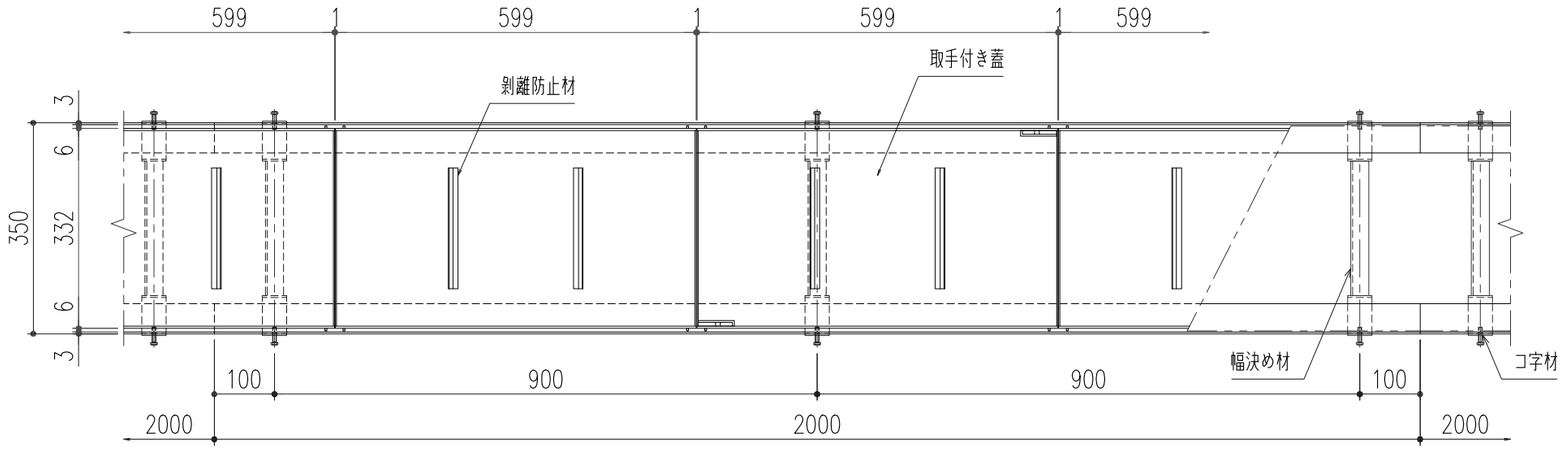


平面詳細図 S＝1／10


仕　様

ステンレス製カラー舗装用蓋
STUF−14−25 スキマ6
材質；SUS304
表面処理；溶接焼け除去（目地部）

ステンレス製U字溝用受枠
CS−CKP−24
材質；SUS304


ゴムパッキン（t=3×40）
材質；NR

※使用上の注意事項：幅決め材は取外し不可です。

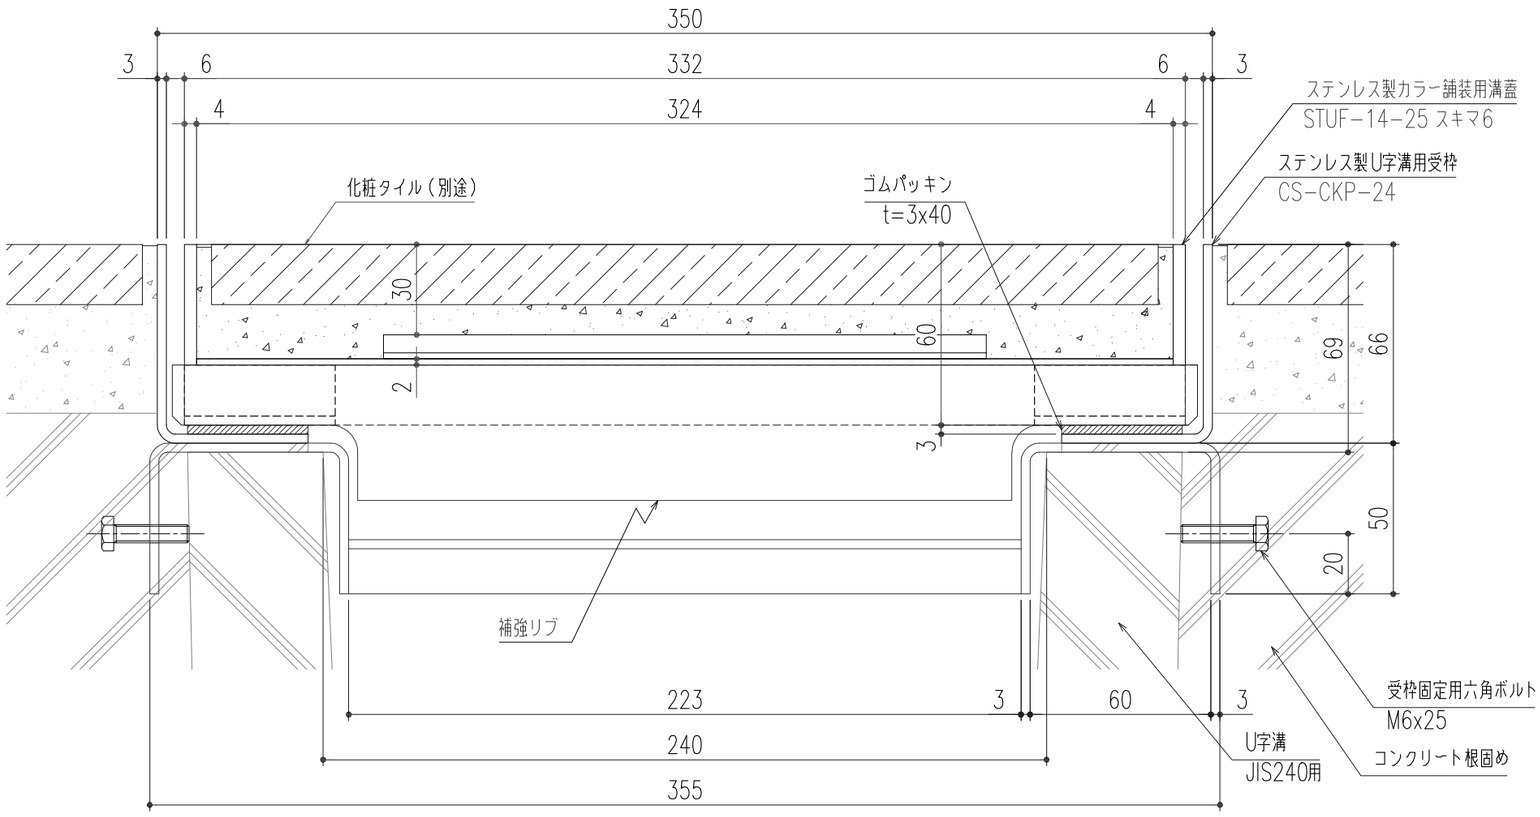


断面詳細図 S＝1／2

※施工上の注意事項：U字溝上部と受枠下部のすきまはコンクリート等で埋めてください。受枠固定用六角ボルトはコンクリート等で確実に固定してください。

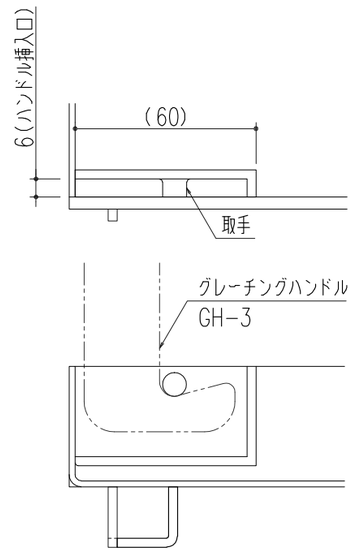


取手部詳細図 S＝1／2

※開閉用として、取手付蓋を10枚に1枚程度ご使用ください。
＜開閉には専用ハンドルGH−3をご使用ください＞


| 記号 | 変更内容・理由 | 年月日 | 担当 | 承認 |
|---|---|---|---|---|
| △ | | | | |
| △ | | | | |
| △ | | | | |

| 第三角法 | | 担当 | 年月日 |
|---|---|---|---|
| | 製図 | 黒田 | 26,9,14 |
| | 検図 | 後藤 | 〃 |
| | 承認 | 近藤 | 〃 |

尺度：1/10（A3）

| | | | |
|---|---|---|---|
| 名称 | ステンレス製カラー舗装用溝蓋（T−14用）（U字溝用受枠） | 図番 | DZ82180226 |
| 品名 | STUF−14−25 スキマ6／CS−CKP−24 | 株式会社 中部コーポレーション | |

特記事項・・・指示無き製作基準は製品規格による。

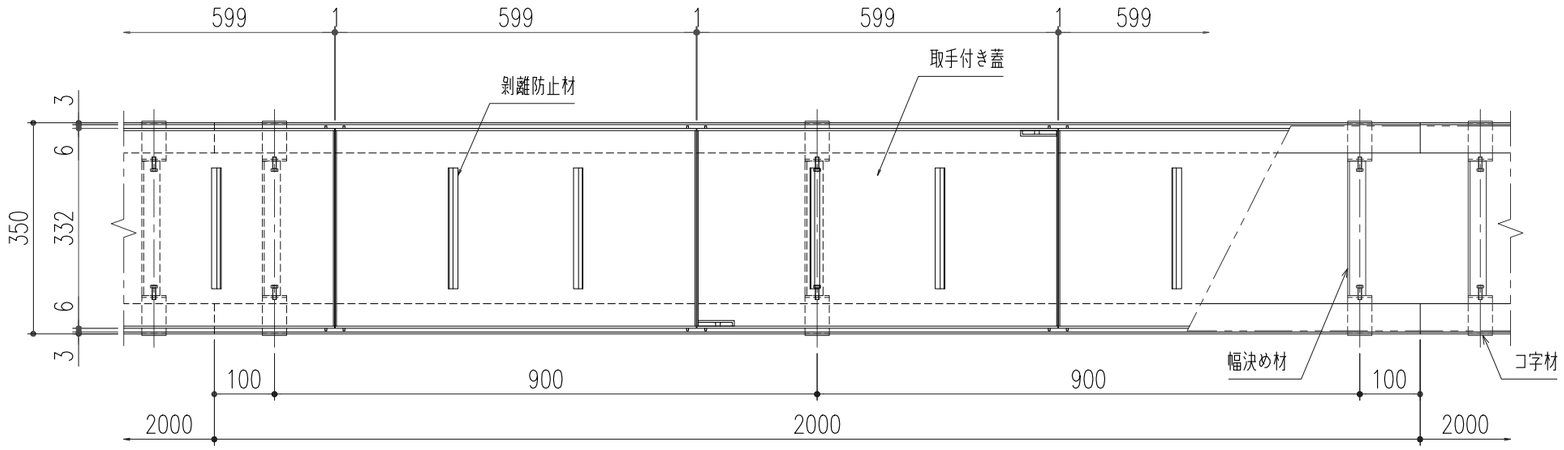


平面詳細図 S＝1／10


仕　様

ステンレス製カラー舗装用蓋
STUF−14−25 スキマ6
材質；SUS304
表面処理；溶接焼け除去（目地部）


ステンレス製U字溝用受枠
CS−CKP−24R
材質；SUS304

ゴムパッキン（t=3×40）
材質；NR

※使用上の注意事項：幅決め材は取外し不可です。

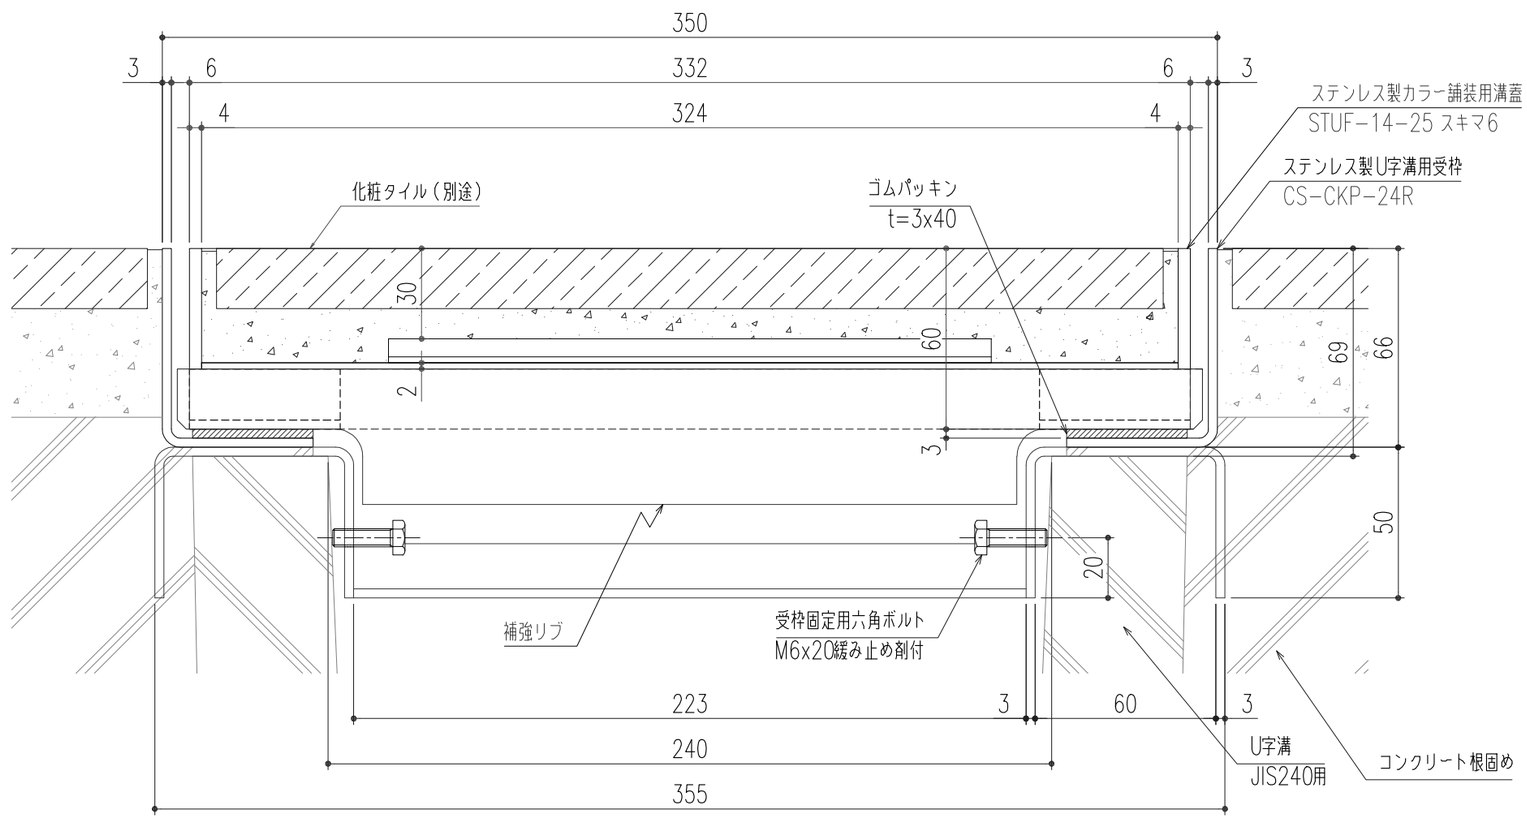


断面詳細図 S＝1／2　※施工上の注意事項：U字溝上部と受枠下部のすきまはコンクリート等で埋めてください。

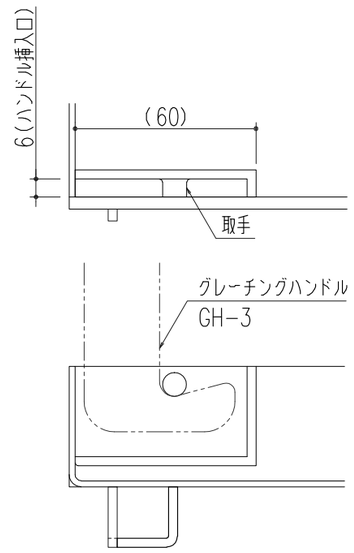


取手部詳細図 S＝1／2

※開閉用として、取手付蓋を10枚に1枚程度ご使用ください。
<開閉には専用ハンドルGH−3をご使用ください>

| 記号 | 変更内容・理由 | 年月日 | 担当 | 承認 |
|---|---|---|---|---|
| △ | | | | |
| △ | | | | |
| △ | | | | |

| 第三角法 | | 担当 | 年月日 |
|---|---|---|---|
| | 製図 | 黒田 | 26,9,14 |
| | 検図 | 後藤 | 〃 |
| | 承認 | 近藤 | 〃 |

尺度：1/10（A3）

名称：ステンレス製カラー舗装用蓋（T−14用）（U字溝用受枠）

品名：STUF−14−25 スキマ6／CS−CKP−24R

図番：DZ82180228

株式会社 中部コーポレーション

特記事項・・・指示無き製作基準は製品規格による。