


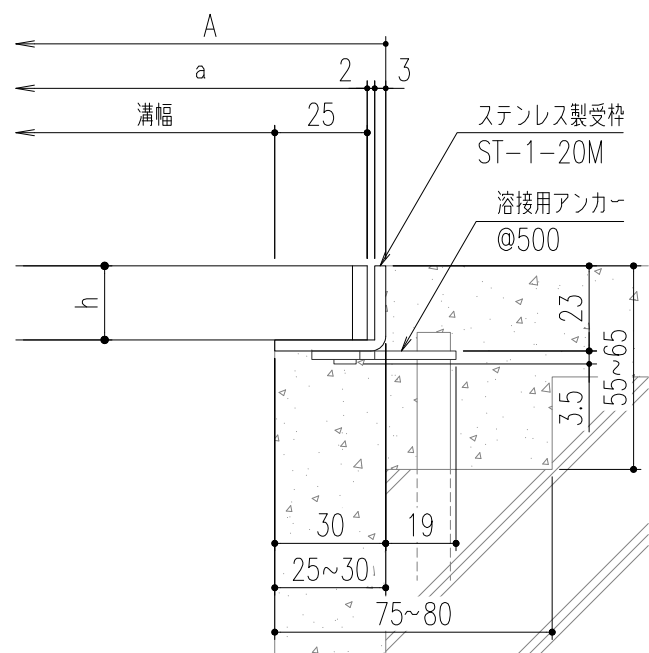
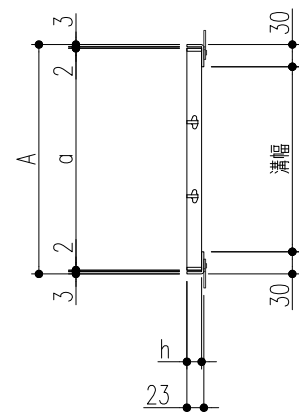


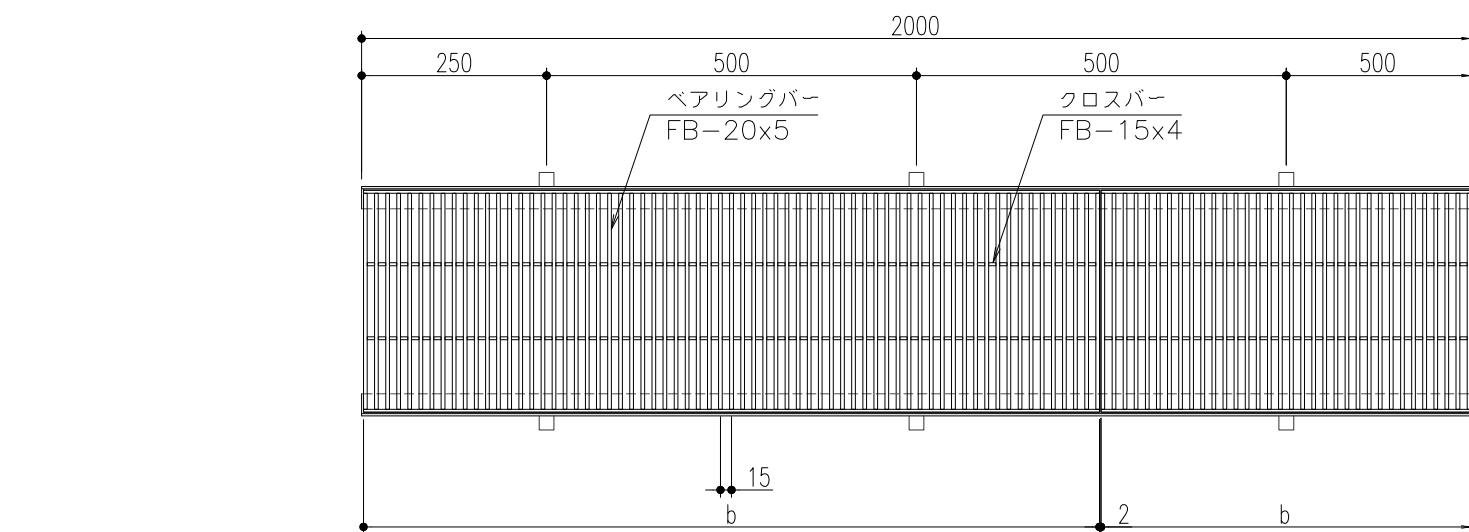

断面詳細図

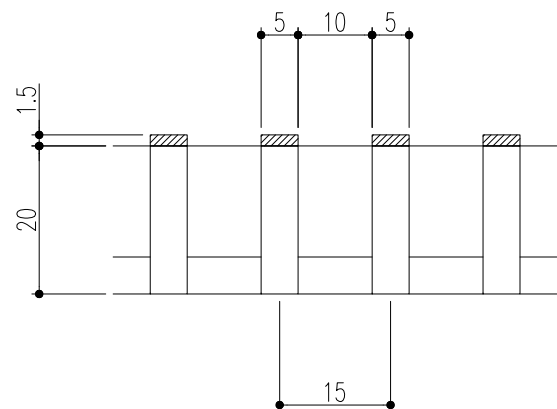

ベアリングバー断面詳細図

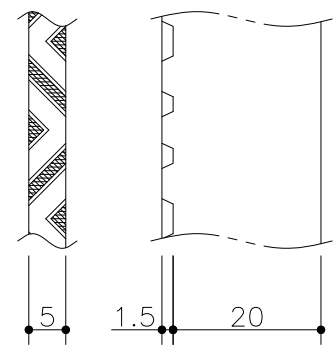

フラットバー詳細図





仕 様

ステンレス製グレーチング
(V型凹凸加工バー)
SVB 520 P=15
材質;SUS304(熱間圧延材)
表面処理;電解研磨仕上
ステンレス製受枠 ST-1-20M
材質;ステンレス型材(SUS304)
;アンカー-SPCC(黒染め)


450	SVB 520-45	510	500	995	20	4	29.3	歩道用／T-2	ST-1-20M
400	SVB 520-40	460	450			4	27.0	歩道用／T-2	
350	SVB 520-35	410	400			3	23.6	歩道用／T-2	
300	SVB 520-30	360	350			3	21.2	T-2	
250	SVB 520-25	310	300			2	17.9	T-2／T-6	
200	SVB 520-20	260	250			2	15.5	T-14	
150	SVB 520-15	210	200			1	12.2	T-20	
100	SVB 520-10	160	150			1	9.3	T-20	
溝幅	型式記号	A	a	b	h	クロスバー本数	質量（kg／枚）	適用荷重（横断／側溝）	適用受枠

△					第三	担当	年月日	尺度	名称	ステンレス製グレーチング		図番	AD82040084-2
②	アンカー仕様変更	'23.6.1	後藤	近藤	製図	伊藤	'04.8.2	-	品名	本体;SVB520 P=15/受枠;ST-1-20M		株式会社 中部コーポレーション	
①	表一部訂正	'07.7.18	黒田	平野	検図	平野	〃						
記号	変更内容・理由	年月日	担当	承認	承認	川瀬	〃						

特記事項。。。指示なき製作基準は製品規格による。

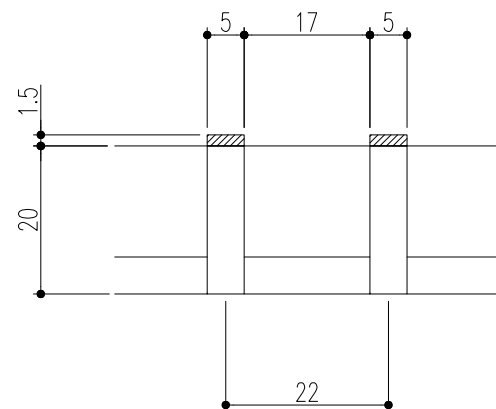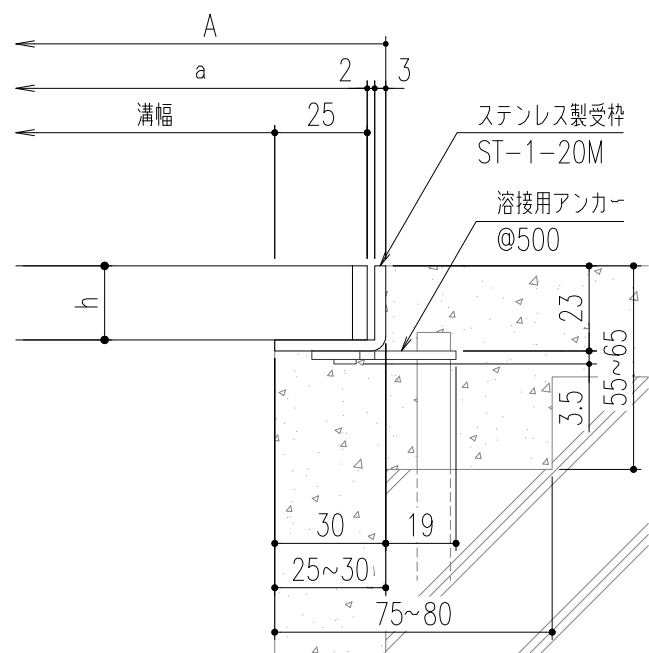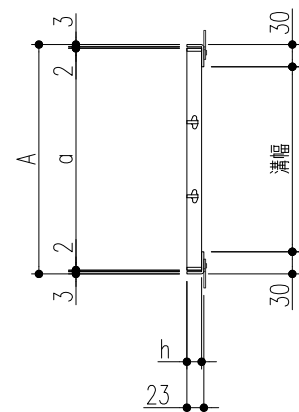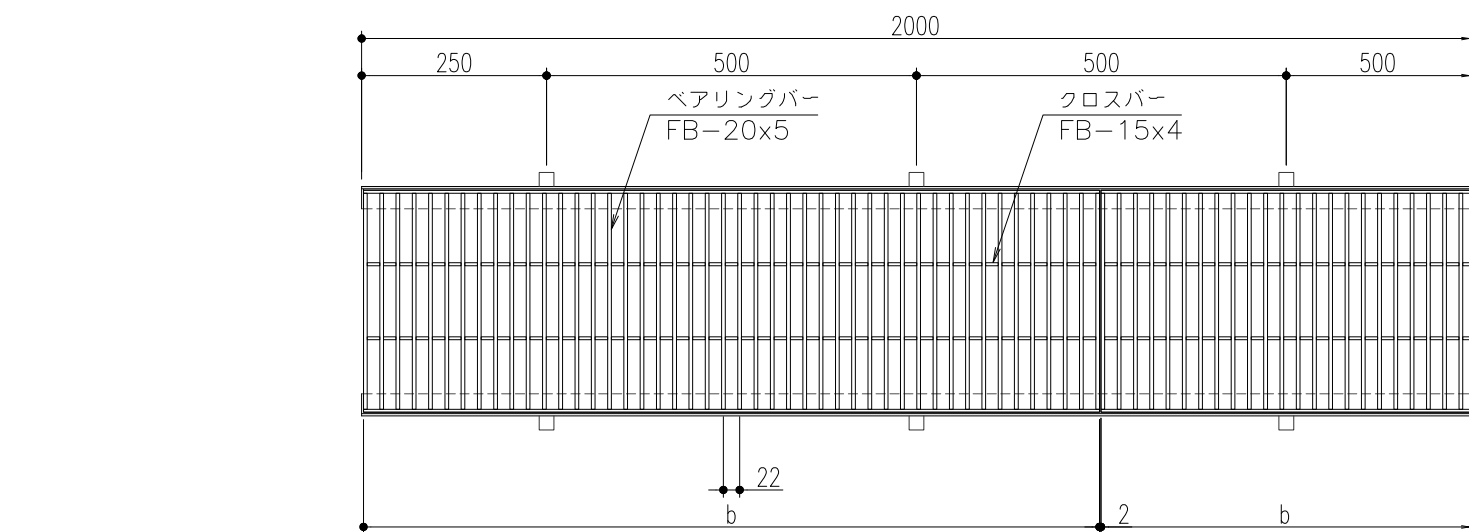

ベアリングバー断面詳細図

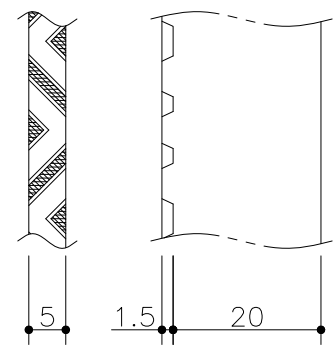

フラットバー詳細図

仕 様




ステンレス製グレーチング
(V型凹凸加工バー)
SVB 520 P=22
材質;SUS304(熱間圧延材)
表面处理;電解研磨仕上
ステンレス製受枠 ST-1-20M
材質;ステンレス型材(SUS304)
;アンカー-SPCC(黒染め)

断面詳細図


450	SVB 520-45	510	500	995	20	4	21.1	歩道用	ST-1-20M
400	SVB 520-40	460	450			4	19.5	歩道用	
350	SVB 520-35	410	400			3	17.0	歩道用/T-2	
300	SVB 520-30	360	350			3	15.5	歩道用/T-2	
250	SVB 520-25	310	300			2	13.0	T-2	
200	SVB 520-20	260	250			2	11.4	T-2/T-6	
150	SVB 520-15	210	200			1	9.0	T-14/T-20	
100	SVB 520-10	160	150			1	7.0	T-20	
溝幅	型式記号	A	a	b	h	クロスバー本数	質量(kg/枚)	適用荷重(横断/側溝)	適用受枠

△					第三 角 法	製 図 伊 藤 検 図 平 野 承 認 川 瀬	担 当	年 月 日	尺 度	名 称 ステンレス製グレーチング 品 名 本体；SVB520 P=22／受枠；ST-1-20M	図 番 AD82040083-1	株式会社 中部コーポレーション
△								'04.8.2	-			
△	アンカー仕様変更	'23.6.1	後藤	近藤				〃				
記 号	変更内容・理由	年 月 日	担 当	承 認				〃				


特記事項。。。指示なき製作基準は製品規格による。

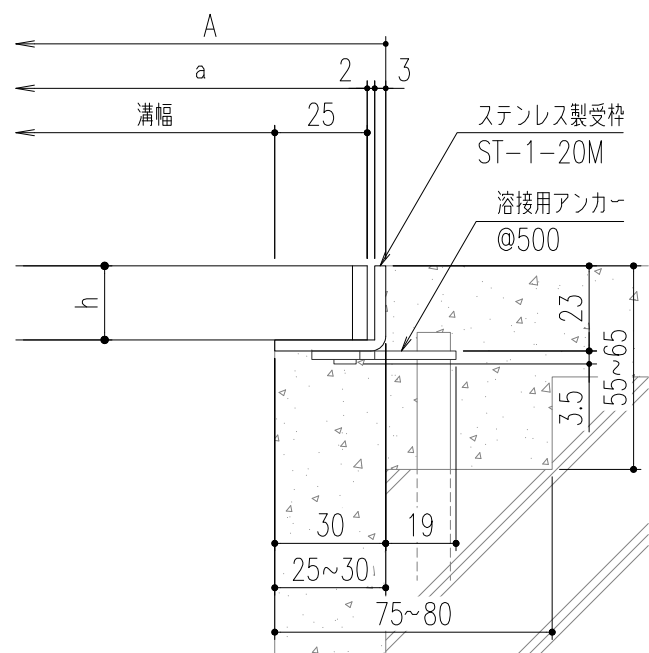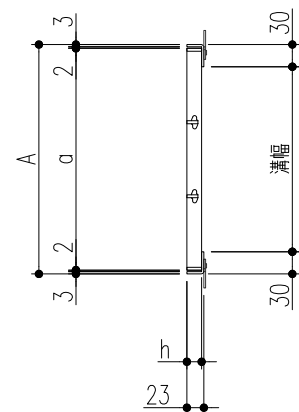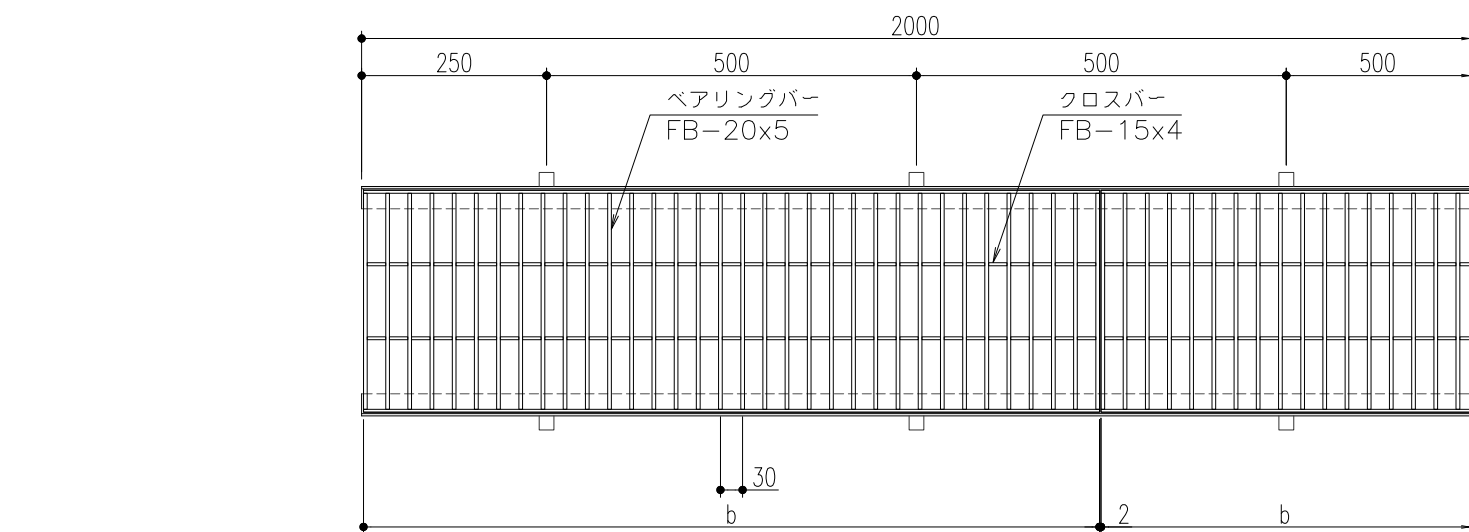

断面詳細図

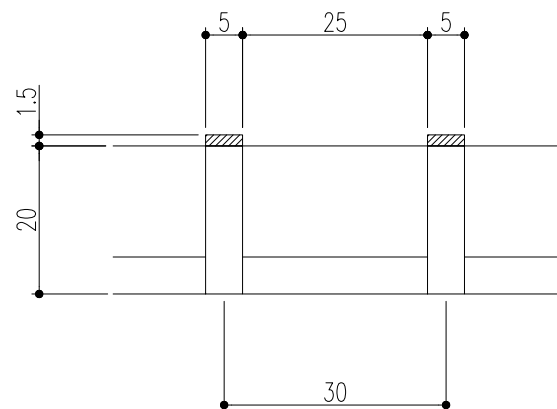

ベアリングバー断面詳細図

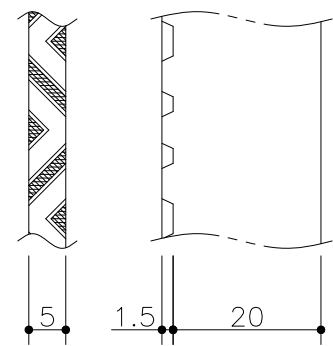

フラットバー詳細図

仕 様

ステンレス製グレーチング
(V型凹凸加工バー)
SVB 520 P=30
材質;SUS304(熱間圧延材)
表面处理;電解研磨仕上
ステンレス製受枠 ST-1-20M
材質;ステンレス型材(SUS304)
;アンカー-SPCC(黒染め)

450	SVB 520-45	510	500	995	20	4	16.5	歩道用	ST-1-20M
400	SVB 520-40	460	450			4	15.2	歩道用	
350	SVB 520-35	410	400			3	13.3	歩道用	
300	SVB 520-30	360	350			3	12.1	歩道用	
250	SVB 520-25	310	300			2	10.2	歩道用/T-2	
200	SVB 520-20	260	250			2	9.0	T-2	
150	SVB 520-15	210	200			1	7.1	T-6/T-14	
100	SVB 520-10	160	150			1	5.6	T-20	
溝幅	型式記号	A	a	b	h	クロスバー本数	質量(kg/枚)	適用荷重(横断/側溝)	適用受枠

△					第三 角 法	担 当	年 月 日	尺 度	名 称	ステンレス製グレーチング		図 番	AD82040082-1
△						製 図	伊藤	'04.8.2	品 名	本体; SVB520 P=30/受枠; ST-1-20M		株式会社 中部コーポレーション	
△	アンカー仕様変更	'23.6.1	後藤	近藤		検 図	平野	〃					
記 号	変更内容・理由	年 月 日	担 当	承 認		承 認	川瀬	〃					

特記事項。。。指示なき製作基準は製品規格による。