


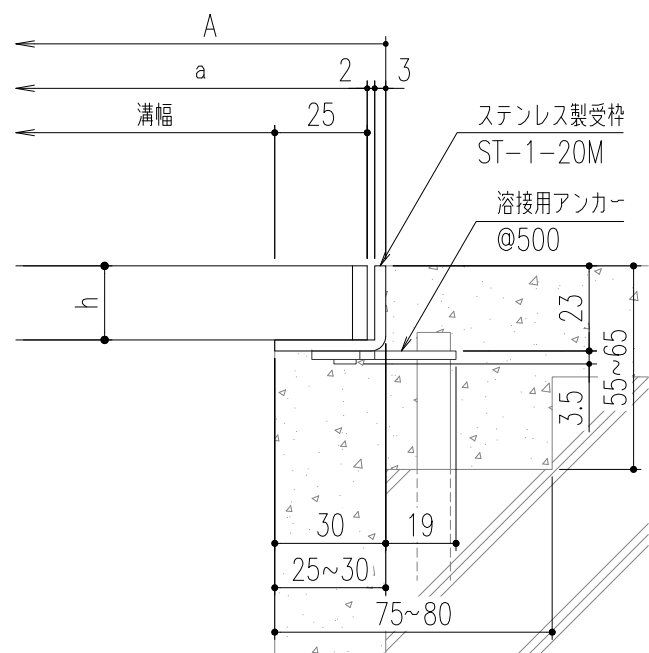
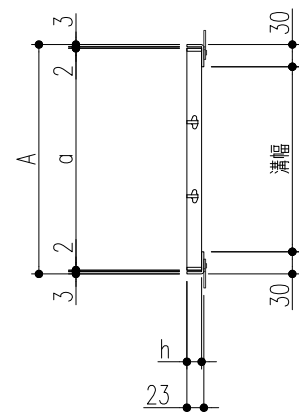


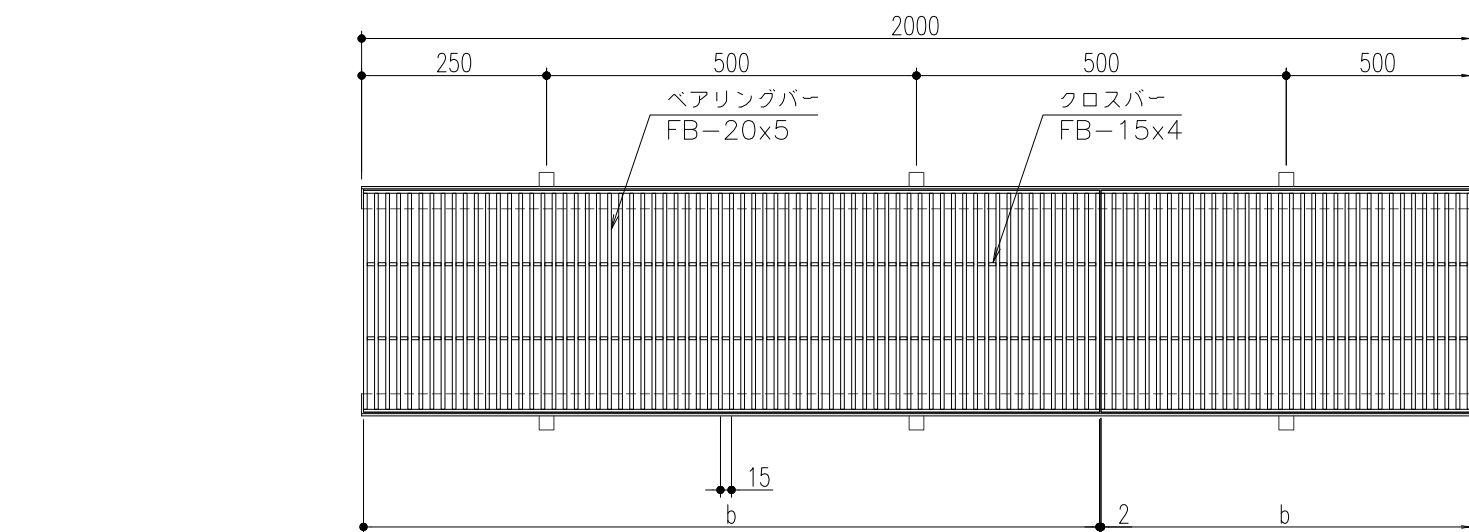

断面詳細図

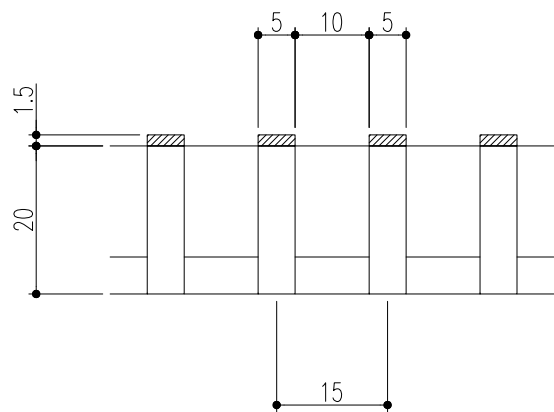

ベアリングバー断面詳細図

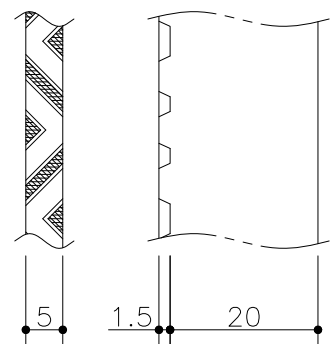

フラットバー詳細図

仕様

ステンレス製グレーチング
(V型凹凸加工バー)
SVB 520 P=15
材質;SUS304(熱間圧延材)
表面处理;電解研磨仕上
ステンレス製受枠 ST-1-20M
材質;ステンレス型材(SUS304)
;アンカー-SPCC(黒染め)

450	SVB 520-45	510	500	995	20	4	29.3	歩道用／T-2	ST-1-20M
400	SVB 520-40	460	450			4	27.0	歩道用／T-2	
350	SVB 520-35	410	400			3	23.6	歩道用／T-2	
300	SVB 520-30	360	350			3	21.2	T-2	
250	SVB 520-25	310	300			2	17.9	T-2／T-6	
200	SVB 520-20	260	250			2	15.5	T-14	
150	SVB 520-15	210	200			1	12.2	T-20	
100	SVB 520-10	160	150			1	9.3	T-20	
溝幅	型式記号	A	a	b	h	クロスバー本数	質量（kg／枚）	適用荷重（横断／側溝）	適用受枠

△					第三	担当	年月日	尺度	名称	ステンレス製グレーチング		図番	AD82040084-2
②	アンカー仕様変更	'23.6.1	後藤	近藤	製図	伊藤	'04.8.2	-	品名	本体; SVB520 P=15/受枠; ST-1-20M		株式会社 中部コーポレーション	
①	表一部訂正	'07.7.18	黒田	平野	検図	平野	〃						
記号	変更内容・理由	年月日	担当	承認	承認	川瀬	〃						

特記事項。。。指示なき製作基準は製品規格による。