

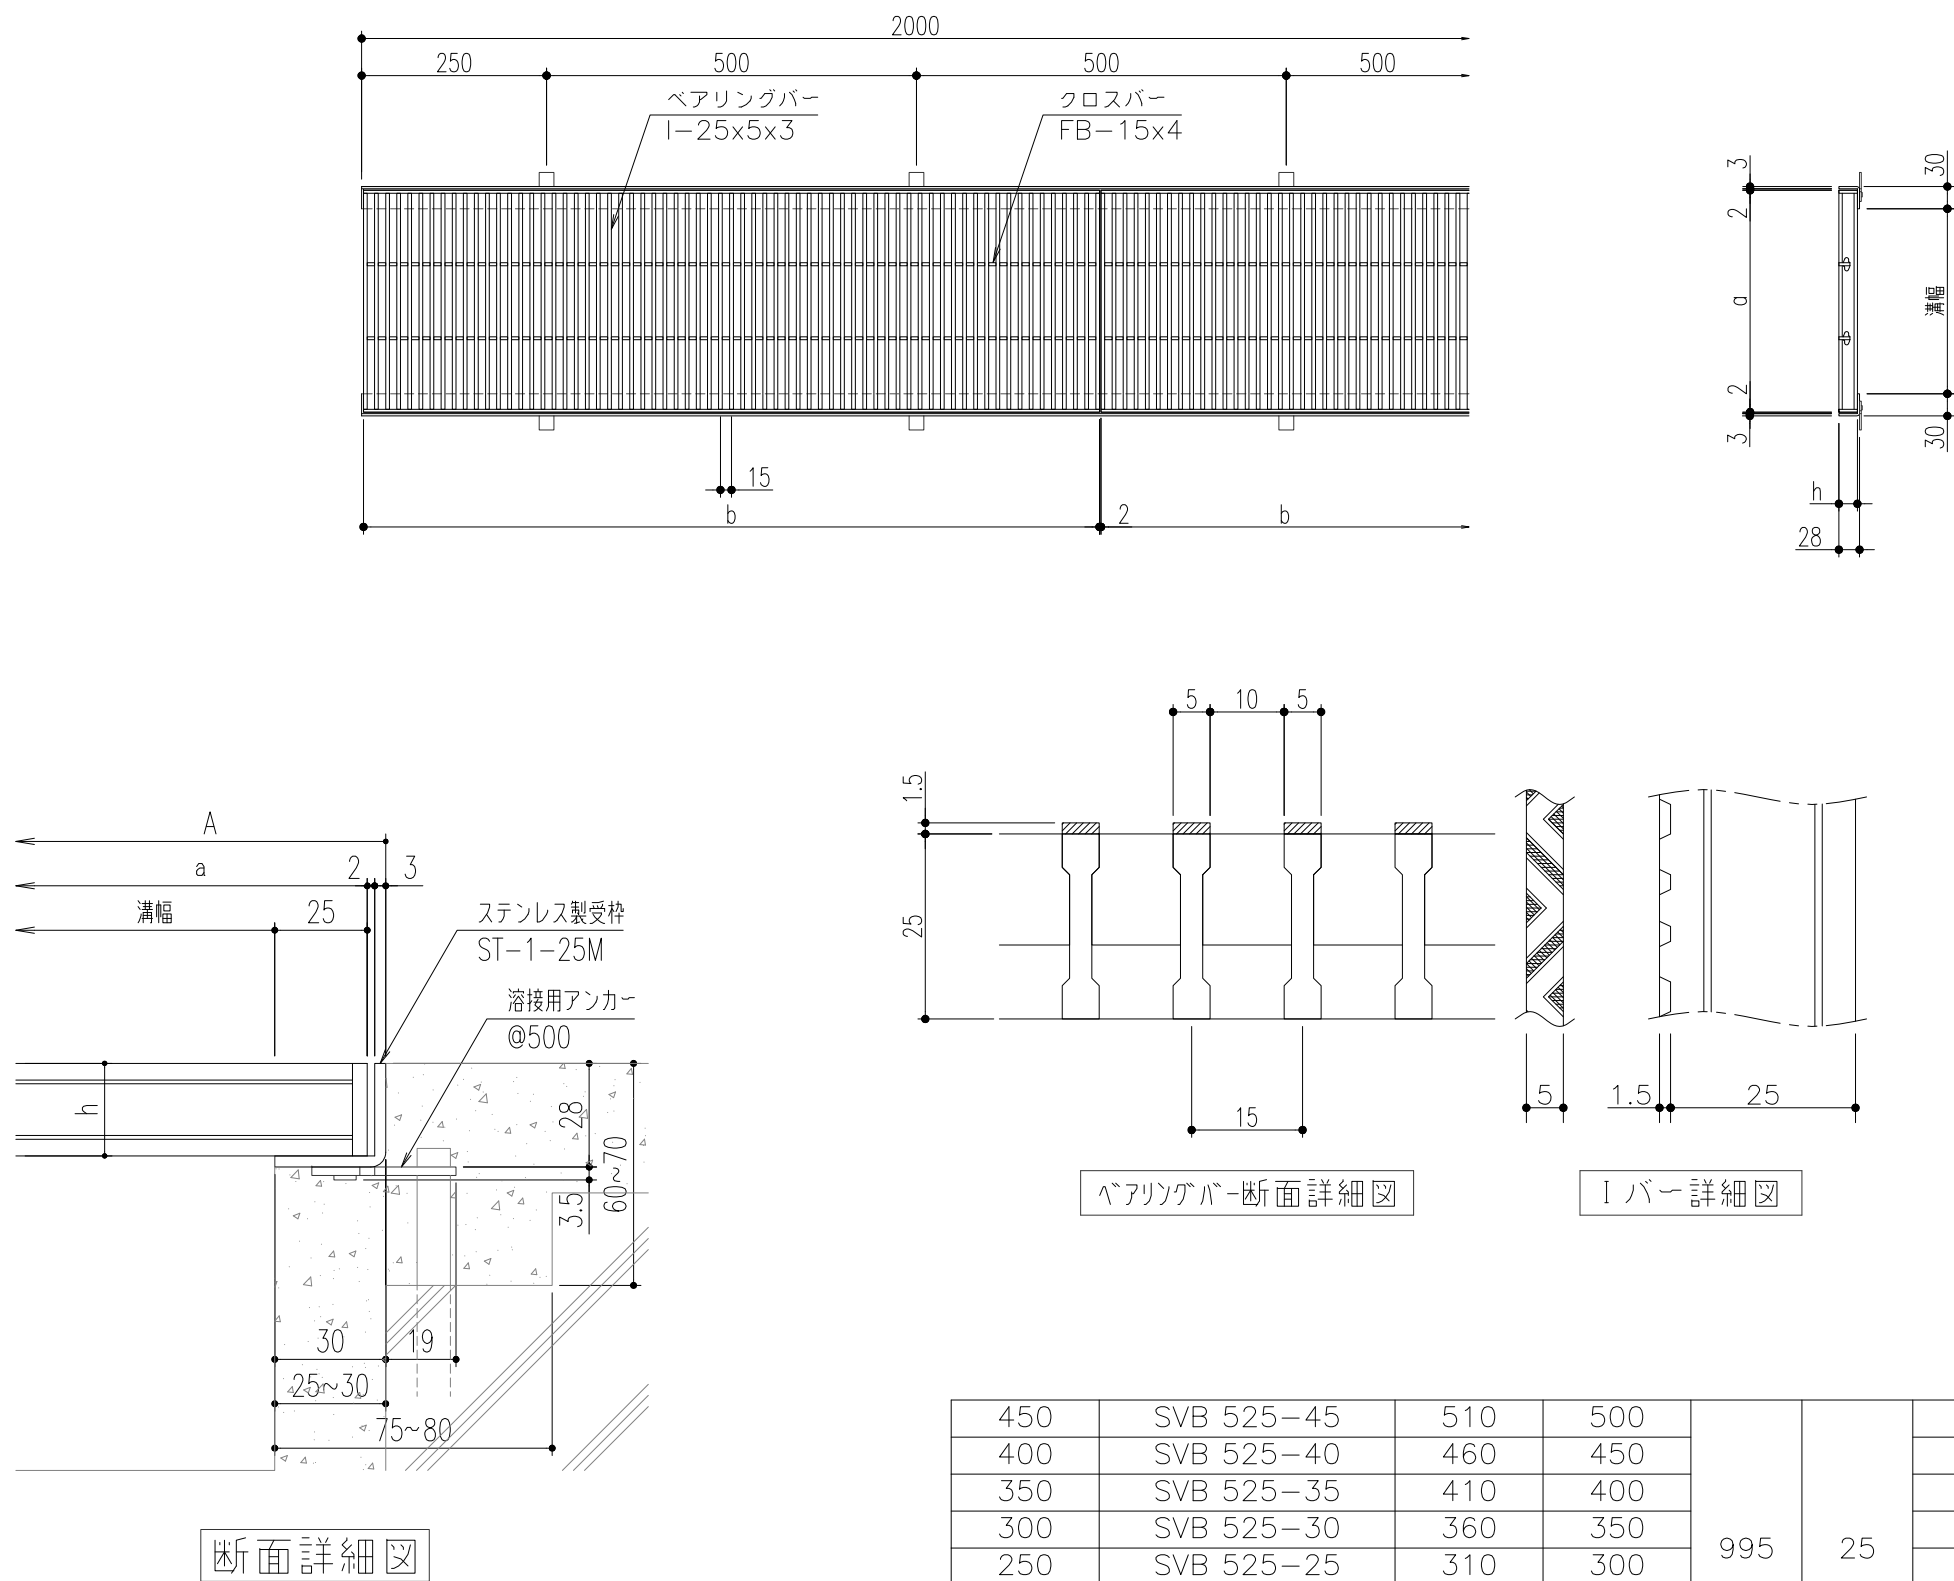
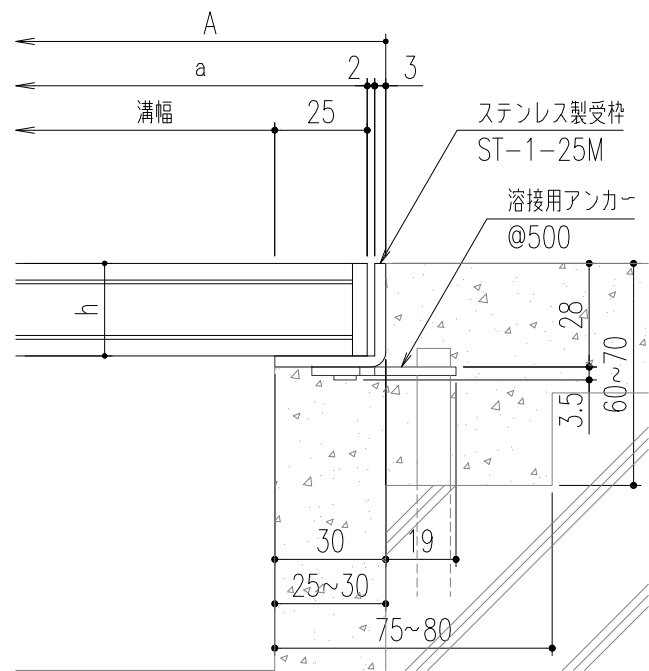


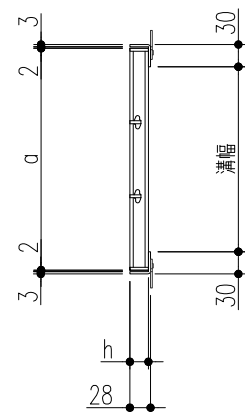


450	SVB 525-45	510	500	995	25	4	28.4	歩道用／T-2	ST-1-25M
400	SVB 525-40	460	450			4	26.1	T-2	
350	SVB 525-35	410	400			3	22.9	T-2	
300	SVB 525-30	360	350			3	20.6	T-2／T-6	
250	SVB 525-25	310	300			2	17.4	T-6／T-14	
200	SVB 525-20	260	250			2	15.2	T-14／T-20	
150	SVB 525-15	210	200			1	12.0	T-20	
100	SVB 525-10	160	150			1	9.3	T-20	
溝幅	型式記号	A	a	b	h	クロスバー本数	質量（kg／枚）	適用荷重（横断／側溝）	適用受枠

△					第三 角 法	担当	年月日	尺度	名称	ステンレス製グレーチング		図番	AD82040087-1
△						製図	伊藤	'04.8.2	品名	本体; SVB525 P=15/受枠; ST-1-25M		株式会社 中部コーポレーション	
△	アンカー仕様変更	'23.6.1	後藤	近藤		検図	平野	〃					
記号	変更内容・理由	年月日	担当	承認		承認	川瀬	〃					


特記事項。。。指示なき製作基準は製品規格による。

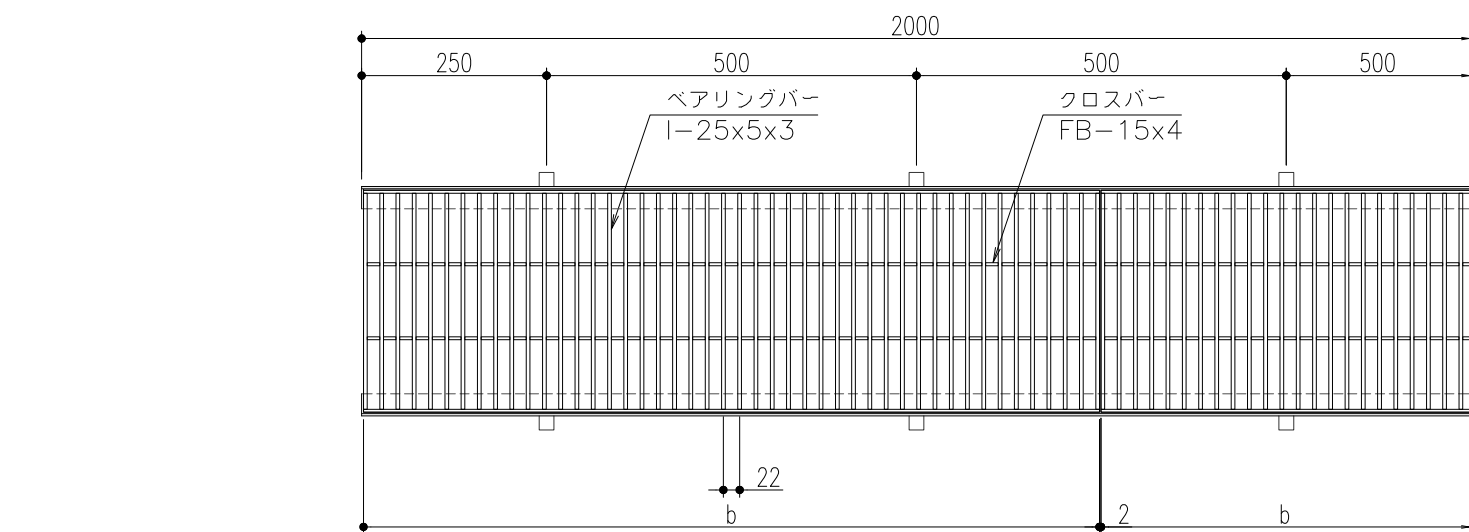

断面詳細図

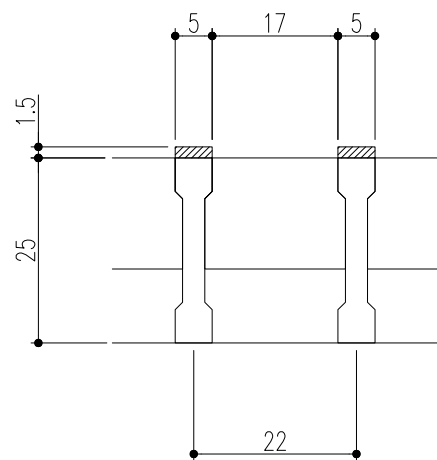

ベアリングバー断面詳細図

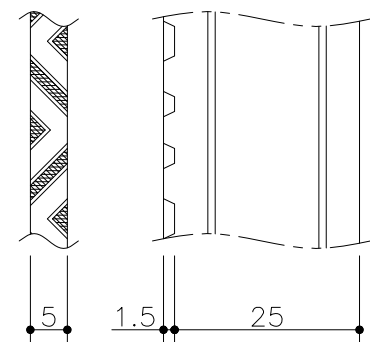

Iバー詳細図






仕 様

ステンレス製グレーチング
(V型凹凸加工バー)
SVB 525 P=22
材質;SUS304(熱間圧延材)
表面处理;電解研磨仕上
ステンレス製受枠 ST-1-25M
材質;ステンレス型材(SUS304)
;アンカー-SPCC(黒染め)

450	SVB 525-45	510	500	995	25	4	20.6	歩道用/T-2	ST-1-25M
400	SVB 525-40	460	450			4	19.0	歩道用/T-2	
350	SVB 525-35	410	400			3	16.6	歩道用/T-2	
300	SVB 525-30	360	350			3	15.2	T-2	
250	SVB 525-25	310	300			2	12.8	T-2/T-6	
200	SVB 525-20	260	250			2	11.3	T-6/T-14	
150	SVB 525-15	210	200			1	8.9	T-20	
100	SVB 525-10	160	150			1	7.1	T-20	
溝幅	型式記号	A	a	b	h	クロスバー本数	質量(kg/枚)	適用荷重(横断/側溝)	適用受枠

△					第三 角 法	担 当	年 月 日	尺 度	名 称	ステンレス製グレーチング	図 番	AD82040086-1
△												
△	アンカー仕様変更	'23.6.1	後藤	近藤								
記 号	変更内容・理由	年 月 日	担 当	承 認								
						製 図	伊藤	'04.8.2	-	品 名	本体；SVB525 P=22／受枠；ST-1-25M	株式会社 中部コーポレーション
					検 図	平野	〃					
					承 認	川瀬	〃					

特記事項。。。指示なき製作基準は製品規格による。

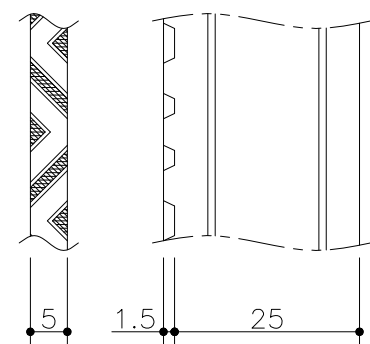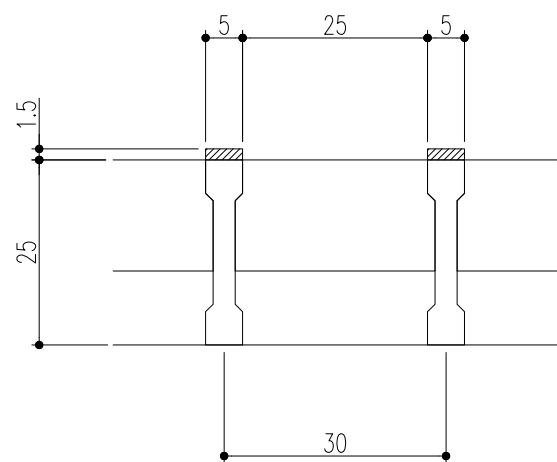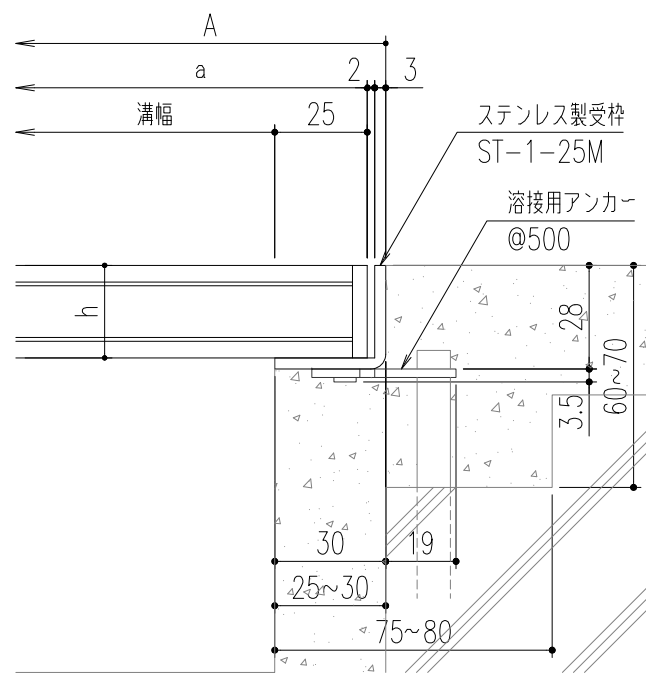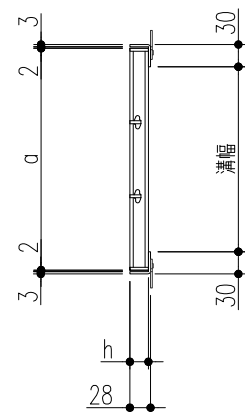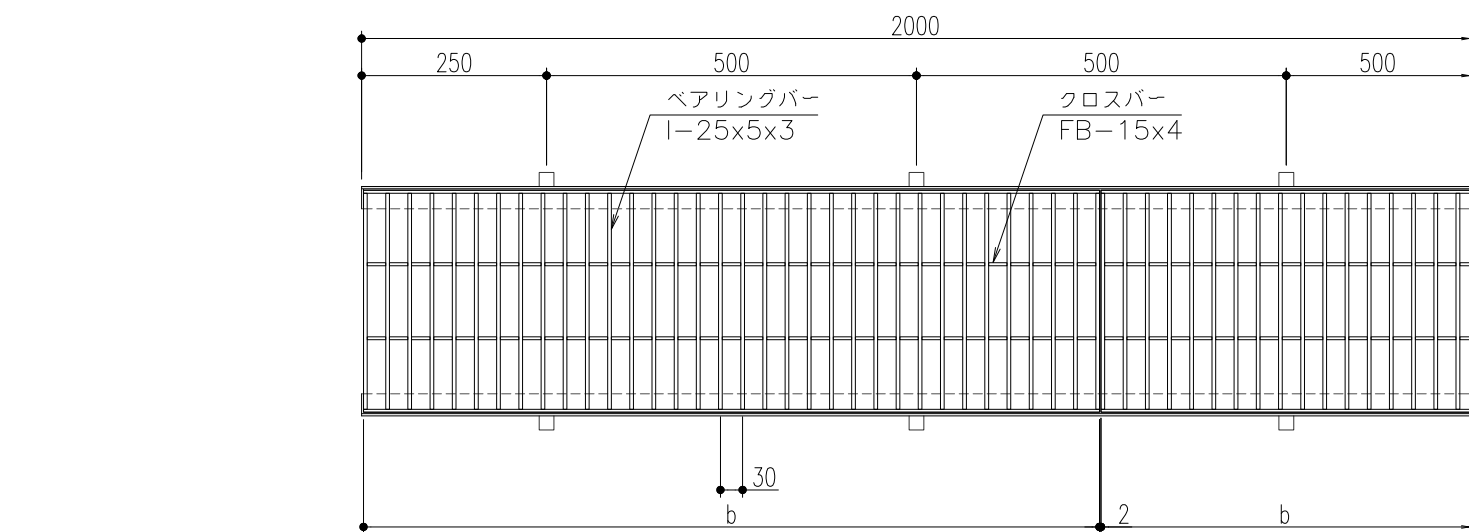

仕 様

ステンレス製グレーチング
(V型凹凸加工バー)
SVB 525 P=30
材質;SUS304(熱間圧延材)
表面処理;電解研磨仕上
ステンレス製受枠 ST-1-25M
材質;ステンレス型材(SUS304)
;アンカー-SPCC(黒染め)

450	SVB 525-45	510	500	995	25	4	16.2	歩道用	ST-1-25M
400	SVB 525-40	460	450			4	15.0	歩道用	
350	SVB 525-35	410	400			3	13.1	歩道用/T-2	
300	SVB 525-30	360	350			3	11.9	歩道用/T-2	
250	SVB 525-25	310	300			2	10.1	T-2	
200	SVB 525-20	260	250			2	9.0	T-2/T-6	
150	SVB 525-15	210	200			1	7.2	T-14/T-20	
100	SVB 525-10	160	150			1	5.8	T-20	
溝幅	型式記号	A	a	b	h	クロスバー本数	質量(kg/枚)	適用荷重(横断/側溝)	適用受枠

△					第三 角 法		担 当	年 月 日	尺 度	名 称	ステンレス製グレーチング	図 番	AD82040085-1
△						製 図	伊藤	'04.8.2	-				
△	アンカー仕様変更	'23.6.1	後藤	近藤		検 図	平野	〃		品 名	本体；SVB525 P=30／受枠；ST-1-25M	株式会社 中部コーポレーション	
記 号	変更内容・理由	年 月 日	担 当	承 認		承 認	川瀬	〃					

特記事項。。。指示なき製作基準は製品規格による。