


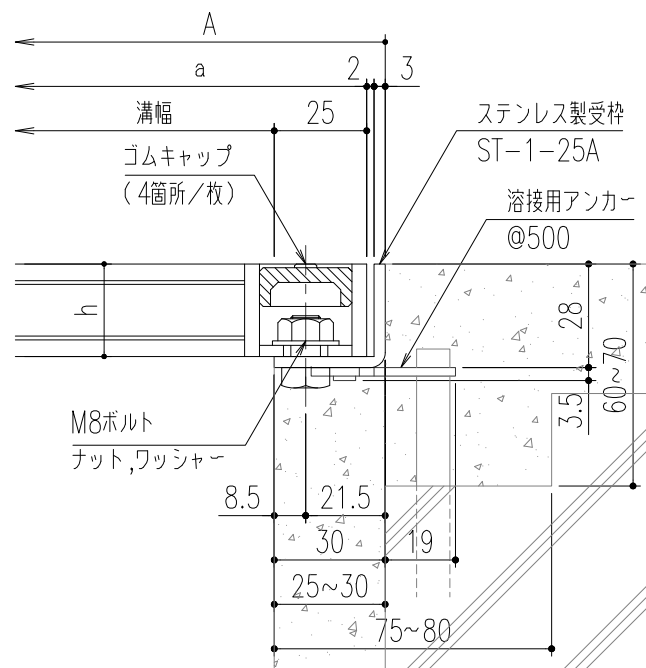
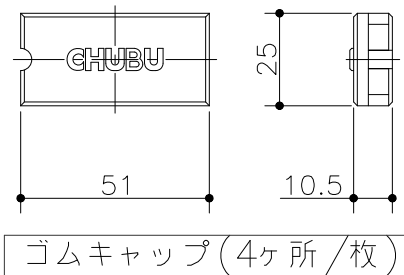
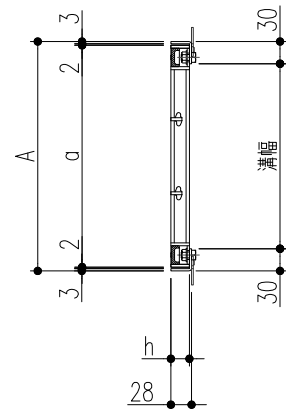


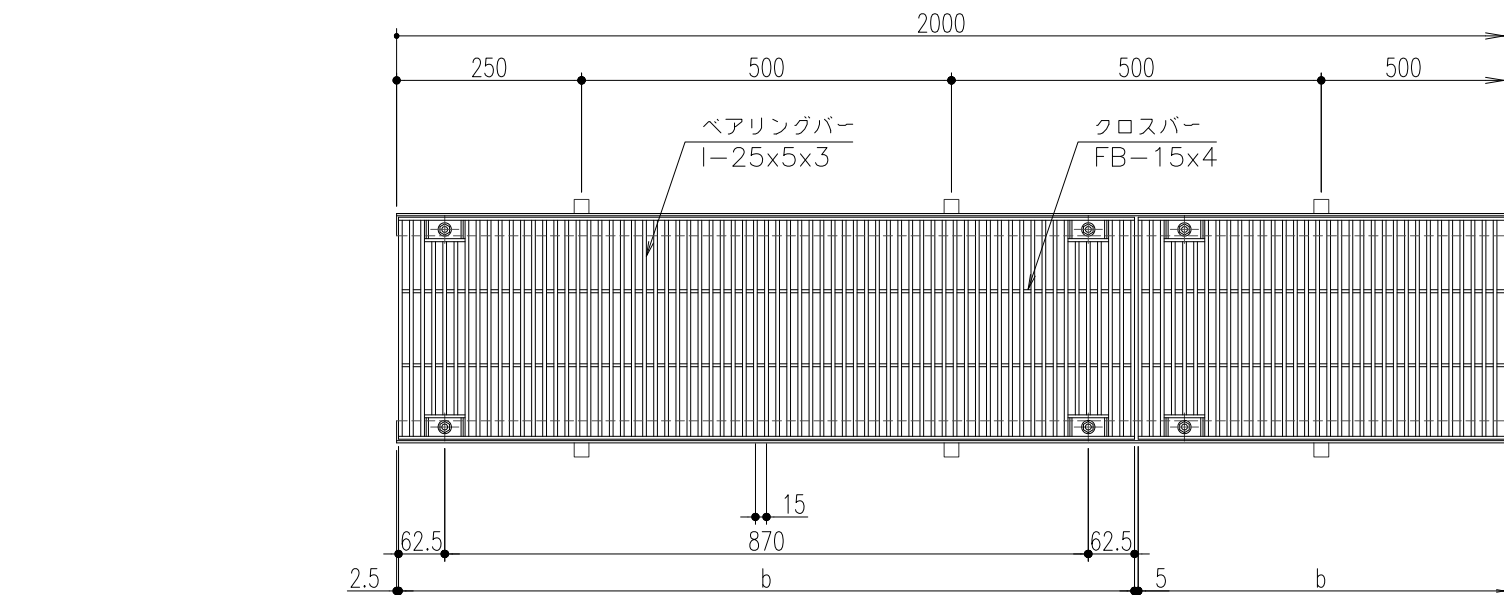

断面詳細図

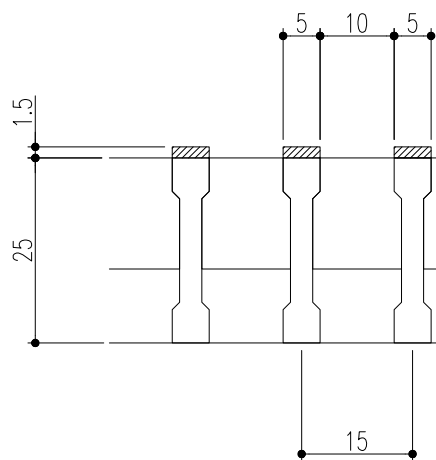

ベアリングバー断面詳細図

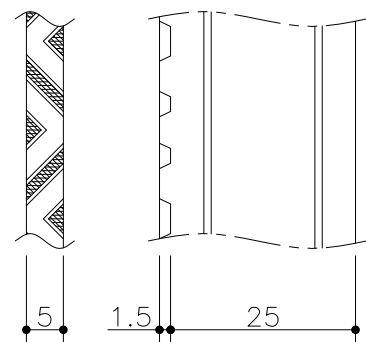

Iバー詳細図

仕様

ステンレス製グレーチング
(V型凹凸加工バー・ボルト固定式)
SVBB 525 P=15
材質;SUS304(熱間圧延材)
表面处理;電解研磨仕上
ステンレス製受枠 ST-1-25A
材質;ステンレス型材(SUS304)
;アンカー-SPCC(黒染め)
ゴムキャップ (4ヶ所/枚)
材質;クロロブレン(色:グレー)

450	SVBB 525-45	510	500	995	25	4	28.4	歩道用/T-2	ST-1-25A
400	SVBB 525-40	460	450			4	26.1	T-2	
350	SVBB 525-35	410	400			3	22.9	T-2	
300	SVBB 525-30	360	350			3	20.6	T-2/T-6	
250	SVBB 525-25	310	300			2	17.4	T-6/T-14	
200	SVBB 525-20	260	250			2	15.2	T-14/T-20	
150	SVBB 525-15	210	200			1	12.0	T-20	
100	SVBB 525-10	160	150			1	9.3	T-20	
溝幅	型式記号	A	a	b	h	クロスバー本数	質量(kg/枚)	適用荷重(横断/側溝)	適用受枠

△					第三 角 法	製 図 伊 藤	担 当 伊 藤	年 月 日 '04.8.2	尺 度 —	名 称 ステンレス製グレーチング	図 番 AD82040105-1	株式会社 中部コーポレーション
△												
△	アンカー仕様変更	'23.6.1	後藤	近藤								
記号	変更内容・理由	年月日	担当	承認								

特記事項。。。指示なき製作基準は製品規格による。