
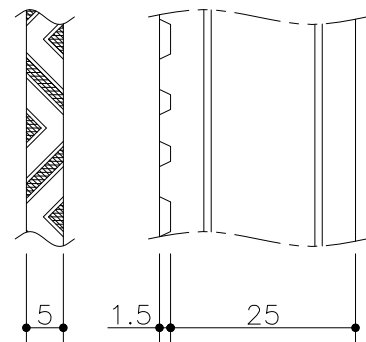
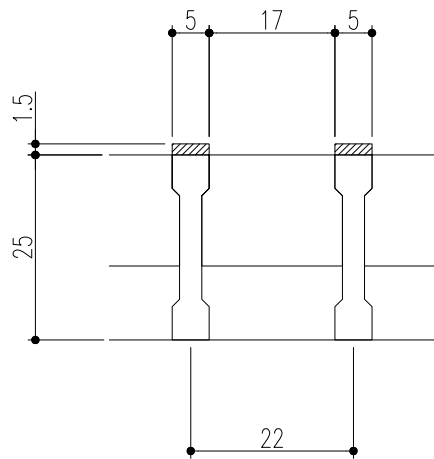
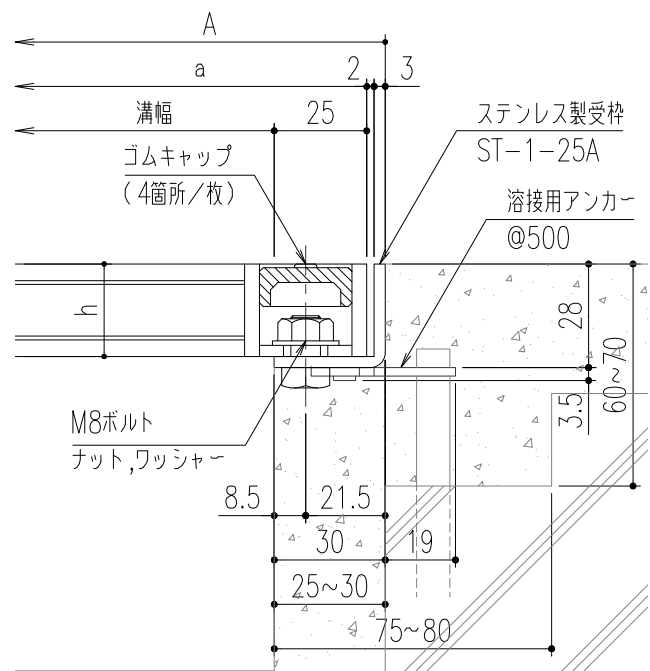
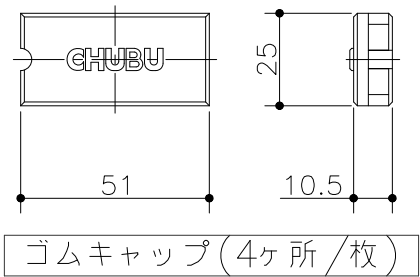
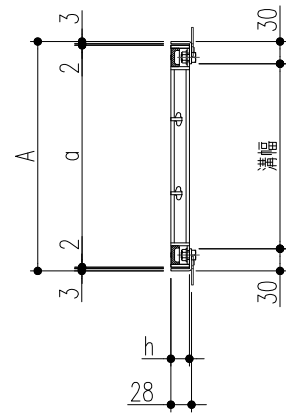


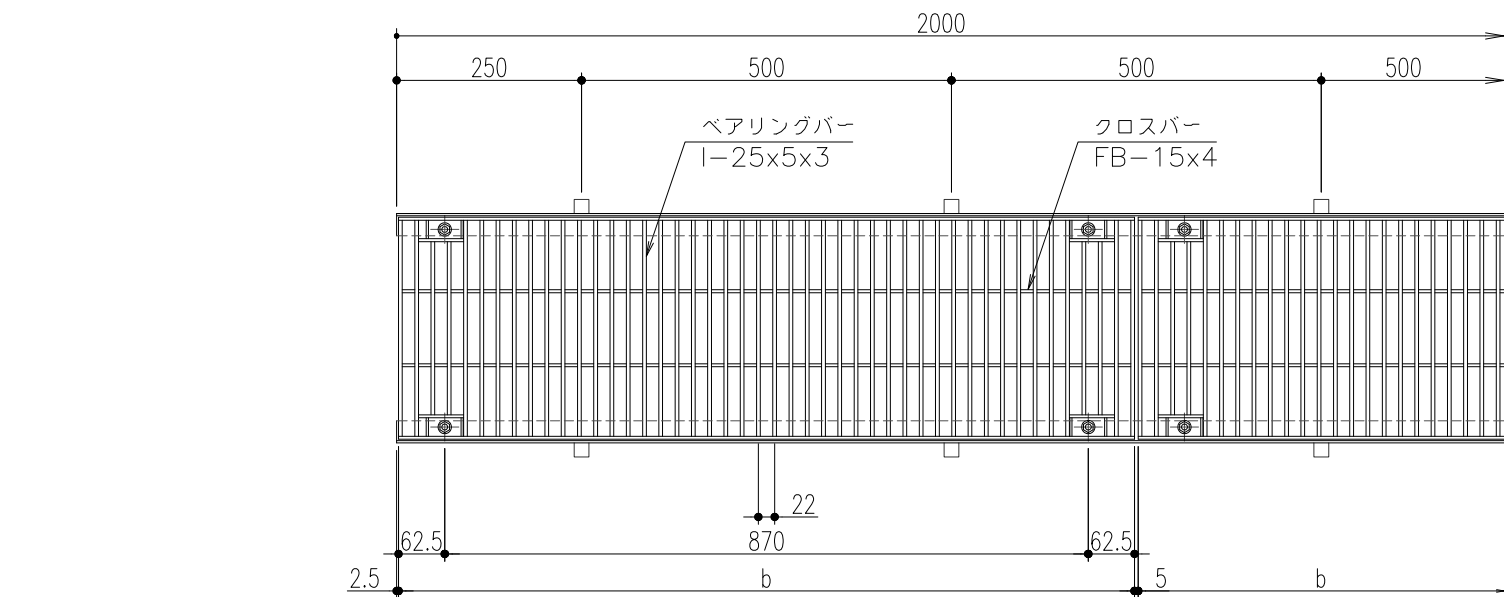

仕 様

ステンレス製グレーチング
(V型凹凸加工バー・ボルト固定式)
SVBB 525 P=22
材質;SUS304(熱間圧延材)
表面处理;電解研磨仕上
ステンレス製受枠 ST-1-25A
材質;ステンレス型材(SUS304)
;アンカーSPCC(黒染め)
ゴムキャップ (4ヶ所/枚)
材質;クロロブレン(色:グレー)

断面詳細図

ベアリングバー断面詳細図

Iバー詳細図

450	SVBB 525-45	510	500	995	25	4	20.6	歩道用/T-2	ST-1-25A
400	SVBB 525-40	460	450			4	19.0	歩道用/T-2	
350	SVBB 525-35	410	400			3	16.6	歩道用/T-2	
300	SVBB 525-30	360	350			3	15.2	T-2	
250	SVBB 525-25	310	300			2	12.8	T-2/T-6	
200	SVBB 525-20	260	250			2	11.3	T-6/T-14	
150	SVBB 525-15	210	200			1	8.9	T-20	
100	SVBB 525-10	160	150			1	7.1	T-20	
溝幅	型式記号	A	a	b	h	クロスバー本数	質量(kg/枚)	適用荷重(横断/側溝)	適用受枠

△					第三 角 法	担 当	年 月 日	尺 度	名 称	ステンレス製グレーチング		図 番	AD82040104-1
△						製 図	伊藤	'04.8.2	品 名	本体; SVBB525 P=22/受枠; ST-1-25A		株式会社 中部コーポレーション	
△	アンカー仕様変更	'23.6.1	後藤	近藤		検 図	平野	〃					
記 号	変更内容・理由	年 月 日	担 当	承 認		承 認	川瀬	〃					

特記事項。。。指示なき製作基準は製品規格による。