


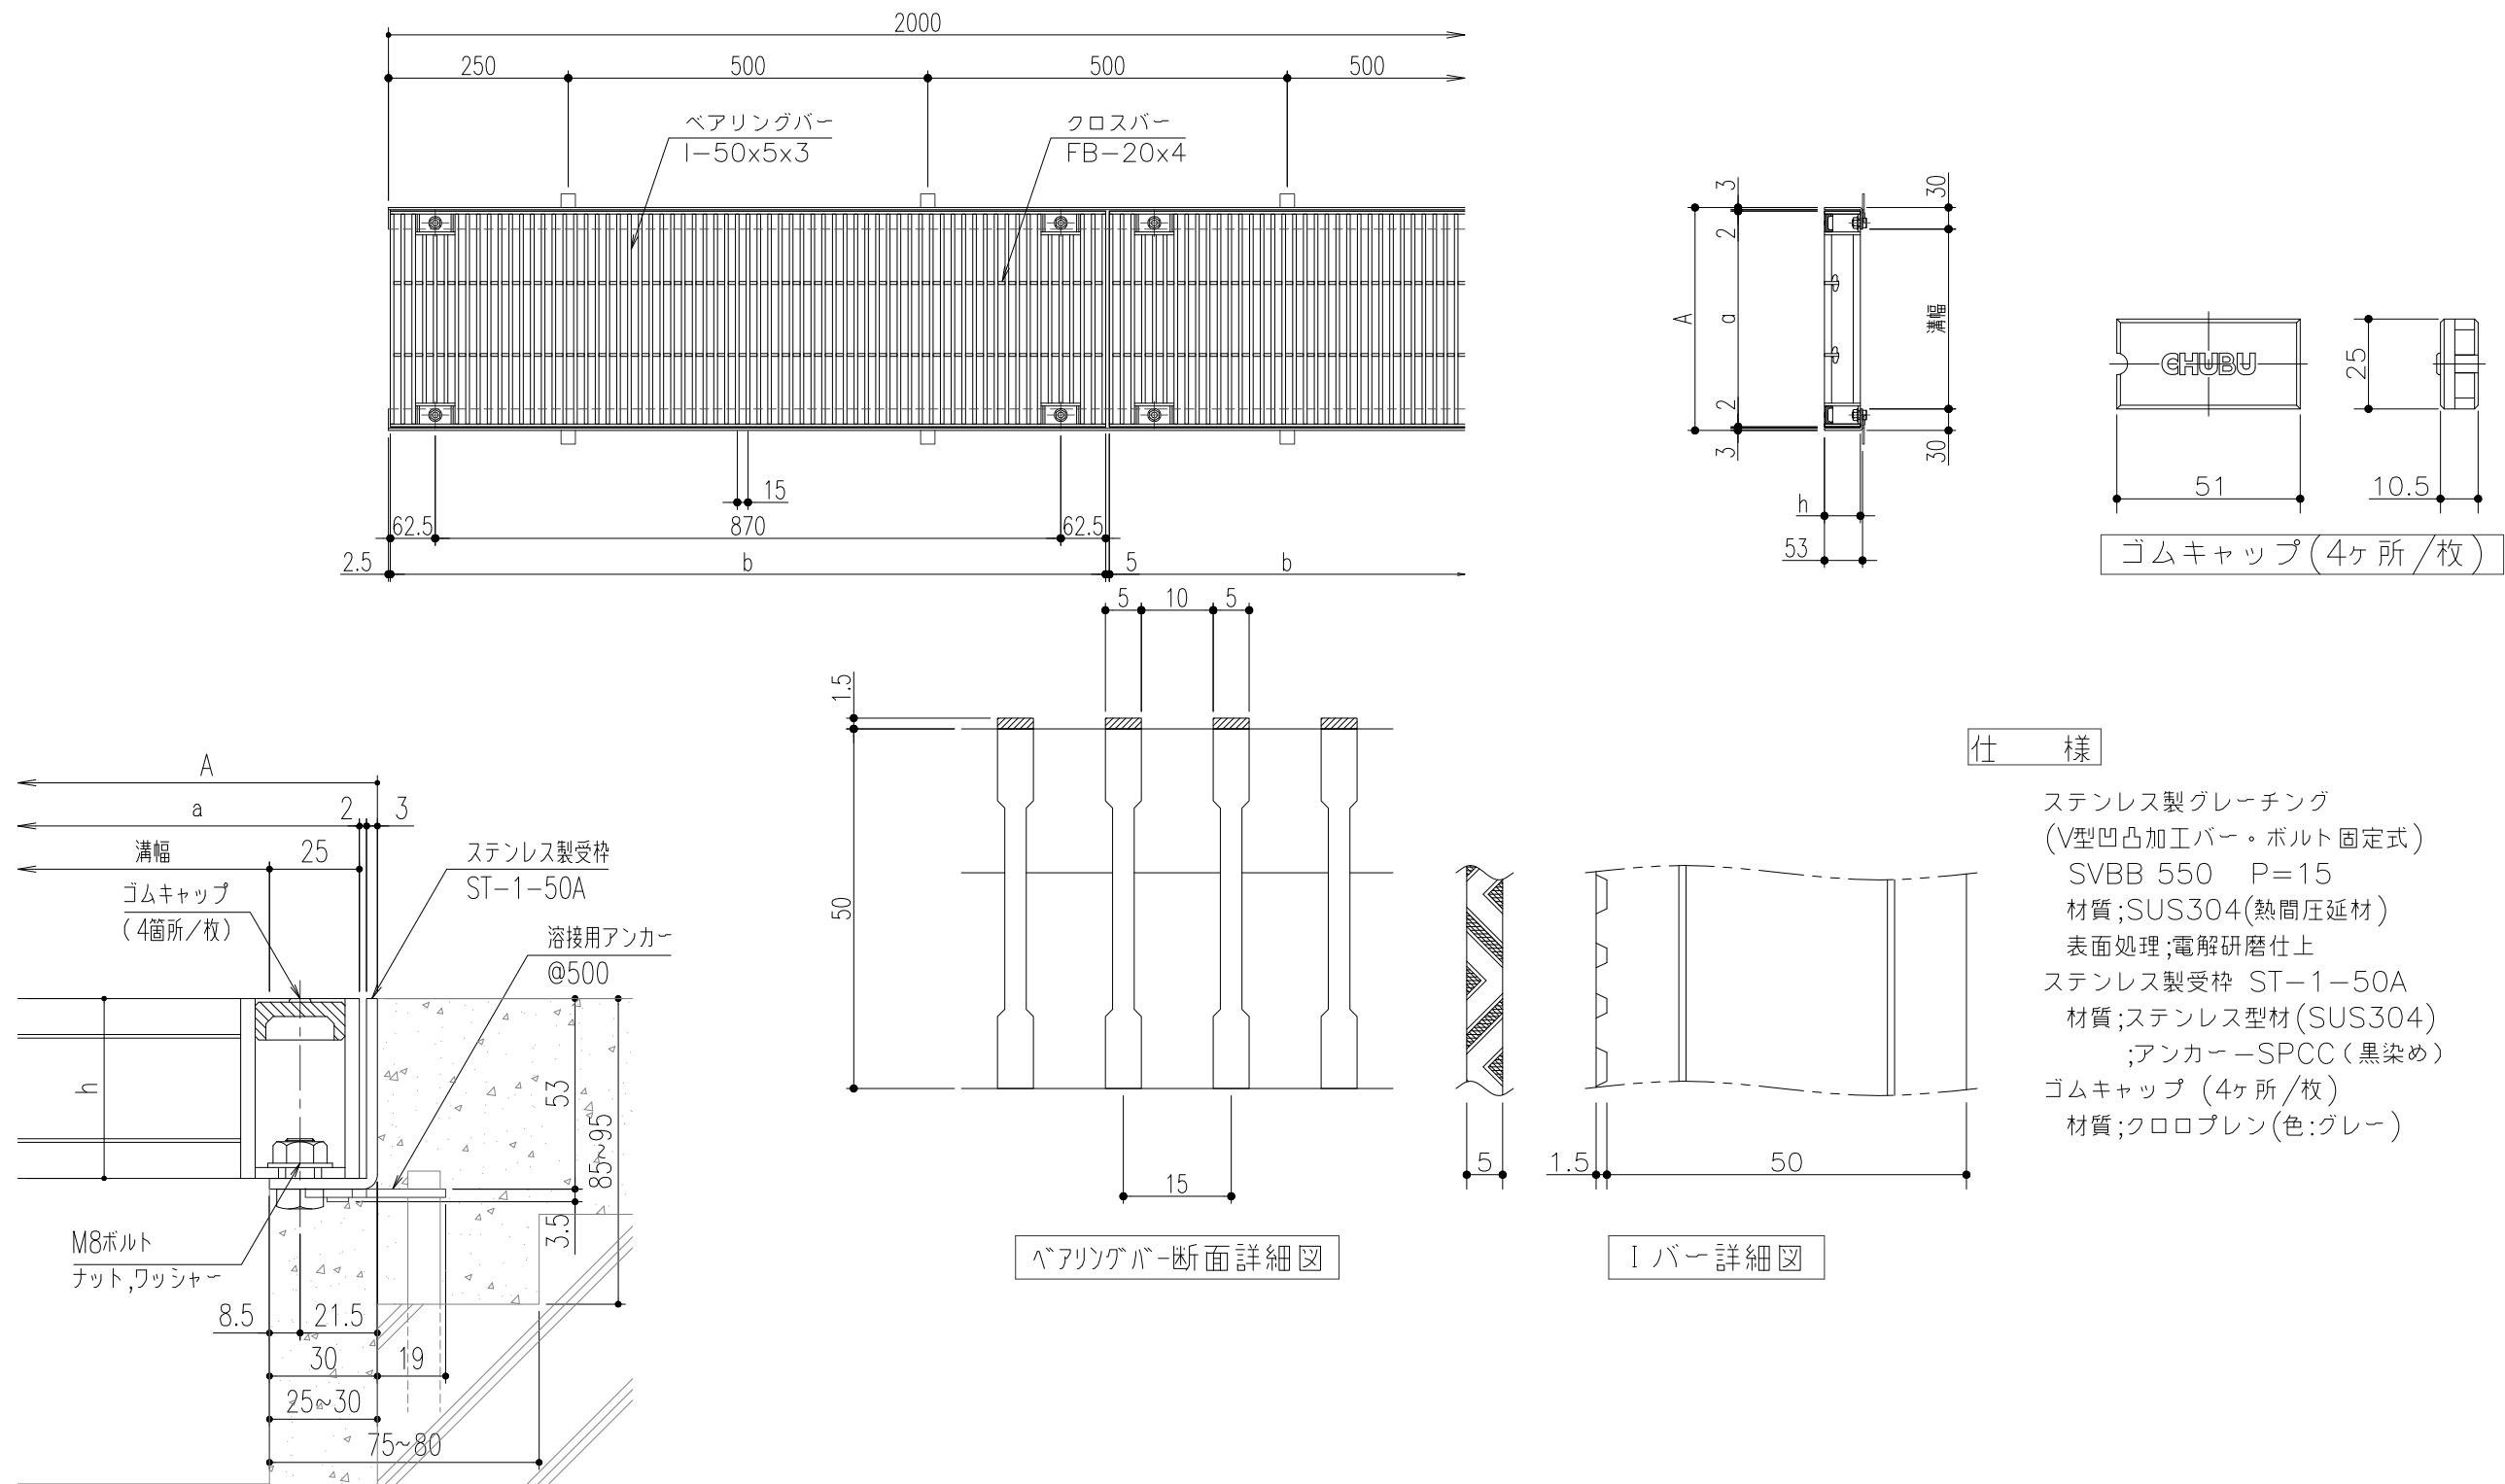

断面詳細図

ベアリングバー断面詳細図

Iバー詳細図

450	SVBB 550-45	510	500	995	50	4	55.9	T-20	ST-1-50A
400	SVBB 550-40	460	450			4	51.1	T-20	
350	SVBB 550-35	410	400			3	45.1	T-20	
300	SVBB 550-30	360	350			3	40.2	T-20	
溝幅	型式記号	A	a	b	h	クロスバー本数	質量 (kg/枚)	適用荷重 (横断/側溝)	適用受枠

△					第三 角 法	製 図 伊 藤 年 月 日 '04.8.2 尺 度 -	名 称 ステンレス製グレーチング	図 番 AD82040117-1	株式会社 中部コーポレーション
△									
△	アンカー仕様変更	'23.6.1	後藤	近藤					
記号	変更内容・理由	年月日	担当	承認					
					検 図 平 野		品 名 本体; SVBB550 P=15/受枠; ST-1-50A		
					承 認 川 瀬				

特記事項。。。指示なき製作基準は製品規格による。