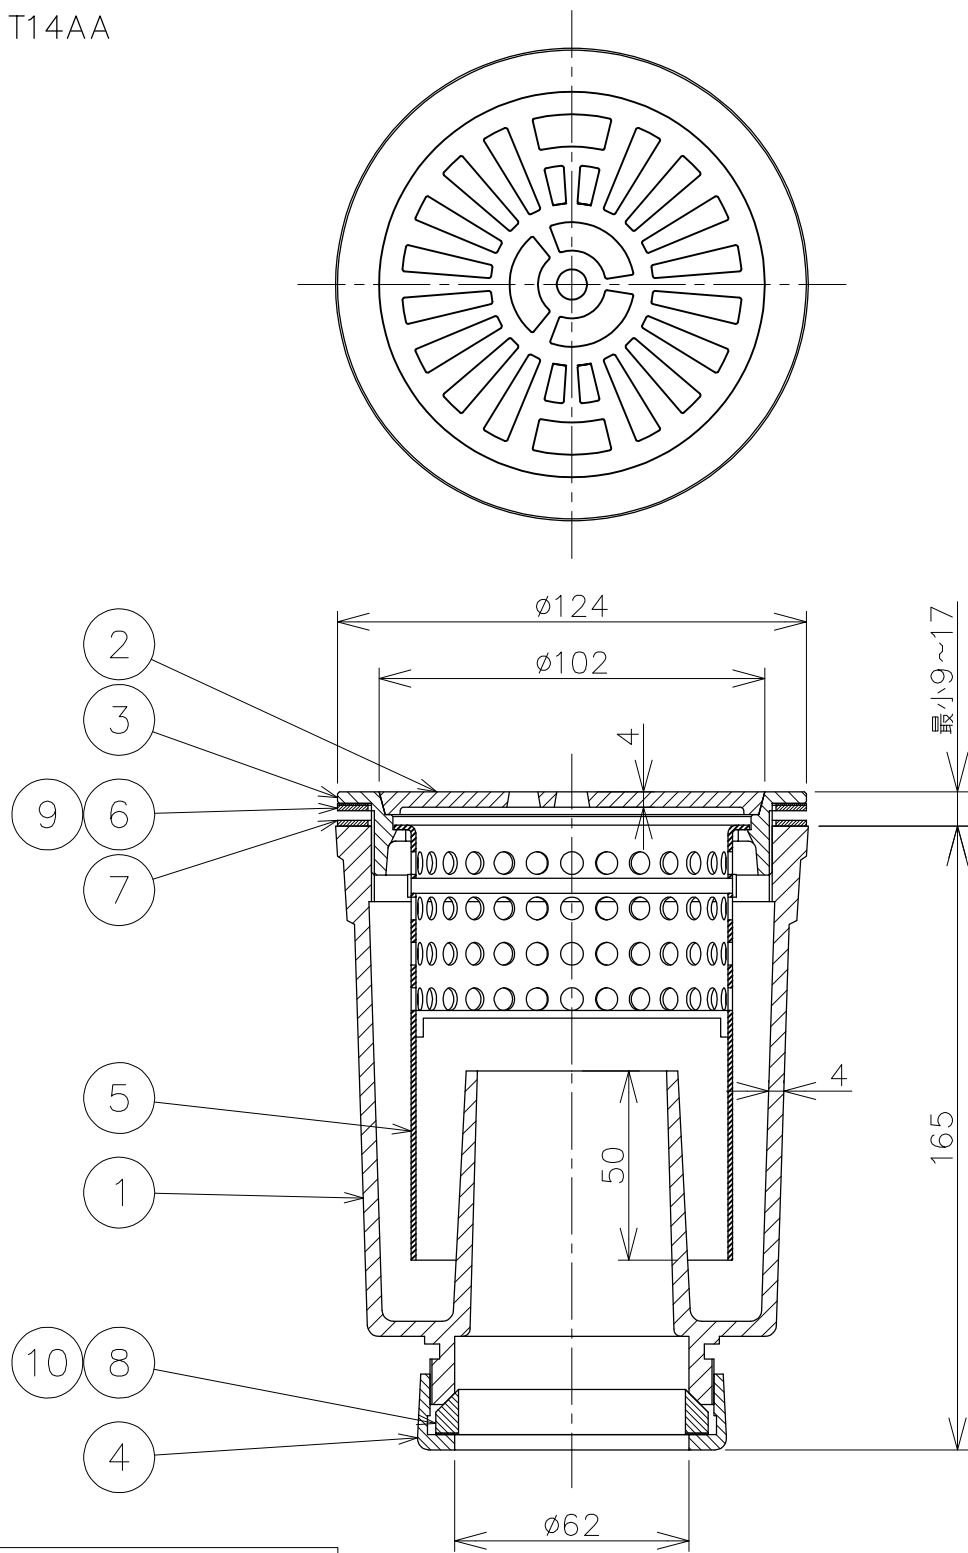


トラップ取付詳細図 S=1/3

* ストレーナ及びバスケットの有効開口面積は排水管断面積以上です。
* 排水管は、VP管、VU管、鋼管の使用が可能です。

10	ワッシャB	1	ポリエチレン		ナット用
9	ワッシャA	1	ポリエチレン		
8	パッキンC	1	クロロプレン		ナット用
7	パッキンB	1	クロロプレン		
6	パッキンA	1	クロロプレン		
5	バスケットわん	1	C2600	Ni-Crメッキ	
4	ナット	1	CAC203		
3	金具枠	1	CAC203	Ni-Crメッキ	
2	ストレーナ	1	CAC203	Ni-Crメッキ	
1	本体	1	FC150	CSコート	
品番	部品名	数量	材質	表面処理	備考

第三角法	製図	担当	後藤	年月日	'03.08.29	尺度	1/2	品名	金属製流し用トラップ 差込式	図番	LC82100001
	検図	伊藤		'03.08.29				型式	T14A-A-50		
	承認	江上		'03.08.29						株式会社中部コーポレーション	