


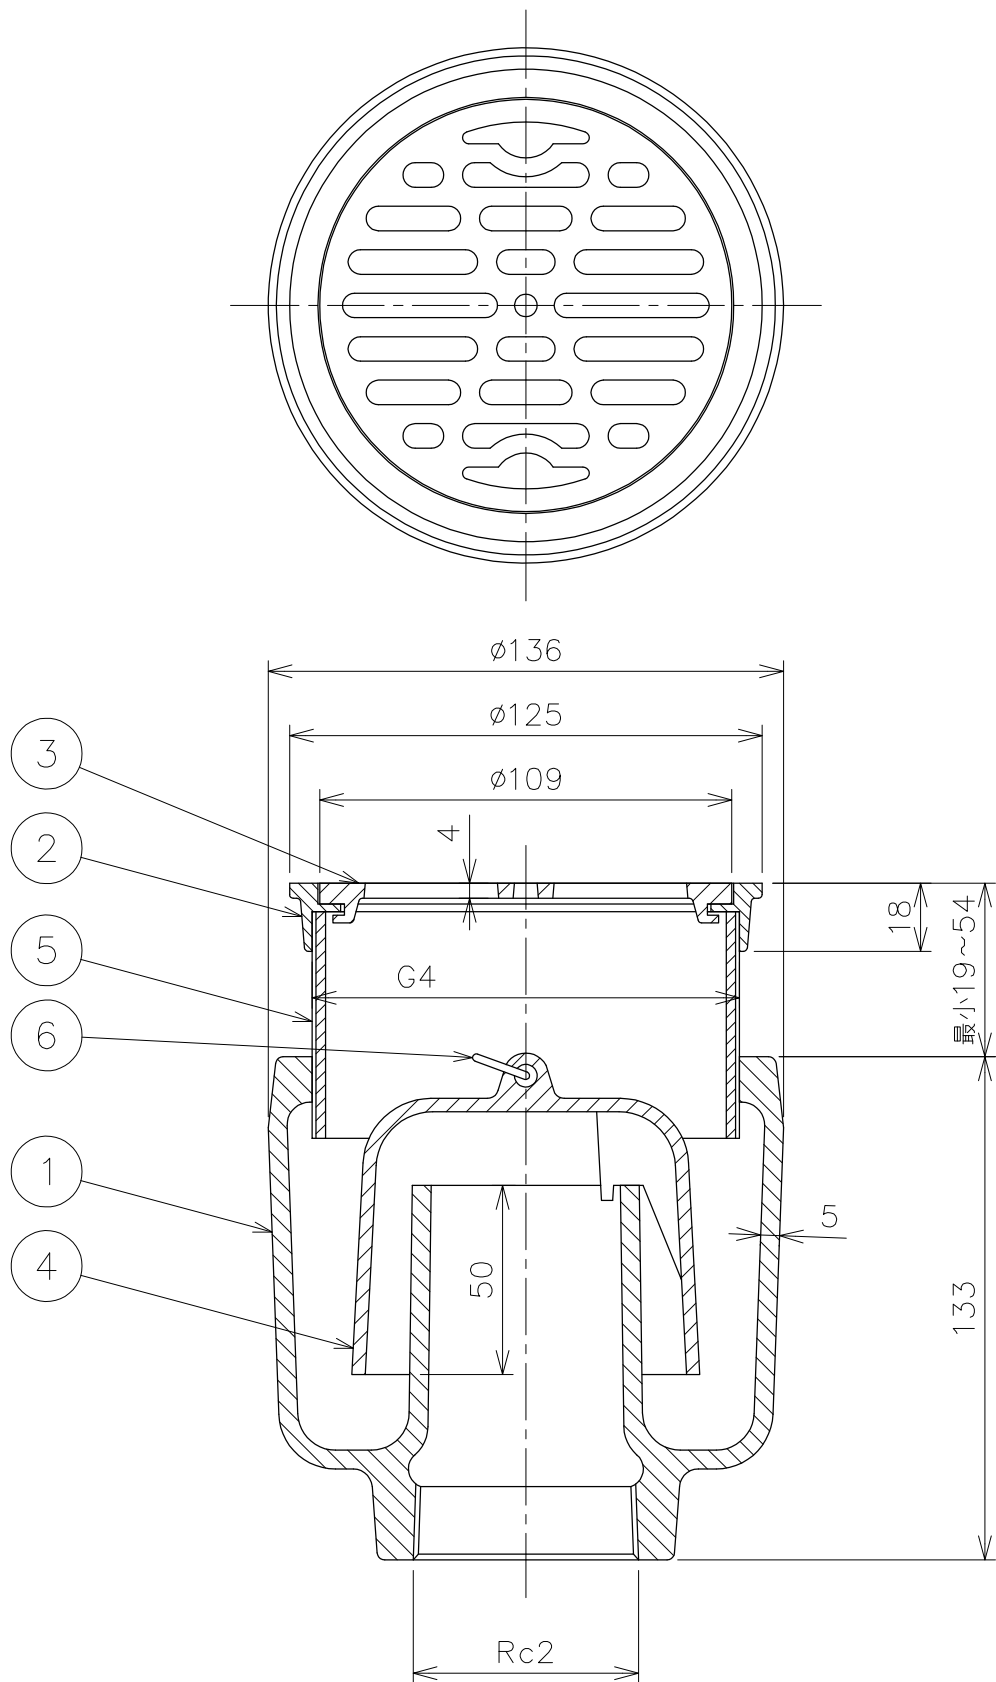

* 流出口のネジ部はJIS B 0203 (管用テーパネジ) に準拠しています。
 * ストレーナの有効開口面積は排水管断面積以上です。

6	リング	1	SUS304		
5	円筒	1	SGP	CSコート	
4	ワン	1	FC150	CSコート	
3	ストレーナ	1	CAC203	Ni-Crメッキ	
2	受枠	1	CAC203	Ni-Crメッキ	
1	本体	1	FC150	CSコート	
品番	部品名	数量	材質	表面処理	備考

第三 角 法	担当	後藤	年月日	'09.02.26	尺度	1/2	品名	床排水トラップ 非防水層用	図番	LI22100002
	検図	伊藤	'09.02.26				型式	T5A-1-50		
	承認	江上	'09.02.26						株式会社中部コーポレーション	