


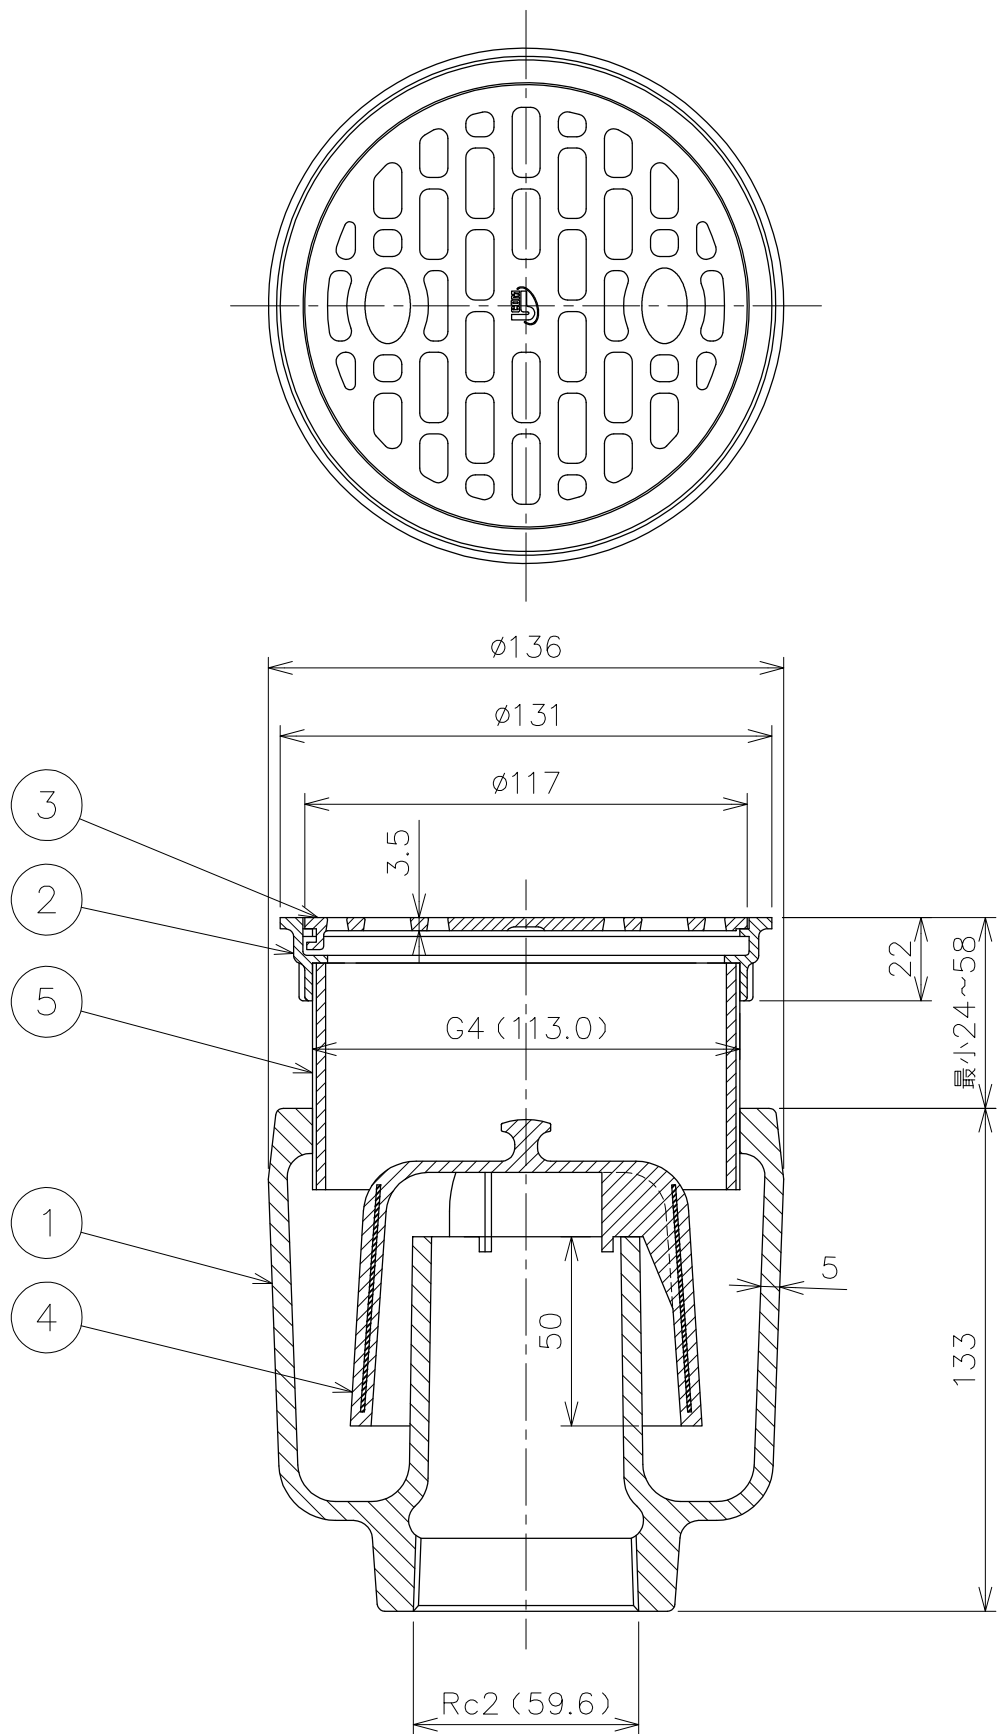

* 流出口のネジ部はJIS B 0203 (管用テーパードネジ) に準拠しています。
 * ストレーナの有効開口面積は排水管断面積以上です。
 * 上部金具はD-SN型金具です。(ステンレス製)

5	円筒	1	SGP	CSコート	
4	樹脂ワン	1	ポリエチレン		
3	ストレーナ	1	SCS13		
2	受枠	1	SCS13		
1	本体	1	FC150	CSコート	
品番	部品名	数量	材質	表面処理	備考

第三 角 法		担当	年月日	尺度 1/2	品名	床排水トラップ 非防水層用 上部金具ステンレス製 樹脂ワン付き					図番	LOB2100002	
	製図	武田	'15.5.11		型式	T5A-1 (SU) PW-50					株式会社 中部コーポレーション		
	検図	伊藤	'15.5.11										
	承認	伊藤	'15.5.11										