


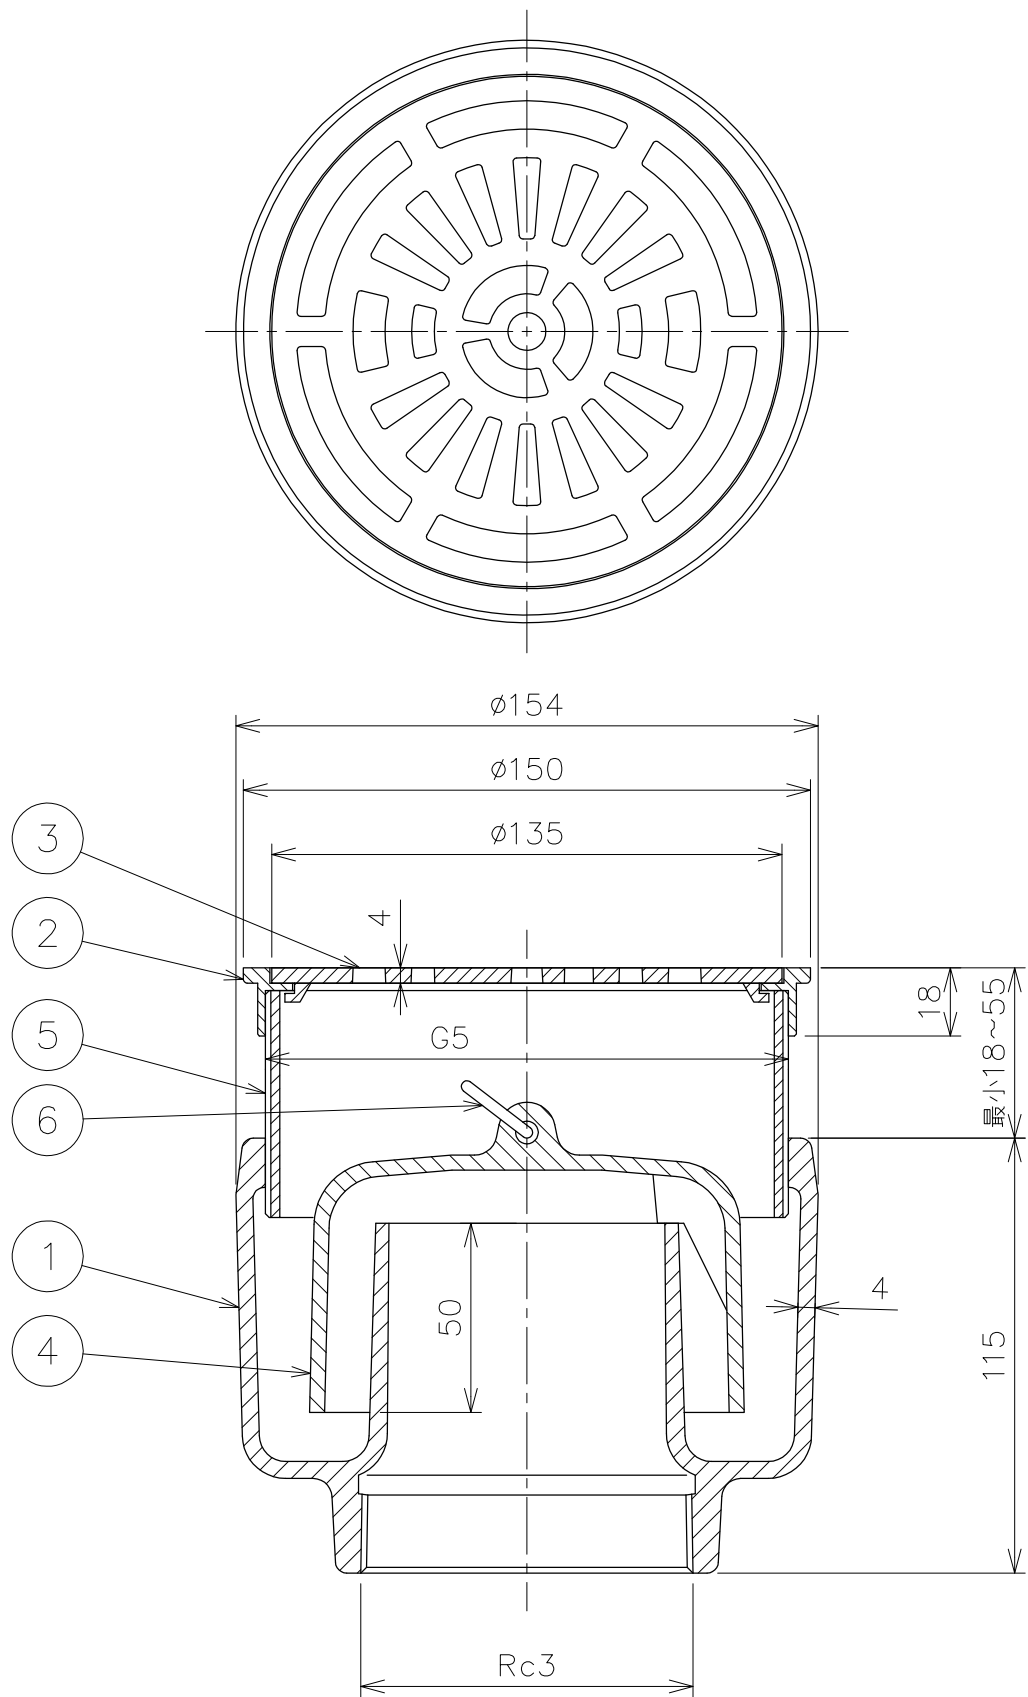

* 流出口のネジ部はJIS B 0203（管用テーパードネジ）に準拠しています。
 * ストレーナの有効開口面積は排水管断面積以上です。

6	リング	1	SUS304		
5	円筒	1	SGP	CSコート	
4	ワン	1	FC150	CSコート	
3	ストレーナ	1	CAC203	Ni-Crメッキ	
2	受枠	1	CAC203	Ni-Crメッキ	
1	本体	1	FC150	CSコート	
品番	部品名	数量	材質	表面処理	備考

第三角法		担当	年月日	尺度	品名 型式	床排水トラップ 非防水層用 T5A-3-75	図番	LA42100002 株式会社 中部コーポレーション
	製図	後藤	'01.4.13	1/2				
	検図	伊藤	'01.4.13					
	承認	江上	'01.4.13					