


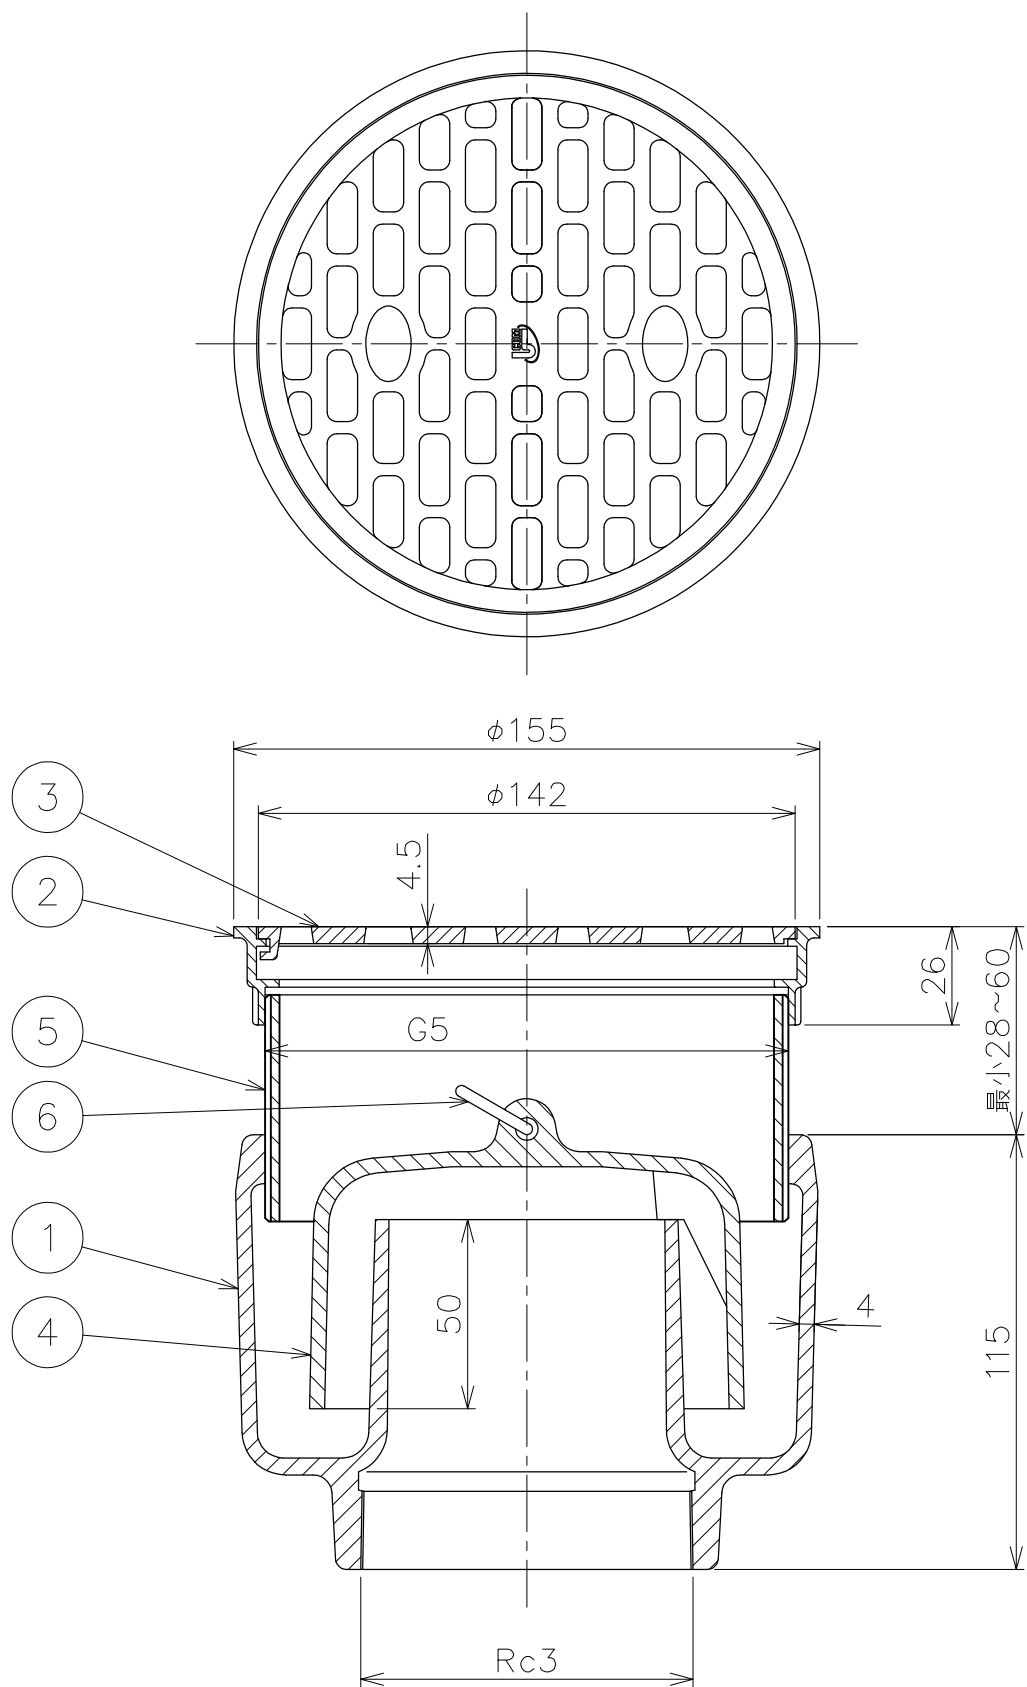

* 流出口のネジ部はJIS B 0203（管用テーパードネジ）に準拠しています。
 * ストレーナの有効開口面積は排水管断面積以上です。
 * 上部金具はD-SN型金具です。（ステンレス製）

6	リング	1	SUS304		
5	円筒	1	SGP	CSコート	
4	ワシ	1	FC150	CSコート	
3	ストレーナ	1	SCS13		
2	受枠	1	SCS13		
1	本体	1	FC150	CSコート	
品番	部品名	数量	材質	表面処理	備考

第三角法	製図	担当	年月日	尺度	品名	床排水トラップ 非防水層用 上部金具ステンレス製	図番	LR02100001
	検図	伊藤	'18.10.11	1/2	型式	T5A-3(SU)-75	株式会社中部コーポレーション	
	承認	伊藤	'18.10.11					