


*JCW201 T5A (SU)

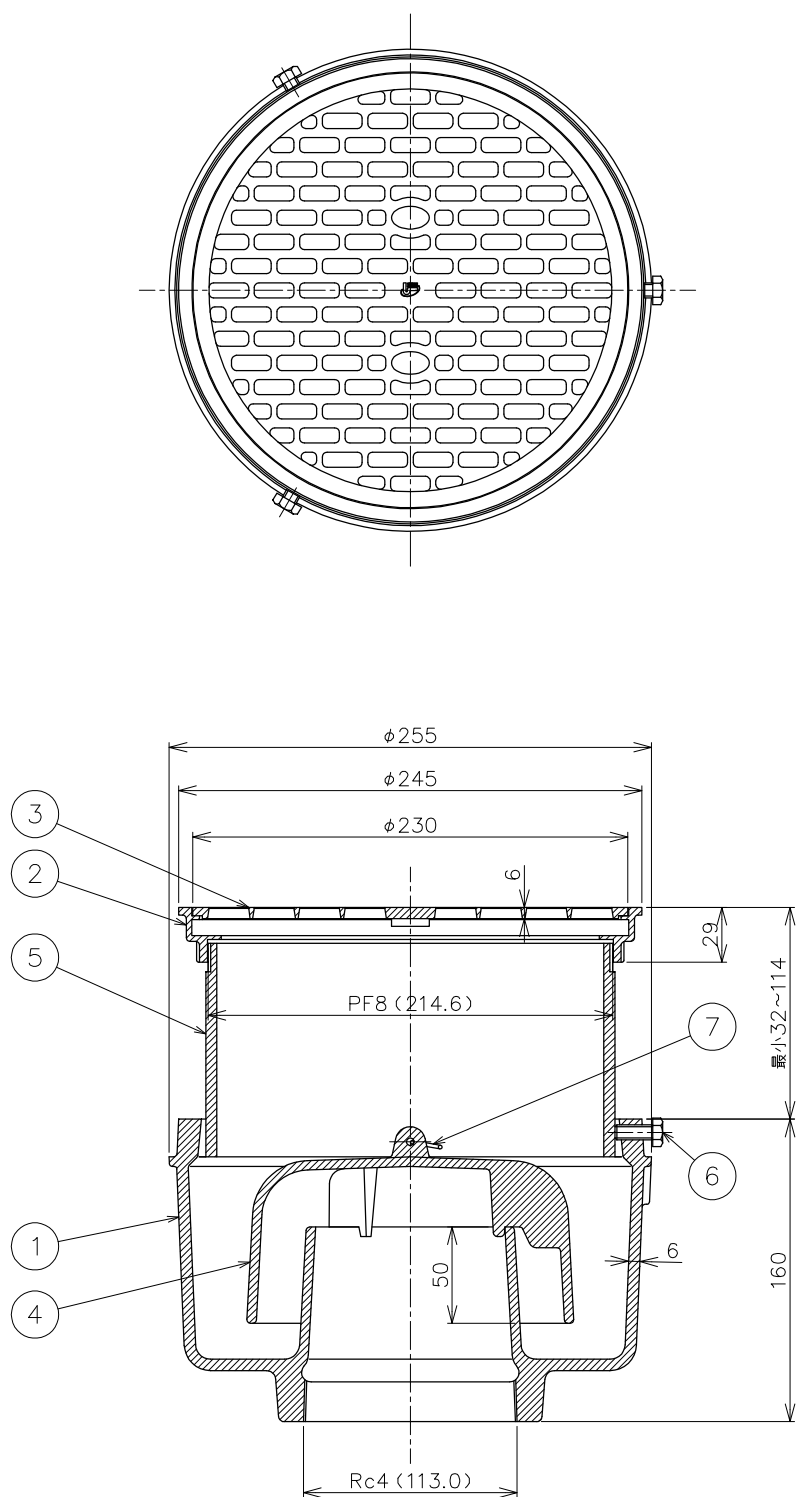

* 流出口のネジ部はJIS B 0203 (管用テーパねじ) に準拠しています。
* ストレーナの有効開口面積は排水管断面積以上です。
* 上部金具はD-SN型金具です。(ステンレス製)
* 品番5の調節管は床厚に応じた長さに切断してご使用ください。
* 品番6の止めボルトにより調節管の上下の固定を行います。
* JCW201 T5A (SU) 該当品です。

7	リング	1	SUS304		
6	止めボルト	3	SWRM	ユニクロメッキ	M8×20L
5	調節管	1	SGP (白管)	Znメッキ	
4	ワン	1	FC150	CSコート	
3	ストレーナ	1	SCS13		
2	金具枠	1	SCS13		
1	本体	1	FC150	CSコート	
品番	部品名	数量	材質	表面処理	備考

第三 角 法		担当	年月日	尺度 1/4	品名	床排水トラップ 非防水層用 上部金具ステンレス製	図番	LRB2100002	
	製図	武田	'18.11.7		型式				T5A-A (SU) -100
	検図	伊藤	'18.11.7						
	承認	伊藤	'18.11.7						
						株式会社 中部コーポレーション			