


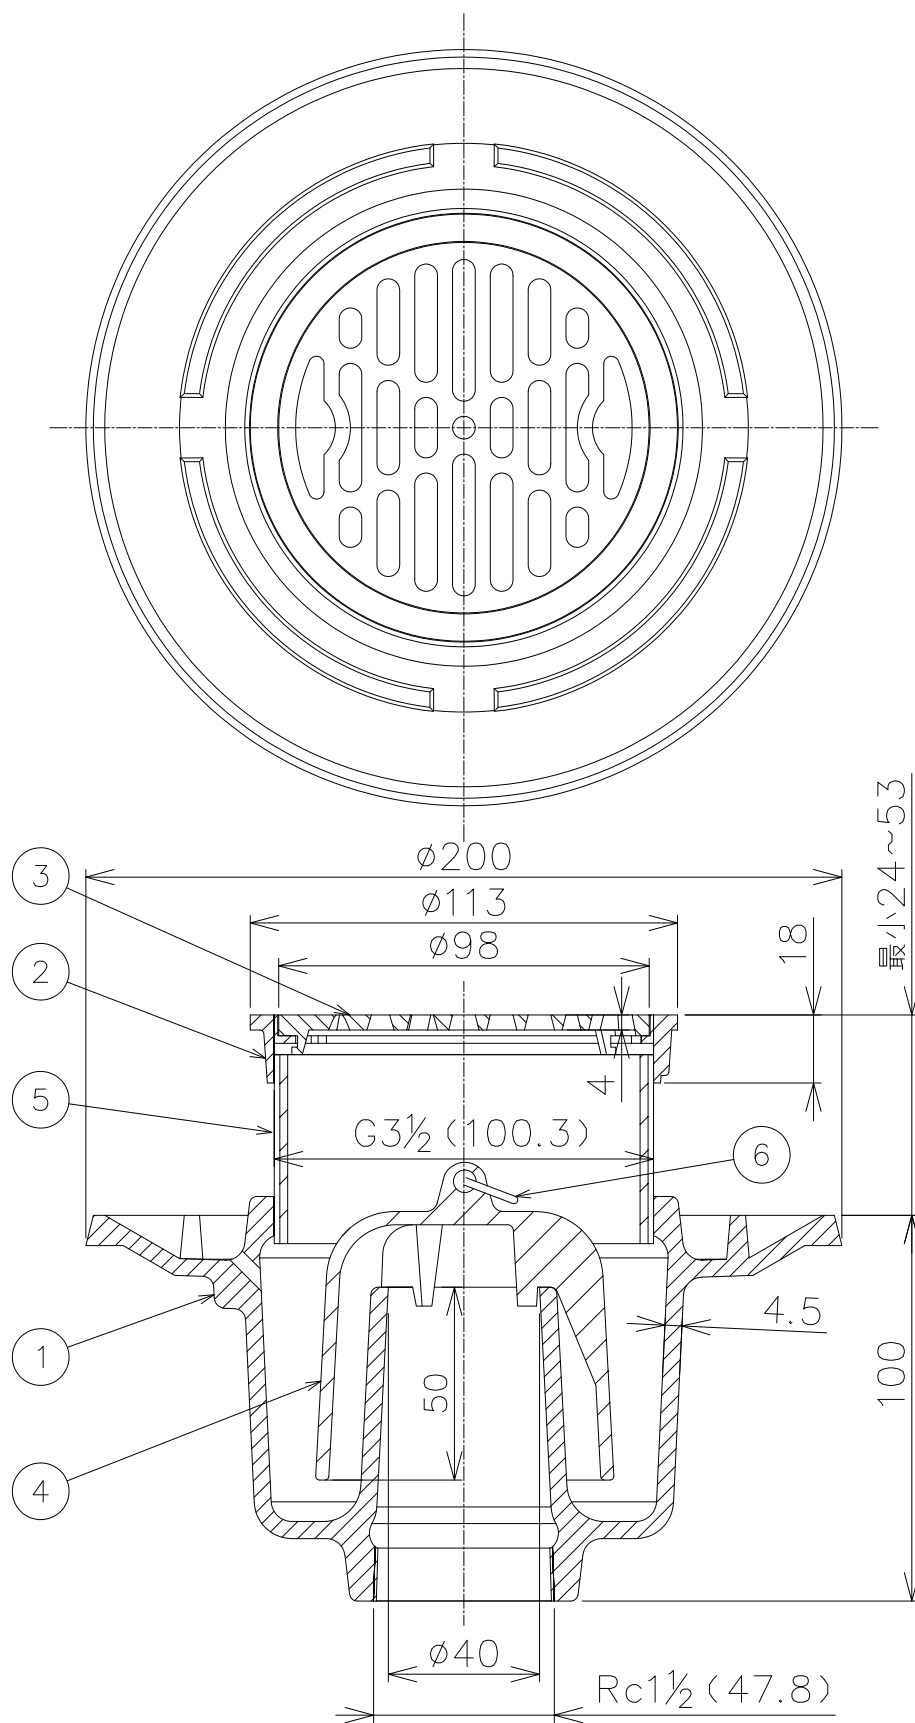

\* 流出口のネジ部はJIS B 0203 (管用テーパネジ) に準拠しています。

\* ストレーナの有効開口面積は排水管断面積以上です。

| 6  | リング   | 1  | SUS    |          |    |
|----|-------|----|--------|----------|----|
| 5  | 円筒    | 1  | SGP    | CSコート    |    |
| 4  | ワン    | 1  | FC150  | CSコート    |    |
| 3  | ストレーナ | 1  | CAC203 | Ni-Crメッキ |    |
| 2  | 受枠    | 1  | CAC203 | Ni-Crメッキ |    |
| 1  | 本体    | 1  | FC150  | CSコート    |    |
| 品番 | 部品名   | 数量 | 材質     | 表面処理     | 備考 |

|      |    |     |          |     |    |                   |    |                |
|------|----|-----|----------|-----|----|-------------------|----|----------------|
| 第三角法 |    | 担当  | 年月日      | 尺度  | 品名 | 床排水トラップ 防水層用(わん形) | 図番 | LY02100002     |
|      | 製図 | 岩田  | '25.5.15 | 1/2 |    |                   |    |                |
|      | 検図 | 中村  | '25.5.15 | 型式  |    |                   |    |                |
|      | 承認 | 太田統 | '25.5.15 |     |    |                   |    |                |
|      |    |     |          |     |    | T5B-1-40          |    | 株式会社中部コーポレーション |