


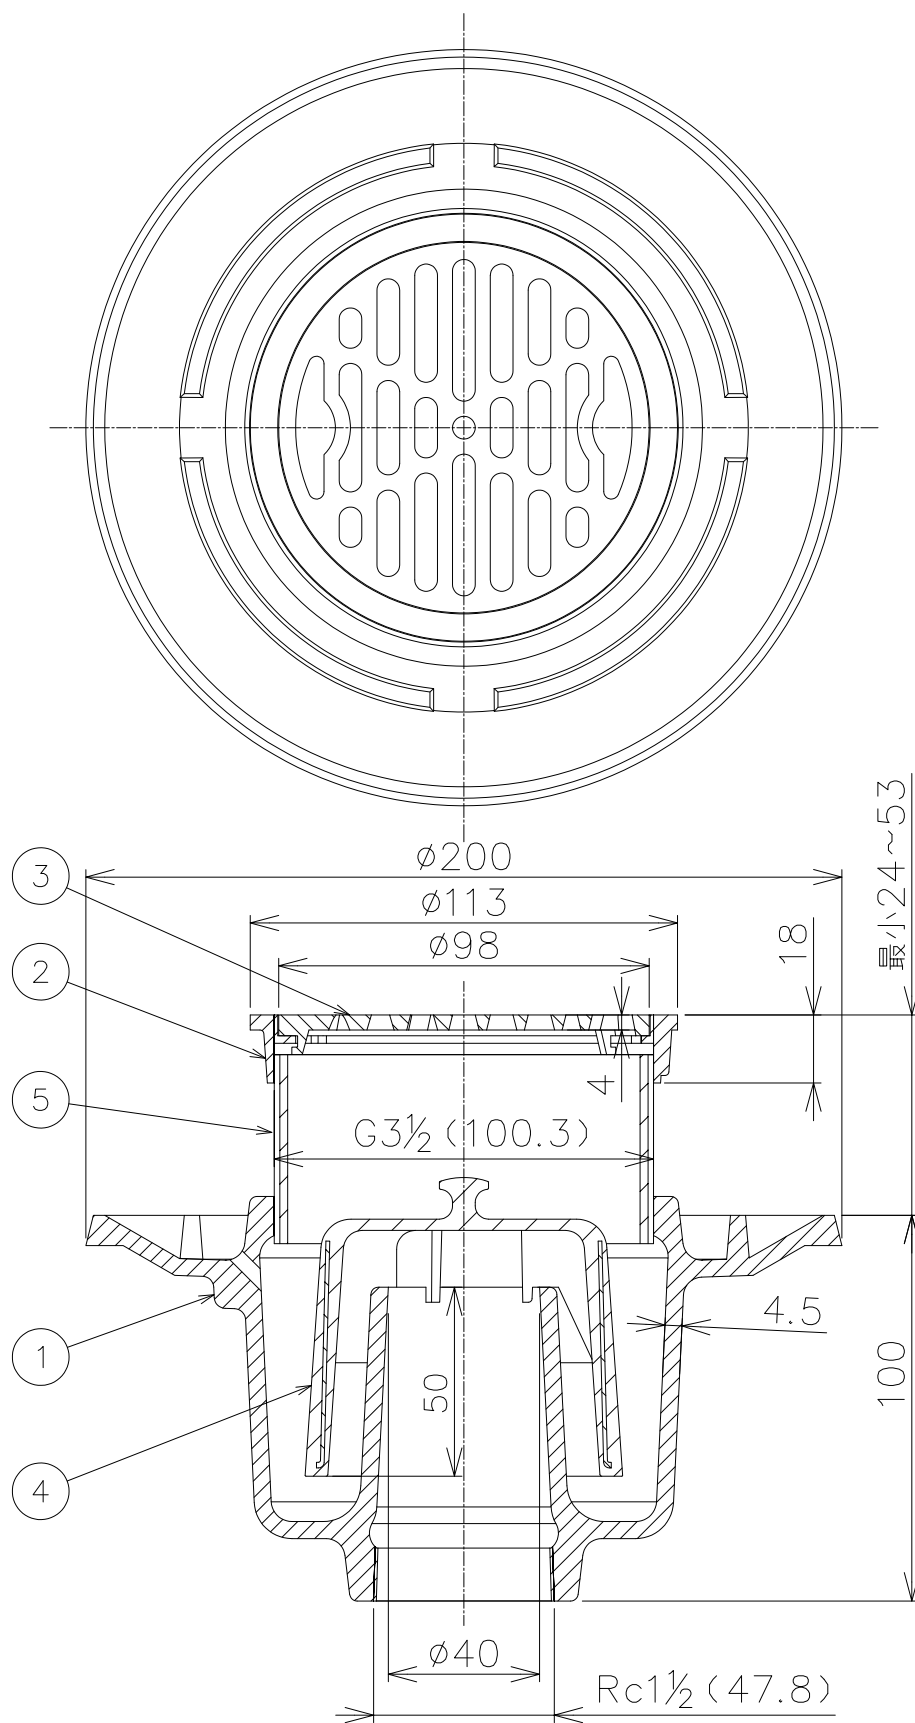

* 流出口のネジ部はJIS B 0203 (管用テーパネジ) に準拠しています。

* ストレーナの有効開口面積は排水管断面積以上です。

5	円筒	1	SGP	CSコート	
4	樹脂ワシ	1	ポリエチレン		
3	ストレーナ	1	CAC203	Ni-Crメッキ	
2	受枠	1	CAC203	Ni-Crメッキ	
1	本体	1	FC150	CSコート	
品番	部品名	数量	材質	表面処理	備考

第三角法	製図	担当	年月日	尺度	品名	床排水トラップ 非防水層用(わん形)	図番	LY02100004
	検図	岩田	'25.5.15	1/2	型式			
	承認	中村	'25.5.15		T5B-1PW-40			
		太田統	'25.5.15					株式会社中部コーポレーション