


*JCW201 T5B (SU)

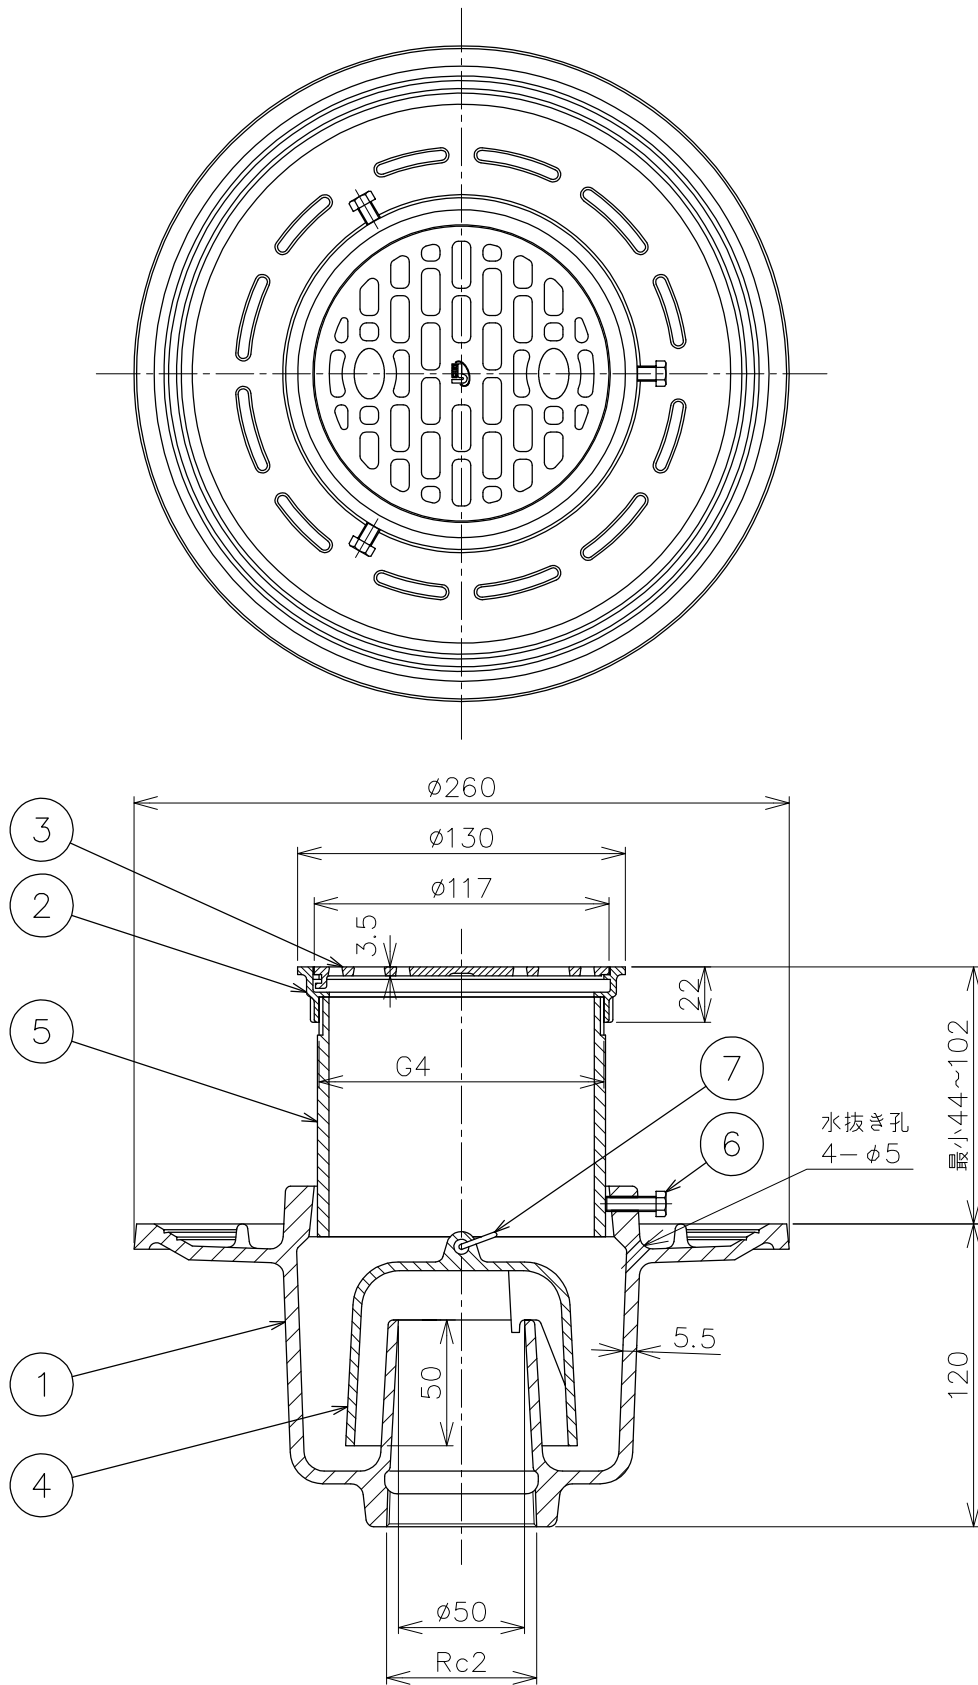

* 流出口のネジ部はJIS B 0203（管用テーパねじ）に準拠しています。

＊ストレーナの有効開口面積は排水管断面積以上です。

* 上部金具はD-SN型金具です。(ステンレス製)

* 品番5の調節管は床厚に応じた長さに切断して

ご使用ください。

*品番6の止めボルトにより調節管の上下の固定を行います。
*JCW201 T5B(SU) 該当品です。

7	リング	1	SUS304		
6	止めボルト	3	SWRM	ユニクロメッキ	M6×20L
5	調節管	1	SGP (白管)	Znメッキ	
4	ワン	1	FC150	CSコート	
3	ストレーナ	1	SCS13		
2	金具枠	1	SCS13		
1	本体	1	FC150	CSコート	
品番	部品名	数量	材質	表面処理	備考

第三角法		担当	年月日	尺度	品名	床排水トラップ 防水層用 上部金具ステンレス製	図番	LQC2100002
	製図	中村	'18.1.9	1/3	型式	T5B-A(SU)-50	株式会社 中部コーポレーション	
	検図	伊藤	'18.1.9					
	承認	伊藤	'18.1.9					

'23.8.29更新 オオタ