



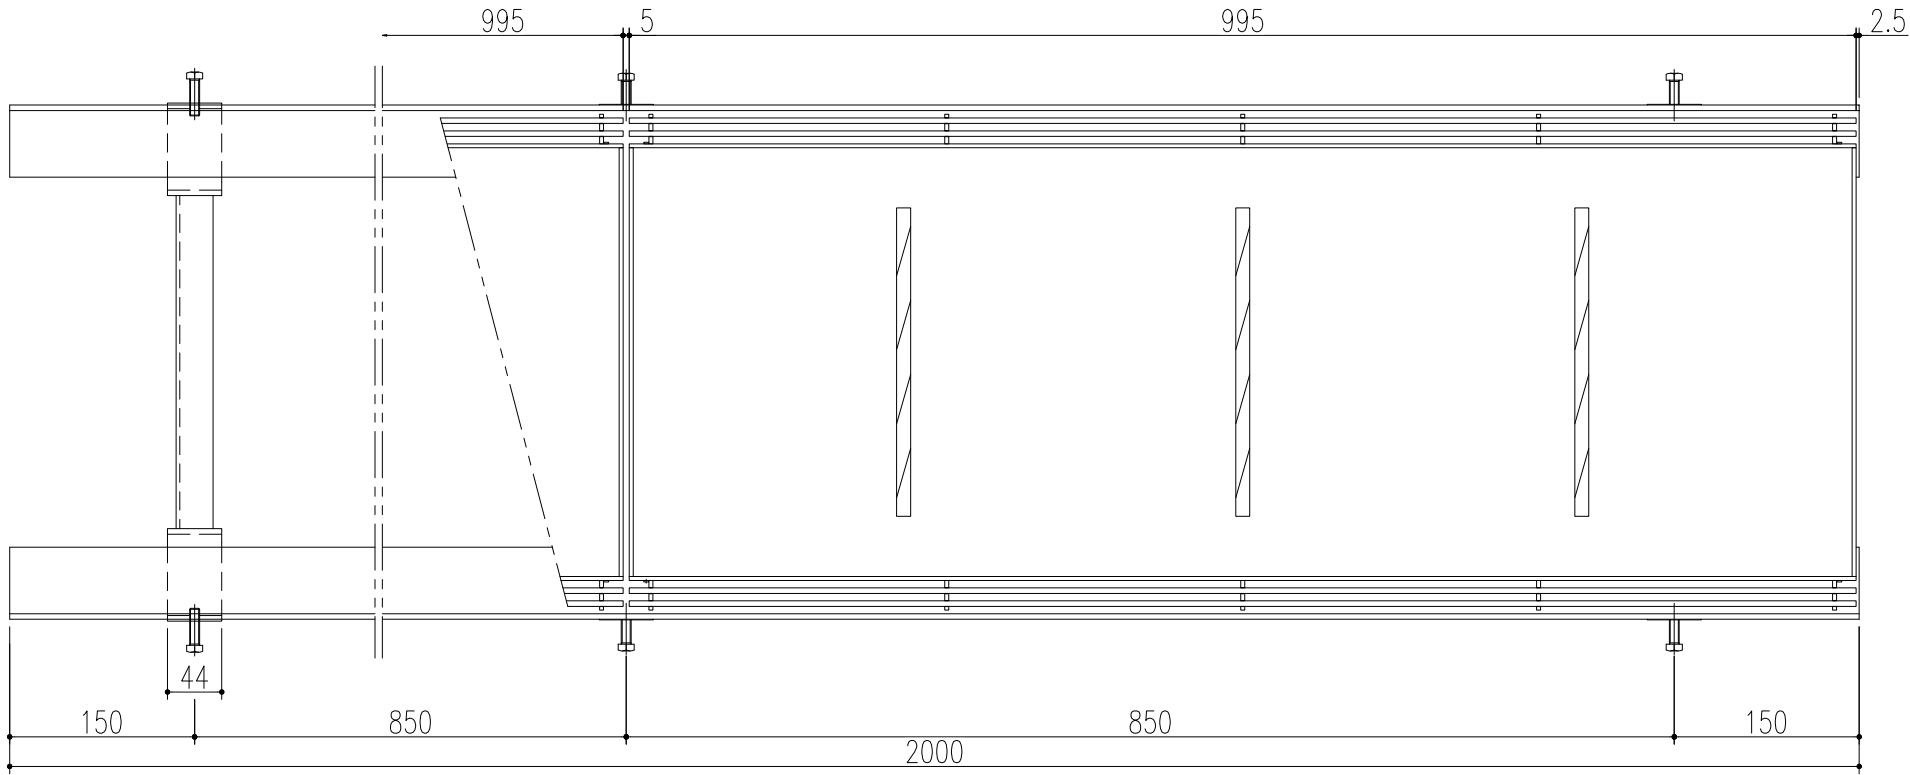

平面詳細図 S=1/6

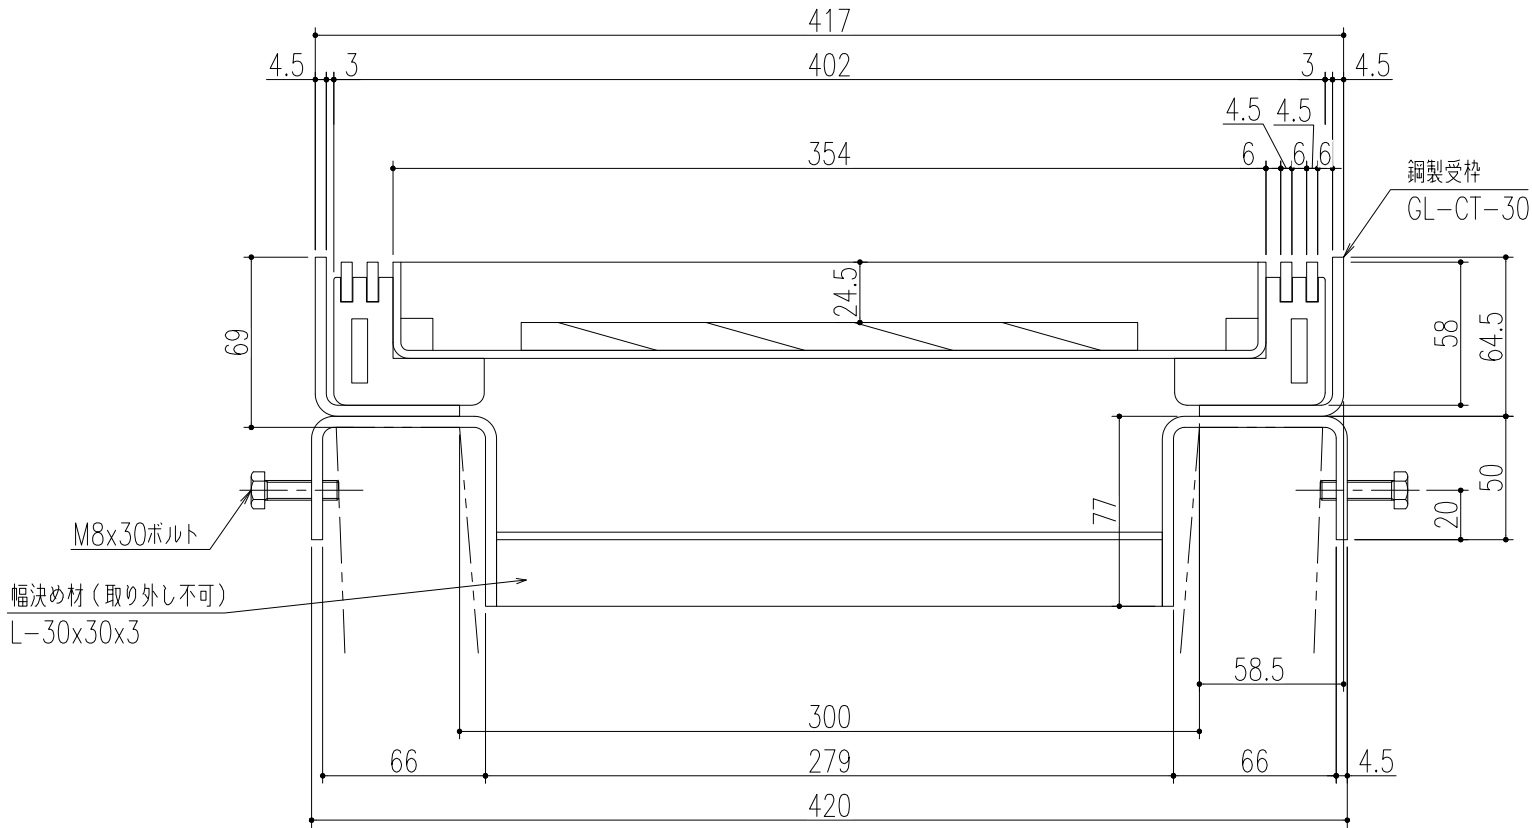

仕様

- 鋼製カラー舗装用溝蓋 TF-1-30
- 材質；鋼製
- 表面処理；溶融亜鉛めっき
- 鋼製U字溝用受枠 GL-CT-30
- 材質；鋼製
- 表面処理；錆止め塗装 または
溶融亜鉛めっき
(ボルト類は電気めっき)

※通常は車が乗らない場所でご使用ください。
※幅決め材は取り外し不可です。
※U字溝上部と受枠下部の隙間は
コンクリート等で埋めてください。
※六角ボルトはコンクリート等で
確実に固定してください。

△5	幅決め材位置変更	’24.12.13	後藤	近藤
△4	仕様変更	’24.7.22	小森	近藤
△3	更新	’23.8.30	朱	後藤
△2	仕様変更	’20.3.30	小森	近藤
△1	受枠天端からU字溝天端の寸法追加	’19.7.31	加藤	後藤
記号	変更内容・理由	年月日	担当	承認

断面詳細図 S=1/3

特記事項。。。指示なき製作基準は製品規格による。

製図 検図 承認	担当 西村 小野	年月日 ’16.3.17 〃	尺度 1/6	名称	JIS U型側溝300用 適用荷重 歩道用	図番 BP3318K080-5	株式会社 中部コーポレーション
				品名	鋼製カラー舗装用溝蓋		
					鋼製U字溝用受枠		

