



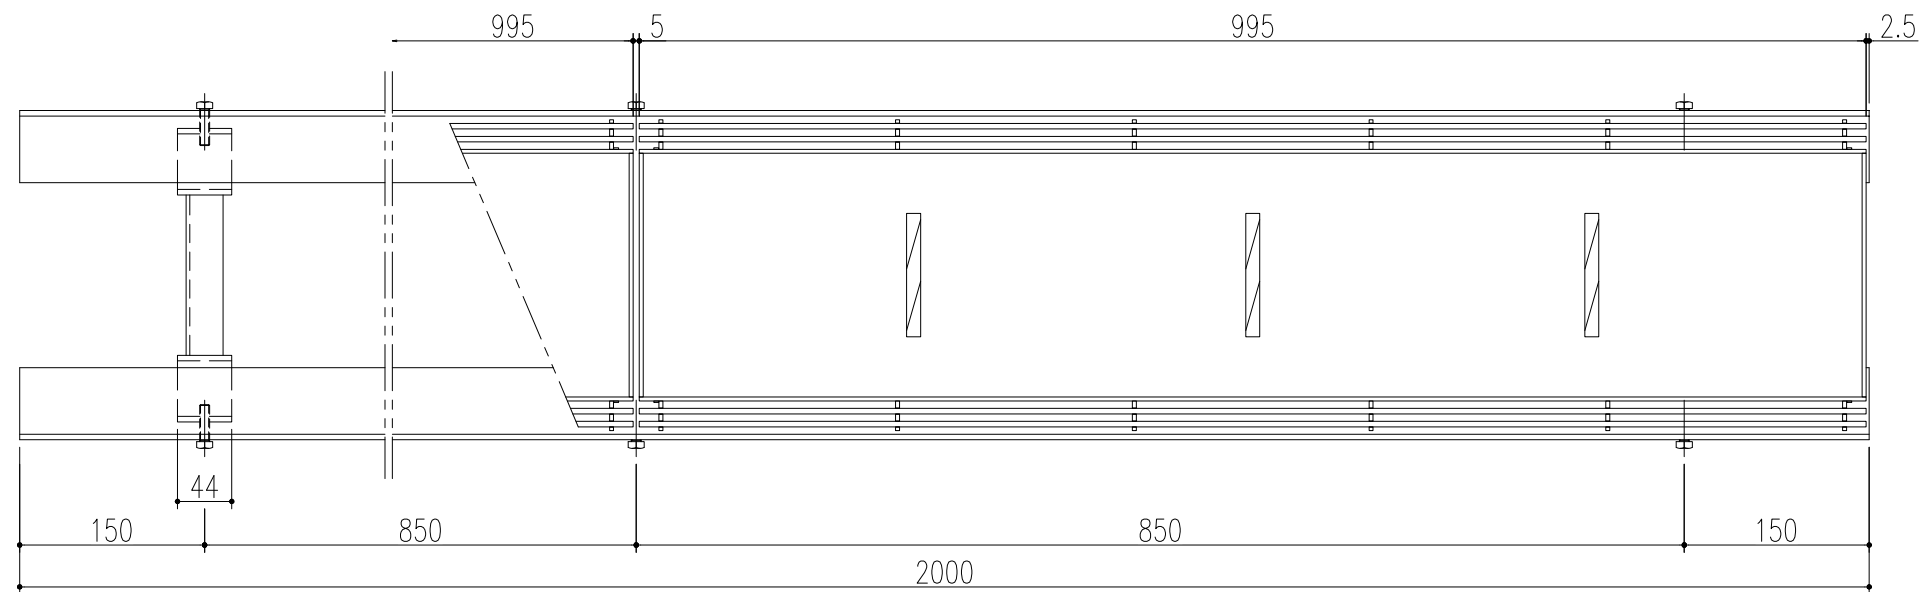

平面詳細図 S=1/6

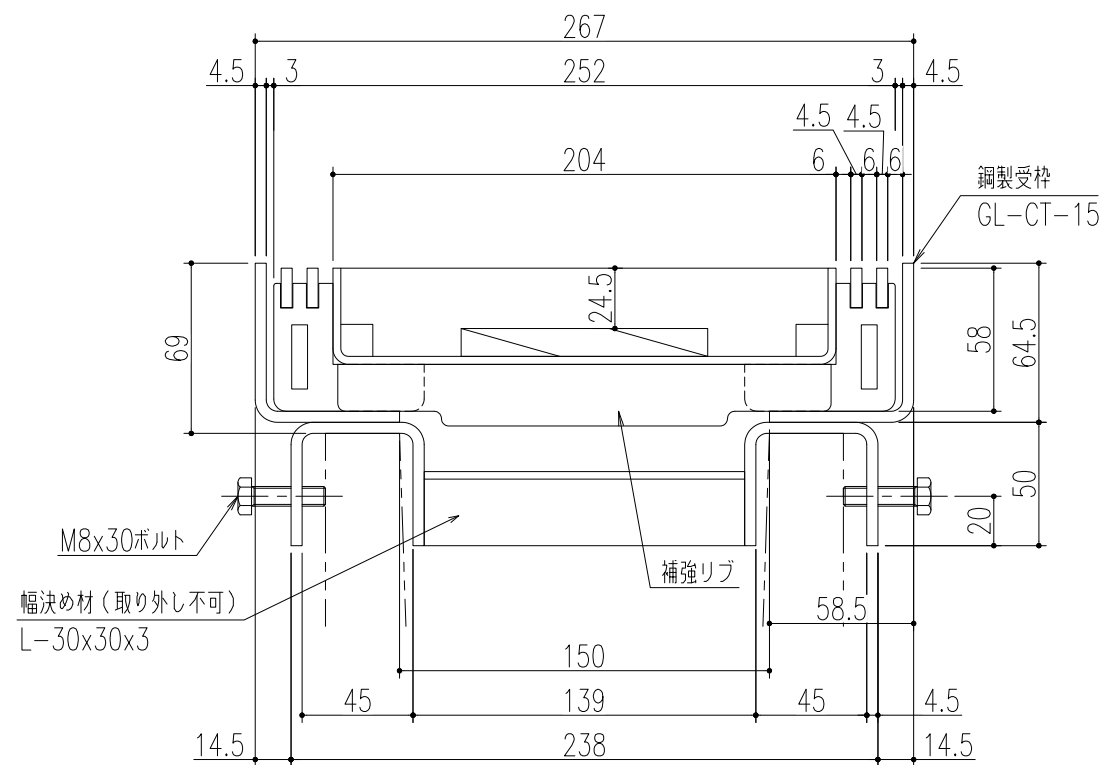

断面詳細図 S=1/3

仕様

鋼製カラー舗装用溝蓋 TF-14-15U

材質：鋼製

表面処理；溶融亜鉛めっき

鋼製U字溝用受枠 GL-CT-15

材質；鋼製

表面処理；錆止め塗装 または

溶融亜鉛めっき

(ボルト類は電気めっき)

※通常は車が乗らない場所でご使用ください。


※幅決め材は取り外し不可です。

※U字溝上部と受枠下部の隙間は
コンクリート等で埋めてください。


※六角ボルトはコンクリート等で
確実に固定してください。

特記事項。。。指示なき製作基準は製品規格による。

△					第三 角 法		担 当	年 月 日	尺 度	名 称 JIS U型側溝 150用 適用荷重 T-14用 品 名 鋼製カラー舗装用溝蓋 鋼製U字溝用受枠	図 番 DY33180001	株式会社 中部コーポレーション
△						製 図	小森	'25.3.25	1/6			
△						検 図	小森	〃				
記 号	変更内容。理由	年 月 日	担 当	承認		承認	近藤	〃				

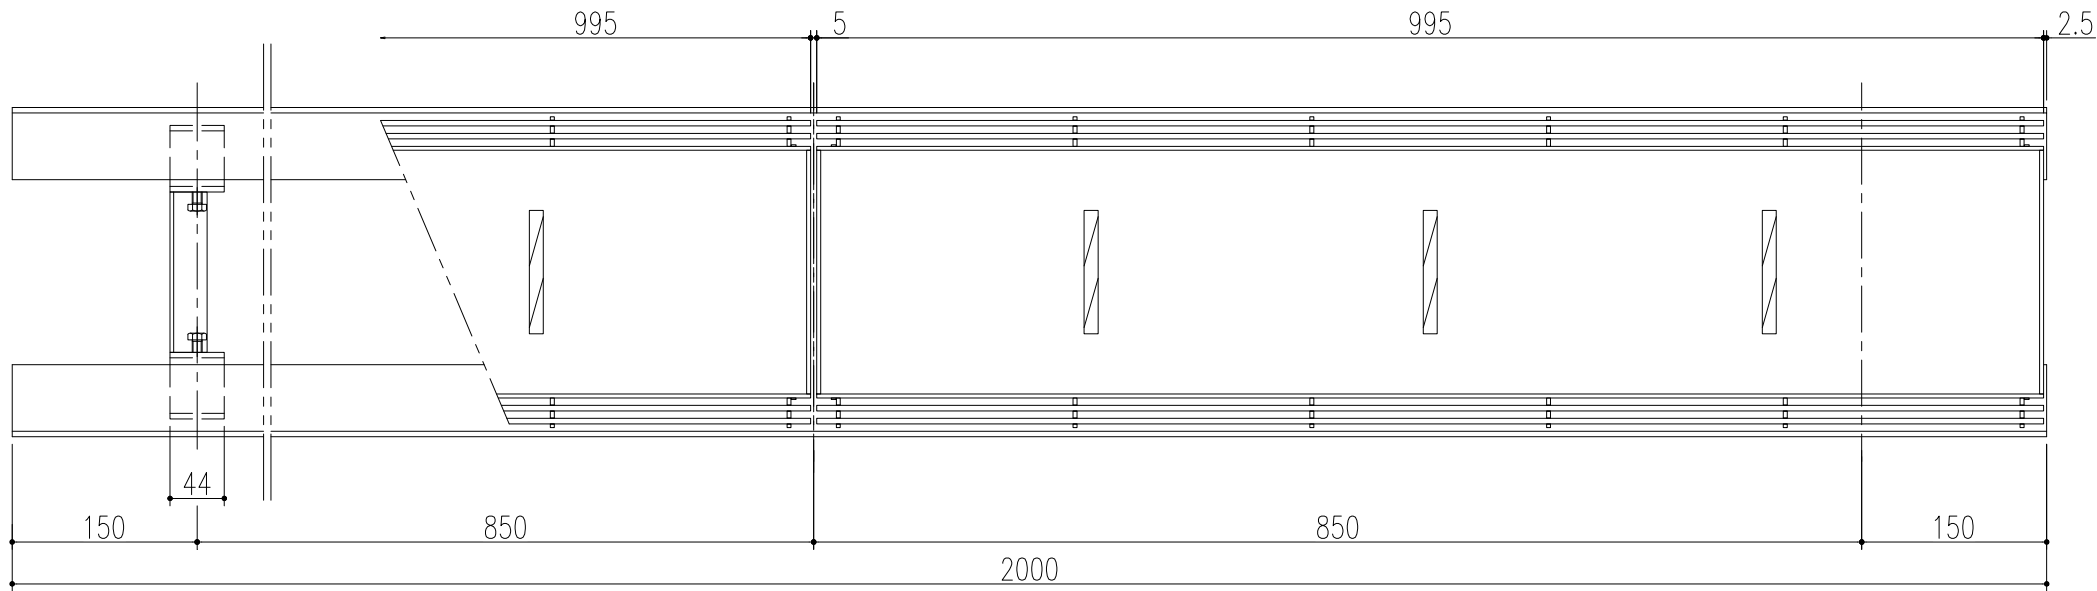

平面詳細図 S=1/6

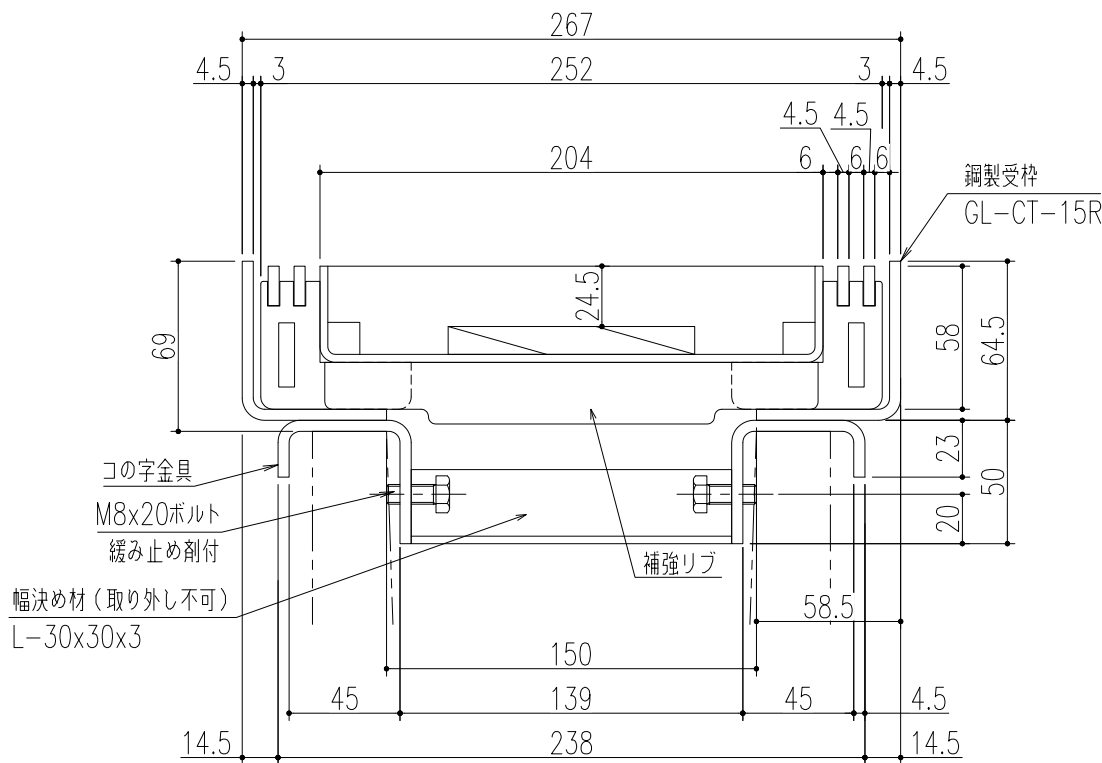

断面詳細図 S=1/3

仕様

鋼製カラー舗装用溝蓋 TF-14-15U
材質；鋼製
表面処理；溶融亜鉛めっき
鋼製U字溝用受枠 GL-CT-15R
材質；鋼製
表面処理；錆止め塗装 または
溶融亜鉛めっき
(ボルト類は電気めっき)
(ボルト：緩み止め剤付)

特記事項。。。指示なき製作基準は製品規格による。

※通常は車が乗らない場所でご使用ください。
※幅決め材は取り外し不可です。
※U字溝上部と受枠下部の隙間は
コンクリート等で埋めてください。
※コの字金具はコンクリート等で
確実に固定してください。

△					第三 角 法		担 当	年 月 日	尺 度	名 称	JIS U型側溝 150用 適用荷重 T-14用	図 番	DY33180005
△						製 図	小森	'25.3.25	1/6				
△						検 図	小森	〃		品 名	銅製カラー舗装用溝蓋		
記 号	変更内容・理由	年 月 日	担 当	承 認		承 認	近藤	〃			銅製U字溝用受枠（締付ボルト内側仕様）	株式会社 中部コーポレーション	