



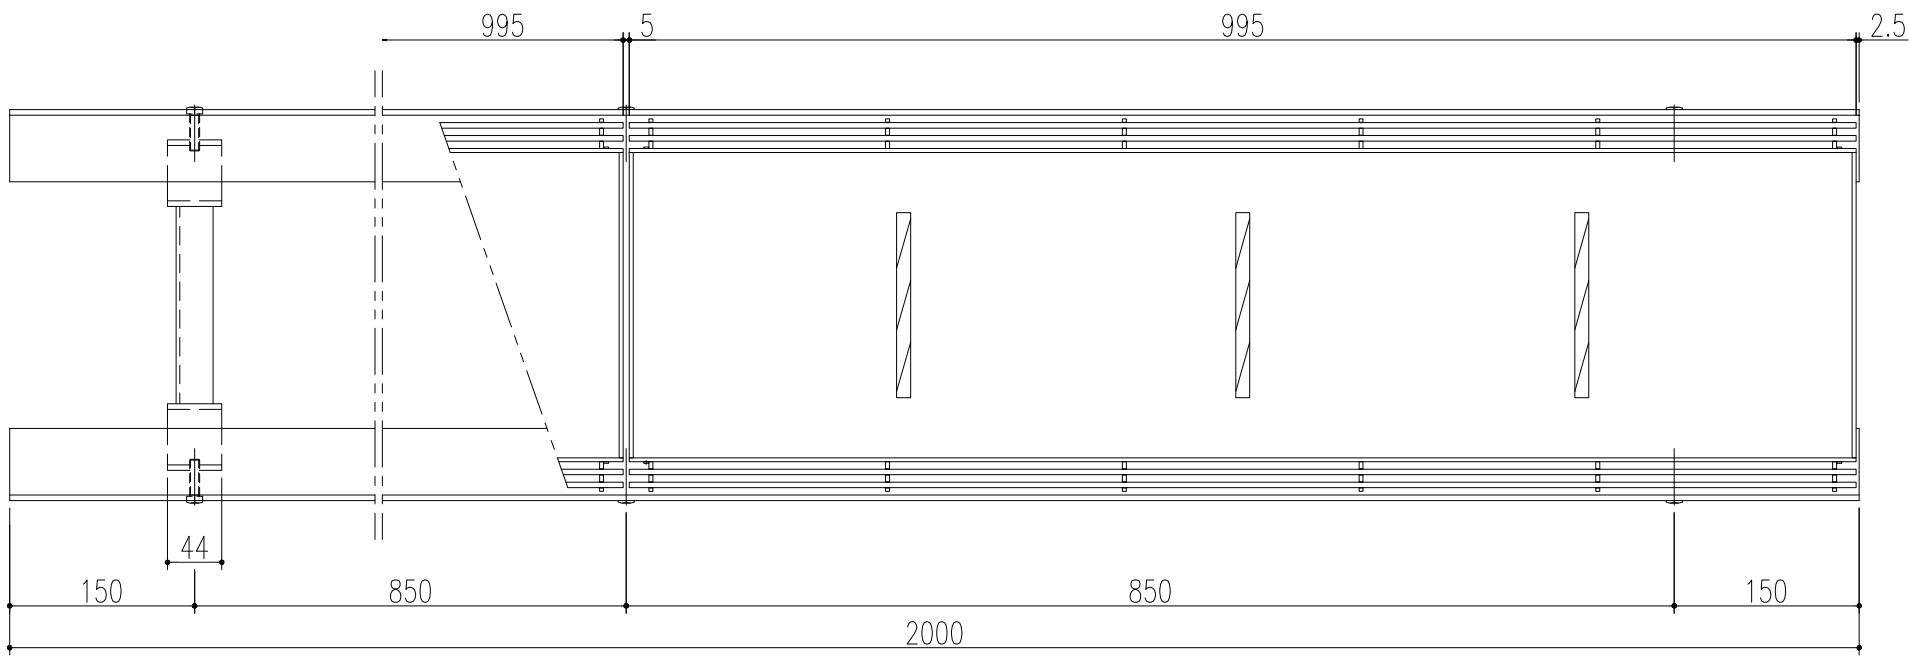

平面詳細図 S=1/6

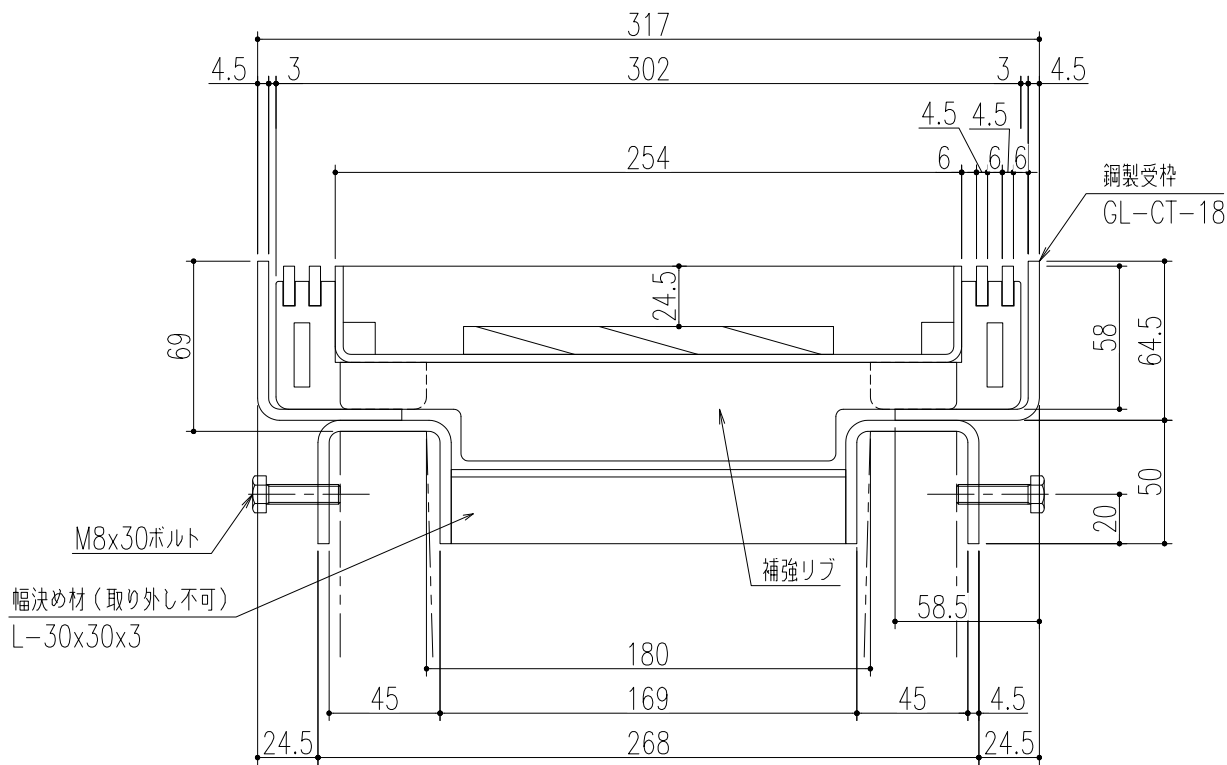

断面詳細図 S=1/3


仕様

- 鋼製カラー舗装用溝蓋 TF-14-20U
- 材質；鋼製
- 表面処理；溶融亜鉛めっき
- 鋼製U字溝用受枠 GL-CT-18
- 材質；鋼製
- 表面処理；錆止め塗装 または
溶融亜鉛めっき
(ボルト類は電気めっき)


特記事項。。。指示なき製作基準は製品規格による。

- ※通常は車が乗らない場所でご使用ください。
- ※幅決め材は取り外し不可です。
- ※U字溝上部と受枠下部の隙間は
コンクリート等で埋めてください。
- ※六角ボルトはコンクリート等で
確実に固定してください。

△					第三 角 法		担 当	年 月 日	尺 度	名 称	JIS U型側溝 180用 適用荷重 T-14用	図 番	DY33180002
△						製 図	小森	'25.3.25	1/6				
△						検 図	小森	〃		品 名	銅製カラー舗装用溝蓋		
記 号	変更内容・理由	年 月 日	担 当	承 認		承認	近藤	〃			銅製U字溝用受枠	株式会社 中部コーポレーション	

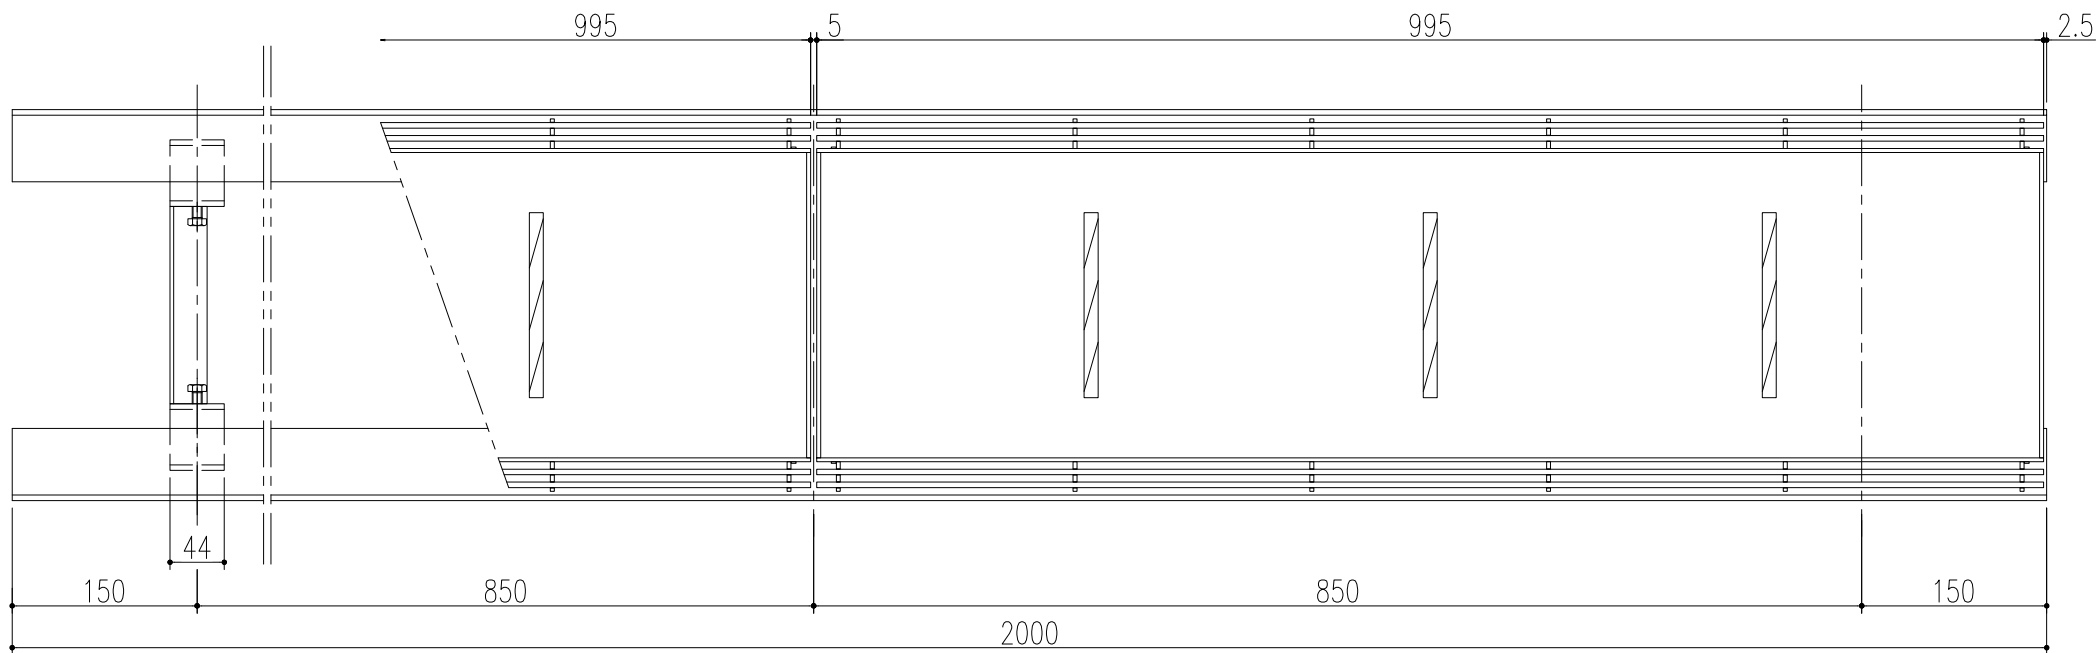

平面詳細図 S=1/6

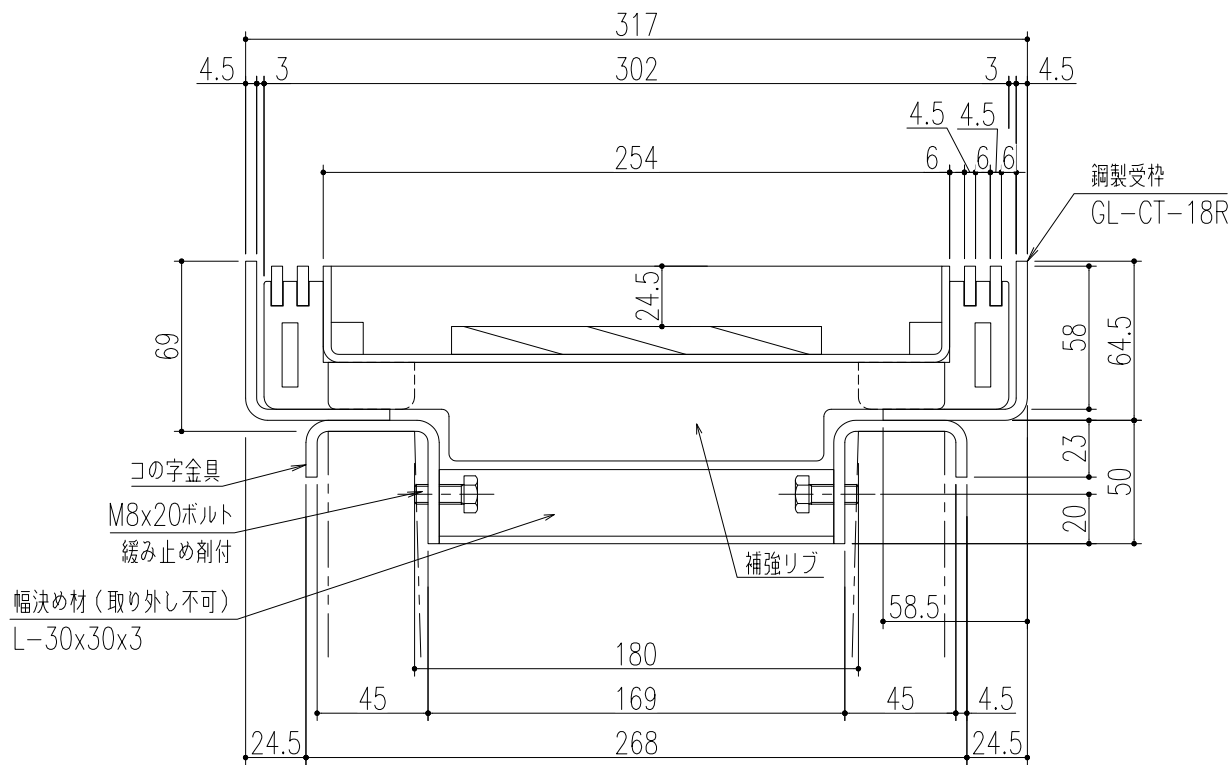

断面詳細図 S=1/3

仕様

鋼製カラー舗装用溝蓋 TF-14-20U
材質；鋼製
表面処理；溶融亜鉛めっき
鋼製U字溝用受枠 GL-CT-18R
材質；鋼製
表面処理；錆止め塗装 または
溶融亜鉛めっき
(ボルト類は電気めっき)
(ボルト：緩み止め剤付)

特記事項。。。指示なき製作基準は製品規格による。

※通常は車が乗らない場所でご使用ください。
※幅決め材は取り外し不可です。
※U字溝上部と受枠下部の隙間は
コンクリート等で埋めてください。
※コの字金具はコンクリート等で
確実に固定してください。

△					第三 角 法		担 当	年 月 日	尺 度	名 称	JIS U型側溝 180用 適用荷重 T-14用	図 番	DY33180006
△						製 図	小森	'25.3.25	1/6				
△						検 図	小森	〃		品 名	銅製カラー舗装用溝蓋		
記 号	変更内容・理由			年 月 日		担 当	承 認	近藤			〃	銅製U字溝用受枠（締付ボルト内側仕様）	株式会社 中部コーポレーション