



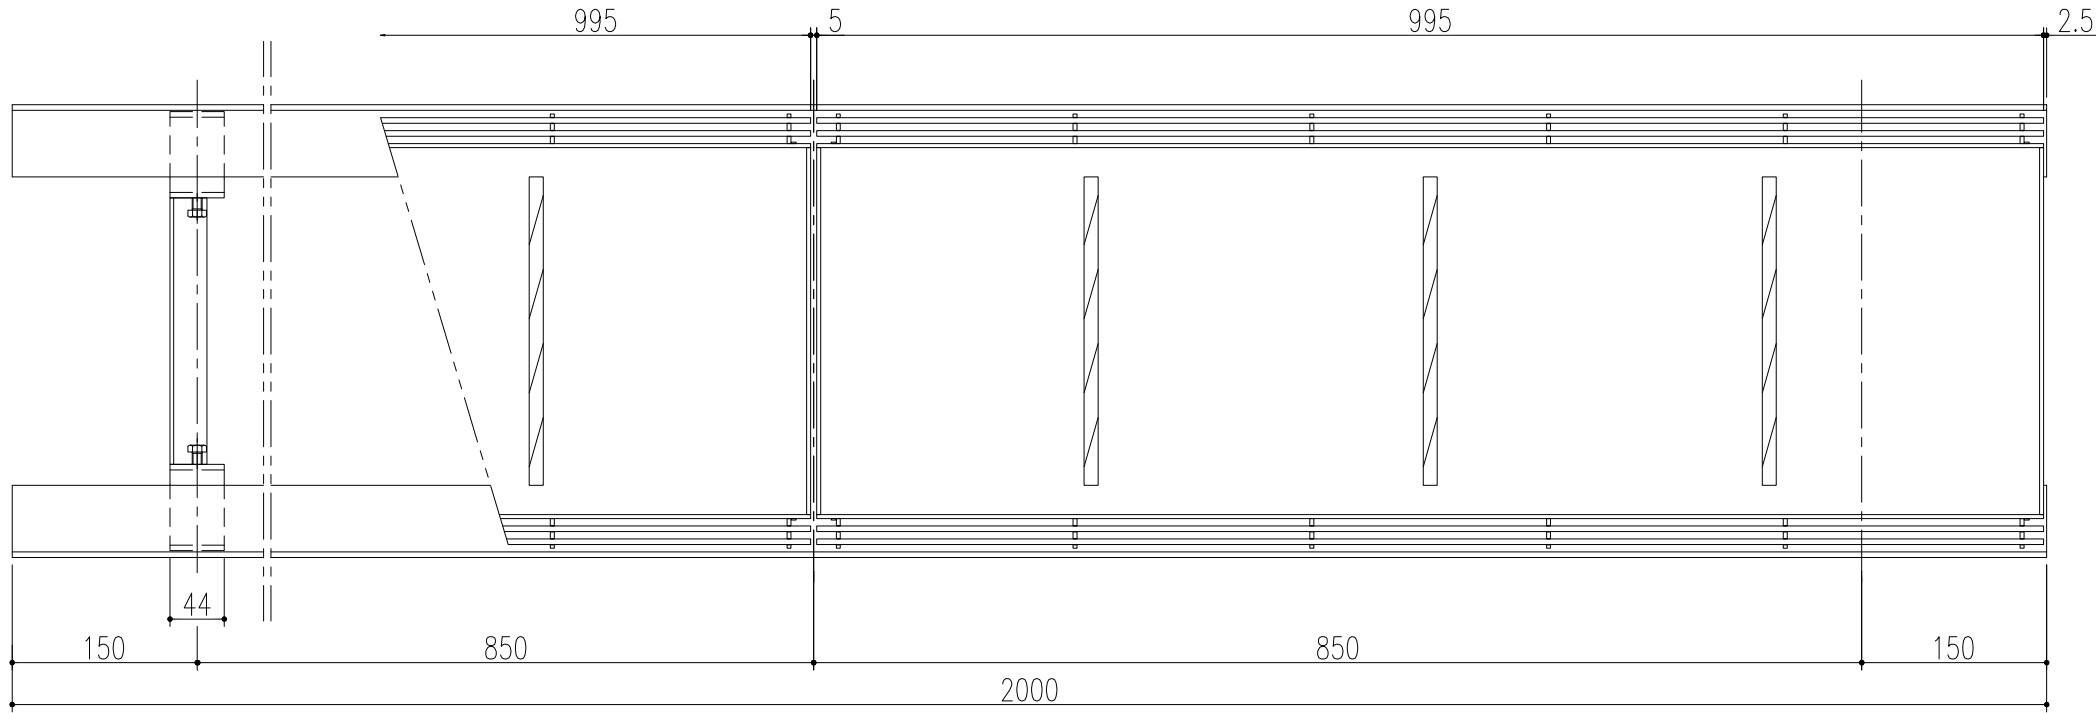

平面詳細図 S=1/6

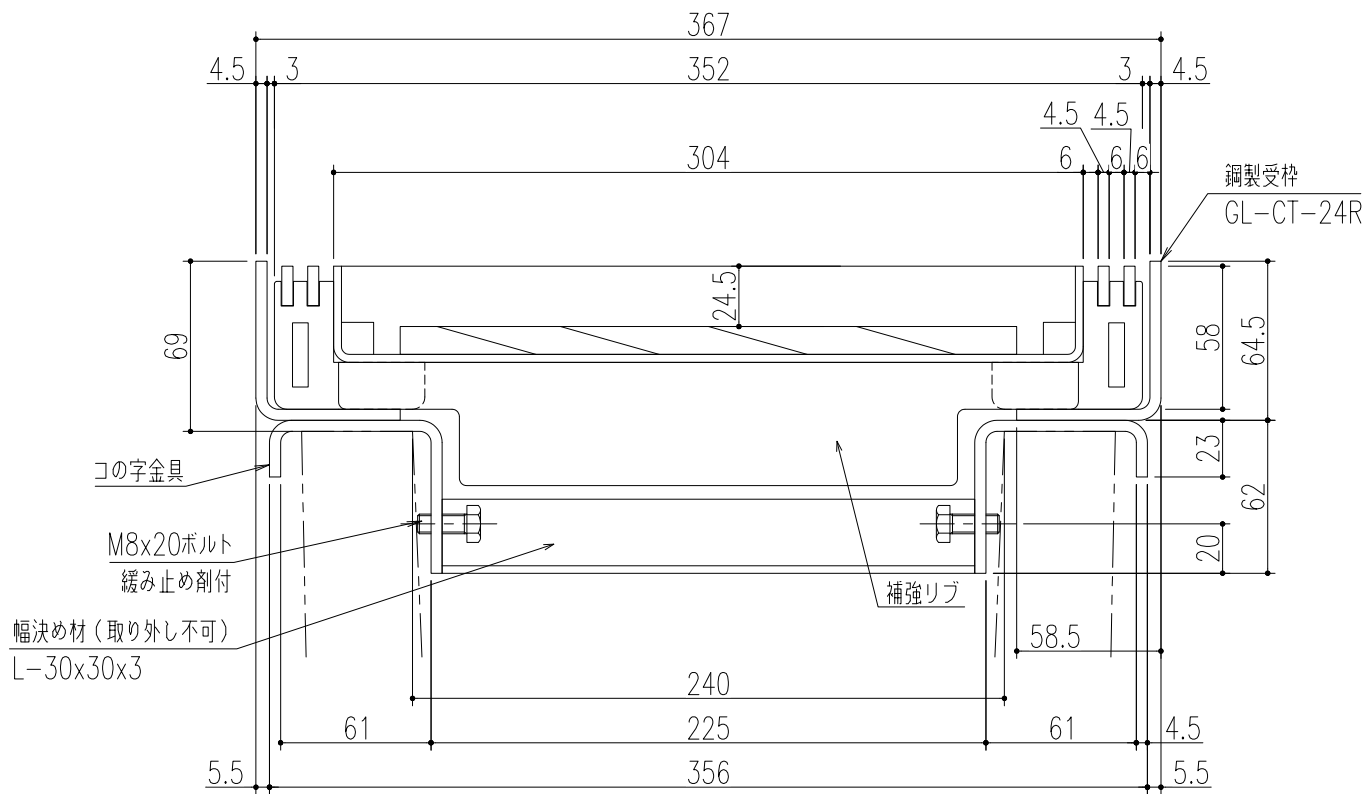

断面詳細図 S=1/3

仕様

- 鋼製カラー舗装用溝蓋 TF-14-25U
- 材質；鋼製
- 表面処理；溶融亜鉛めっき
- 鋼製U字溝用受枠 GL-CT-24R
- 材質；鋼製
- 表面処理；錆止め塗装 または 溶融亜鉛めっき
- (ボルト類は電気めっき)
- (ボルト：緩み止め剤付)

特記事項。。。指示なき製作基準は製品規格による。

- ※通常は車が乗らない場所でご使用ください。
- ※幅決め材は取り外し不可です。
- ※U字溝上部と受枠下部の隙間は コンクリート等で埋めてください。
- ※コの字金具はコンクリート等で 確実に固定してください。

△					第三 角 法		担 当	年 月 日	尺 度	名 称	JIS U型側溝240用	図 番	DY33180007
△						製 図	小森	'25.3.25	1/6		適用荷重 T-14用		
△						検 図	小森	〃		品 名	銅製カラー舗装用溝蓋		
記 号	変更内容・理由	年 月 日	担 当	承 認		承 認	近藤	〃			銅製U字溝用受枠（締付ボルト内側仕様）	株式会社 中部コーポレーション	