



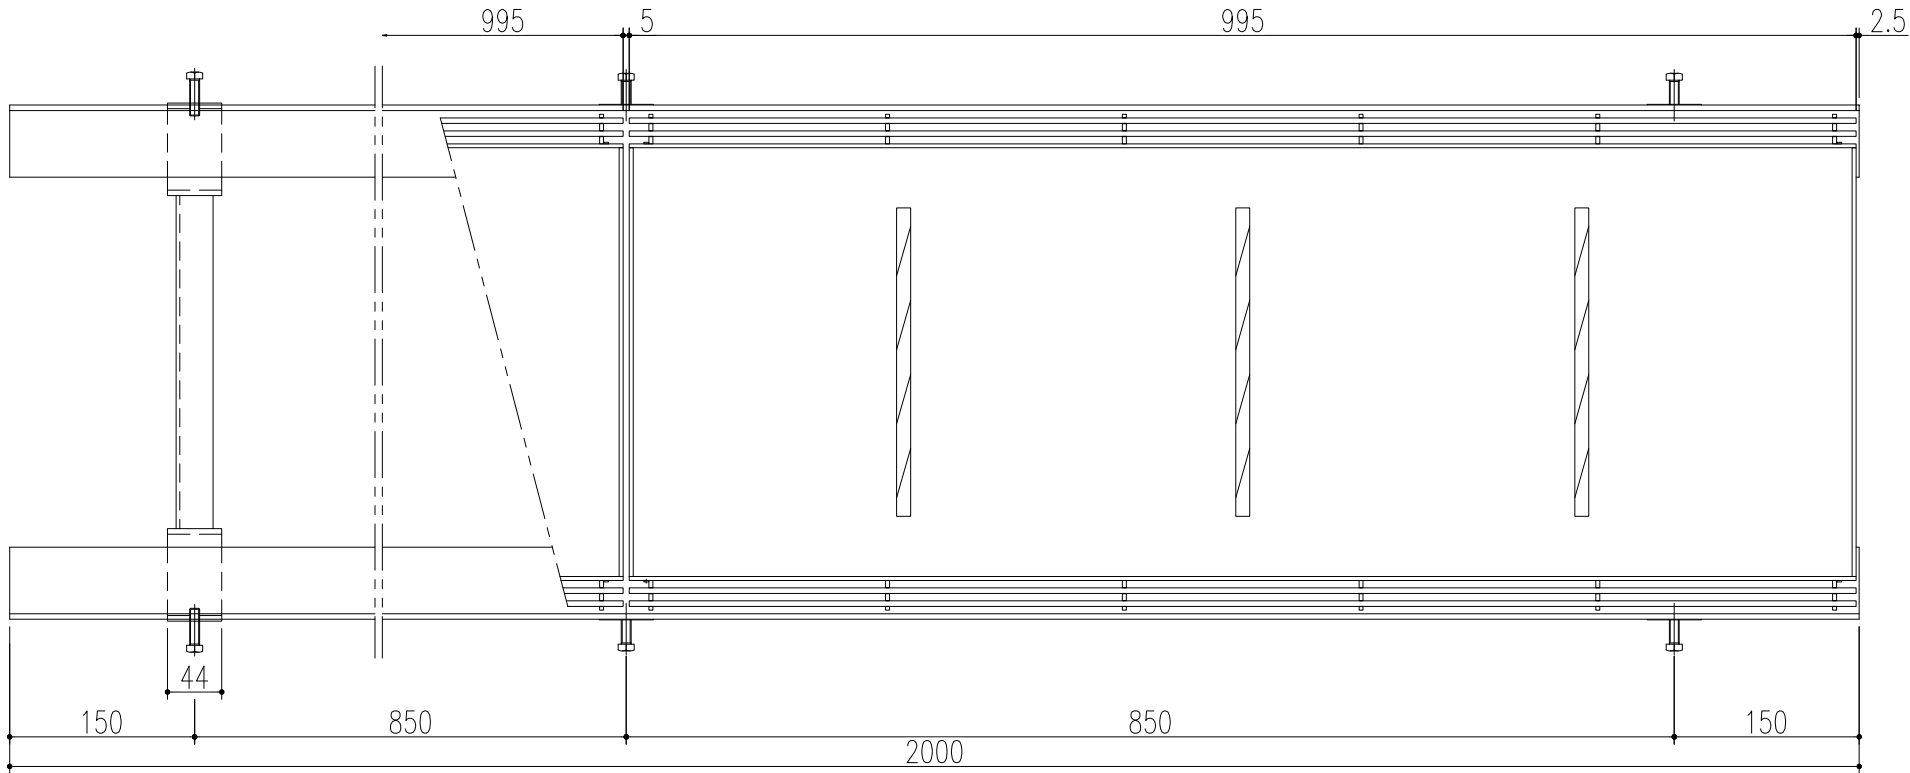

平面詳細図 S=1/6

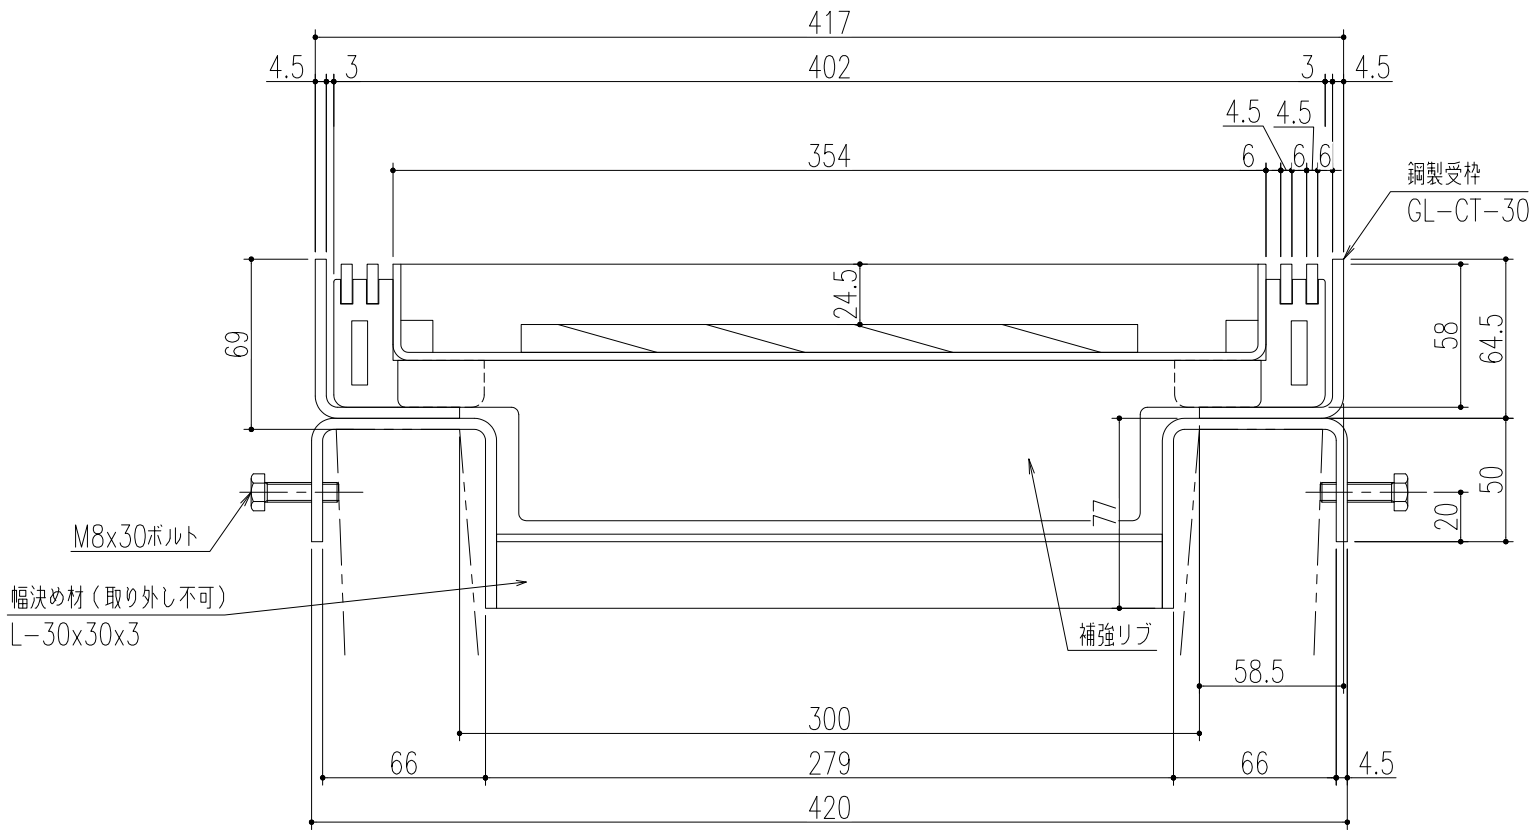

断面詳細図 S=1/3


仕様

- 鋼製カラー舗装用溝蓋 TF-14-30U
- 材質；鋼製
- 表面処理；溶融亜鉛めっき
- 鋼製U字溝用受枠 GL-CT-30
- 材質；鋼製
- 表面処理；錆止め塗装 または
溶融亜鉛めっき
(ボルト類は電気めっき)


特記事項。。。指示なき製作基準は製品規格による。

- ※通常は車が乗らない場所でご使用ください。
- ※幅決め材は取り外し不可です。
- ※U字溝上部と受枠下部の隙間は
コンクリート等で埋めてください。
- ※六角ボルトはコンクリート等で
確実に固定してください。

△					第三 角 法		担 当	年 月 日	尺 度	名 称	JIS U型側溝300用 適用荷重 T-14用	図 番	DY33180004
△						製 図	小森	'25.3.25	1/6				
△						検 図	小森	〃		品 名	銅製カラー舗装用溝蓋		
記 号	変更内容・理由			年 月 日		担 当	承 認	近藤			〃	銅製U字溝用受枠	株式会社 中部コーポレーション

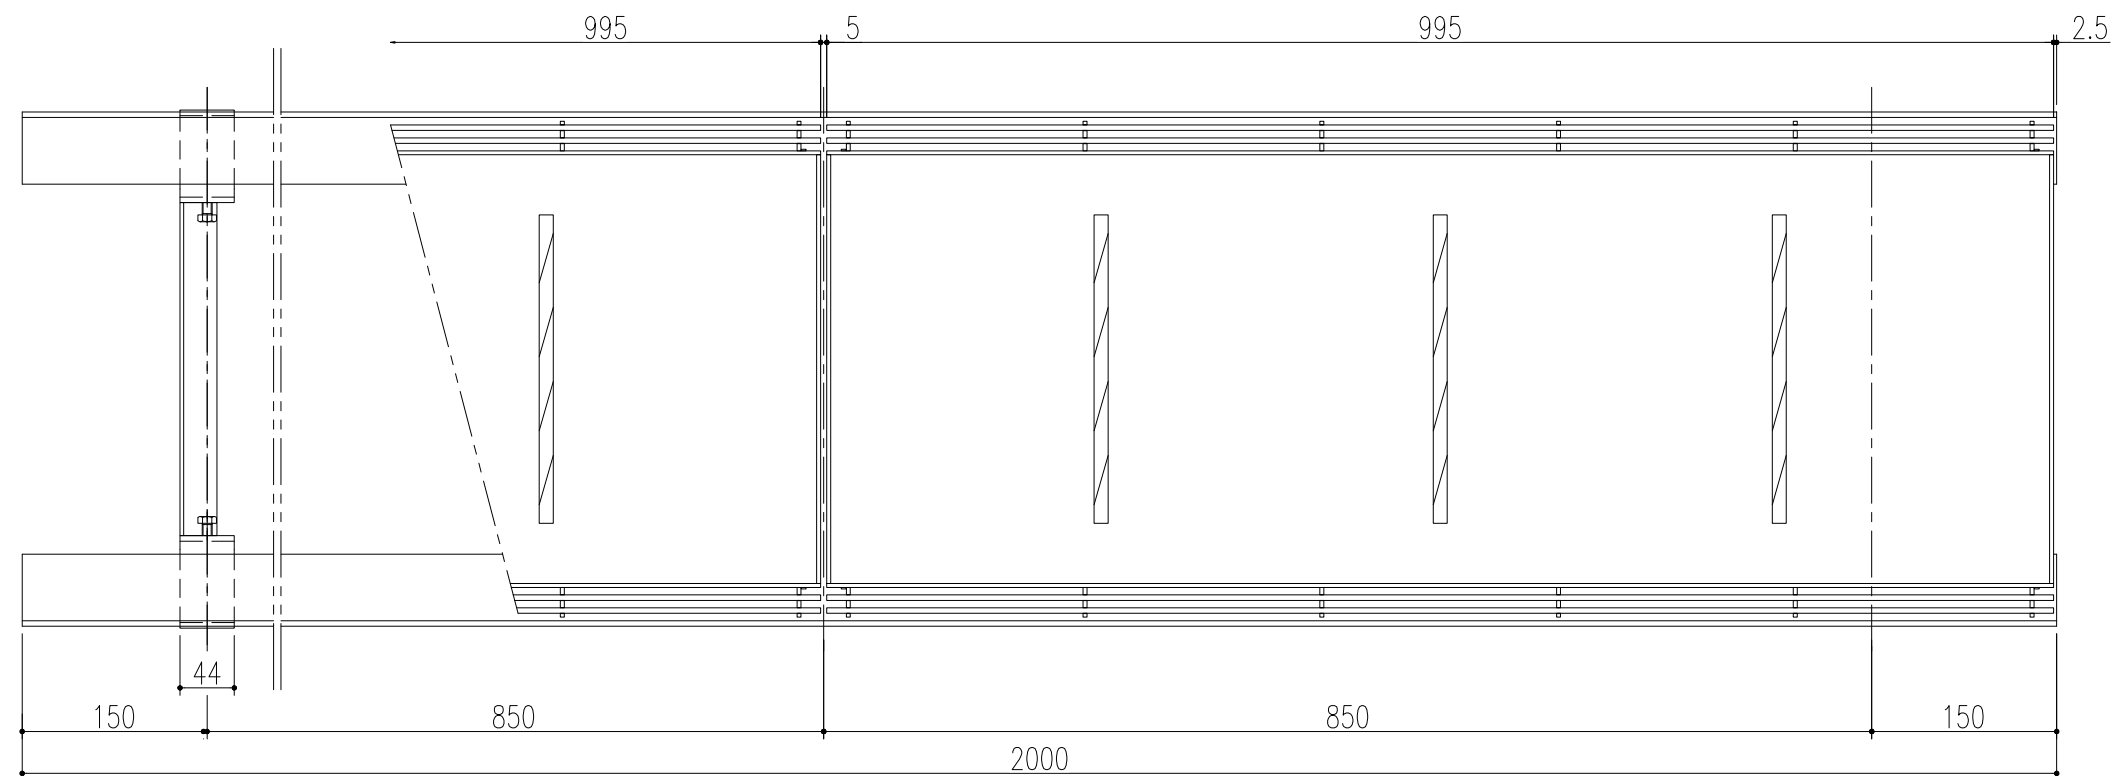

平面詳細図 S=1/6

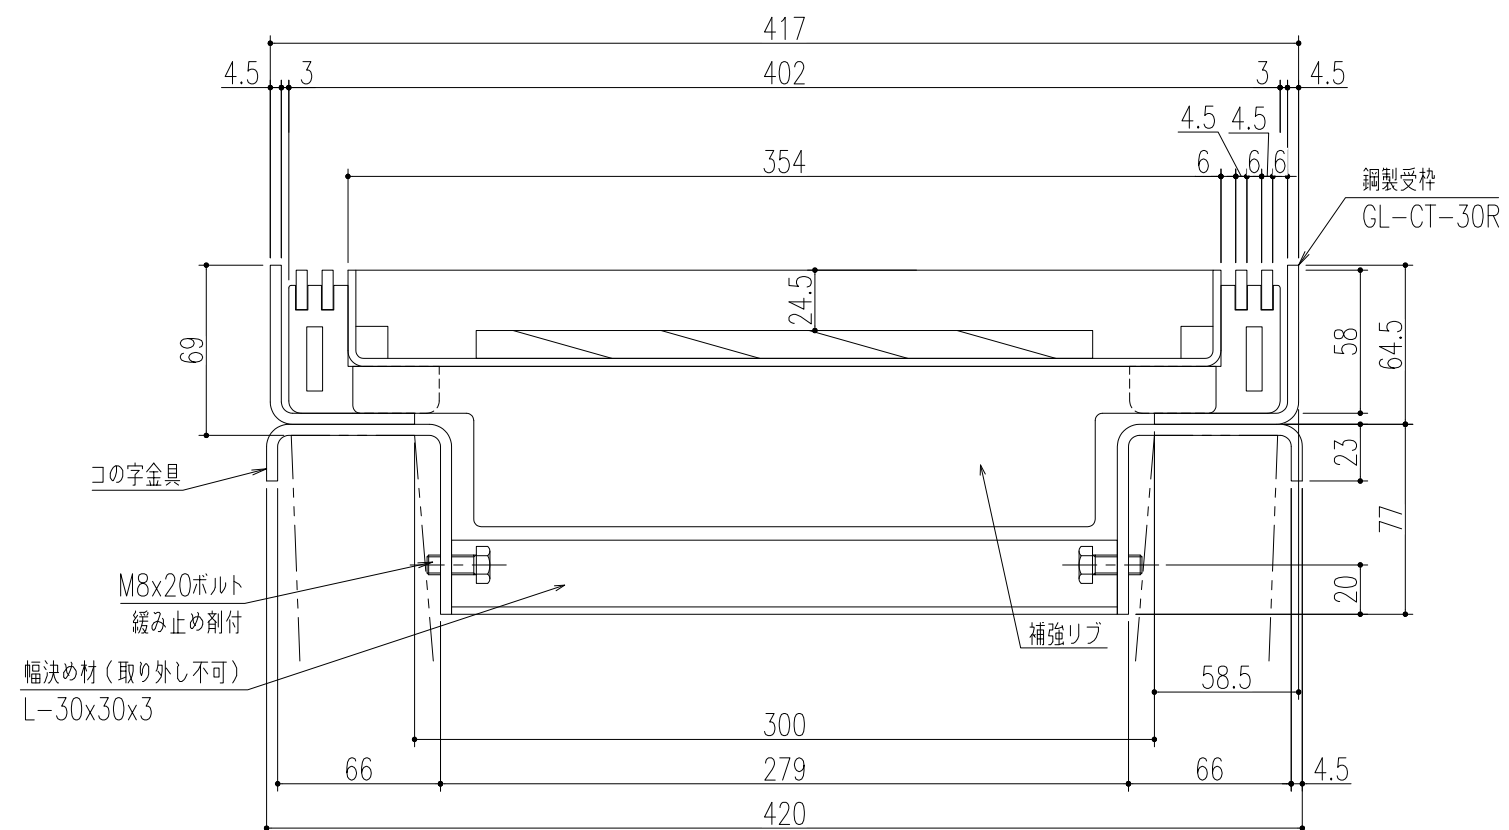

断面詳細図 S=1/3

仕様

鋼製カラー舗装用溝蓋 TF-14-30U

材質：鋼製

表面处理；溶融亜鉛めっき

鋼製U字溝用受枠 GL-CT-30R

材質：鋼製

表面処理；錆止め塗装 または

溶融亜鉛めっき

(ボルト類は電気めっき)

(ボルト：緩み止め剤付)

特記事項。。。指示なき製作基準は製品規格による。

△					第 三 角 法	担 当	年 月 日	尺 度	名 称	JIS U型側溝300用 適用荷重 T-14用	図 番	DY33180008					
△													製 図 小森	'25.3.25	1/6		
△																検 図 小森	〃
記 号	変更内容。理由	年 月 日	担 当	承 認													
										銅製カラー舗装用溝蓋	株式会社 中部コーポレーション						
										銅製U字溝用受枠（締付ボルト内側仕様）							