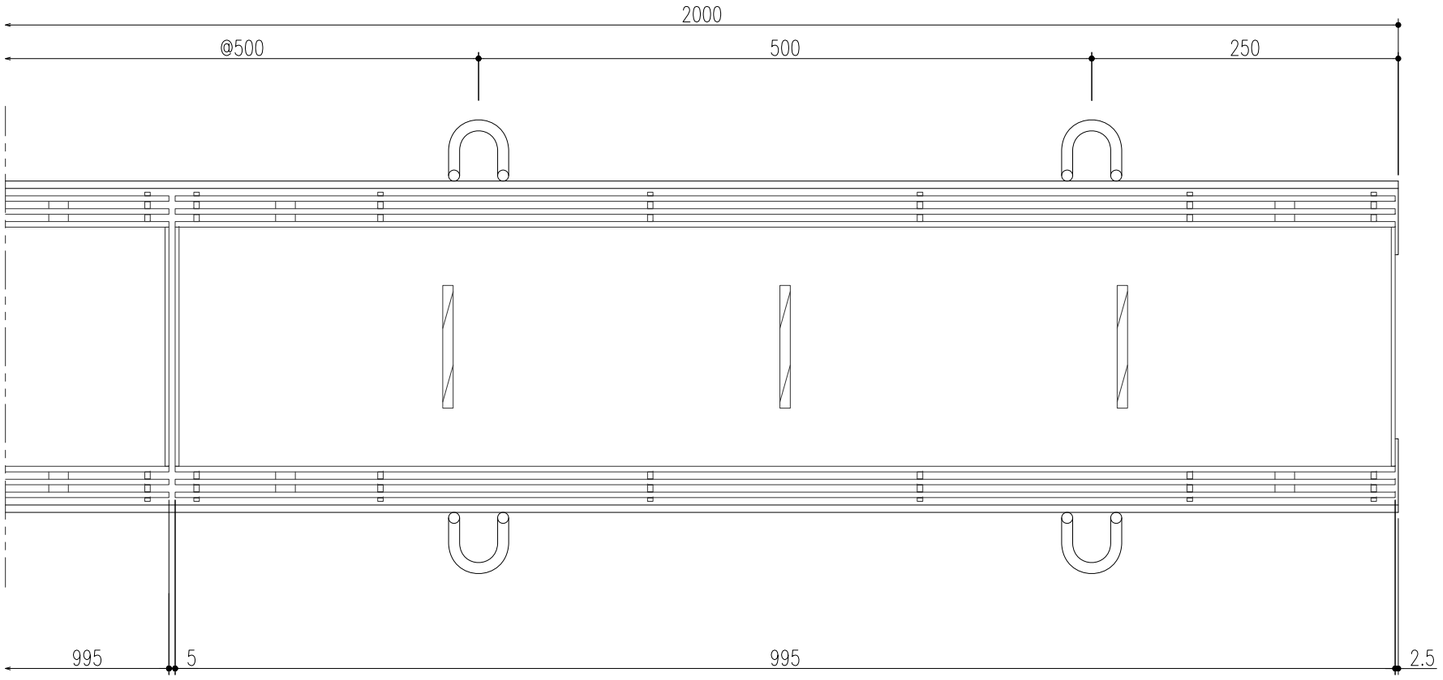

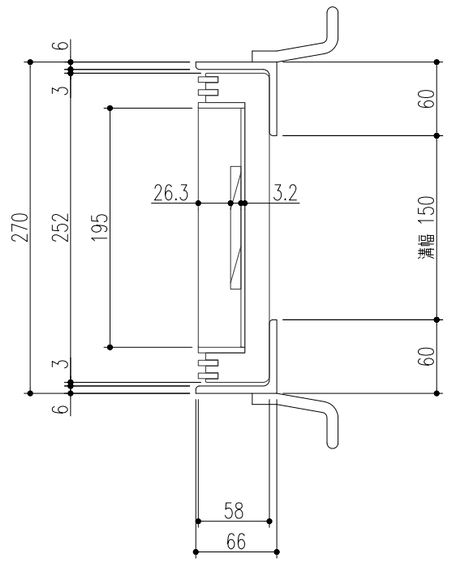

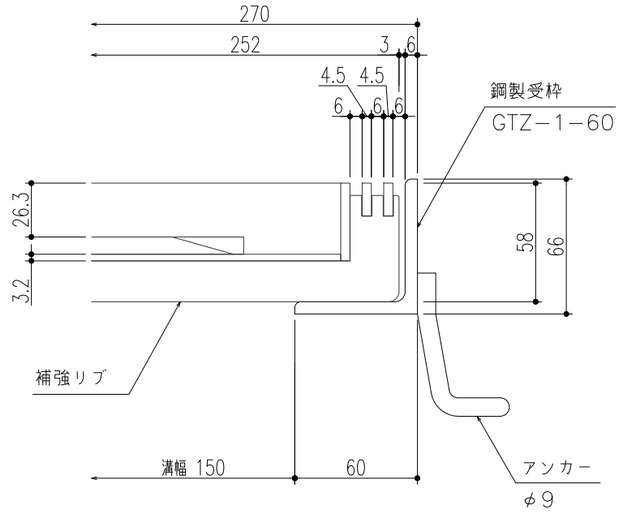

断面詳細図　S＝1／3

仕様

鋼製カラー舗装用溝蓋
TF－2－15
材質；SS400
表面処理；溶融亜鉛めっき

鋼製カラー舗装用受枠
GTZ－1－60
材質；SS400
表面処理；溶融亜鉛めっき

特記事項。。。指示なき製作基準は製品規格による。

記号	変更内容・理由	年月日	担当	承認
△				
△				
△1	仕様変更	'20.3.26	朱	近藤

第三角法		担当	年月日
	製図	西村	'07.7.6
	検図	西村	〃
	承認	川瀬	〃

尺度 1/5

名称	－
品名	鋼製カラー舗装用溝蓋 TF－2－15／GTZ－1－60

図番	BG7318K038－1
株式会社	中部コーポレーション