



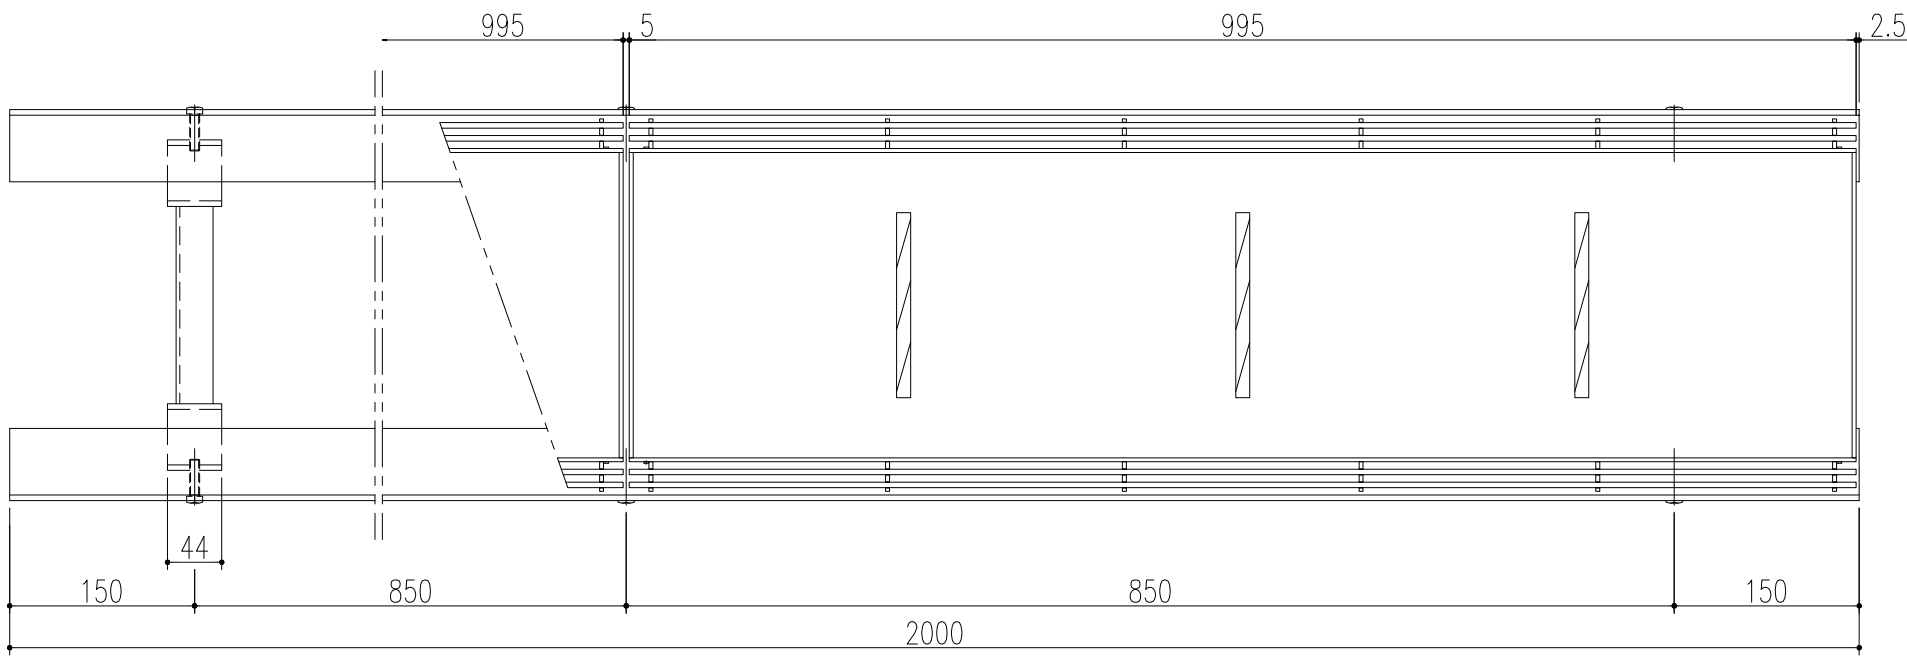

平面詳細図 S=1/6

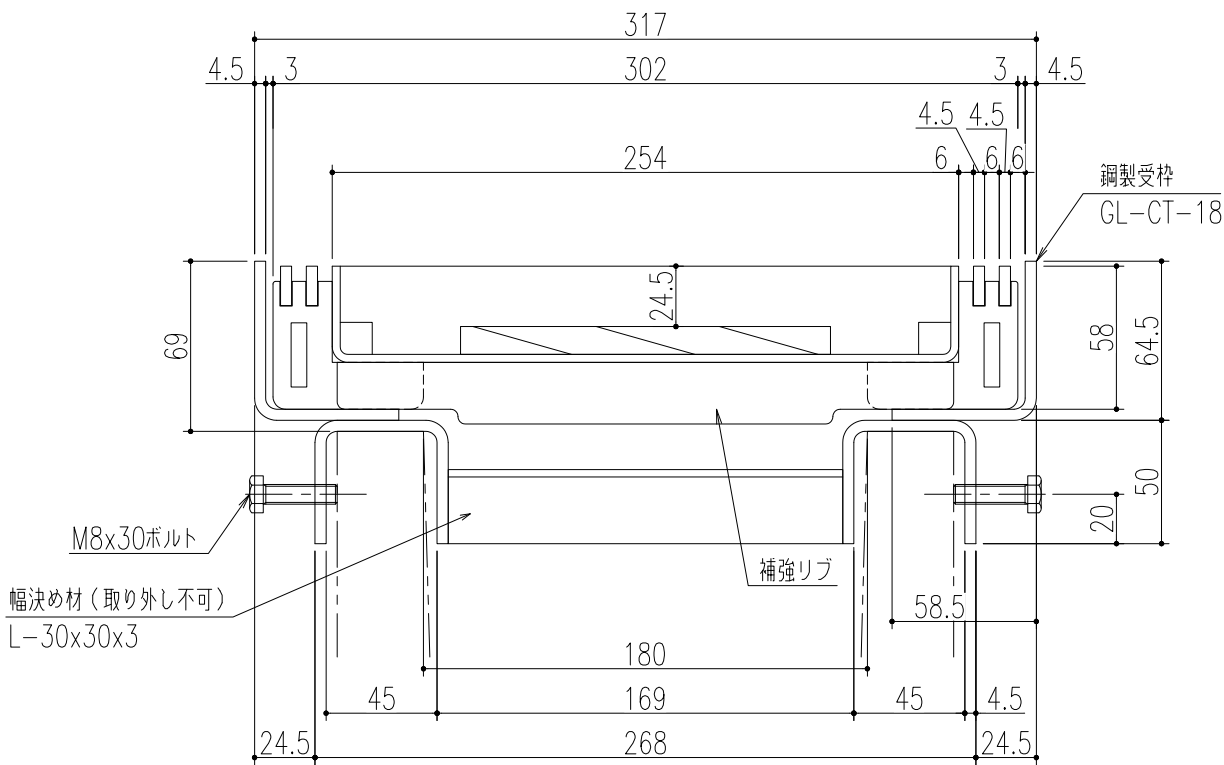

断面詳細図 S=1/3

仕様

- 鋼製カラー舗装用溝蓋 TF-2-20U
- 材質；鋼製
- 表面処理；溶融亜鉛めっき
- 鋼製U字溝用受枠 GL-CT-18
- 材質；鋼製
- 表面処理；錆止め塗装 または
溶融亜鉛めっき
(ボルト類は電気めっき)

特記事項。。。指示なき製作基準は製品規格による。

※通常は車が乗らない場所でご使用ください。
※幅決め材は取り外し不可です。
※U字溝上部と受枠下部の隙間は
コンクリート等で埋めてください。
※六角ボルトはコンクリート等で
確実に固定してください。

△5	幅決め材位置変更	'24.12.13	後藤	近藤	第三 角 法	製 図	担 当	年 月 日	尺 度	名 称	JIS U型側溝180用 適用荷重 T-2用	図 番	BP3318K082-5
△4	仕様変更	'24.7.22	小森	近藤									
△3	更新	'23.8.30	朱	後藤									
△2	仕様変更	'20.3.30	小森	近藤									
△1	受枠天端からU字溝天端の寸法追加	'19.7.31	加藤	後藤									
記 号	変更内容・理由	年 月 日	担 当	承 認	承 認	小野	〃			品 名	銅製カラー舗装用溝蓋 銅製U字溝用受枠	株式会社 中部コーポレーション	

特記事項。。。指示なき製作基準は製品規格による。

