

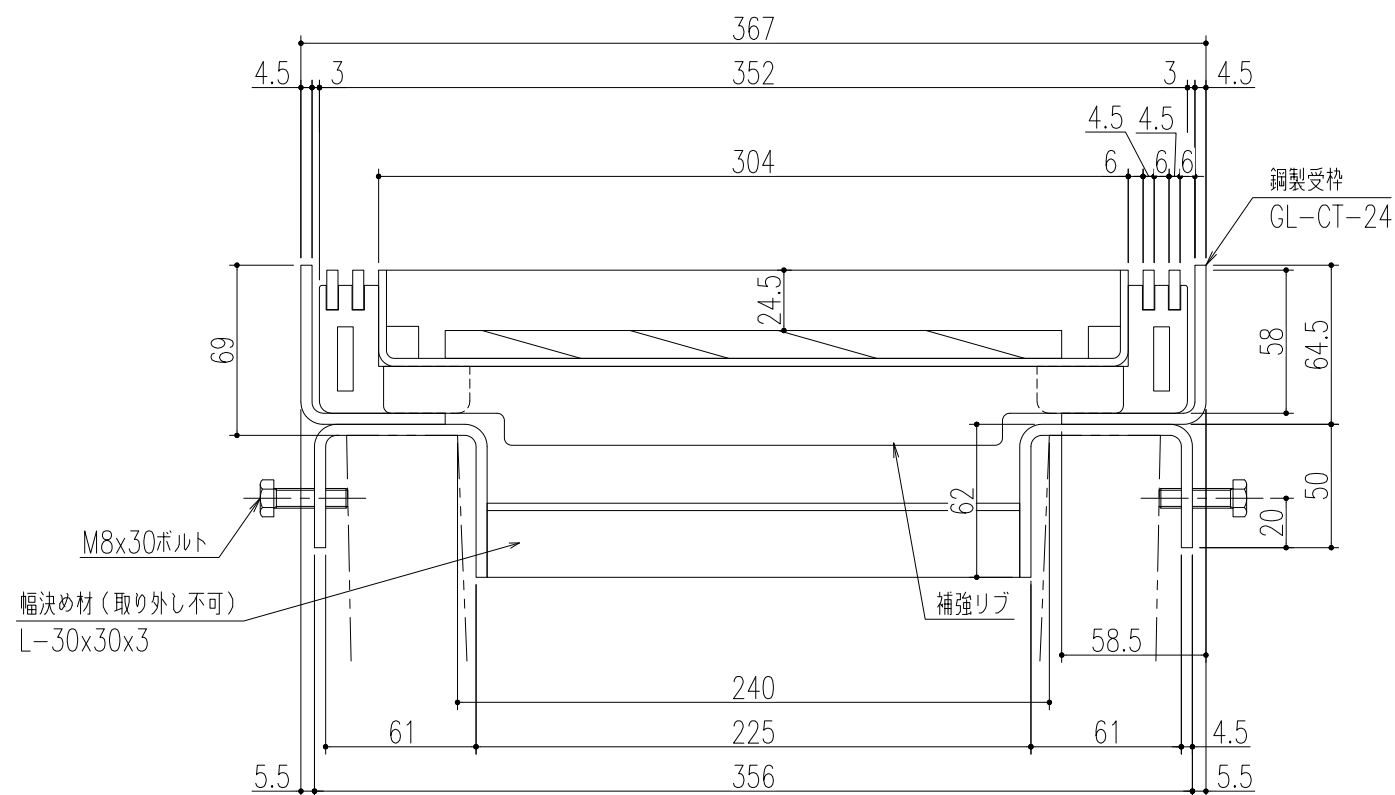


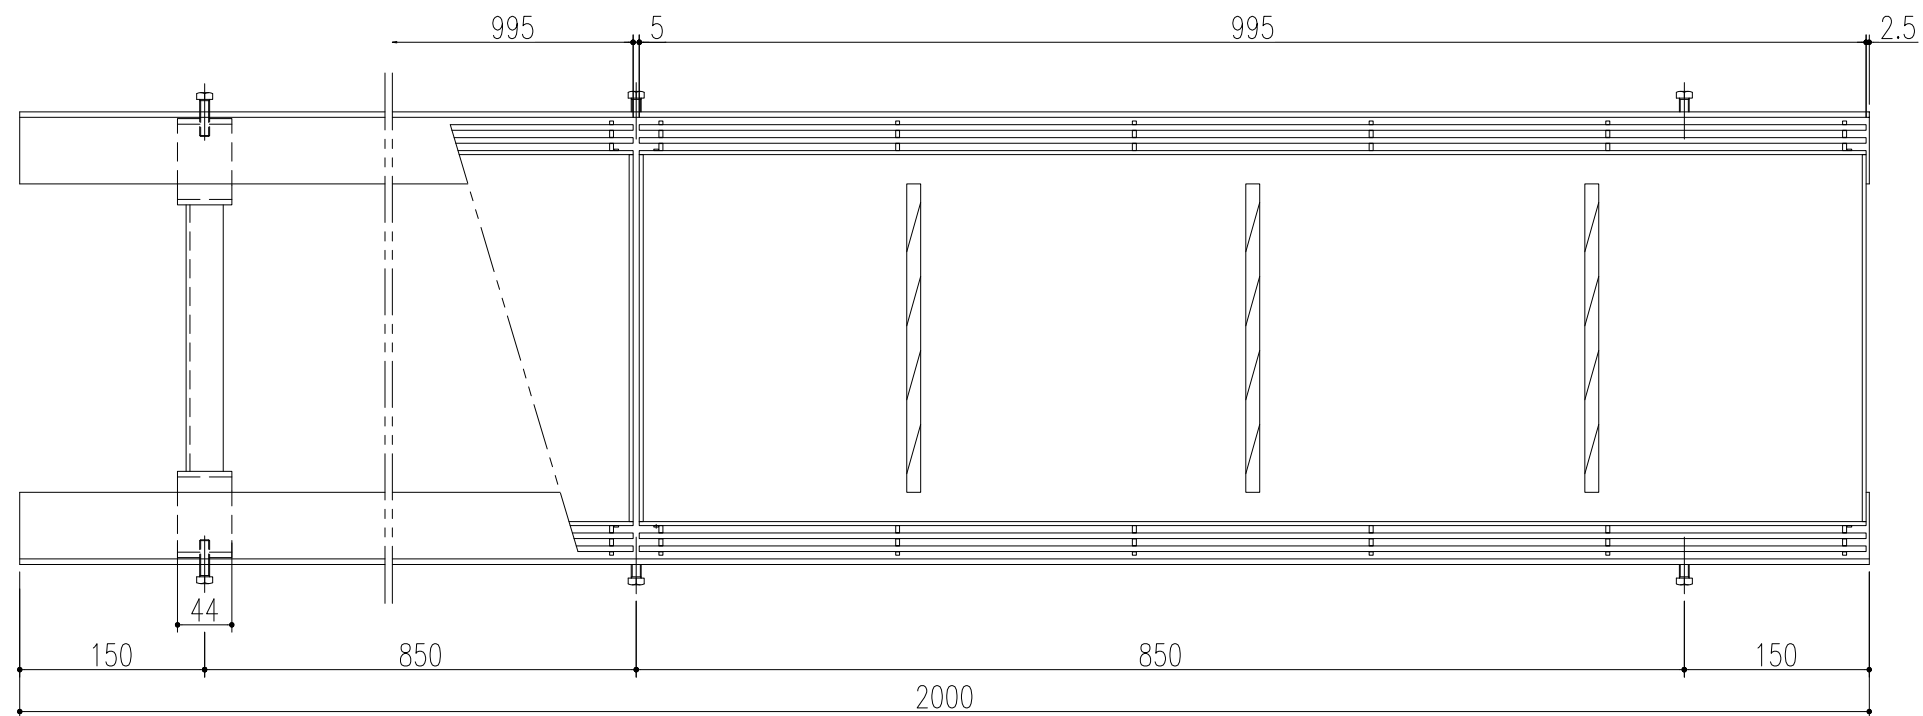


- ※通常は車が乗らない場所でご使用ください。
- ※幅決め材は取り外し不可です。
- ※U字溝上部と受枠下部の隙間は
コンクリート等で埋めてください。
- ※六角ボルトはコンクリート等で
確実に固定してください。

△5	幅決め材位置変更	'24.12.13	後藤	近藤
△4	仕様変更	'24.7.22	小森	近藤
△3	更新	'23.8.30	朱	後藤
△2	仕様変更	'20.3.30	小森	近藤
△1	受枠天端からU字溝天端の寸法追加	'19.7.31	加藤	後藤
記 号	変 更 内 容 ・ 理 由	年 月 日	担 当	承 認

第三 角 法	製 図	西村	'16.3.17	1/6	名 称	JIS U型側溝240用 適用荷重 T-2用	図 番	BP3318K083-5
	検 図				品 名	銅製カラー舗装用溝蓋 銅製U字溝用受枠	株式会社 中部コーポレーション	
	承認	小野	〃					

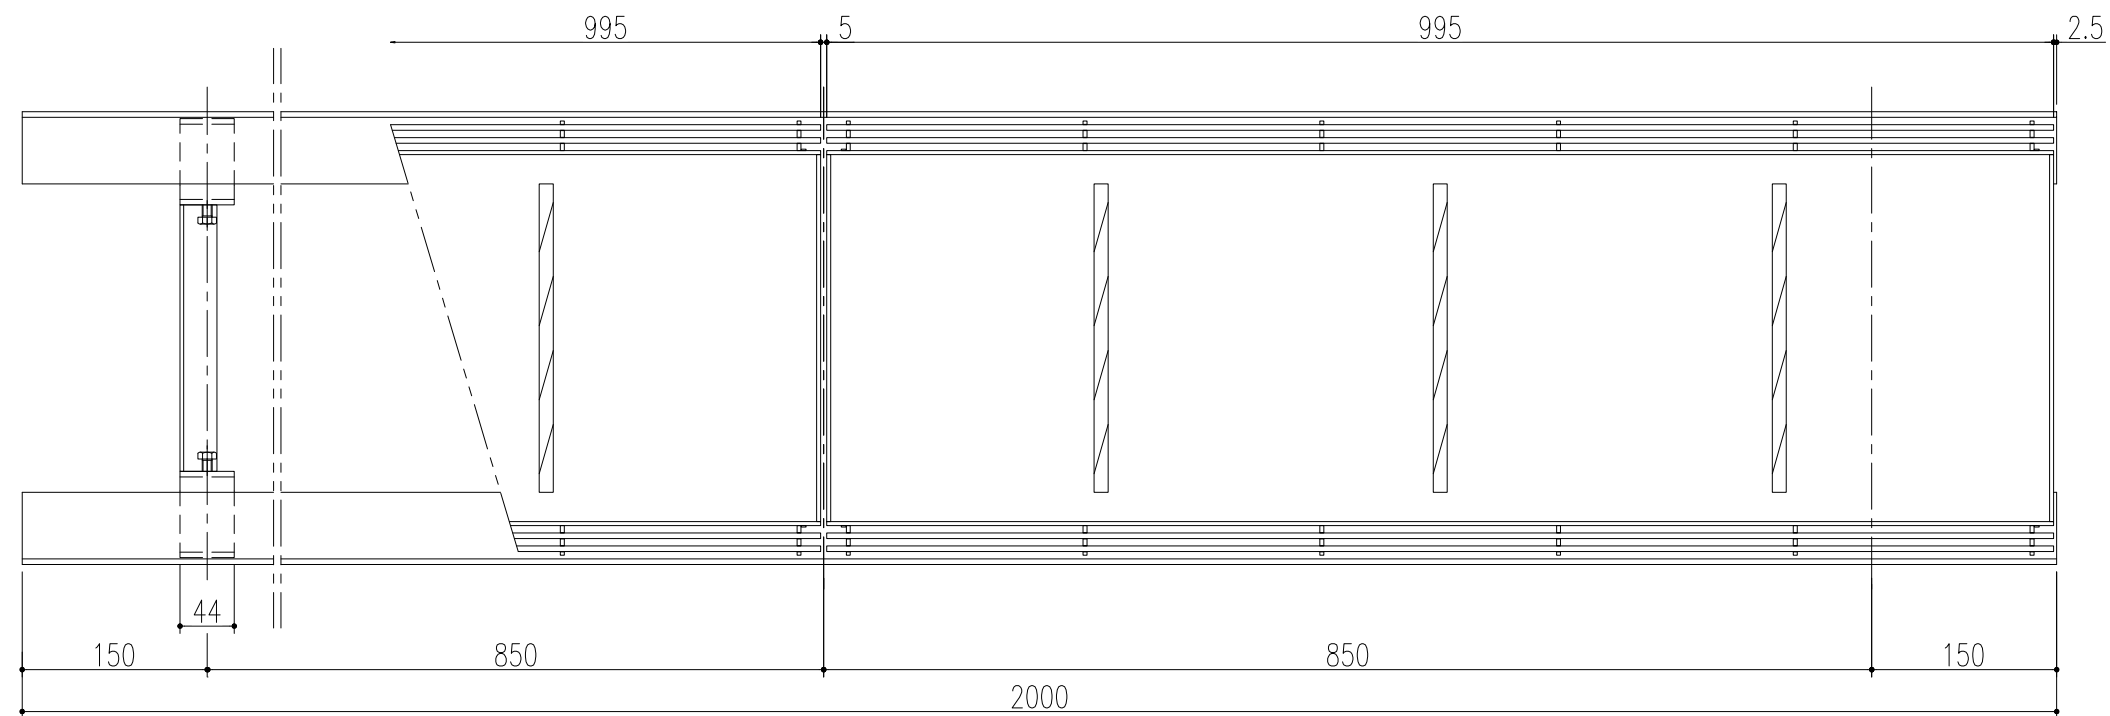

平面詳細図 S=1/6

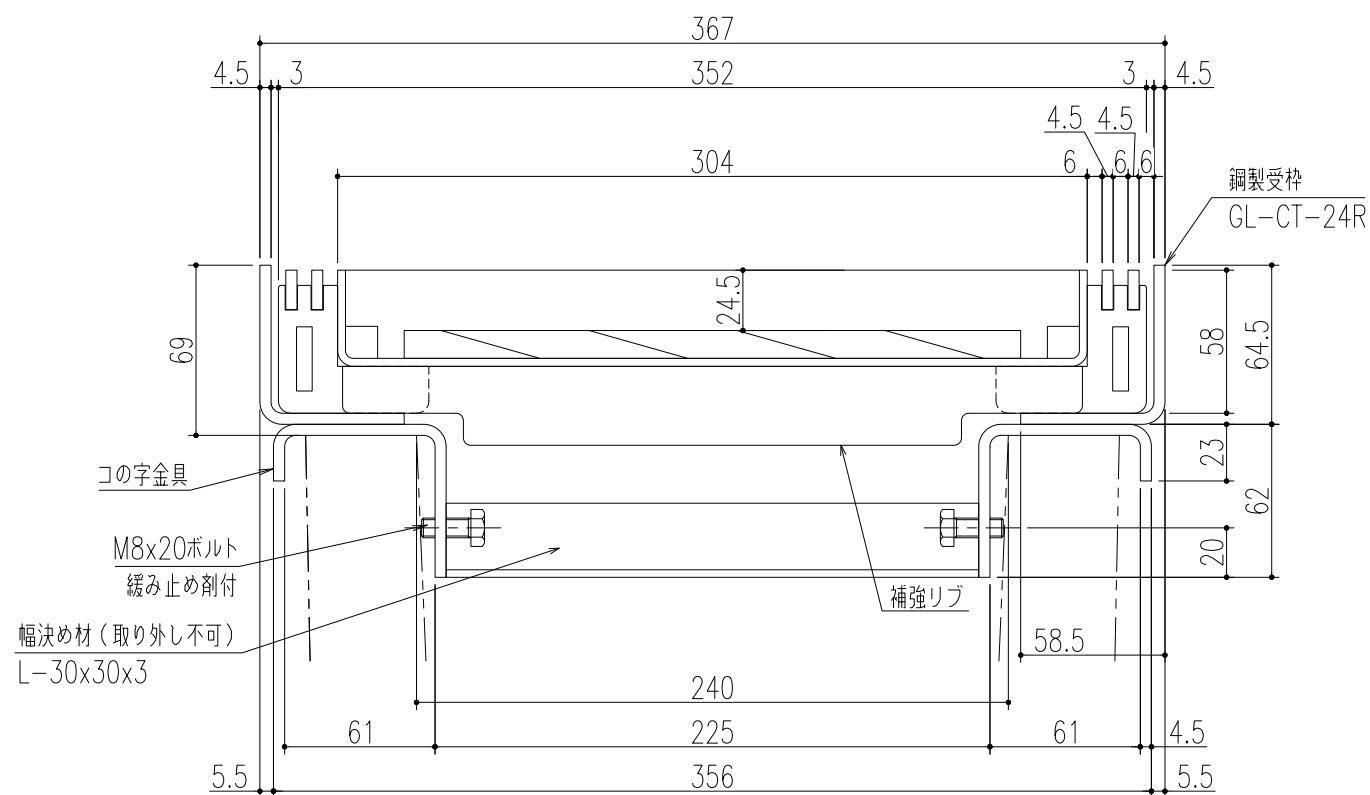

断面詳細図 S=1/3

仕様

鋼製カラー舗装用溝蓋 TF-2-25U

材質：鋼製

表面处理：溶融亜鉛めっき

鋼製 U 字溝用受枠 GL-CT-24R

材質：鋼製

表面処理；錆止め塗装 または

溶融亜鉛めっき

(ボルト類は電気めっき)

(ボルト：緩み止め剤付)

特記事項。。。指示なき製作基準は製品規格による。

※通常は車が乗らない場所でご使用ください。

※幅決め材は取り外し不可です。

※U字溝上部と受枠下部の隙間は
コンクリート等で埋めてください。

※コの字金具はコンクリート等で

確実に固定してください。

					断面詳細図 S-17.5					(ボルト：緩み止め削付)				
					特記事項。。。指示なき製作基準は製品規格による。									
△5	幅決め材位置変更	'24.12.13	後藤	近藤	第三 角 法		担 当	年 月 日	尺 度	名 称	JIS U型側溝240用 適用荷重 T-2用	図 番	BR5318G330-5	
△4	仕様変更	'24.7.22	小森	近藤		製 図	後藤	'18.5.18	1/6		品 名			銅製カラー舗装用溝蓋 鋼製U字溝用受枠（締付ボルト内側仕様）
△3	更新	'23.8.30	朱	後藤		検 査								
△2	仕様変更	'20.3.30	小森	近藤		承 認	小野	〃						
△1	受枠天端からU字溝天端の寸法追加	'19.7.31	加藤	後藤										
記 号	変更内容・理由	年 月 日	担 当	承 認									株式会社 中部コーポレーション	