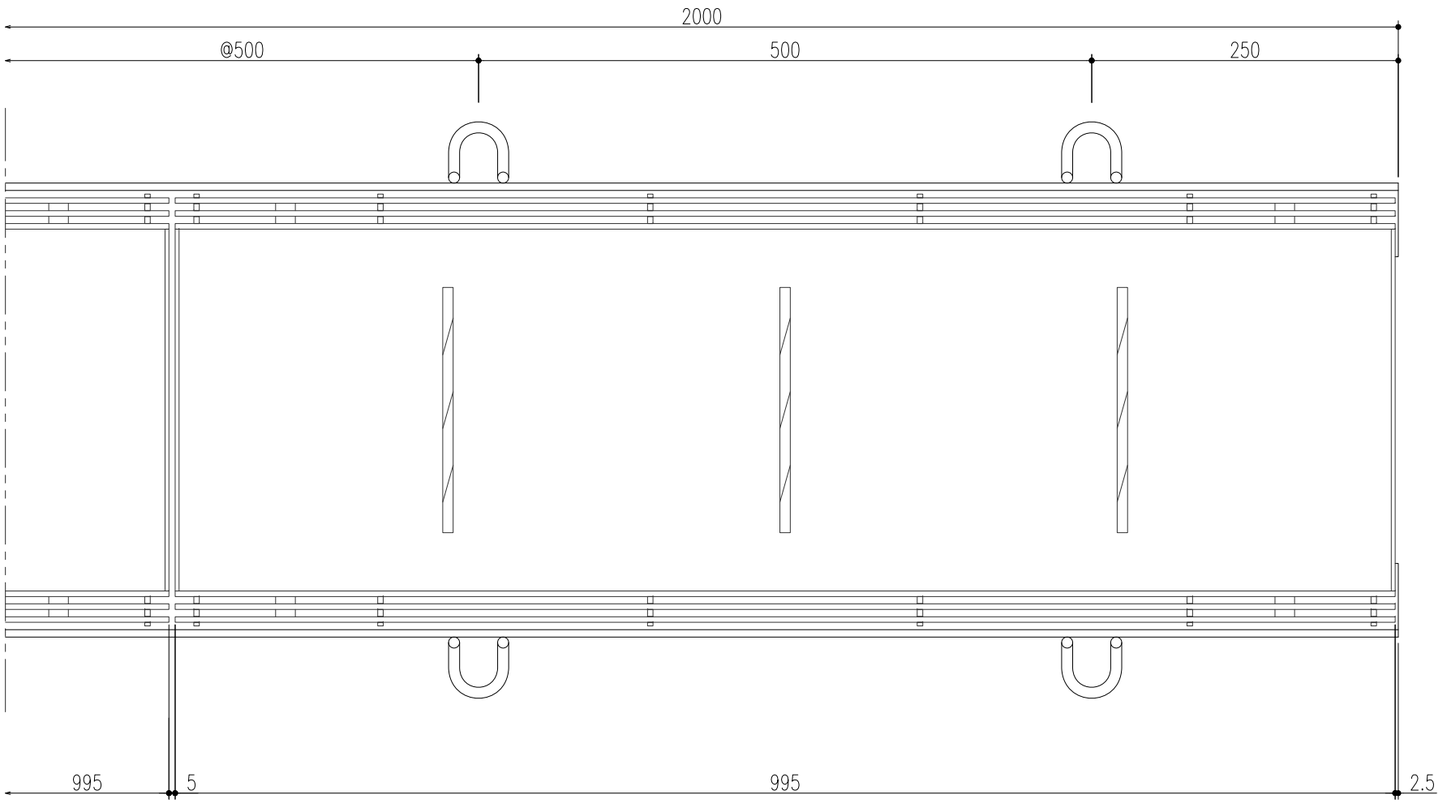

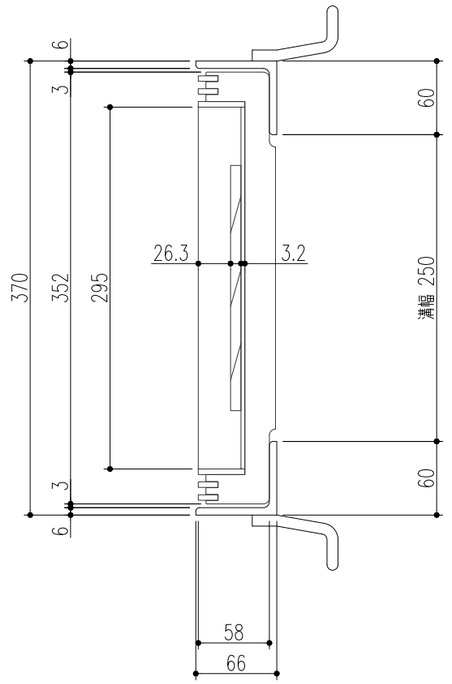

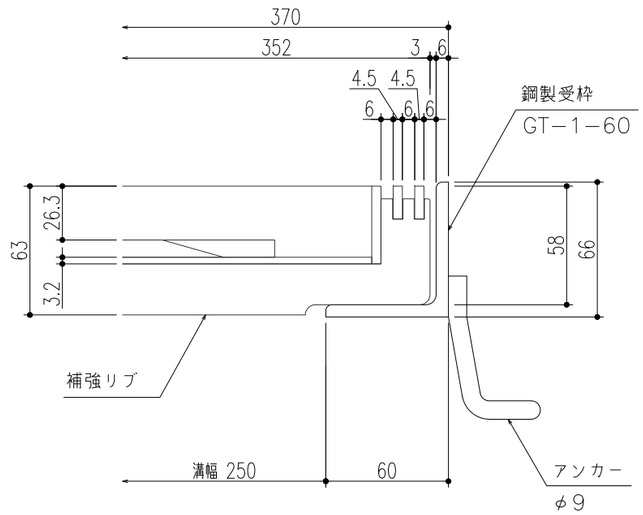

断面詳細図　S＝1／3

仕様

鋼製カラー舗装用溝蓋
TF−2−25
材質；SS400
表面処理；溶融亜鉛めっき

鋼製カラー舗装用受枠
GT−1−60
材質；SS400
表面処理；錆止め塗装

特記事項。。。指示なき製作基準は製品規格による。

記号	変更内容・理由	年月日	担当	承認
△				
△				
①	仕様変更	'20.3.26	朱	近藤

第三角法

	担当	年月日
製図	西村	'08.1.30
検図	西村	〃
承認	川瀬	〃

尺度 1/5

名称	−
品名	鋼製カラー舗装用溝蓋 TF−2−25 / GT−1−60

図番	BH1318K167−1
	株式会社 中部コーポレーション