



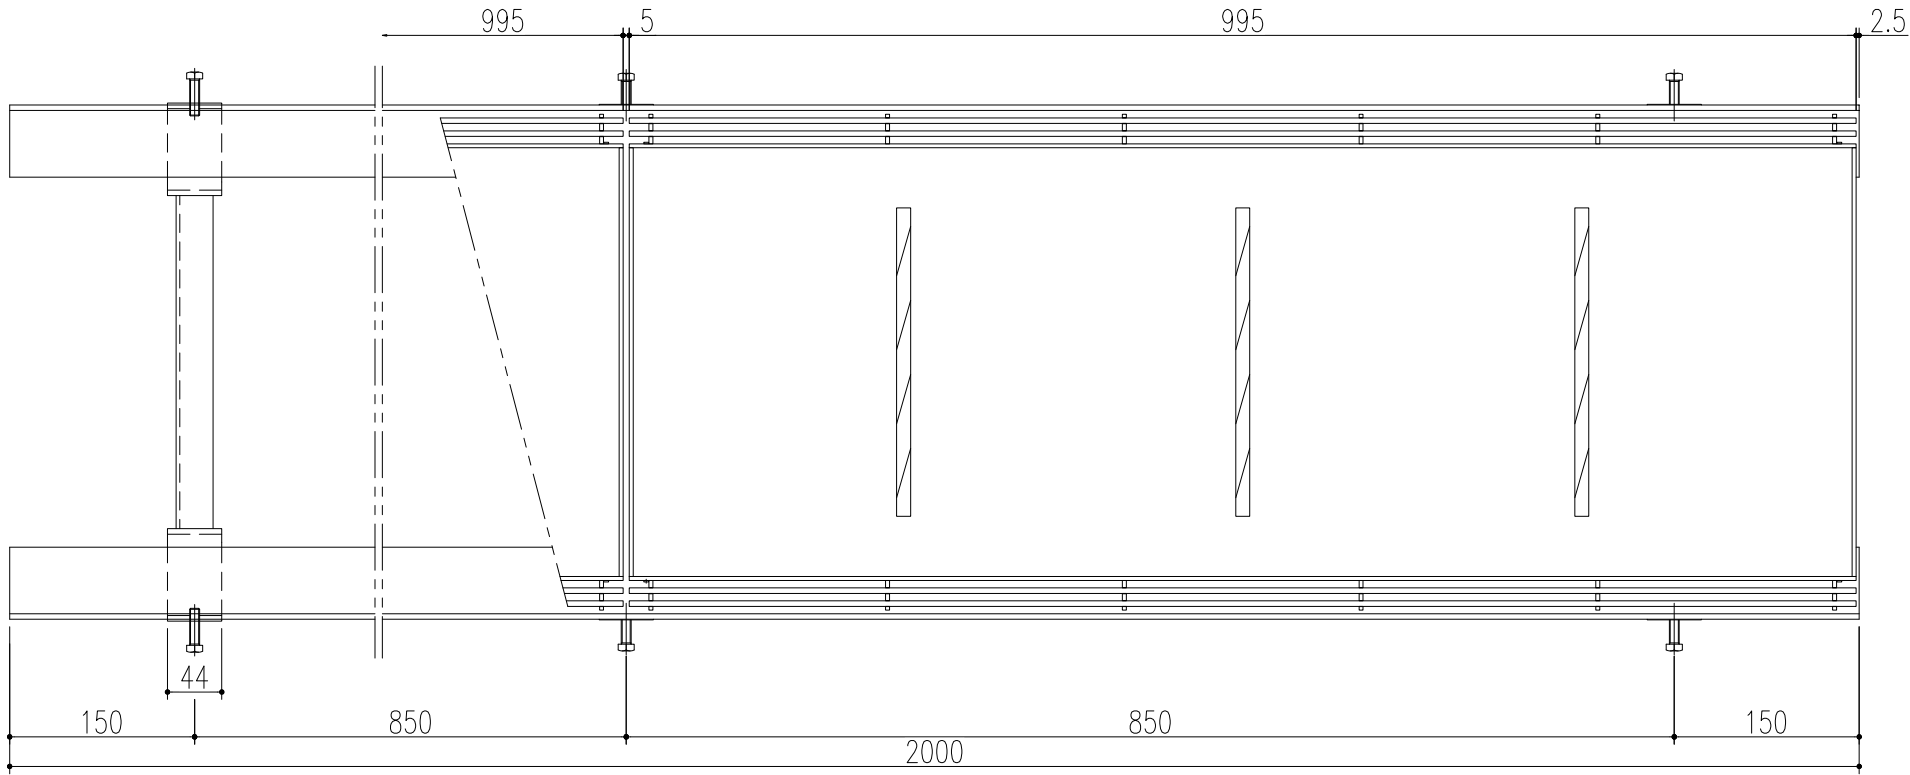

平面詳細図 S=1/6

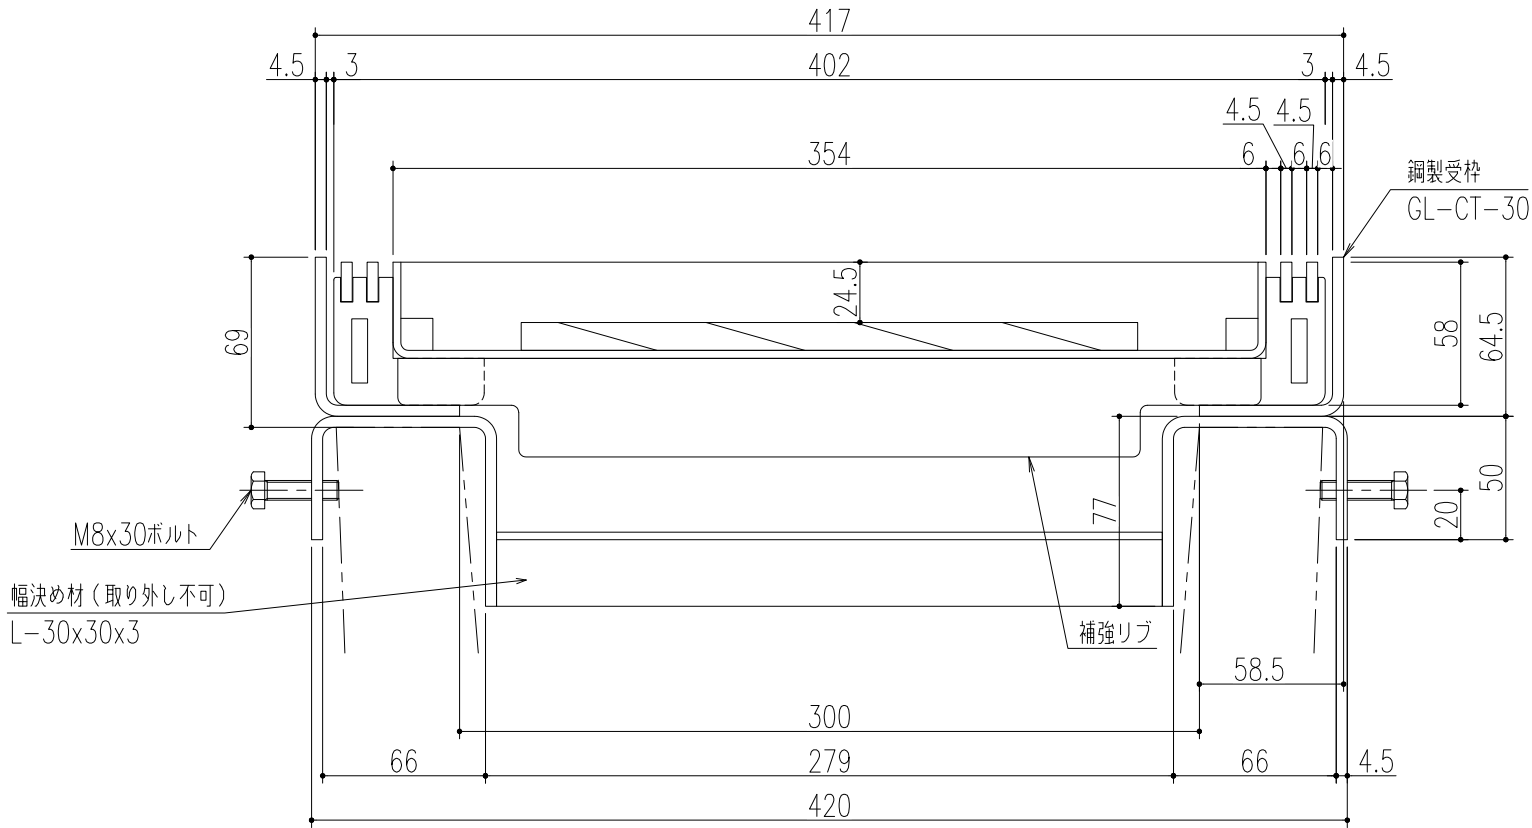

仕様

- 鋼製カラー舗装用溝蓋 TF-2-30U
- 材質；鋼製
- 表面処理；溶融亜鉛めっき
- 鋼製U字溝用受枠 GL-CT-30
- 材質；鋼製
- 表面処理；錆止め塗装 または
溶融亜鉛めっき
(ボルト類は電気めっき)

※通常は車が乗らない場所でご使用ください。
※幅決め材は取り外し不可です。
※U字溝上部と受枠下部の隙間は
コンクリート等で埋めてください。
※六角ボルトはコンクリート等で
確実に固定してください。

△5	幅決め材位置変更	’24.12.13	後藤	近藤
△4	仕様変更	’24.7.22	小森	近藤
△3	更新	’23.8.30	朱	後藤
△2	仕様変更	’20.3.30	小森	近藤
△1	受枠天端からU字溝天端の寸法追加	’19.7.31	加藤	後藤
記号	変更内容・理由	年月日	担当	承認

断面詳細図 S=1/3

特記事項。。。指示なき製作基準は製品規格による。

③	更新	'23.8.30	朱	後藤	第三 角 法		担 当	年 月 日	尺 度	名 称 品 名	JIS U型側溝300用 適用荷重 T-2用 銅製カラー舗装用溝蓋 銅製U字溝用受枠	図 番	BP3318K084-5 株式会社 中部コーポレーション
②	仕様変更	'20.3.30	小森	近藤		製 図	西村	'16.3.17	1/6				
①	受枠天端からU字溝天端の寸法追加	'19.7.31	加藤	後藤		検 図							
記 号	変更内容・理由	年 月 日	担 当	承 認		承 認	小野	〃					

