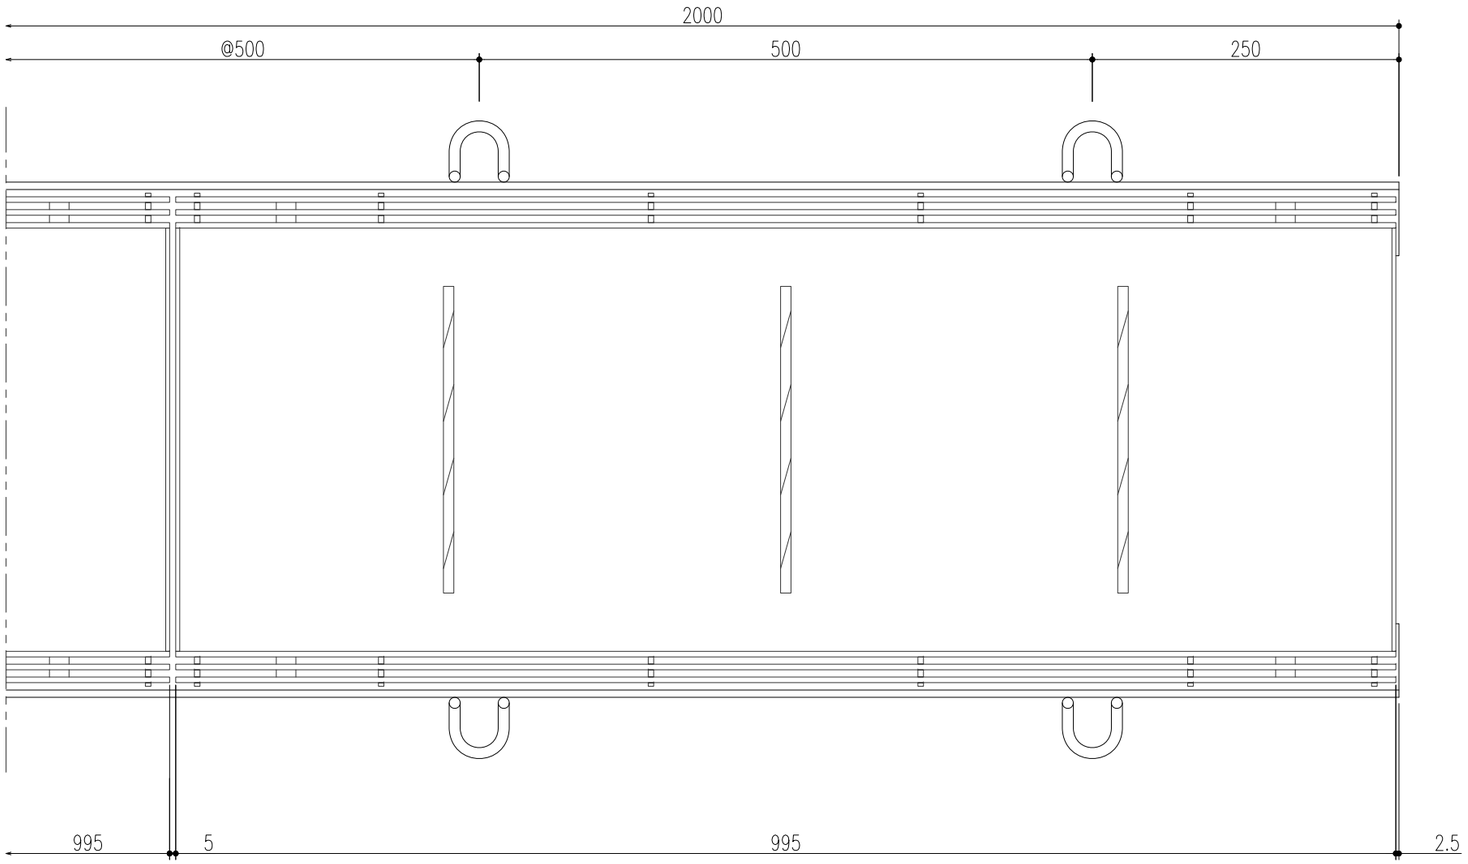

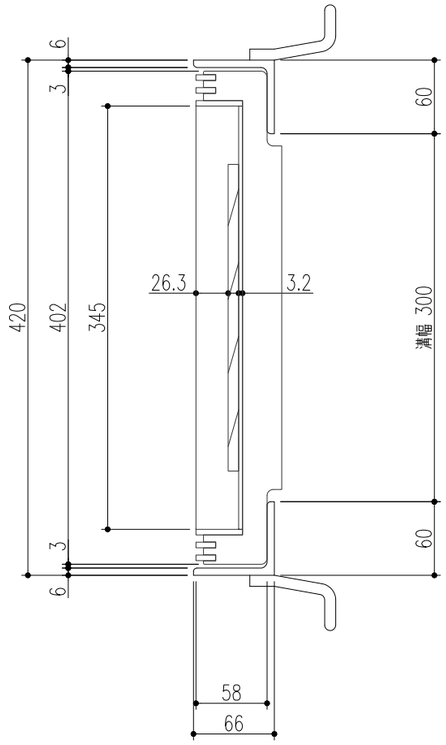

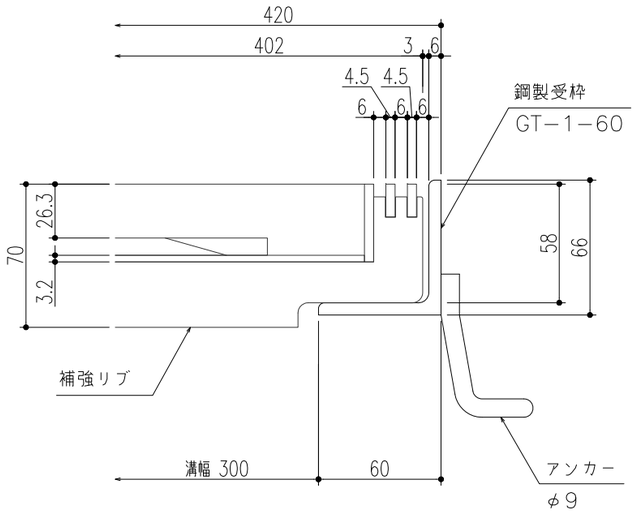

断面詳細図　S＝1／3

仕様

鋼製カラー舗装用溝蓋
TF−2−30
材質；SS400
表面処理；溶融亜鉛めっき

鋼製カラー舗装用受枠
GT−1−60
材質；SS400
表面処理；錆止め塗装

特記事項。。。指示なき製作基準は製品規格による。

記号	変更内容。理由	年月日	担当	承認
△				
△				
①	仕様変更	'20.3.26	朱	近藤

第三角法		担当	年月日
	製図	西村	'16.12.15
	検図	西村	〃
	承認	川瀬	〃

尺度 1/5

名称		図番	BPC318K105−1
品名	鋼製カラー舗装用溝蓋 TF−2−30 / GT−1−60	株式会社 中部コーポレーション	