
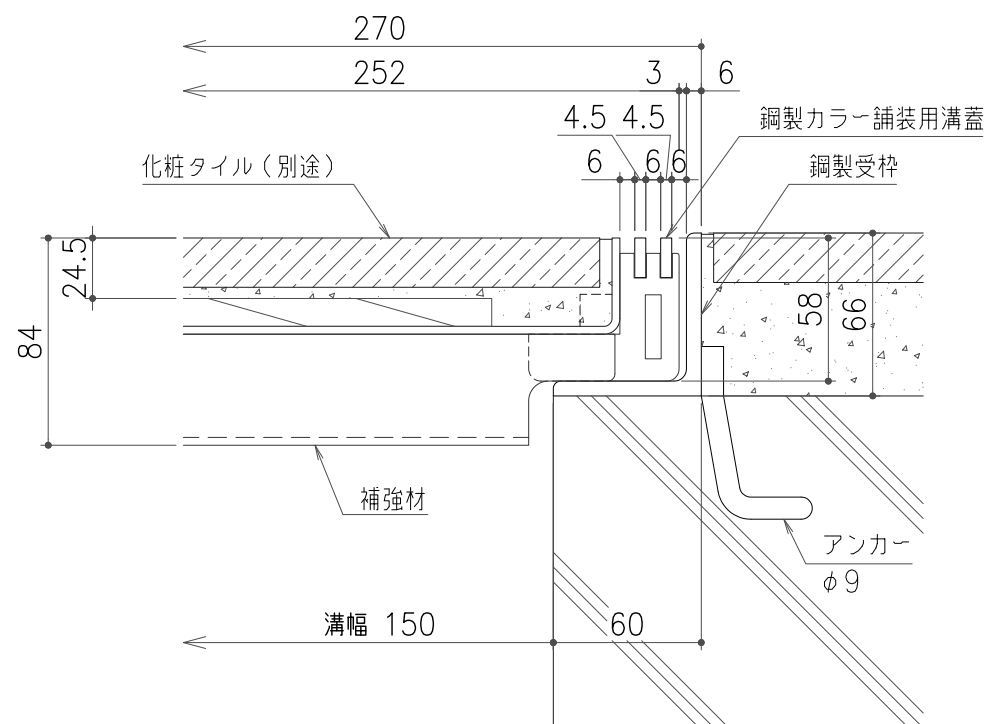
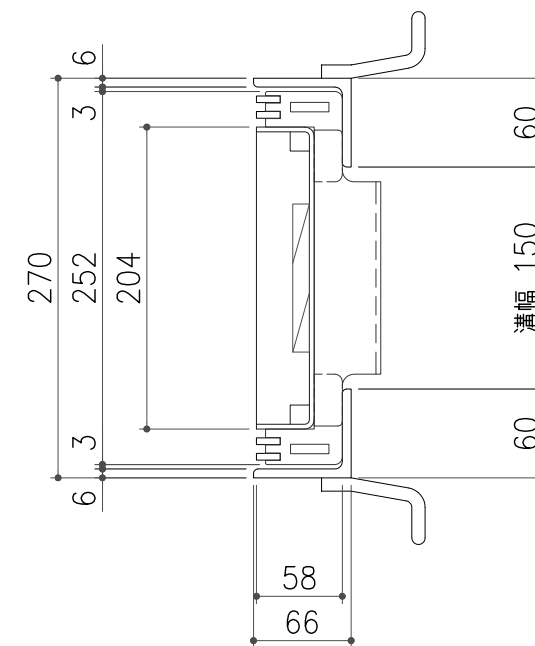


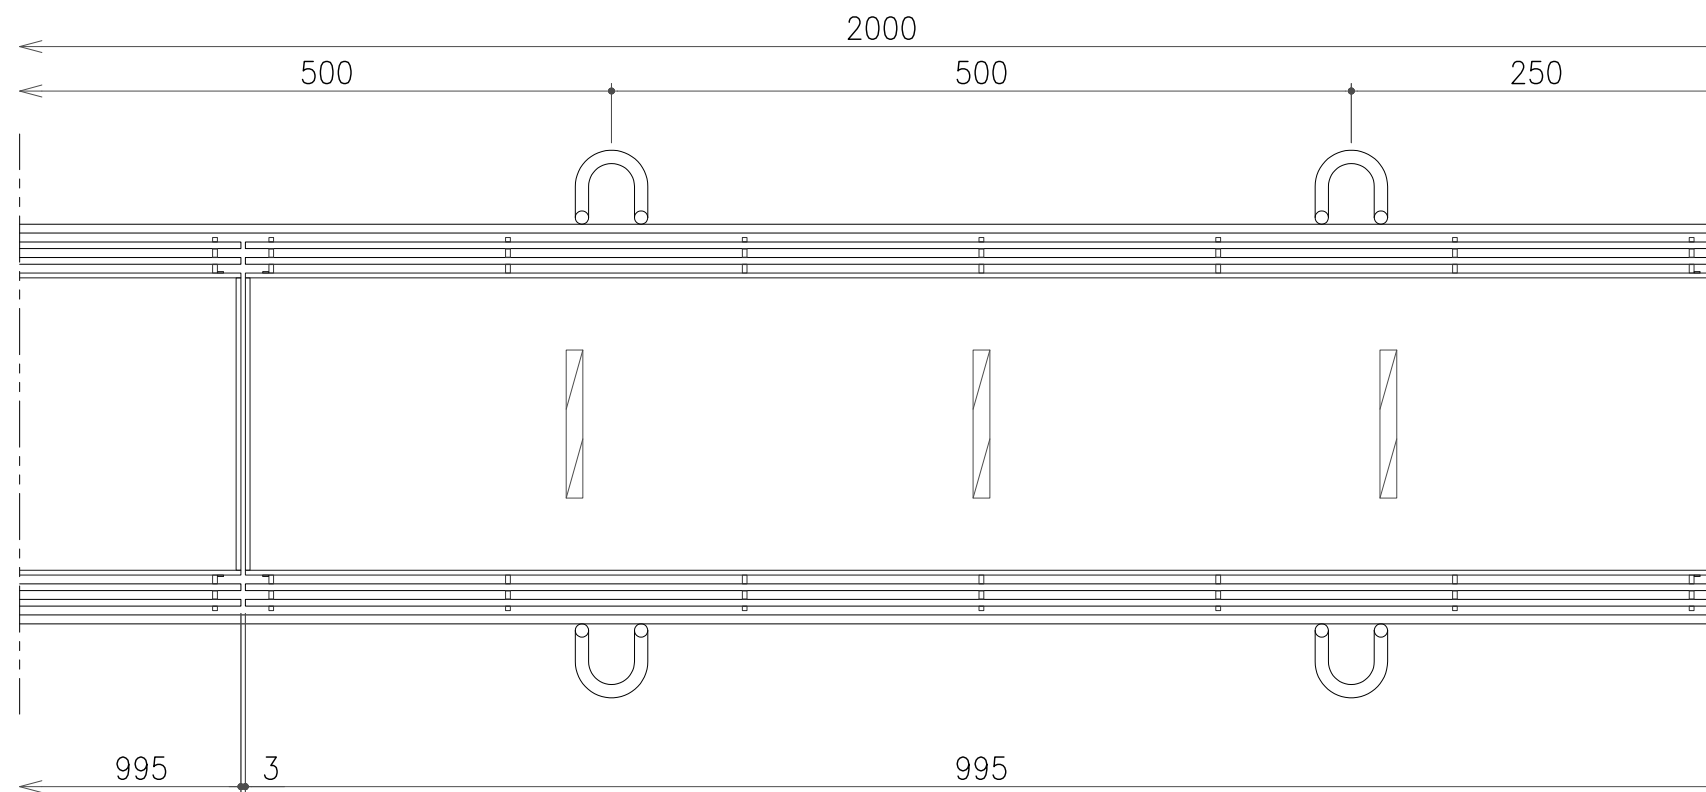

断面詳細図 S=1/3

仕様

- 鋼製カラー舗装用溝蓋
TF-20-15
材質；鋼製
表面处理；溶融亜鉛めっき
- 鋼製受枠
GT-1-60、(GTZ-1-60)
材質；SS400
表面处理；錆止塗装、(溶融亜鉛めっき)

△					第三 角 法	担 当	年 月 日	尺 度	名 称	鋼製カラー舗装用溝蓋 (T-20用)	図 番	DYB3180001
△						製 図	小森	'25.11.11	1/5			
△						検 図	小森	'25.11.11				
記 号	変更内容・理由	年 月 日	担 当	承 認		承 認	近藤	'25.11.11		TF-20-15 / GT-1-60、(GTZ-1-60)	株式会社 中部コーポレーション	