
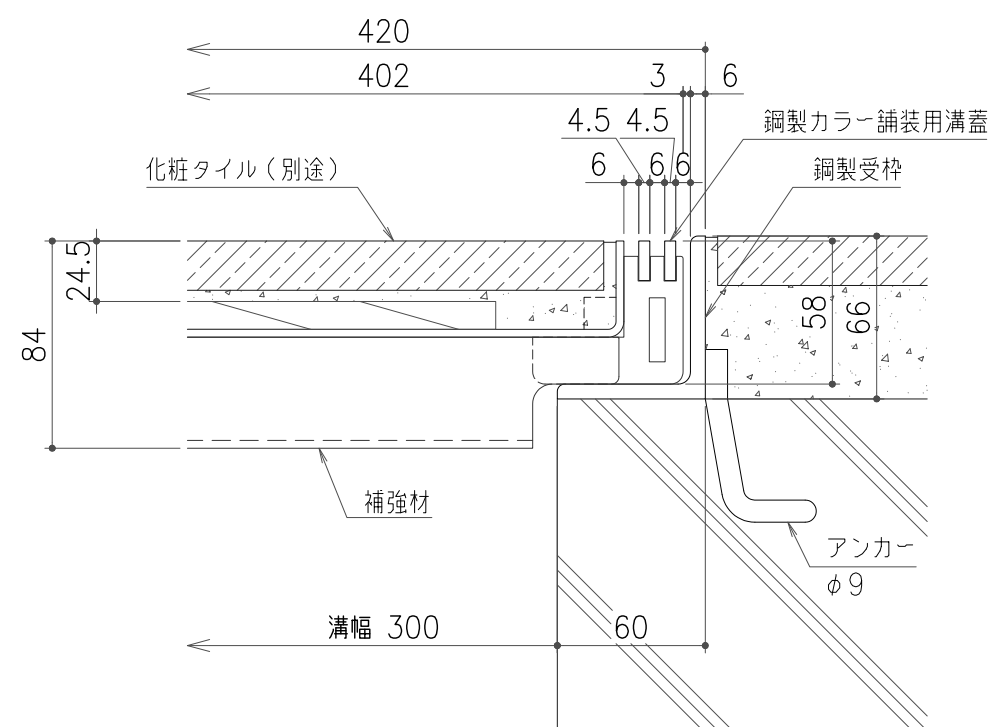
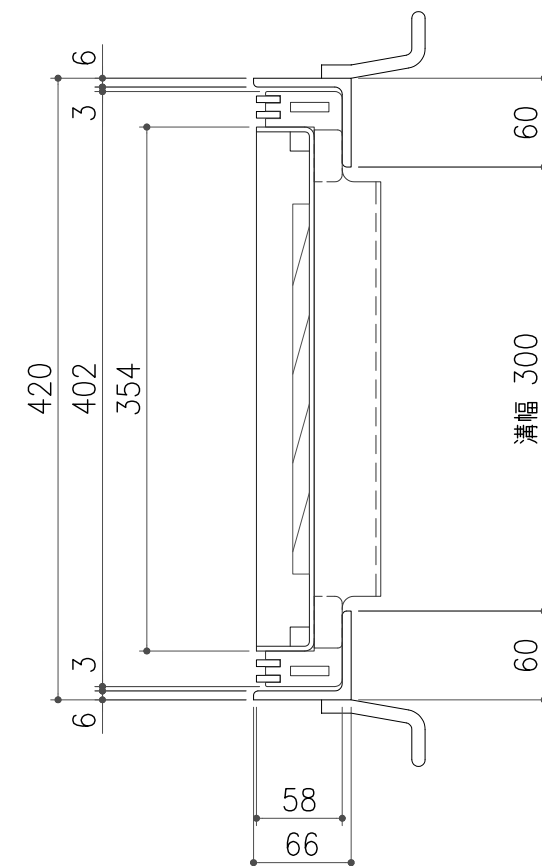


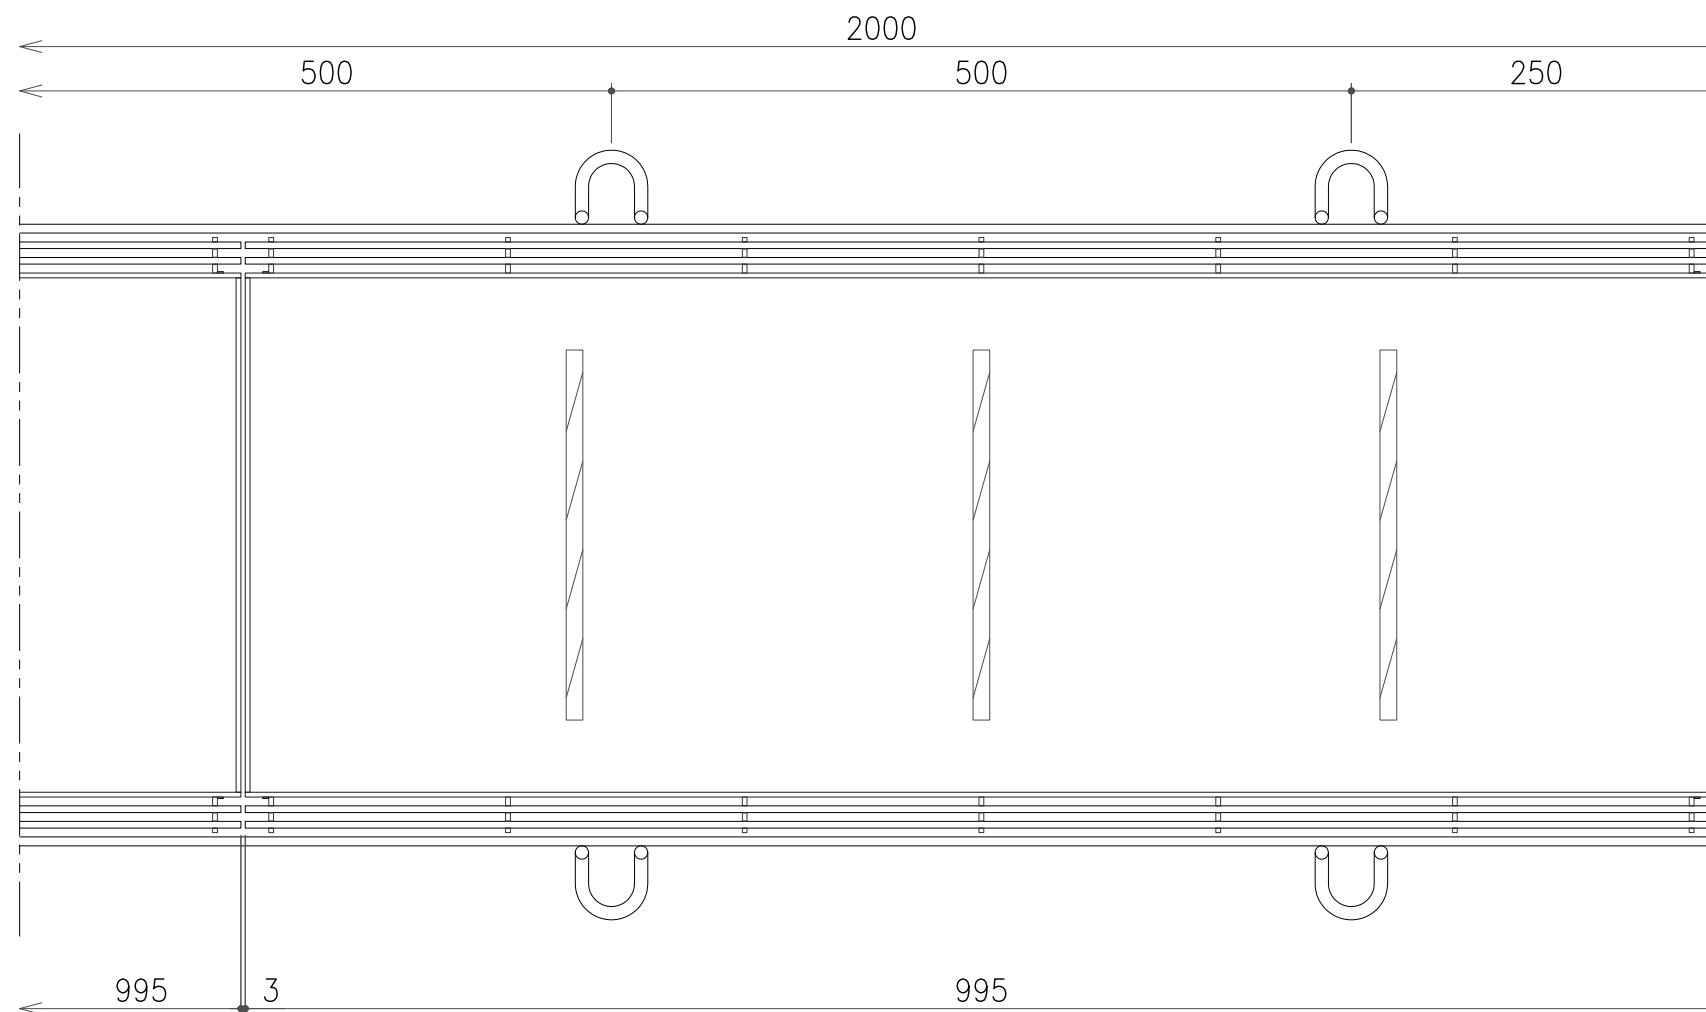

断面詳細図 S=1/3

仕様

- 鋼製カラー舗装用溝蓋
TF-20-30
材質；鋼製
表面处理；溶融亜鉛めっき
鋼製受枠
GT-1-60、(GTZ-1-60)
材質；SS400
表面处理；錆止塗装、(溶融亜鉛めっき)

△					第三 角 法		担 当	年 月 日	尺 度	名 称	鋼製カラー舗装用溝蓋（T-20用）	図 番	DYB3180004
△						製 図	小森	'25.11.11	1/5				
△						検 図	小森	'25.11.11					
記 号	変更内容・理由	年 月 日	担 当	承 認		承 認	近藤	'25.11.11		品 名	TF-20-30 /GT-1-60、（GTZ-1-60）	株式会社 中部コーポレーション	