


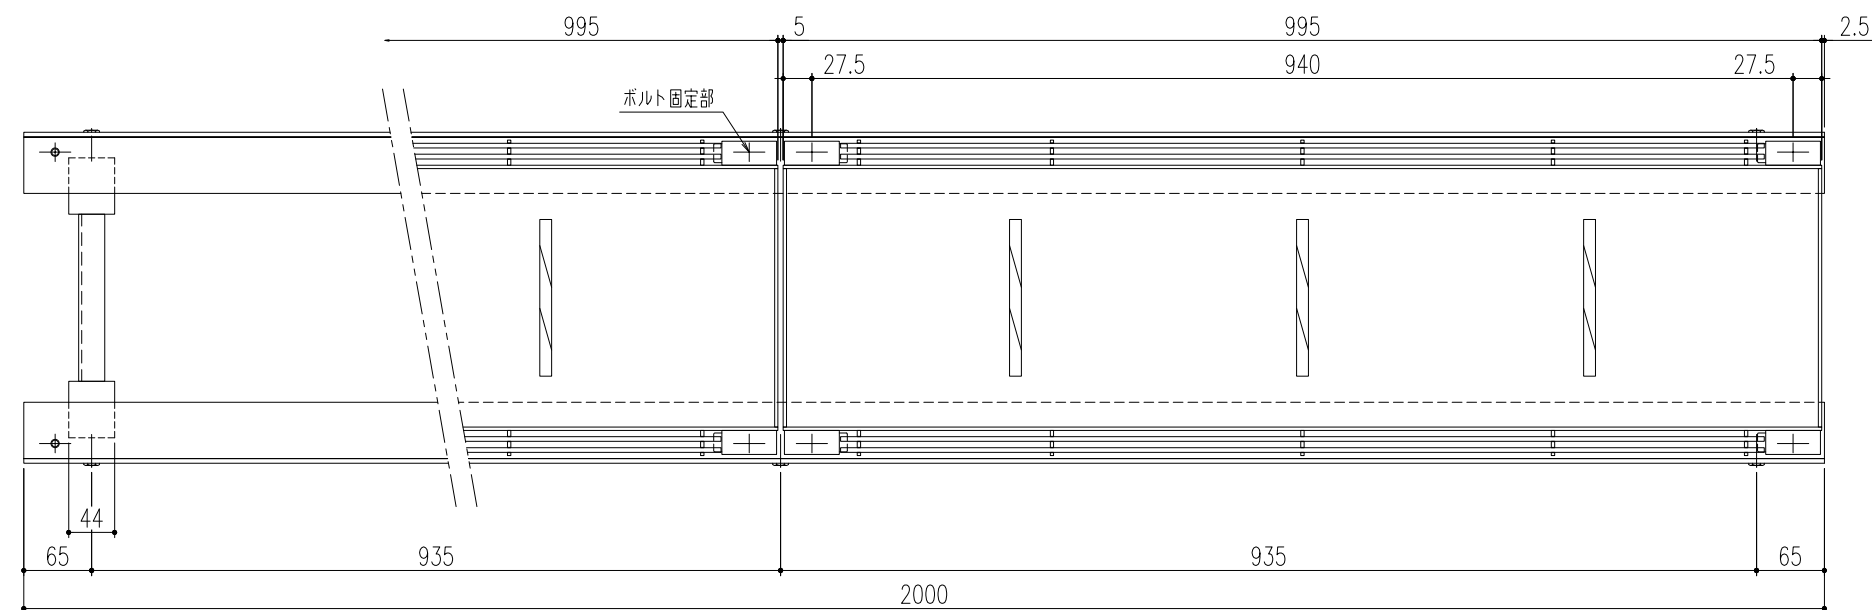

平面詳細図 S=1/5

仕 様

銅製ボルト 固定式カラー舗装用溝蓋

TFB-2-20U

材質:銅製

表面处理:溶融亜鉛めっき

鋼製U字溝用受枠


GL-CTB-18

材質:銅製


表面处理：鍍止塗装、（溶融亜鉛めっき）

固定部キャップ（4ヶ所/枚）

材質：SUS304

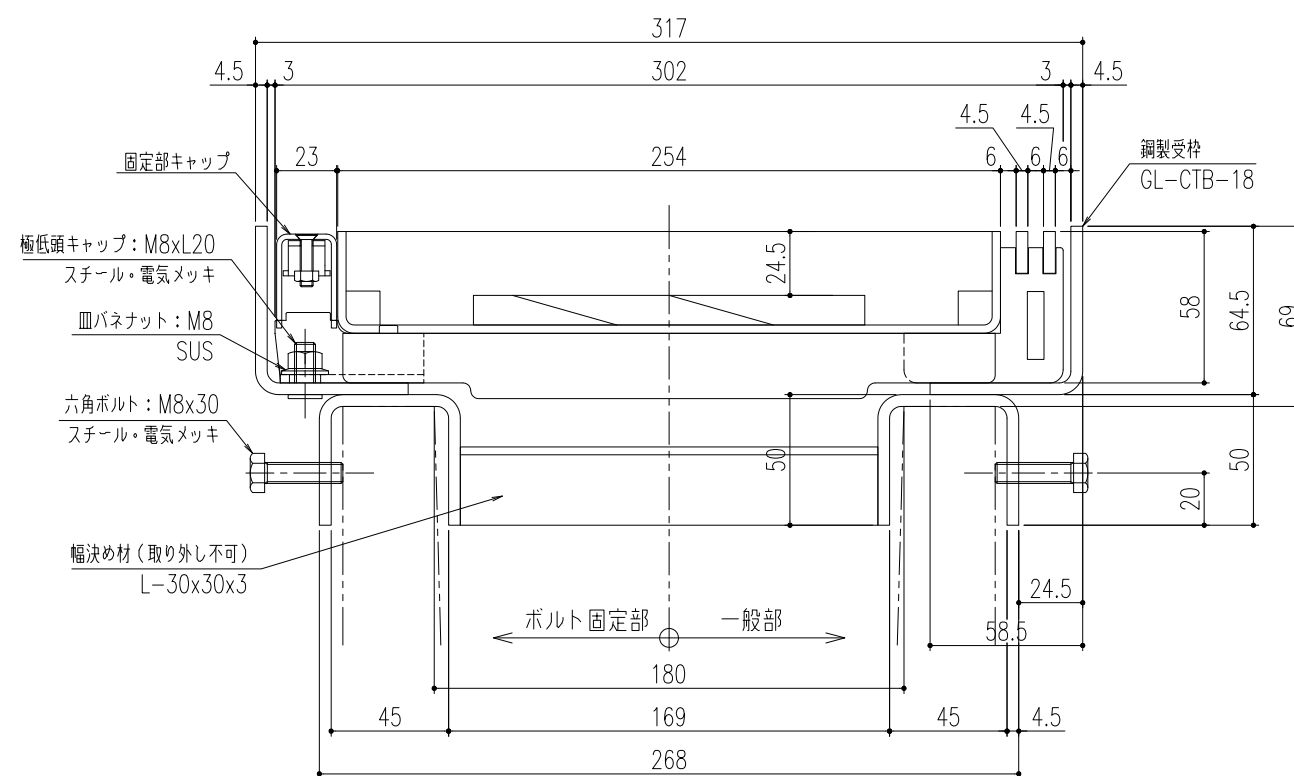

断面詳細図 S=1/2

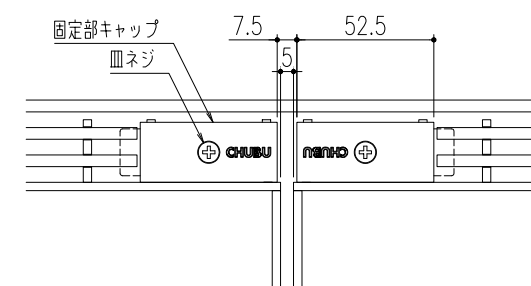

平面詳細図 (ボルト固定部) S=1/2

※通常は車が乗らない場所でご使用ください。

※幅決め材は取り外し不可です。

※U字溝上部と受枠下部の隙間はコンクリート等で埋めてください。

※六角ボルトはコンクリート等で確実に固定してください。

					第三 角 法		担 当	年 月 日	尺 度	名 称	銅製ボルト固定式カラー舗装用溝蓋 JIS U型側溝 180用受枠（締付ボルト外側仕様タイプ）	図 番	DZ62180012
							後藤	'26.6.2	1/5 (A2)				
							後藤	〃					
記 号	変更内容・理由	年 月 日	担 当	承 認			近藤	〃					

特記事項。。。指示なき製作基準は製品規格による。

