


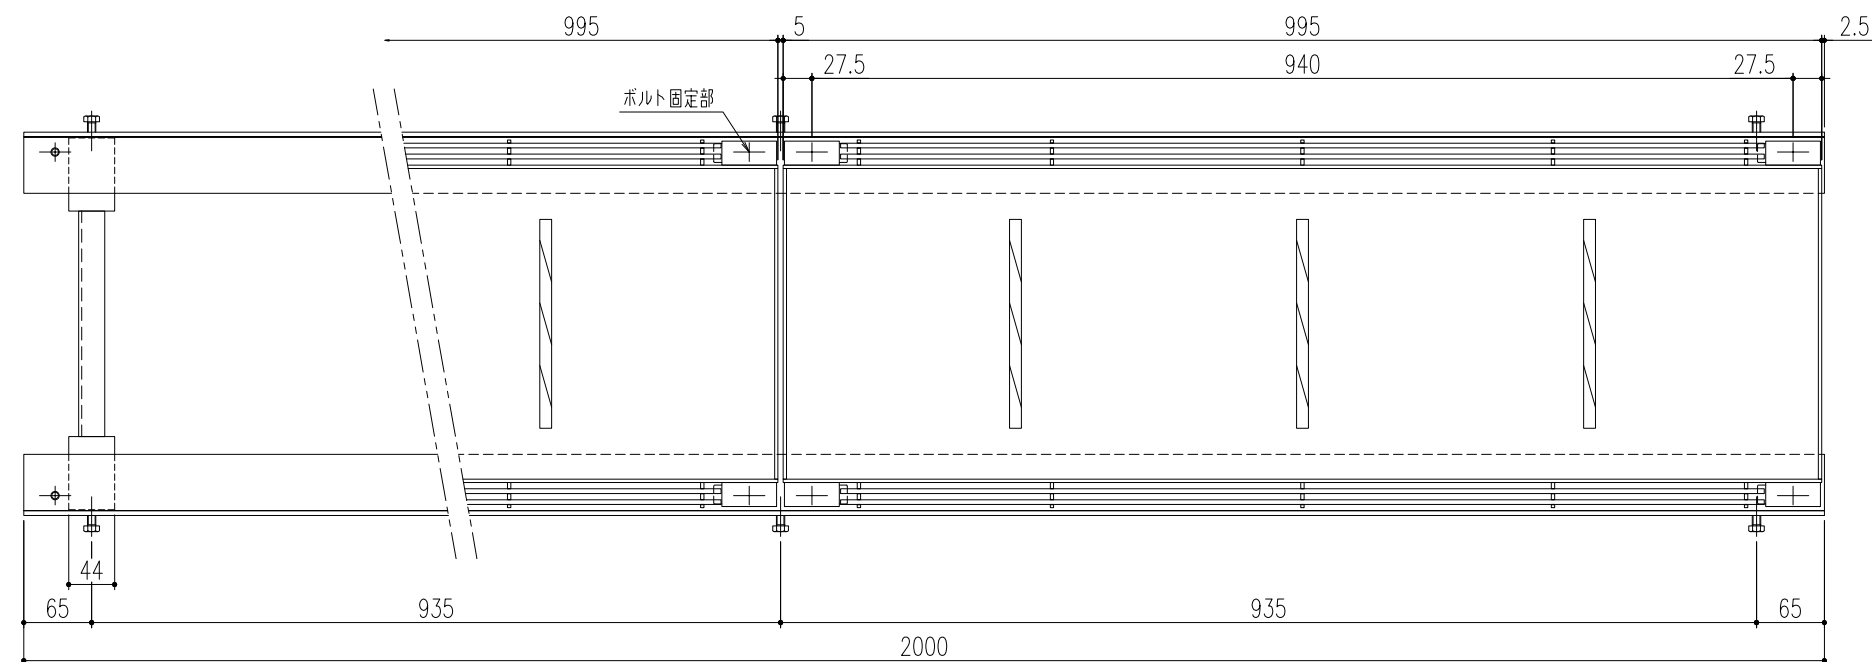

仕様

鋼製ボルト固定式カラー舗装用溝蓋

TFB-2-25U

材質;銅製

表面处理;溶融亜鉛めっき

鋼製U字溝用受枠



GL-CTB-24

材質:銅製

表面处理：鍍止塗装、（溶融亜鉛めっき）

固定部キャップ（4ヶ所/枚）

材質：SUS304

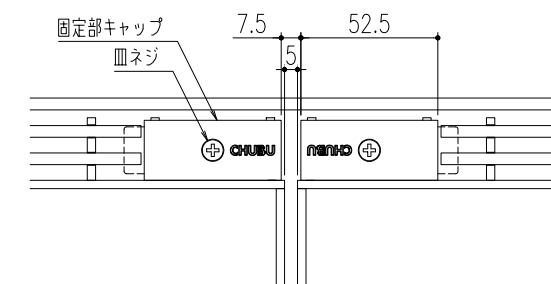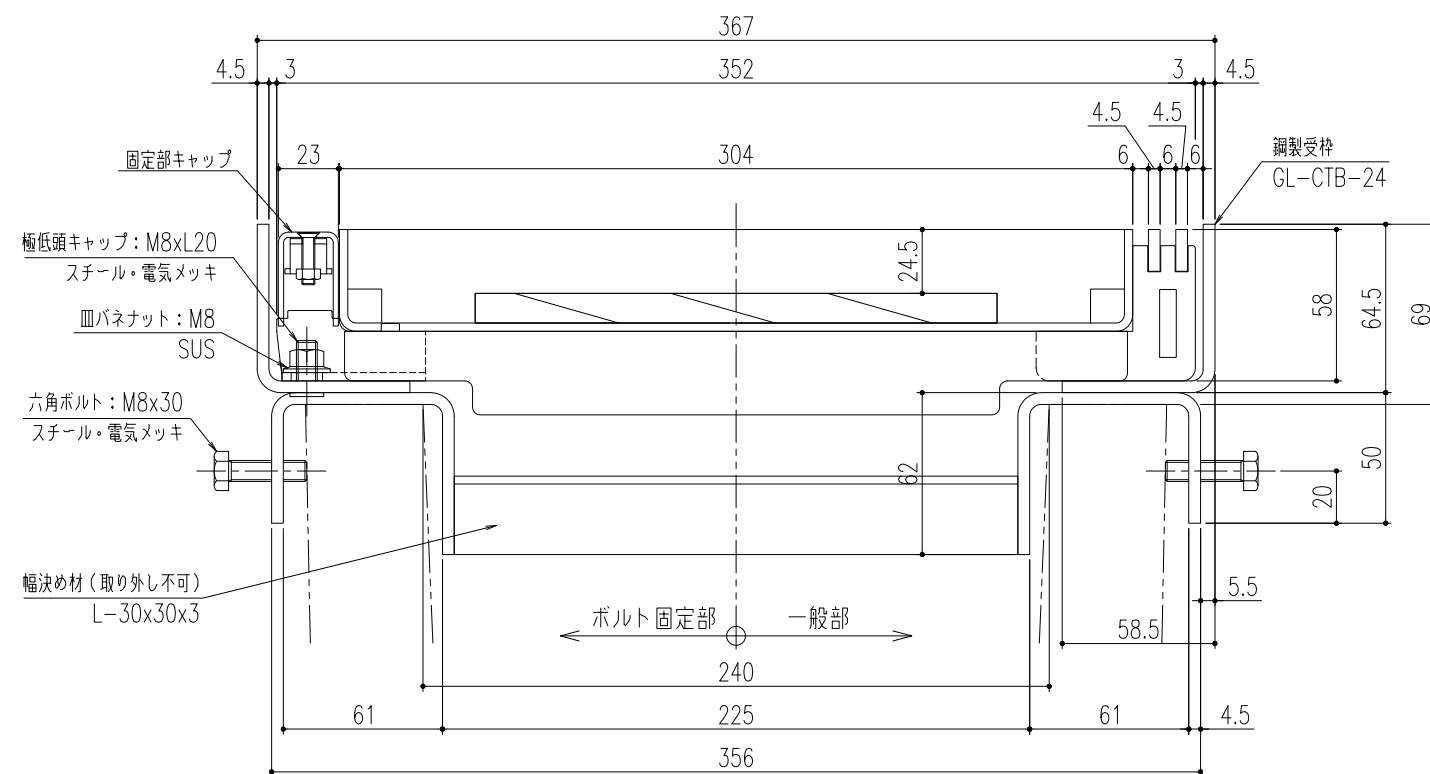

※通常は車が乗らない場所でご使用ください。


※幅決め材は取り外し不可です。

※U字溝上部と受枠下部の隙間はコンクリート等で埋めてください。

※六角ボルトはコンクリート等で確実に固定してください。

△					第三 角 法		担 当	年 月 日	尺 度	名 称	銅製ボルト固定式カラー舗装用溝蓋 JIS U型側溝 240用受枠（締付ボルト外側仕様タイプ）	図 番	DZ62180009
△						製 図	後藤	'26.6.2	1/5 (A2)				
△						検 図	後藤	〃					
記 号	変更内容・理由	年 月 日	担 当	承 認		承 認	近藤	〃					
										品 名	TFB-2-25U / GL-CTB-24 適用荷重：T-2用（側溝）	株式会社 中部コーポレーション	

特記事項。。。指示なき製作基準は製品規格による。

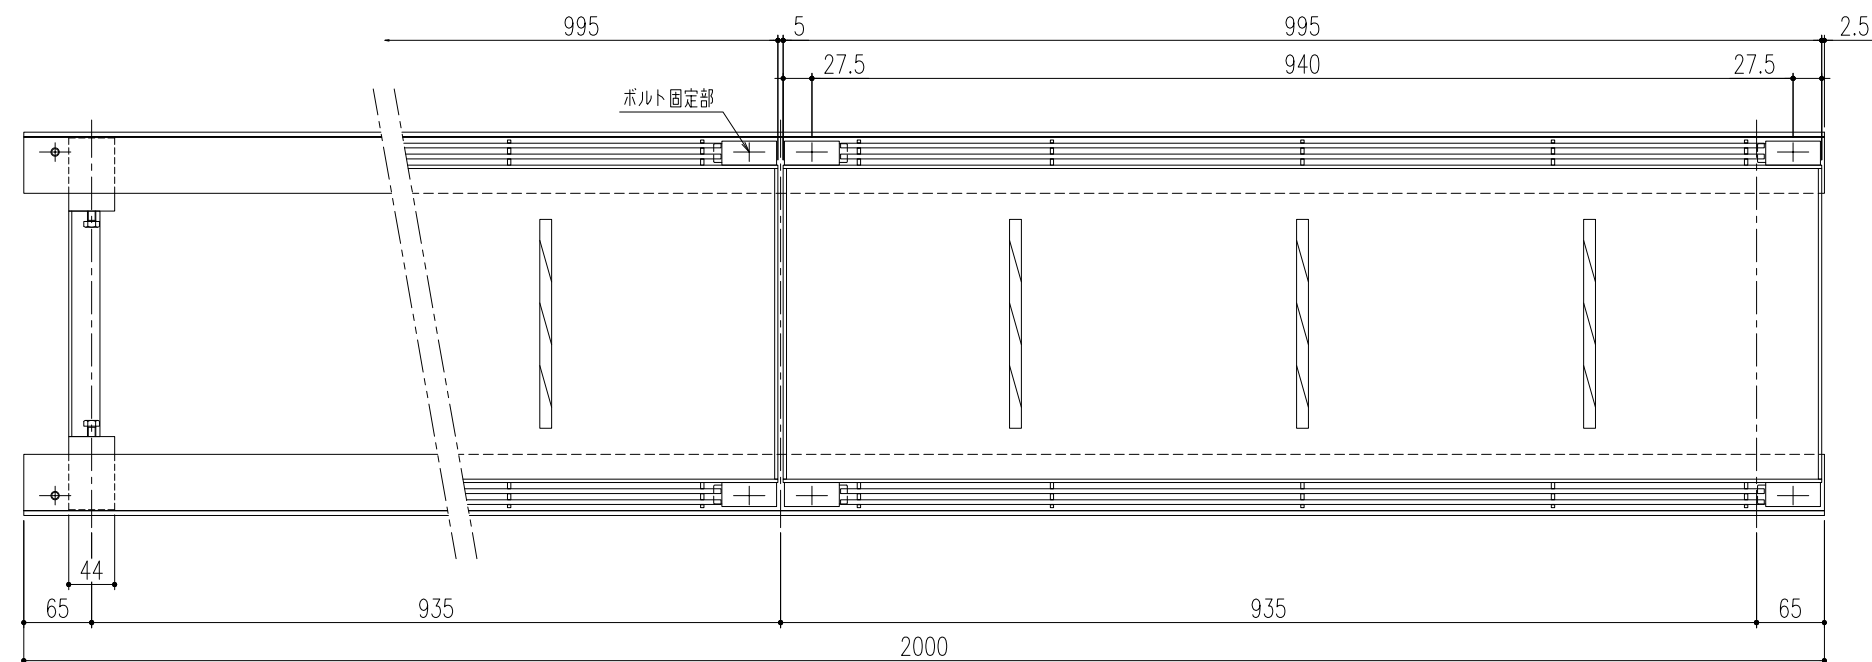

平面詳細図 S=1/5

仕様

鋼製ボルト固定式カラー舗装用溝蓋

TFB-2-25U

材質:銅製

表面处理;溶融亜鉛めっき

鋼製U字溝用受枠


GL-CTB-24R

材質:銅製


表面处理：鍍止塗装、（溶融亜鉛めっき）

固定部キャップ（4ヶ所/枚）

材質：SUS304

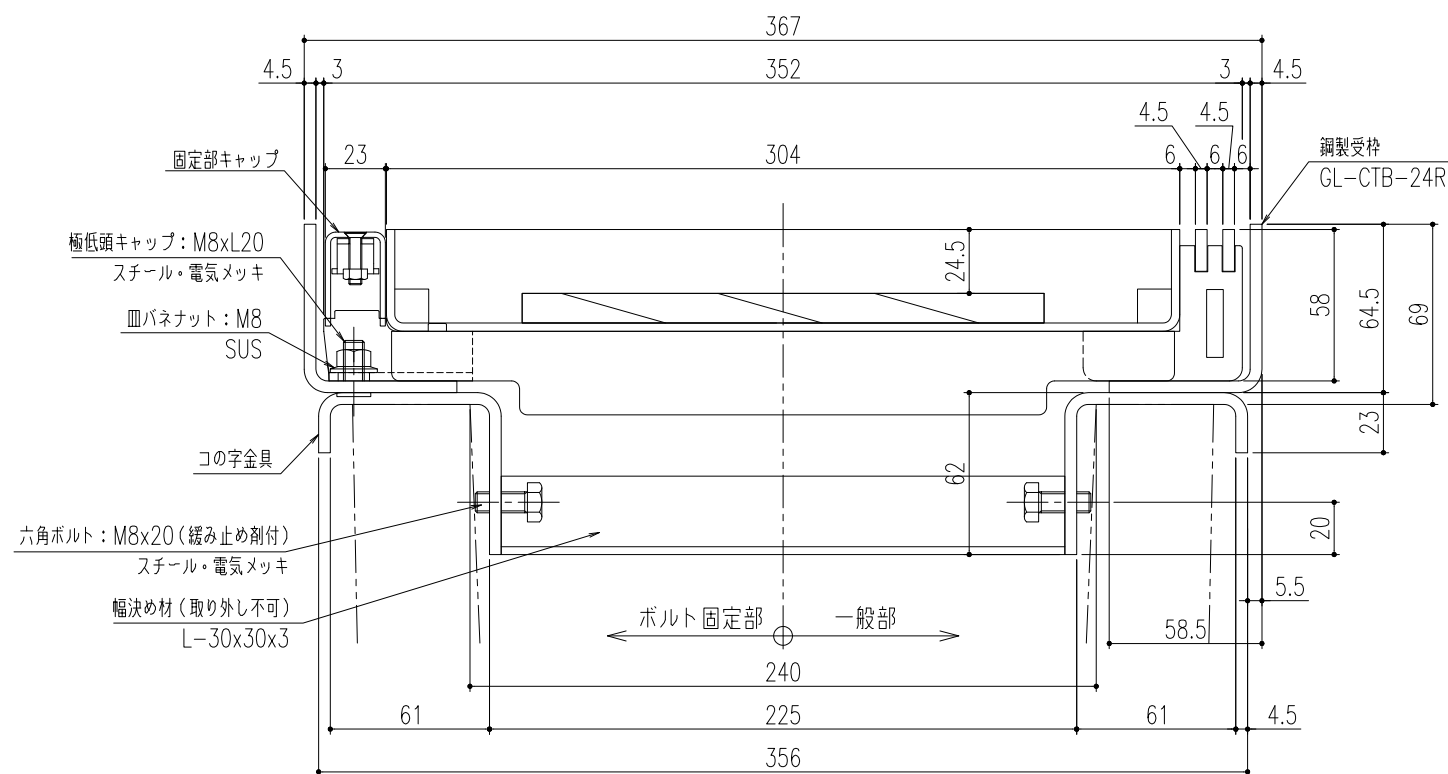

断面詳細図 S=1/2

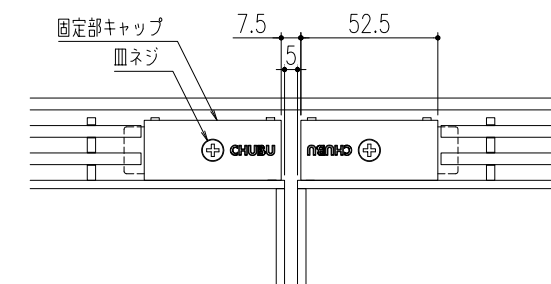

平面詳細図（ボルト固定部） S=1/2

※通常は車が乗らない場所でご使用ください。

※幅決め材は取り外し不可です。

※U字溝上部と受枠下部の隙間はコンクリート等で埋めてください。

※コの字金具はコンクリート等で確実に固定してください。

△					第三 角 法		担 当	年 月 日	尺 度	名 称	銅製ボルト固定式カラー舗装用溝蓋 JIS U型側溝 240用受枠（締付ボルト内側仕様タイプ）	図 番	DZ62180033
△						製 図	後藤	'26.6.2	1/5				
△						検 図	後藤	〃		品 名	TFB-2-25U / GL-CTB-24R 適用荷重：T-2用（側溝）	株式会社 中部コーポレーション	
記 号	変更内容・理由	年 月 日	担 当	承 認		承 認	近藤	〃	(A2)				

特記事項。。。指示なき製作基準は製品規格による。